


PLAN SEMNALIZARE RUTIERĂ
Scara 1:500

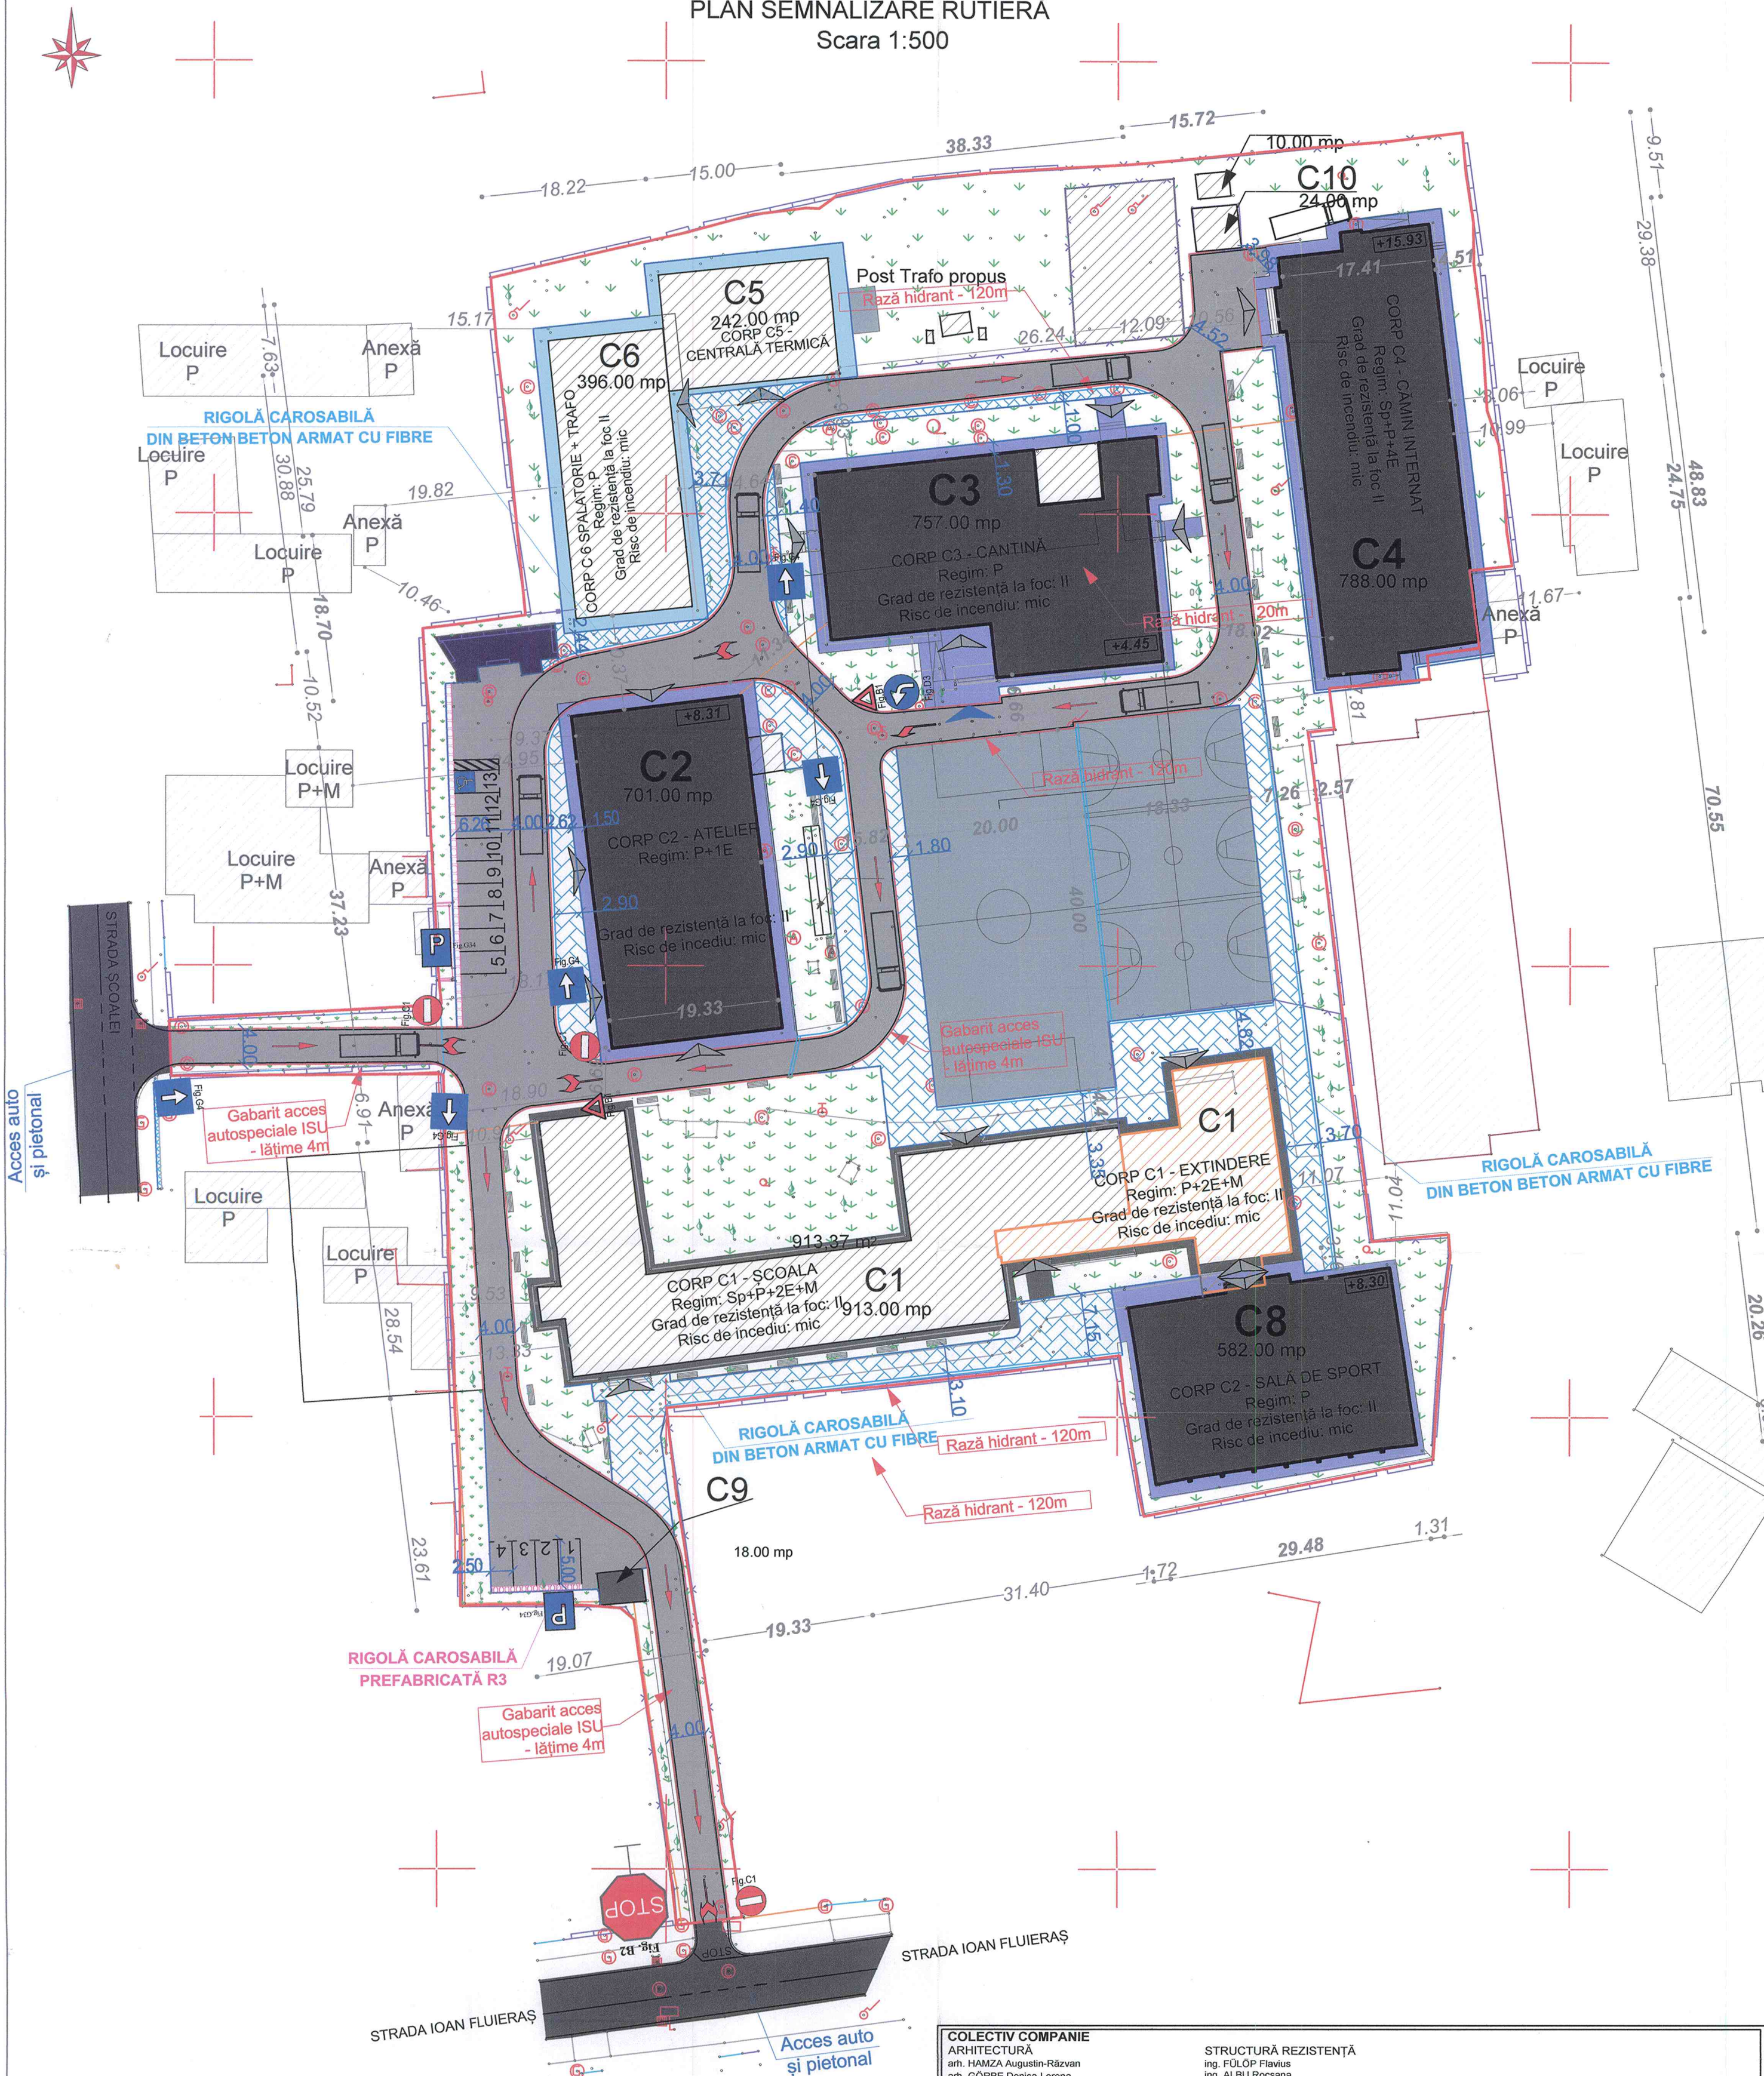

LEGENDĂ:

LINIE CONTINUĂ SIMPLĂ TIP "E"

LINIE DISCONTINUĂ SIMPLĂ TIP "I" - 1x1

LINIE CONTINUĂ SIMPLĂ TIP "L"

LINIE DISCONTINUĂ SIMPLĂ TIP "M" - 1x1

SĂGEȚI DE SELECȚARE PE BENZI

MARCAJE PENTRU SPAȚII INTERZISE

COLECTIV COMPANIE
ARHITECTURĂ
arh. HAMZA Augustin-Răzvan
arh. GORBE Denisa-Lorena
arh. TODOR Doina-Lavinia
arh. BABEU Cătălin-Bogdan
arh. RUSEN Alexandra-Maria
arh. IACI-COJAN Carina-Andreea
arh. BUTĂ Adina
arh. PARASCHIVU Florin Adelin Eleodor
arh. DRĂGHICI Cristian-Florin
arh. CÎȚU Daniela-Slavița
arh. APETRI Anuța
teh.pr. BOGDAN Ovidiu-Alexandru
teh.pr. MARCHIȘ David-Cristian
teh.pr. LAZĂR Sergiu-Eusebiu
teh.pr. CODILĂ Dalina-Ionela
dsg.pr. BĂTTA Adeline-Maria
dsg.pr. STANCIU Angelo
URBANISM
urb. POPA Dan Alexandru
urb. TOBOSĂRU Cristiana
arh. urb. SPIRIDON Luiza

STRUCTURĂ REZISTENȚĂ
ing. FULOP Flavius
ing. ALBU Rocasana
ing. TIES Filip
ing. CIOARĂ Andra
ing. BOCIORT Matei
SISTEME DE SECURITATE
dr. ing. GURZA Viad Gabriel
pro. REGEA Simona
ing. BODOR Claudiu
ing. NEGRU Gabriel
INSTALAȚII ELECTRICE
ing. NEGRU Gabriel
PEISAGISTICĂ
ing. peis. BALINT Gabriel Cătălin



ORDINUL ARHITECȚILOR
DIN ROMÂNIA
6209
AUGUSTIN RĂZVAN
HAMZA
Arhitect
cu drept de semnătură

Categoria de importanță: C Clasa de importanță: II,III Grad de rezistență la foc: II



Rheinbrücke SRL
Eugeniu de Savoya Nr.7
Timișoara 300085 - România
Coordonate Fiscale
RO 2506363
J199300028354
www.rheinbrucke.ro
office@rheinbrucke.ro
T +40 729 143 599

BENEFICIAR
UAT MUNICIPIUL ARAD

DENUMIRE PROIECT
AMENAJARE CAMPUS PREUNIVERSITAR TEHNOLOGIC

SCARA
1:500

DATA
07/2025

AMPLASAMENT
STR. IOAN FLUIERAS Nr. 10C, MUNICIPIUL ARAD, JUD.
ARAD CF nr. 363226, TOP. nr. 363226

DENUMIRE PLANȘĂ
PLAN SEMNALIZARE RUTIERĂ
COD PLANȘĂ: PD_DR_07

PROIECT NR.
699_2024

FAZA
D.T.A.C. / P.Th.
rev. 00

SPECIFICATIE	NUME	SEMNATURA
Șef Proiect	arh. HAMZA Augustin - Răzvan	
Proiectat	ing. FANDACHE Claudiu	
Proiectat	ing. CIUCĂ Sergiu	
Desenat	ing. CISMARU Ma.	