

STUDIU TOPOGRAFIC

FAZA: *SF*

DENUMIRE PROIECT: *"SF Reabilitare strazi de pamant si utilitati, Etapa 1"*

BENEFICIAR: *Municipiul Arad*

EXECUTANT: *Ing. Chitic Sergiu Alexandru*

Sergiu-Alexandru Chitic

Digitally signed by Sergiu-Alexandru Chitic
Date: 2025.03.04 16:43:33 +02:00

OFICIUL DE CADASTRU ȘI PUBLICITATE IMOBILIARĂ ARAD
 BIROUL DE CADASTRU ȘI PUBLICITATE IMOBILIARĂ ARAD

Nr. de înregistrare... / ... / ... / 2025

CERERE DE INFORMAȚII

OBIECTUL CERERII:

- ☐ - prima înregistrare în sistemul integrat de cadastru și carte funciară;
- ☐ - actualizare informații cadastrale;
- ☐ - înregistrarea în planul cadastral a imobilelor situate în regiunile de carte funciară supuse Decretului-lege nr. 115/1938;
- ☐ - documentația de identificare a amplementului imobilului situat pe un alt UAT;
- ☐ - documentație de atribuire număr cadastral;
- ☐ - documentație pentru dezlipire/alipire teren;
- ☐ - documentație de primă înregistrare UI;
- ☐ - documentație pentru apartamentare;
- ☐ - documentație pentru dezlipire/alipire UI;
- ☐ - documentație pentru reapartamentare;
- ☐ - documentație pentru supraetajare;
- ☐ - documentație pentru reconstituirea cărții funciare pierdute, distruse sau sustrase;
- ☐ - recepție lucrări de specialitate;
- ☐ - avizare tehnică expertize judiciare;
- ☐ - exproprieri;
- ☐ - întocmire plan parcelar;
- ☐ - întocmire plan încadrare în tarla;
- ☐ - trasarea imobilului;
- ☒ - alte tipuri de lucrări de specialitate;

Solicit informațiile aferente tipului de lucrare mai sus menționat pentru:

☐ imobilul situat în: UAT Arad

Adresă imobil							Nr. CF/ Nr. cad (IE)
Localitate	Stradă (Tarla)	Număr (Parcelă)	Bloc	Scară	Etaj	Ap.	
Arad	Bisericii	-	-	-	-	-	363957

☐ - zona identificată prin:

X - fișier.dxf

Solicitant: TopTerram SRL

Denumire	CNP/CUI									Autorizație		
										Cat./Cls.	Serie	Nr.
TopTerram SRL	3	9	0	1	4	4	3	5		III	RO-B-J	3027

Sergiu-Alexandru Chitic

Digitally signed by Sergiu-Alexandru Chitic
 Date: 2025.03.04 16:43:33 +02:00

Serviciu achitat cu chitanța nr.	Data	Suma	Cod serviciu

Prin semnarea prezentei cereri mă oblig să respect dispozițiile Legii nr. 190/2018 privind măsuri de punere în aplicare a Regulamentului (UE) 2016/679 și ale Regulamentului (UE) nr. 679/2016 al Parlamentului European și al Consiliului din 27 aprilie 2016 privind protecția persoanelor fizice în ceea ce privește prelucrarea datelor cu caracter personal și privind libera circulație a acestor date și de abrogare a Directivei 95/46/CE (Regulamentul general privind protecția datelor), în sensul nedivulgării informațiilor cu caracter personal despre care am luat cunoștință.

Notă:

Oficiul de Cadastru și Publicitate Imobiliară, instituție publică cu personalitate juridică aflată în subordinea Agenției Naționale de Cadastru și Publicitate Imobiliară, prelucrează date cu caracter personal furnizate de dumneavoastră: nume, prenume, serie și număr act de identitate, cod numeric personal, adresa poștală etc.

Datele cu caracter personal sunt prelucrate de către operator în vederea îndeplinirii competențelor legale privind evidențele de cadastru și carte funciară și pot fi comunicate numai destinatarilor abilitați prin acte normative (Codul civil, Codul de procedură civilă,

Codul fiscal, alte legi speciale), inclusiv organelor de poliție, parchetelor, instanțelor sau altor autorități publice, în condițiile legii. În acest sens vă informăm și vă asigurăm că am luat măsuri tehnice și organizatorice adecvate pentru protejarea datelor dumneavoastră.

În exercitarea drepturilor dumneavoastră prevăzute de Regulamentul nr. 679/2016 privind protecția persoanelor fizice în ceea ce privește prelucrarea datelor cu caracter personal și privind libera circulație a acestor date, dar și pentru orice alte informații suplimentare legate de protecția datelor cu caracter personal vă puteți adresa responsabilului cu protecția datelor, la adresa arad@ancpi.ro formulând o cerere scrisă, datată și semnată sau la telefon: 0232316797.

*) Se completează cu datele corespunzătoare responsabilului cu protecția datelor desemnat la nivelul fiecărui OCPI.

Semnătură persoană autorizată

Sergiu-Alexandru Chitic

Digitally signed by Sergiu-Alexandru Chitic

Date: 2025.03.04 16:43:33 +02:00

OFICIUL DE CADASTRU ȘI PUBLICITATE IMOBILIARĂ ARAD
BIROUL DE CADASTRU ȘI PUBLICITATE IMOBILIARĂ ARAD

Nr. de înregistrare /

CERERE DE RECEPȚIE ȘI ÎNSCRIERE

Subscrisa Primaria Municipiului Arad, prin Serviciul Investiții, cu sediul în municipiul Arad, b-dul Revoluției, nr. 75, județul Arad, împuternicesc persoana fizică/juridică TopTerram SRL, conform contract/angajament nr data....., pentru înregistrarea documentației la OCPI și vă rog să dispuneți:

I. OBIECTUL RECEPȚIEI:

- ☐ - prima înregistrare în sistemul integrat de cadastru și carte funciară;
 - recepție cadastrală și înființare carte funciară;
 - recepție cu alocare număr cadastral;
 - înființare carte funciară;
 - recepție cadastrală și înființare carte funciară pentru imobile situate în regiunile de carte funciară supuse Decretului-lege nr. 115/1938;
- ☐ - actualizare informații cadastrale:
 - înscriere construcții;
 - extindere construcții;
 - modificarea limitei de proprietate;
 - modificarea suprafeței imobilului;
 - actualizare categorii de folosință/destinații;
 - re poziționare;
 - anulare operațiuni cadastrale;

X - alte informații tehnice cu privire la imobil
- ☐ - înregistrarea în planul cadastral a imobilelor situate în regiunile de carte funciară supuse Decretului- lege nr. 115/1938;
 - înregistrarea în planul cadastral;
 - înregistrarea în planul cadastral și efectuarea altor operațiuni;
 - înregistrarea în planul cadastral și înscriere construcție;
 - înregistrarea în planul cadastral și extindere/rde construcție;
- ☐ - documentația de identificare a amplasamentului imobilului situat pe un alt UAT;
- ☐ - documentație de atribuire număr cadastral;
- ☐ - documentație pentru dezlipire/alipire teren;
- ☐ - documentație de primă înregistrare UI;
- ☐ - documentație pentru apartamentare;
- ☐ - documentație pentru dezlipire/alipire UI;
- ☐ - documentație pentru re apartamentare;
- ☐ - documentație pentru supraetajare;
- ☐ - documentație pentru descrierea dezmembrămintelor dreptului de proprietate;
- ☐ - documentație pentru reconstituirea cărții funciare pierdute, distruse sau sustrase;
- ☐ - îndreptarea erorii materiale a persoanei autorizate;

Sergiu-Alexandru Chitic

Digitally signed by Sergiu-Alexandru Chitic
Date: 2025.03.04 16:43:33 +02:00

II. OBIECTUL ÎNSCRIERII:

- ☐ - intabularea*) Recepție tehnică faza DTAC și DTOE.
- ☐ - înscrierea provizorie**)
- ☐ - notarea***) .
- ☐ - radierea****)
- ☐ - îndreptarea erorii materiale *****)

IMOBILUL : UAT Arad

Adresă imobil							Nr. CF/ Nr. cad (IE)
Localitate	Stradă (Tarla)	Număr (Parcelă)	Bloc	Scară	Etaj	Ap.	
Arad	Bisericii	-	-	-	-	-	363957

ACTUL JURIDIC care justifică cererea, anexat în original sau în copie legalizată:
Solicit comunicarea răspunsului:
X - e-mail

Serviciu achitat cu chitanța nr.*****	Data	Suma	Cod serviciu

Prin semnarea prezentei cereri mă oblig să respect dispozițiile Legii nr. 190/2018 privind măsuri de punere în aplicare a Regulamentului (UE) 2016/679 și ale Regulamentului (UE) nr. 679/2016 al Parlamentului European și al Consiliului din 27 aprilie 2016 privind protecția persoanelor fizice în ceea ce privește prelucrarea datelor cu caracter personal și privind libera circulație a acestor date și de abrogare a Directivei 95/46/CE (Regulamentul general privind protecția datelor), în sensul nedivulgării informațiilor cu caracter personal despre care am luat cunoștință.

Notă: Oficiul de Cadastru și Publicitate Imobiliară, instituție publică cu personalitate juridică aflată în subordinea Agenției Naționale de Cadastru și Publicitate Imobiliară, prelucrează date cu caracter personal furnizate de dumneavoastră: nume, prenume, serie și număr act de identitate, cod numeric personal, adresa poștală etc.

Datele cu caracter personal sunt prelucrate de către operator în vederea îndeplinirii competențelor legale privind evidențele de cadastru și carte funciară și pot fi comunicate numai destinatarilor abilitați prin acte normative (Codul civil, Codul de procedură civilă,

Codul fiscal, alte legi speciale), inclusiv organelor de poliție, parchetelor, instanțelor sau altor autorități publice, în condițiile legii. În acest sens vă informăm și vă asigurăm că am luat măsuri tehnice și organizatorice adecvate pentru protejarea datelor dumneavoastră.

În exercitarea drepturilor dumneavoastră prevăzute de Regulamentul nr. 679/2016 privind protecția persoanelor fizice în ceea ce privește prelucrarea datelor cu caracter personal și privind libera circulație a acestor date, dar și pentru orice alte informații suplimentare legate de protecția datelor cu caracter personal vă puteți adresa responsabilului cu protecția datelor, la adresa arad@ancpi.ro, formulând o cerere scrisă, datată și semnată sau la telefon: 0232316797.

*)Se completează cu datele corespunzătoare responsabilului cu protecția datelor desemnat la nivelul fiecărui OCPI

Semnătură persoană autorizată
Sergiu-Alexandru Chitic
Digitally signed by Sergiu-Alexandru Chitic
Date: 2025.03.04 16:43:33 +02:00

CENTRUL NAȚIONAL DE CARTOGRAFIE

OFICIUL DE CADASTRU ȘI PUBLICITATE IMOBILIARĂ ARAD
BIROUL DE CADASTRU ȘI PUBLICITATE IMOBILIARĂ ARAD

Nr. de înregistrare /

CERERE PRIVIND SOLICITAREA AVIZULUI DE ÎNCEPERE*/RECEPȚIE A LUCRĂRII

Subscrisa TopTerram SRL, cu sediul în localitatea Ipotești, str. -, nr. 294, jud. Suceava, identificată prin Certificatul de Înregistrare cu seria B, nr. 3612210, CUI 39014435, tel./fax 0740487522, e-mail: chiticsergiualexandru@gmail.com, persoana fizică / juridică autorizată, posesoare a certificatului de autorizare categorie III seria RO-B-J nr 3027 eliberat de ANCPI, la data 17.10.2024, solicit:

I. OBIECTUL CERERII:☐ - emiterea avizului de începere a lucrării;☒ - recepția tehnică a lucrării de specialitate:**II. TIPUL LUCRĂRII:**

Recepție tehnică faza SF

EXECUTANT: Ing. Chitic Sergiu Alexandru

III. BENEFICIAR: UAT Arad

IMOBILUL este identificat prin: UAT Arad

Adresă imobil							Nr. CF/ Nr. cad (IE)
Localitate	Stradă (Tarla)	Număr (Parcelă)	Bloc	Scară	Etaj	Ap.	
Arad	Bisericii	-	-	-	-	-	363957

Serviciu achitat cu chitanța nr.	Data	Suma	Cod serviciu

Prin semnarea prezentei cereri mă oblig să respect dispozițiile Legii nr. 190/2018 privind măsuri de punere în aplicare a Regulamentului (UE) 2016/679 și ale Regulamentului (UE) nr. 679/2016 al Parlamentului European și al Consiliului din 27 aprilie 2016 privind protecția persoanelor fizice în ceea ce privește prelucrarea datelor cu caracter personal și privind libera circulație a acestor date și de abrogare a Directivei 95/46/CE (Regulamentul general privind protecția datelor), în sensul nedivulgării informațiilor cu caracter personal despre care am luat cunoștință.

Notă:

Oficiul de Cadastru și Publicitate Imobiliară, instituție publică cu personalitate juridică aflată în subordinea Agenției Naționale de Cadastru și Publicitate Imobiliară, prelucrează date cu caracter personal furnizate de dumneavoastră: nume, prenume, serie și număr act de identitate, cod numeric personal, adresa poștală etc.

Semnătură persoană autorizată

Sergiu-Alexandru ChiticDigitally signed by Sergiu-Alexandru Chitic
Date: 2025.03.04 16:43:33 +02:00

MEMORIU TEHNIC

1. Adresa imobilului /zona în care se desfășoară lucrarea

Suprafata studiata este situata in intravilanul municipiului Arad, judetul Arad. Imobilul inscris in CF 363957 este domeniu public.

2. Tipul lucrării

Intocmirea planurilor de situatie pentru realizarea studiului topografic necesar elaborarii proiectului in faza SF, „SF Reabilitare strazi de pamant si utilitati, Etapa 1”.

Beneficiariul lucrarii este municipiul Arad.

3. Suprafața planului supus recepției

Suprafata studiata este de 4553 mp si au fost ridicate 672 puncte radiate.

4. Scurtă prezentare a scopului întocmirii lucrării și/sau a situației tehnice și juridice/istoricului

Teren intravilan, categoria de folosinta drum, domeniu public al Municipiului Arad.

5. Descrierea generală a operațiunilor efectuate în faza de documentare a lucrării, localizarea și identificarea imobilului, descrierea construcției, etc.

Folosinta actuala: prospect stradal.

Se solicita: „SF Reabilitare strazi de pamant si utilitati, Etapa 1”

6. Operațiuni de specialitate realizate

S-a efectuat deplasarea in teren si identificarea zonei propuse pentru studiu.

Metoda folosita este ridicare de puncte radiate. Aparatura folosita este GPS HI-TARGET V90+ conectat la statiile virtuale ROMPOS. Sistemul de coordonate este STEREO 1970, cote Marea Neagra 1975. Masuratorile, coordonatele punctelor si calculul suprafetelor acestei lucrari sunt atasate la documentatie si pe formatul digital atasat lucrarii.

Modul de materializare a limitelor zonelor studiate sunt determinate de limite naturale sau constructii existente.

Rezultatul final al acestei lucrari va fi un plan topografic in sistem de cote Marea Neagra 1975, sistem de coordonate Stereo 1970 pe care vor fi evidentiata pe langa zona studiata, vecinatatile, retelele edilitare din zona, drumuri si alte cai de acces; abaterea standard de determinare a unui punct nu depaseste ± 10 cm.

Lucrarea va fi predata pe suport analogic – plansa hartie precum si pe suport digital.

Pentru recepția planului de ampmnt și delimitare al expertizelor judiciare și extrajudiciare în specialitatea topografie, geodezie și cadastru, întocmite în aplicarea art. 1051 din Codul de procedură civilă, precum și a planului topografic necesar actualizării suprafeței terenului/construcției în evidențele fiscale/ registrul agricol în vederea notării posesiei sau în vederea înscrierii dreptului de proprietate asupra construcțiilor conform art. 37 alin. (2) din Legea nr. 7/1996 se vor menționa și următoarele, după caz:

- a) nr. actului de proprietate/nr. actului doveditor al posesiei, dacă există;
- b) nr. declarației posesorului, prevăzută la art. 41 alin. (8¹) lit. d) din Legea nr. 7/1996, după caz;

Sergiu-Alexandru Chitic

Digitally signed by Sergiu-Alexandru Chitic

Date: 2025.03.04 16:43:33 +02:00

- c) suprafața deținută în proprietate și suprafața deținută în posesie, în cazul terenurilor;
- d) nr. certificatului de atestare fiscală, în cazul construcțiilor;
- e) suprafața construită măsurată și suprafața construită înscrisă în evidențele fiscale la data efectuării măsurărilor.
Pentru recepția planului de ampmnt și delimitare al imobilelor situate în intravilan întocmite în vederea emiterii titlului de proprietate se vor menționa:
 - a) vecinătățile imobilului;
 - b) nr. procesului verbal de punere în posesie/adeverinței de proprietate;
 - c) existența construcțiilor edificate pe imobil;
 - d) accesul la imobil.

Datele cu caracter personal sunt prelucrate de către operator în vederea îndeplinirii competențelor legale privind evidențele de cadastru și carte funciară și pot fi comunicate numai destinatarilor abilitați prin acte normative (Codul civil, Codul de procedură civilă,

Codul fiscal, alte legi speciale), inclusiv organelor de poliție, parchetelor, instanțelor sau altor autorități publice, în condițiile legii. În acest sens vă informăm și vă asigurăm că am luat măsuri tehnice și organizatorice adecvate pentru protejarea datelor dumneavoastră.

În exercitarea drepturilor dumneavoastră prevăzute de Regulamentul nr. 679/2016 privind protecția persoanelor fizice în ceea ce privește prelucrarea datelor cu caracter personal și privind libera circulație a acestor date, dar și pentru orice alte informații suplimentare legate de protecția datelor cu caracter personal vă puteți adresa responsabilului cu protecția datelor, la adresa arad@ancpi.ro, formulând o cerere scrisă, datată și semnată sau la telefon: 0232316797

**)Se completează cu datele corespunzătoare responsabilului cu protecția datelor desemnat la nivelul fiecărui OCPI*

Data întocmirii

04.03.2025

Semnătura persoanei autorizate

Sergiu-Alexandru Chitic

Digitally signed by Sergiu-Alexandru Chitic

Date: 2025.03.04 16:43:33 +02:00

INVENTAR DE COORDONATE

3944 528959.987 216800.606 109.130 gag
3945 528967.861 216798.612 109.150 cvcan
3946 528968.309 216795.966 109.060 gag
3947 528966.291 216795.806 109.110 aerg
3948 528968.389 216803.286 109.130 gag
3949 528968.308 216806.693 109.480 cvcan
3950 528957.318 216802.509 109.220 cvcan
3951 528966.315 216812.660 109.390 cvcan
3952 528950.572 216839.936 109.330 cvcan
3953 528946.548 216852.509 109.220 gag
3954 528942.280 216851.013 109.210 gag
3955 528936.121 216878.945 109.400 cvcan
3956 528945.391 216882.840 109.300 cvcan
3957 528942.370 216886.897 109.350 aerapa
3958 528928.054 216905.338 109.280 gag
3959 528921.887 216907.594 109.270 gag
3960 528923.088 216908.254 109.300 cvcan
3961 528925.521 216911.537 109.290 cvcan
3962 528926.846 216913.261 109.380 cvcan
3963 528911.337 216907.789 109.300 cvcan
3964 528916.648 216930.105 109.410 aerapa
3965 528917.511 216933.340 109.400 cvcan
3966 528922.310 216931.882 109.370 h
3967 528916.283 216940.209 109.320 gag
3968 528916.067 216943.837 109.340 cvcan
3969 528913.314 216943.119 109.390 cvcan
3970 528911.825 216938.771 109.290 gag
3971 528903.254 216977.997 109.320 gag
3972 528900.415 216980.397 109.390 cvcan
3973 528897.942 216978.253 109.310 cvcan
3974 528898.664 216976.169 109.290 gag
3975 528890.588 216995.478 109.480 cvcan
3976 528889.080 217004.252 109.350 gag
3977 528893.594 217005.875 109.370 gag
3978 528885.043 217009.796 109.330 cvcan
3979 528884.946 217010.504 109.270 gag
3980 528884.656 217013.383 109.340 gag
3981 528881.355 217012.020 109.420 aerg
3982 528880.650 217011.830 109.430 aerg
3983 528880.481 217011.830 109.420 aerg
3984 528877.718 217013.652 109.450 cvcan
3985 528875.949 217016.834 109.480 aerg
3986 528882.513 217018.521 109.380 gag
3987 528886.195 217017.016 109.490 cvcan
3988 528881.004 217023.140 109.450 cvcan
3989 528880.643 217024.084 109.480 cvcan
3990 528884.667 217028.419 109.540 cvcan
3991 528873.816 217045.312 109.580 cvcan
3993 528862.652 217094.900 109.270 gag
3994 528858.309 217093.537 109.300 gag
3996 528852.249 217123.075 109.500 cvcan
3997 528842.256 217122.374 109.410 cvcan

3998 528842.137 217125.187 109.420 aerg
3999 528842.321 217126.545 109.390 aerg
4000 528844.416 217127.816 109.410 h
4001 528820.801 217231.552 109.660 cvcan
4002 528816.785 217236.230 109.560 cvcan
4003 528811.243 217234.633 109.590 cvcan
4004 528810.638 217231.136 109.560 h
4005 528806.461 217227.072 109.430
4006 528806.467 217227.074 109.420 aerg
6771 528967.500 216807.170 109.590 ind
6772 528796.720 217231.410 109.310 B
6773 528804.570 217235.200 109.370 B
6774 528815.550 217240.490 109.450 B
6775 528817.550 217235.420 109.470 B
6776 528815.850 217234.250 109.490 B
6777 528814.870 217232.890 109.490 B
6778 528814.420 217230.900 109.520 B
6779 528814.540 217228.850 109.500 B
6780 528799.160 217226.390 109.300 B
6781 528807.090 217230.240 109.410 B
6782 528809.030 217229.900 109.440 B
6783 528810.170 217229.250 109.470 B
6784 528811.530 217227.640 109.480 B
6785 528813.560 217221.900 109.460 B
6786 528818.040 217209.080 109.510 B
6787 528822.380 217196.620 109.580 B
6788 528826.730 217184.210 109.590 B
6789 528831.560 217170.400 109.660 B
6790 528836.300 217156.840 109.620 B
6791 528840.520 217144.620 109.540 B
6792 528844.640 217132.100 109.470 B
6793 528844.900 217130.490 109.430 B
6794 528844.750 217129.360 109.430 B
6795 528844.060 217128.080 109.380 B
6796 528841.840 217126.890 109.380 B
6797 528832.700 217122.870 109.260 B
6798 528835.100 217118.060 109.260 B
6799 528843.680 217122.030 109.400 B
6800 528845.070 217122.280 109.420 B
6801 528846.170 217122.170 109.380 B
6802 528847.240 217121.750 109.420 B
6803 528848.040 217121.240 109.400 B
6804 528849.100 217119.430 109.420 B
6805 528854.010 217120.870 109.470 B
6806 528854.620 217102.960 109.390 B
6807 528859.530 217104.490 109.340 B
6808 528864.660 217089.300 109.310 B
6809 528859.840 217087.780 109.310 B
6810 528864.440 217073.980 109.410 B
6811 528869.380 217075.520 109.430 B
6812 528868.720 217061.490 109.490 B
6813 528873.630 217062.950 109.490 B

Sergiu-Alexandru Chitic

Digitally signed by Sergiu-Alexandru Chitic

Date: 2025.03.04 16:43:33 +02:00

6814 528873.400 217047.550 109.550 B
6815 528878.290 217049.130 109.530 B
6816 528877.590 217035.270 109.600 B
6817 528882.500 217036.820 109.590 B
6818 528883.370 217035.510 109.620 B
6819 528884.450 217034.430 109.610 B
6820 528885.750 217033.820 109.580 B
6821 528887.380 217033.770 109.600 B
6822 528889.920 217028.100 109.550 B
6823 528888.880 217027.340 109.560 B
6824 528888.120 217026.480 109.530 B
6825 528887.550 217025.250 109.510 B
6826 528887.370 217024.020 109.490 B
6827 528887.570 217022.960 109.480 B
6828 528882.680 217021.240 109.440 B
6829 528882.790 217020.220 109.440 B
6830 528882.630 217019.450 109.440 B
6831 528882.110 217018.600 109.430 B
6832 528881.170 217017.850 109.430 B
6833 528875.850 217015.630 109.500 B
6834 528877.650 217010.870 109.510 B
6835 528882.750 217012.930 109.390 B
6836 528883.930 217013.140 109.370 B
6837 528884.760 217012.950 109.360 B
6838 528885.560 217012.420 109.400 B
6839 528885.960 217011.720 109.420 B
6840 528892.130 216994.190 109.420 B
6841 528897.510 216978.580 109.380 B
6842 528902.700 216963.560 109.430 B
6843 528906.890 216951.580 109.430 B
6844 528911.290 216938.500 109.380 B
6845 528916.340 216939.910 109.370 B
6846 528916.980 216938.730 109.460 B
6847 528917.770 216937.680 109.470 B
6848 528918.840 216936.890 109.450 B
6849 528919.990 216936.520 109.500 B
6850 528921.550 216936.430 109.440 B
6851 528919.990 216936.420 109.420 mda
6852 528918.790 216936.840 109.390 mda
6853 528917.730 216937.630 109.390 mda
6854 528923.020 216930.860 109.390 B
6855 528922.390 216930.050 109.410 B
6856 528921.880 216928.990 109.420 B
6857 528921.520 216927.820 109.390 B
6858 528921.380 216926.630 109.410 B
6859 528921.450 216925.830 109.390 B
6860 528916.410 216924.250 109.450 B
6861 528923.560 216919.670 109.370 B
6862 528918.630 216918.100 109.380 B
6863 528919.050 216916.730 109.380 B
6864 528919.090 216915.620 109.340 B
6865 528918.930 216914.870 109.350 B
6866 528918.350 216913.880 109.340 B
6867 528917.280 216913.080 109.340 B
6868 528909.480 216910.420 109.280 B
6869 528911.380 216904.920 109.290 B

6870 528918.820 216907.570 109.320 B
6871 528920.240 216907.780 109.330 B
6872 528921.240 216907.580 109.330 B
6873 528922.140 216907.020 109.340 B
6874 528922.610 216906.500 109.330 B
6875 528927.470 216907.750 109.380 B
6876 528933.230 216890.520 109.450 B
6877 528928.340 216889.080 109.430 B
6878 528934.000 216889.150 109.470 B
6879 528934.910 216888.090 109.410 B
6880 528936.130 216887.070 109.420 B
6881 528937.650 216886.280 109.430 B
6882 528939.480 216885.710 109.440 B
6883 528940.720 216885.560 109.440 B
6884 528945.180 216882.070 109.400 B
6885 528943.620 216881.420 109.460 B
6886 528938.730 216879.310 109.480 B
6887 528938.100 216878.470 109.460 B
6888 528937.820 216877.420 109.430 B
6889 528938.130 216876.100 109.430 B
6890 528933.370 216874.360 109.440 B
6891 528942.350 216850.170 109.340 B
6892 528947.180 216851.910 109.350 B
6893 528950.000 216831.620 109.480 B
6894 528954.810 216833.380 109.470 B
6895 528956.360 216816.060 109.360 B
6896 528961.150 216817.900 109.350 B
6897 528966.140 216805.800 109.250 B
6898 528961.020 216804.780 109.260 B
6899 528960.920 216803.430 109.250 B
6900 528960.540 216802.150 109.260 B
6901 528959.950 216800.790 109.220 B
6902 528959.240 216799.730 109.230 B
6903 528958.090 216798.790 109.200 B
6904 528946.560 216795.810 109.230 B
6905 528948.040 216790.390 109.220 B
6906 528959.540 216793.530 109.180 B
6907 528972.560 216797.090 109.210 B
6908 528982.060 216799.470 109.270 B
6909 528947.540 216785.850 109.350 cop
6910 528953.260 216787.080 109.320 cop
6911 528956.620 216788.070 109.330 cop
6912 528959.410 216788.590 109.330 cop
6913 528966.420 216790.660 109.380 cop
6914 528969.140 216791.350 109.340 cop
6915 528972.030 216792.050 109.350 cop
6916 528979.520 216794.230 109.490 cop
6917 528950.880 216799.160 109.340 cop
6918 528948.700 216798.710 109.290 cop
6919 528946.640 216798.050 109.240 cop
6920 528944.180 216797.450 109.260 cop
6921 528961.350 216818.810 109.410 cop
6922 528961.280 216822.560 109.560 cop
6923 528959.650 216826.450 109.560 cop
6924 528957.910 216830.500 109.570 cop
6925 528940.870 216891.870 109.440 cop

Sergiu-Alexandru Chitic

Digitally signed by Sergiu-Alexandru Chitic

Date: 2025.03.04 16:43:33 +02:00

6926 528939.590 216893.880 109.440 cop
6927 528938.790 216896.210 109.390 cop
6928 528937.100 216898.690 109.510 cop
6929 528936.170 216901.440 109.290 cop
6930 528935.110 216903.820 109.390 cop
6931 528932.940 216907.970 109.490 cop
6932 528934.330 216905.710 109.380 cop
6933 528905.300 216911.850 109.330 cop
6938 528857.420 217121.880 109.650 cota
6940 528868.150 217090.550 109.420 cota
6941 528872.880 217076.610 109.490 cota
6942 528877.180 217064.420 109.520 cota
6943 528881.870 217050.310 109.620 cota
6944 528885.980 217038.150 109.640 cota
6945 528849.870 217128.650 109.480 mdp
6946 528852.930 217125.000 109.520 mdp
6947 528857.580 217127.460 109.570 mdp
6948 528855.860 217131.290 109.620 mdp
6949 528851.720 217127.330 109.490 ax
6950 528856.670 217129.460 109.640 ax
6952 528818.490 217233.900 109.620 cop
6953 528802.880 217237.680 109.530 stelbet
6955 528825.650 217197.940 109.580 lamp
6956 528834.880 217171.680 109.710 lamp
6957 528844.520 217146.010 109.600 lamp
6958 528855.220 217119.220 109.530 lamp
6959 528865.130 217089.990 109.290 lamp
6960 528874.410 217063.350 109.530 lamp
6961 528883.490 217036.130 109.680 lamp
6962 528895.430 217010.880 109.680 lamp
6963 528905.470 216982.060 109.570 lamp
6964 528914.920 216954.930 109.640 lamp
6965 528921.410 216938.110 109.520 lamp
6966 528922.370 216928.510 109.530 lamp
6967 528916.790 216913.660 109.390 stelbet
6968 528932.860 216900.940 109.540 lamp
6969 528939.470 216879.130 109.570 lamp
6970 528948.280 216852.410 109.570 lamp
6971 528961.400 216818.740 109.440 lamp
6972 528952.350 216798.330 109.360 stelbet
6974 528830.843 217184.308 109.560 lim
6979 528812.330 217245.118 109.510 lim
6980 528800.459 217238.936 109.400 acc
6981 528799.704 217238.487 109.440 acc
6982 528794.609 217235.825 109.470 lim
6983 528818.580 217232.230 109.580 trp
6984 528819.050 217231.000 109.590 trp
6985 528814.600 217230.350 109.550 trp
6986 528814.650 217228.890 109.550 trp
6987 528844.130 217128.520 109.440 tr
6988 528843.047 217131.497 109.390 tr
6989 528841.340 217126.900 109.420 tr
6990 528843.940 217128.260 109.410 tr
6991 528841.120 217128.430 109.370 tr
6992 528840.710 217129.550 109.370 tr
6993 528831.780 217125.260 109.370 tr

6994 528837.050 217114.970 109.250 tr
6995 528842.990 217117.890 109.270 tr
6996 528845.580 217119.250 109.310 tr
6997 528844.350 217121.950 109.430 tr
6998 528841.480 217120.810 109.400 tr
6999 528848.320 217120.430 109.460 tr
7000 528848.900 217119.320 109.450 tr
7001 528854.480 217102.890 109.400 tr
7002 528859.540 217087.800 109.360 tr
7003 528864.260 217073.910 109.450 tr
7004 528868.500 217061.350 109.510 tr
7005 528873.210 217047.400 109.570 tr
7006 528877.400 217035.210 109.620 tr
7007 528882.480 217021.240 109.470 tr
7008 528882.460 217019.610 109.450 tr
7009 528881.990 217018.750 109.430 tr
7010 528881.110 217018.020 109.480 tr
7011 528878.080 217016.730 109.470 tr
7012 528878.760 217007.620 109.390 trp
7013 528880.700 217008.370 109.330 trp
7014 528879.920 217011.580 109.460 trp
7015 528882.790 217012.770 109.420 trp
7016 528883.700 217012.910 109.420 trp
7017 528883.750 217012.920 109.420 tr
7018 528884.720 217012.730 109.420 tr
7019 528885.330 217012.350 109.420 tr
7020 528885.740 217011.680 109.440 tr
7021 528891.910 216994.100 109.480 tr
7022 528897.310 216978.550 109.400 tr
7023 528902.500 216963.510 109.460 tr
7024 528906.620 216951.490 109.460 tr
7025 528911.180 216938.460 109.400 tr
7026 528916.200 216924.210 109.460 tr
7027 528918.400 216918.050 109.390 tr
7028 528918.870 216916.720 109.390 tr
7029 528918.900 216915.670 109.370 tr
7030 528918.740 216914.970 109.360 tr
7031 528918.170 216914.030 109.360 tr
7032 528917.170 216913.290 109.340 tr
7033 528913.200 216911.950 109.340 tr
7034 528912.730 216905.160 109.320 tr
7035 528918.900 216907.350 109.380 tr
7036 528920.190 216907.540 109.360 tr
7037 528921.080 216907.370 109.370 tr
7038 528921.980 216906.850 109.390 tr
7039 528922.390 216906.400 109.390 tr
7040 528928.100 216889.040 109.480 tr
7041 528933.200 216874.290 109.460 tr
7042 528942.120 216850.080 109.360 tr
7043 528940.860 216849.690 109.390 tr
7044 528949.780 216831.480 109.520 tr
7045 528948.580 216830.990 109.520 tr
7046 528956.160 216815.950 109.390 tr
7047 528954.950 216815.570 109.420 tr
7048 528959.450 216804.760 109.290 tr
7049 528960.830 216804.790 109.270 tr

Sergiu-Alexandru Chitic

Digitally signed by Sergiu-Alexandru Chitic

Date: 2025.03.04 16:43:33 +02:00

7050 528959.420 216803.960 109.300 tr
7051 528959.190 216803.540 109.300 tr
7052 528958.950 216803.250 109.300 tr
7053 528960.210 216801.890 109.310 tr
7054 528960.740 216803.510 109.280 tr
7055 528960.320 216802.170 109.320 tr
7056 528955.880 216800.750 109.300 tr
7057 528956.570 216798.540 109.270 tr
7058 528953.060 216797.610 109.260 tr
7059 528956.030 216799.970 109.310 cplb
7060 528952.670 216799.110 109.300 cplb
7061 528960.620 216793.600 109.230 cplb
7062 528963.930 216794.510 109.210 tr
7063 528962.500 216787.130 109.330 tr
7064 528965.090 216787.700 109.320 tr
7065 528952.540 216784.620 109.350 tr
7066 528947.260 216790.010 109.260 tr
7067 528951.060 216790.860 109.270 tr
7068 528975.590 216790.380 109.380 tr
7069 528972.600 216796.800 109.240 tr
7070 528977.260 216798.170 109.260 tr
7071 528978.540 216793.120 109.430 tr
7072 528983.810 216794.510 109.420 tr
7073 528978.310 216804.430 109.300 trp
7074 528971.020 216802.600 109.270 trp
7075 528970.240 216802.740 109.270 trp
7076 528969.480 216803.190 109.270 trp
7077 528966.910 216805.280 109.270 trp
7078 528969.668 216806.094 109.580 trp
7079 528970.610 216804.470 109.550 trp
7080 528970.840 216804.320 109.560 trp
7081 528971.140 216804.290 109.550 trp
7082 528973.230 216804.900 109.620 trp
7083 528977.690 216806.040 109.570 trp
7084 528980.630 216806.870 109.560 trp
7085 528899.750 216996.630 109.480 parcare
7086 528893.750 217013.970 109.470 parcare
7087 528905.460 216964.510 109.470 ax
7088 528875.850 217048.310 109.540 ax
7089 528866.790 217074.790 109.410 ax
7090 528857.060 217103.790 109.380 ax
7091 528837.810 217157.310 109.630 ax
7092 528828.310 217184.640 109.600 ax
7093 528819.550 217209.580 109.510 ax
7094 528815.620 217240.410 109.450 mda
7095 528817.540 217235.480 109.470 mda
7096 528815.810 217234.300 109.500 mda
7097 528814.820 217232.920 109.500 mda
7098 528814.330 217230.920 109.500 mda
7099 528814.510 217228.850 109.500 mda
7100 528811.570 217227.660 109.450 mda
7101 528810.220 217229.300 109.450 mda
7102 528809.060 217229.950 109.450 mda
7103 528807.080 217230.320 109.390 mda
7104 528799.120 217226.430 109.310 mda
7105 528796.750 217231.330 109.310 mda

7106 528804.610 217235.080 109.360 mda
7107 528813.620 217221.910 109.440 mda
7108 528816.590 217222.800 109.500 mda
7109 528818.120 217209.100 109.480 mda
7110 528820.960 217209.910 109.540 mda
7111 528822.490 217196.640 109.540 mda
7112 528825.450 217197.470 109.580 mda
7113 528826.800 217184.230 109.570 mda
7114 528829.700 217185.160 109.630 mda
7115 528831.620 217170.400 109.640 mda
7116 528834.520 217171.360 109.700 mda
7117 528836.360 217156.860 109.590 mda
7118 528839.260 217157.780 109.640 mda
7119 528840.570 217144.630 109.530 mda
7120 528843.440 217145.500 109.570 mda
7121 528844.700 217132.090 109.420 mda
7122 528847.780 217133.100 109.460 mda
7123 528844.960 217130.480 109.430 mda
7124 528844.860 217129.290 109.390 mda
7125 528844.110 217128.020 109.380 mda
7126 528841.890 217126.820 109.360 mda
7127 528832.750 217122.740 109.240 mda
7128 528835.060 217118.160 109.260 mda
7129 528843.670 217122.090 109.380 mda
7130 528845.060 217122.320 109.400 mda
7131 528846.180 217122.210 109.400 mda
7132 528847.260 217121.790 109.400 mda
7133 528848.080 217121.260 109.390 mda
7134 528849.170 217119.450 109.390 mda
7135 528853.960 217120.820 109.440 mda
7136 528854.720 217102.980 109.340 mda
7137 528859.460 217104.480 109.330 mda
7138 528859.890 217087.800 109.320 mda
7139 528864.600 217089.270 109.310 mda
7140 528864.520 217074.000 109.390 mda
7141 528869.350 217075.490 109.400 mda
7142 528868.780 217061.480 109.440 mda
7143 528873.570 217062.920 109.460 mda
7144 528873.490 217047.560 109.500 mda
7145 528878.230 217049.090 109.520 mda
7146 528882.460 217036.800 109.570 mda
7147 528877.660 217035.280 109.550 mda
7148 528883.330 217035.450 109.610 mda
7149 528884.410 217034.380 109.580 mda
7150 528885.740 217033.740 109.560 mda
7151 528887.390 217033.660 109.540 mda
7152 528889.890 217028.140 109.540 mda
7153 528888.870 217027.370 109.550 mda
7154 528888.070 217026.480 109.530 mda
7156 528887.300 217024.030 109.490 mda
7157 528887.510 217022.960 109.490 mda
7158 528882.740 217021.240 109.430 mda
7159 528882.880 217020.190 109.400 mda
7160 528882.670 217019.430 109.490 mda
7161 528882.140 217018.540 109.420 mda
7162 528881.200 217017.800 109.420 mda

Sergiu-Alexandru Chitic

Digitally signed by Sergiu-Alexandru Chitic

Date: 2025.03.04 16:43:33 +02:00

7163 528875.880 217015.550 109.490 mda
 7164 528877.660 217010.910 109.450 mda
 7165 528882.740 217012.990 109.390 mda
 7166 528883.940 217013.170 109.360 mda
 7167 528884.780 217012.990 109.380 mda
 7168 528885.610 217012.470 109.400 mda
 7169 528886.010 217011.740 109.410 mda
 7170 528890.840 217013.180 109.450 mda
 7171 528892.180 216994.220 109.410 mda
 7172 528896.860 216995.700 109.440 mda
 7173 528897.600 216978.560 109.350 mda
 7174 528902.250 216980.220 109.380 mda
 7175 528907.420 216965.250 109.430 mda
 7176 528902.780 216963.580 109.390 mda
 7177 528906.950 216951.580 109.420 mda
 7178 528911.660 216953.060 109.450 mda
 7179 528911.370 216938.490 109.380 mda
 7180 528916.280 216939.890 109.370 mda
 7181 528916.950 216938.690 109.410 mda
 7182 528921.550 216936.390 109.430 mda
 7183 528922.730 216936.760 109.360 mda
 7184 528924.330 216931.760 109.460 mda
 7185 528923.030 216930.910 109.400 mda
 7186 528922.360 216930.050 109.420 mda
 7187 528921.850 216928.980 109.410 mda
 7188 528921.500 216927.830 109.410 mda
 7189 528921.330 216926.630 109.410 mda
 7190 528921.400 216925.820 109.400 mda
 7191 528916.540 216924.230 109.430 mda
 7192 528918.720 216918.110 109.340 mda
 7193 528923.500 216919.650 109.350 mda
 7194 528919.160 216916.720 109.350 mda
 7195 528919.140 216915.610 109.350 mda
 7196 528918.990 216914.820 109.340 mda
 7197 528918.380 216913.830 109.330 mda
 7198 528917.300 216913.020 109.300 mda
 7199 528909.540 216910.310 109.270 mda
 7200 528911.380 216904.960 109.280 mda
 7201 528918.820 216907.630 109.300 mda
 7202 528920.240 216907.830 109.320 mda
 7203 528921.270 216907.640 109.310 mda
 7204 528922.190 216907.050 109.330 mda
 7205 528922.660 216906.520 109.340 mda
 7206 528927.400 216907.710 109.350 mda
 7207 528928.440 216889.120 109.410 mda
 7208 528933.180 216890.470 109.440 mda
 7209 528933.970 216889.100 109.460 mda
 7210 528934.890 216888.050 109.430 mda
 7211 528936.100 216887.040 109.430 mda
 7212 528937.630 216886.230 109.410 mda
 7213 528939.490 216885.650 109.440 mda
 7214 528940.730 216885.430 109.400 mda
 7215 528942.160 216885.650 109.390 mda
 7216 528948.390 216888.050 109.390 mda
 7217 528949.820 216884.220 109.360 mda
 7218 528943.590 216881.450 109.410 mda

7219 528938.700 216879.370 109.450 mda
 7220 528938.050 216878.470 109.430 mda
 7221 528937.780 216877.410 109.430 mda
 7222 528938.100 216876.070 109.400 mda
 7223 528933.440 216874.360 109.410 mda
 7224 528942.400 216850.180 109.330 mda
 7225 528947.130 216851.880 109.340 mda
 7226 528950.060 216831.630 109.440 mda
 7227 528954.790 216833.320 109.460 mda
 7228 528956.410 216816.080 109.350 mda
 7229 528961.100 216817.870 109.330 mda
 7230 528961.080 216804.810 109.230 mda
 7231 528966.090 216805.780 109.240 mda
 7232 528969.310 216802.970 109.220 mda
 7233 528970.120 216802.490 109.220 mda
 7234 528971.040 216802.350 109.230 mda
 7235 528980.980 216804.910 109.230 mda
 7236 528982.080 216799.500 109.260 mda
 7237 528972.550 216797.150 109.200 mda
 7238 528958.130 216798.760 109.210 mda
 7239 528959.550 216793.570 109.170 mda
 7240 528946.590 216795.750 109.230 mda
 7241 528948.060 216790.450 109.220 mda
 7242 528960.960 216803.400 109.230 mda
 7243 528960.590 216802.110 109.240 mda
 7244 528960.010 216800.740 109.220 mda
 7245 528959.280 216799.670 109.210 mda
 7246 528801.393 217221.948 109.410 lim
 7247 528807.770 217225.273 109.490 acc
 7248 528810.959 217226.936 109.510 acc
 7249 528812.726 217221.766 109.580 lim
 7250 528817.157 217209.091 109.560 lim
 7251 528817.690 217207.566 109.660 acc
 7252 528819.996 217200.971 109.630 acc
 7257 528839.276 217144.567 109.640 lim
 7258 528843.534 217131.729 109.450 acc
 7259 528840.398 217130.233 109.410 acc
 7260 528831.459 217125.998 109.440 lim
 7274 528876.575 217034.813 109.660 lim
 7275 528880.348 217022.352 109.480 acc
 7276 528876.387 217020.854 109.280 acc
 7277 528874.503 217020.142 109.320 lim
 7278 528879.117 217006.594 109.400 lim
 7279 528881.272 217007.393 109.360 acc
 7280 528885.411 217009.000 109.370 acc
 7281 528890.815 216993.554 109.510 lim
 7282 528895.977 216978.833 109.550 acc
 7283 528896.336 216977.836 109.520 acc
 7284 528900.300 216966.797 109.530 acc
 7285 528901.824 216962.554 109.630 acc
 7286 528905.567 216952.429 109.530 acc
 7287 528906.892 216948.867 109.510 acc
 7288 528909.589 216940.652 109.500 cc+lim
 7289 528912.601 216931.478 109.510 cc+lim
 7290 528917.081 216917.831 109.440 acc
 7291 528912.157 216916.082 109.350 acc

Sergiu-Alexandru Chitic

Digitally signed by Sergiu-Alexandru Chitic

Date: 2025.03.04 16:43:33 +02:00

7292 528907.449 216914.411 109.280 lim
 7293 528914.546 216899.486 109.450 acc
 7294 528922.392 216902.135 109.520 acc
 7295 528927.076 216888.687 109.530 lim
 7296 528930.777 216878.062 109.520 acc
 7297 528931.170 216876.933 109.540 acc
 7298 528932.231 216873.888 109.510 lim
 7299 528933.116 216871.346 109.510 acc
 7300 528934.709 216867.257 109.460 acc
 7301 528940.597 216849.720 109.520 lim
 7302 528947.171 216829.555 109.500 acc
 7303 528948.019 216826.953 109.410 acc
 7304 528949.549 216822.259 109.520 acc
 7305 528949.882 216821.238 109.470 acc
 7306 528951.568 216814.869 109.510 lim
 7307 528955.544 216802.245 109.350 acc
 7308 528952.221 216801.413 109.310 acc
 7309 528945.304 216799.621 109.400 lim
 7310 528949.271 216781.810 109.390 acc
 7311 528953.001 216782.779 109.440 cc+acc
 7312 528963.020 216785.381 109.400 acc
 7313 528965.522 216786.013 109.390 acc
 7314 528975.746 216788.593 109.450 acc
 7315 528979.366 216789.505 109.450 acc
 7317 528980.477 216807.725 109.730 lim
 7318 528977.399 216806.902 109.730 acc
 7319 528973.011 216805.730 109.760 acc
 7320 528970.151 216804.965 109.610 lim
 7321 528964.062 216819.205 109.630 lim
 7322 528957.526 216834.490 109.540 lim
 7323 528949.071 216853.733 109.510 acc
 7324 528947.769 216856.678 109.520 acc
 7325 528939.168 216876.126 109.480 lim
 7326 528945.827 216878.472 109.430 acc
 7327 528949.661 216879.823 109.390 acc
 7328 528951.255 216880.384 109.400 acc
 7329 528956.484 216882.226 109.390 acc
 7331 528944.590 216888.710 109.320 lim
 7332 528933.413 216911.114 109.400 acc
 7333 528932.038 216913.870 109.390 acc
 7334 528928.237 216921.489 109.390 lim
 7335 528924.391 216929.198 109.370 lim
 7336 528925.334 216929.574 109.320 lim
 7337 528922.193 216939.113 109.430 lim
 7338 528921.066 216938.665 109.440 lim
 7339 528952.550 216832.570 109.490 ax
 7340 528894.570 216995.070 109.460 ax
 7341 528813.000 217228.270 109.460 ax
 7342 528810.560 217235.140 109.490 ax
 7343 528816.470 217238.170 109.500 ax
 7344 528805.580 217232.610 109.470 ax
 7345 528798.000 217228.810 109.390 ax
 7346 528815.050 217222.390 109.480 ax
 7347 528823.980 217197.010 109.550 ax
 7348 528833.110 217170.930 109.660 ax
 7349 528842.170 217145.100 109.540 ax

7350 528846.270 217132.670 109.470 ax
 7351 528842.880 217124.370 109.410 ax
 7352 528834.100 217120.330 109.370 ax
 7353 528851.590 217120.230 109.450 ax
 7354 528862.250 217088.600 109.330 ax
 7355 528871.260 217062.330 109.470 ax
 7356 528880.080 217036.060 109.570 ax
 7357 528888.510 217031.060 109.570 ax
 7358 528885.270 217022.170 109.500 ax
 7359 528876.780 217013.230 109.480 ax
 7360 528882.040 217015.220 109.470 ax
 7361 528888.490 217012.410 109.480 ax
 7362 528899.970 216979.490 109.410 ax
 7363 528909.610 216952.580 109.480 ax
 7364 528919.520 216925.250 109.450 ax
 7365 528914.390 216939.590 109.410 ax
 7366 528923.770 216934.450 109.400 ax
 7367 528920.980 216918.940 109.390 ax
 7368 528918.020 216910.160 109.330 ax
 7369 528910.440 216907.580 109.370 ax
 7370 528925.040 216907.180 109.390 ax
 7371 528930.850 216889.840 109.470 ax
 7372 528942.830 216883.620 109.430 ax
 7373 528949.050 216886.100 109.380 ax
 7374 528935.670 216875.330 109.430 ax
 7375 528944.750 216851.050 109.350 ax
 7376 528958.720 216817.050 109.370 ax
 7377 528963.500 216805.270 109.220 ax
 7378 528971.930 216799.510 109.280 ax
 7379 528981.490 216801.840 109.310 ax
 7380 528958.790 216796.080 109.270 ax
 7381 528947.380 216792.830 109.300 ax
 7382 528888.010 217023.160 109.530 B
 7383 528890.420 217023.860 109.630 B
 7384 528890.350 217023.750 109.550 parcare
 7385 528893.840 217013.980 109.550 B
 7386 528899.250 216998.360 109.560 B
 7387 528899.440 216997.880 109.490 B
 7388 528900.380 216995.090 109.490 B
 7389 528900.520 216994.610 109.520 B
 7390 528905.220 216980.980 109.480 B
 7391 528905.180 216980.950 109.400 parcare
 7392 528906.620 216977.010 109.470 B
 7393 528906.940 216976.220 109.400 B
 7394 528908.160 216972.660 109.460 B
 7395 528908.500 216971.620 109.520 B
 7396 528910.400 216966.100 109.560 B
 7397 528910.340 216966.050 109.490 parcare
 7398 528914.590 216953.890 109.480 parcare
 7399 528914.640 216953.940 109.550 B
 7400 528914.770 216953.610 109.540 B
 7401 528914.860 216953.280 109.480 B
 7402 528915.370 216951.920 109.490 B
 7403 528915.570 216951.320 109.570 B
 7404 528919.160 216941.080 109.500 B
 7405 528919.030 216941.120 109.410 parcare

Sergiu-Alexandru Chitic

Digitally signed by Sergiu-Alexandru Chitic

Date: 2025.03.04 16:43:33 +02:00

7406 528916.520 216940.220 109.380 parcare
7407 528916.810 216940.310 109.440 parcare
7408 528888.370 217023.230 109.570 parcare
7409 528980.950 216804.970 109.220 B

7410 528971.050 216802.400 109.230 B
7411 528970.150 216802.520 109.210 B
7412 528969.330 216803.000 109.220 B

Semnătura persoanei autorizate

Sergiu-Alexandru Chitic

Digitally signed by Sergiu-Alexandru Chitic
Date: 2025.03.04 16:43:33 +02:00

CALCULUL SUPRAFETEI ZONEI STUDIASTE

Numar Punct	X [m]	Y [m]
1	528851.924	217127.368
2	528850.712	217126.874
3	528850.241	217129.922
4	528816.663	217224.067
5	528816.025	217230.813
6	528811.869	217232.269
7	528811.731	217227.338
8	528810.959	217226.936
9	528810.985	217226.747
10	528839.637	217144.786
11	528839.276	217144.567
12	528843.534	217131.729
13	528845.009	217127.263
14	528848.116	217120.264
15	528853.091	217106.113
16	528857.826	217091.842
17	528861.543	217080.772
18	528864.455	217072.098
19	528872.023	217049.534
20	528873.259	217045.763
21	528880.348	217022.352
22	528885.411	217009.000
23	528894.434	216983.213
24	528895.760	216979.439
25	528902.491	216960.696
26	528906.892	216948.867
27	528917.081	216917.831
28	528922.392	216902.135
29	528933.116	216871.346
30	528934.709	216867.257
31	528939.142	216854.184
32	528949.882	216821.238
33	528951.005	216816.749
34	528955.358	216802.225
35	528967.016	216803.488
36	528966.863	216803.875
37	528970.151	216804.965
38	528954.642	216841.234
39	528953.912	216840.973
40	528951.833	216847.488
41	528939.168	216876.126
42	528944.885	216878.140
43	528975.272	216888.844
44	528973.340	216892.611
45	528971.048	216897.080
46	528941.232	216885.263
47	528936.142	216882.639
48	528935.268	216885.509
49	528944.590	216888.710
50	528937.105	216903.713
51	528929.622	216918.713

Sergiu-Alexandru Chitic

Digitally signed by Sergiu-Alexandru Chitic

Date: 2025.03.04 16:43:33 +02:00

Numar Punct	X [m]	Y [m]
52	528924.391	216929.198
53	528922.140	216933.710
54	528921.066	216938.665
55	528890.716	217026.122
56	528887.434	217035.579
57	528857.348	217122.259
58	528863.444	217125.200
59	528861.089	217130.234
60	528879.908	217138.755
Suprafata = 4553mp		

SUPRAFATA STUDIATA - 4553 mp

Semnătura persoanei autorizate

Sergiu-Alexandru Chitic

Digitally signed by Sergiu-Alexandru Chitic

Date: 2025.03.04 16:43:33 +02:00

S.C. TopTerram S.R.L.
Certificat de autorizare
Seria RO-B-J
Nr. 3027/17.10.2024

Contur.dxf



Topo.dxf



Contur.txt




Topo.txt



Sergiu-Alexandru Chitic

Digitally signed by Sergiu-Alexandru Chitic
Date: 2025.03.04 16:43:41 +02:00

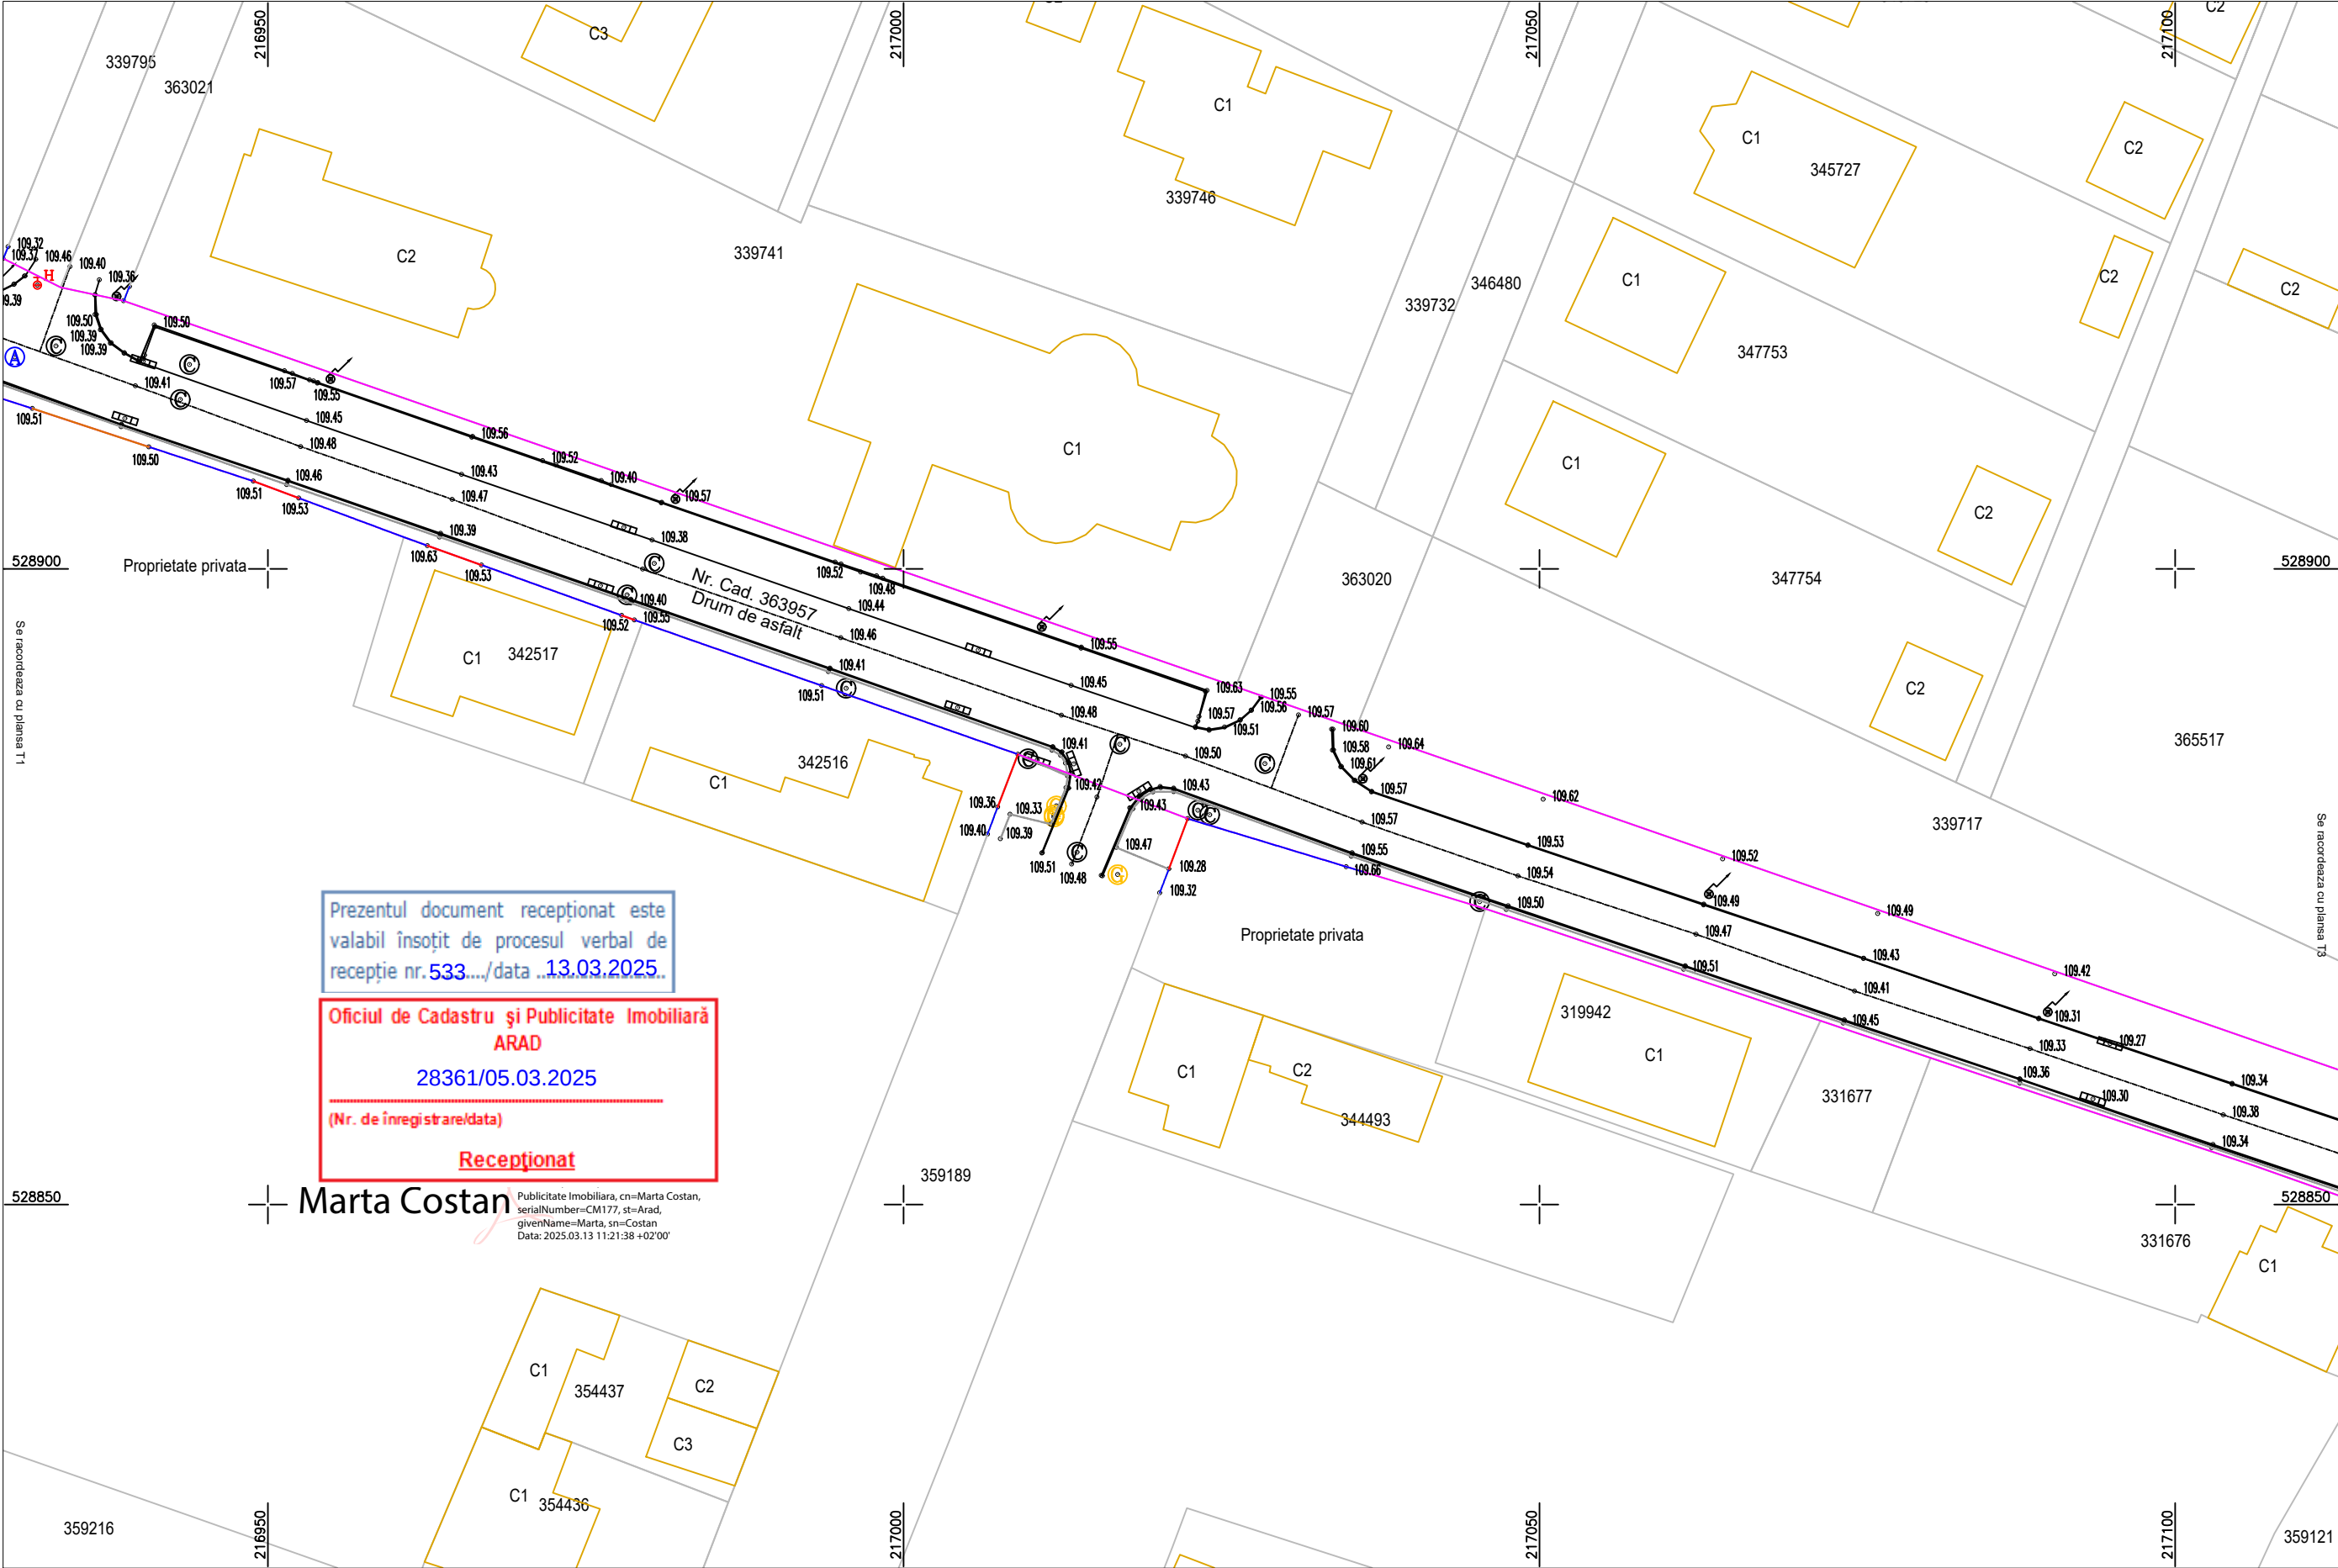

Coordonate Stereo '70
Cote Marea Neagra 1975


LEGENDA

- COTA
- AX DRUM
- MARGINE DRUM ASFALT
- LIMITA
- CONSTRUCTIE
- TROTUAR ASFALT
- BORDURA
- PLATFORMA BETON
- SCARI
- CAMIN VIZITARE
- AERISIRE GAZ
- GAGER
- COPAC
- HIDRANT
- LAMPADAR
- STALP ELECTRIC DE BETON
- LIMITA IMOBIL
- DIN BAZA DE DATE
- ZONA STUDIATA

Planul topografic se va utiliza doar in scopul solicitat, respectiv pentru obtinere aviz de incepere lucrari pentru obiectivul : "SF Reabilitare strazi de pamant si utilitati, Etapa 1" conform CU nr. 1412/2024 si va fi insotit de procesul verbal de receptie nr.

Sergiu-Alexandru Chitic
Digitally signed by Sergiu-Alexandru Chitic
Date: 2025.03.04 16:44:02 +02:00

TopTerram RO-B-J Nr. 3027				Denumire proiect:"SF Reabilitare strazi de pamant si utilitati, Etapa 1" Beneficiar: Municipiul Arad prin Serviciul Investitii Adresa: Intravilan Mun. Arad, Str. Bisericii, Jud. Arad Suprafata: 4553 mp; Inscris in CF: 363957		Faza SF
Masurat	Ing. Zaharii Iulian	2025	Scara 1 : 500	Plan topografic de situatie pentru "SF Reabilitare strazi de pamant si utilitati, Etapa 1"		
Intocmit	Ing. Zaharii Iulian					
Verificat	Ing. Chitic Sergiu					

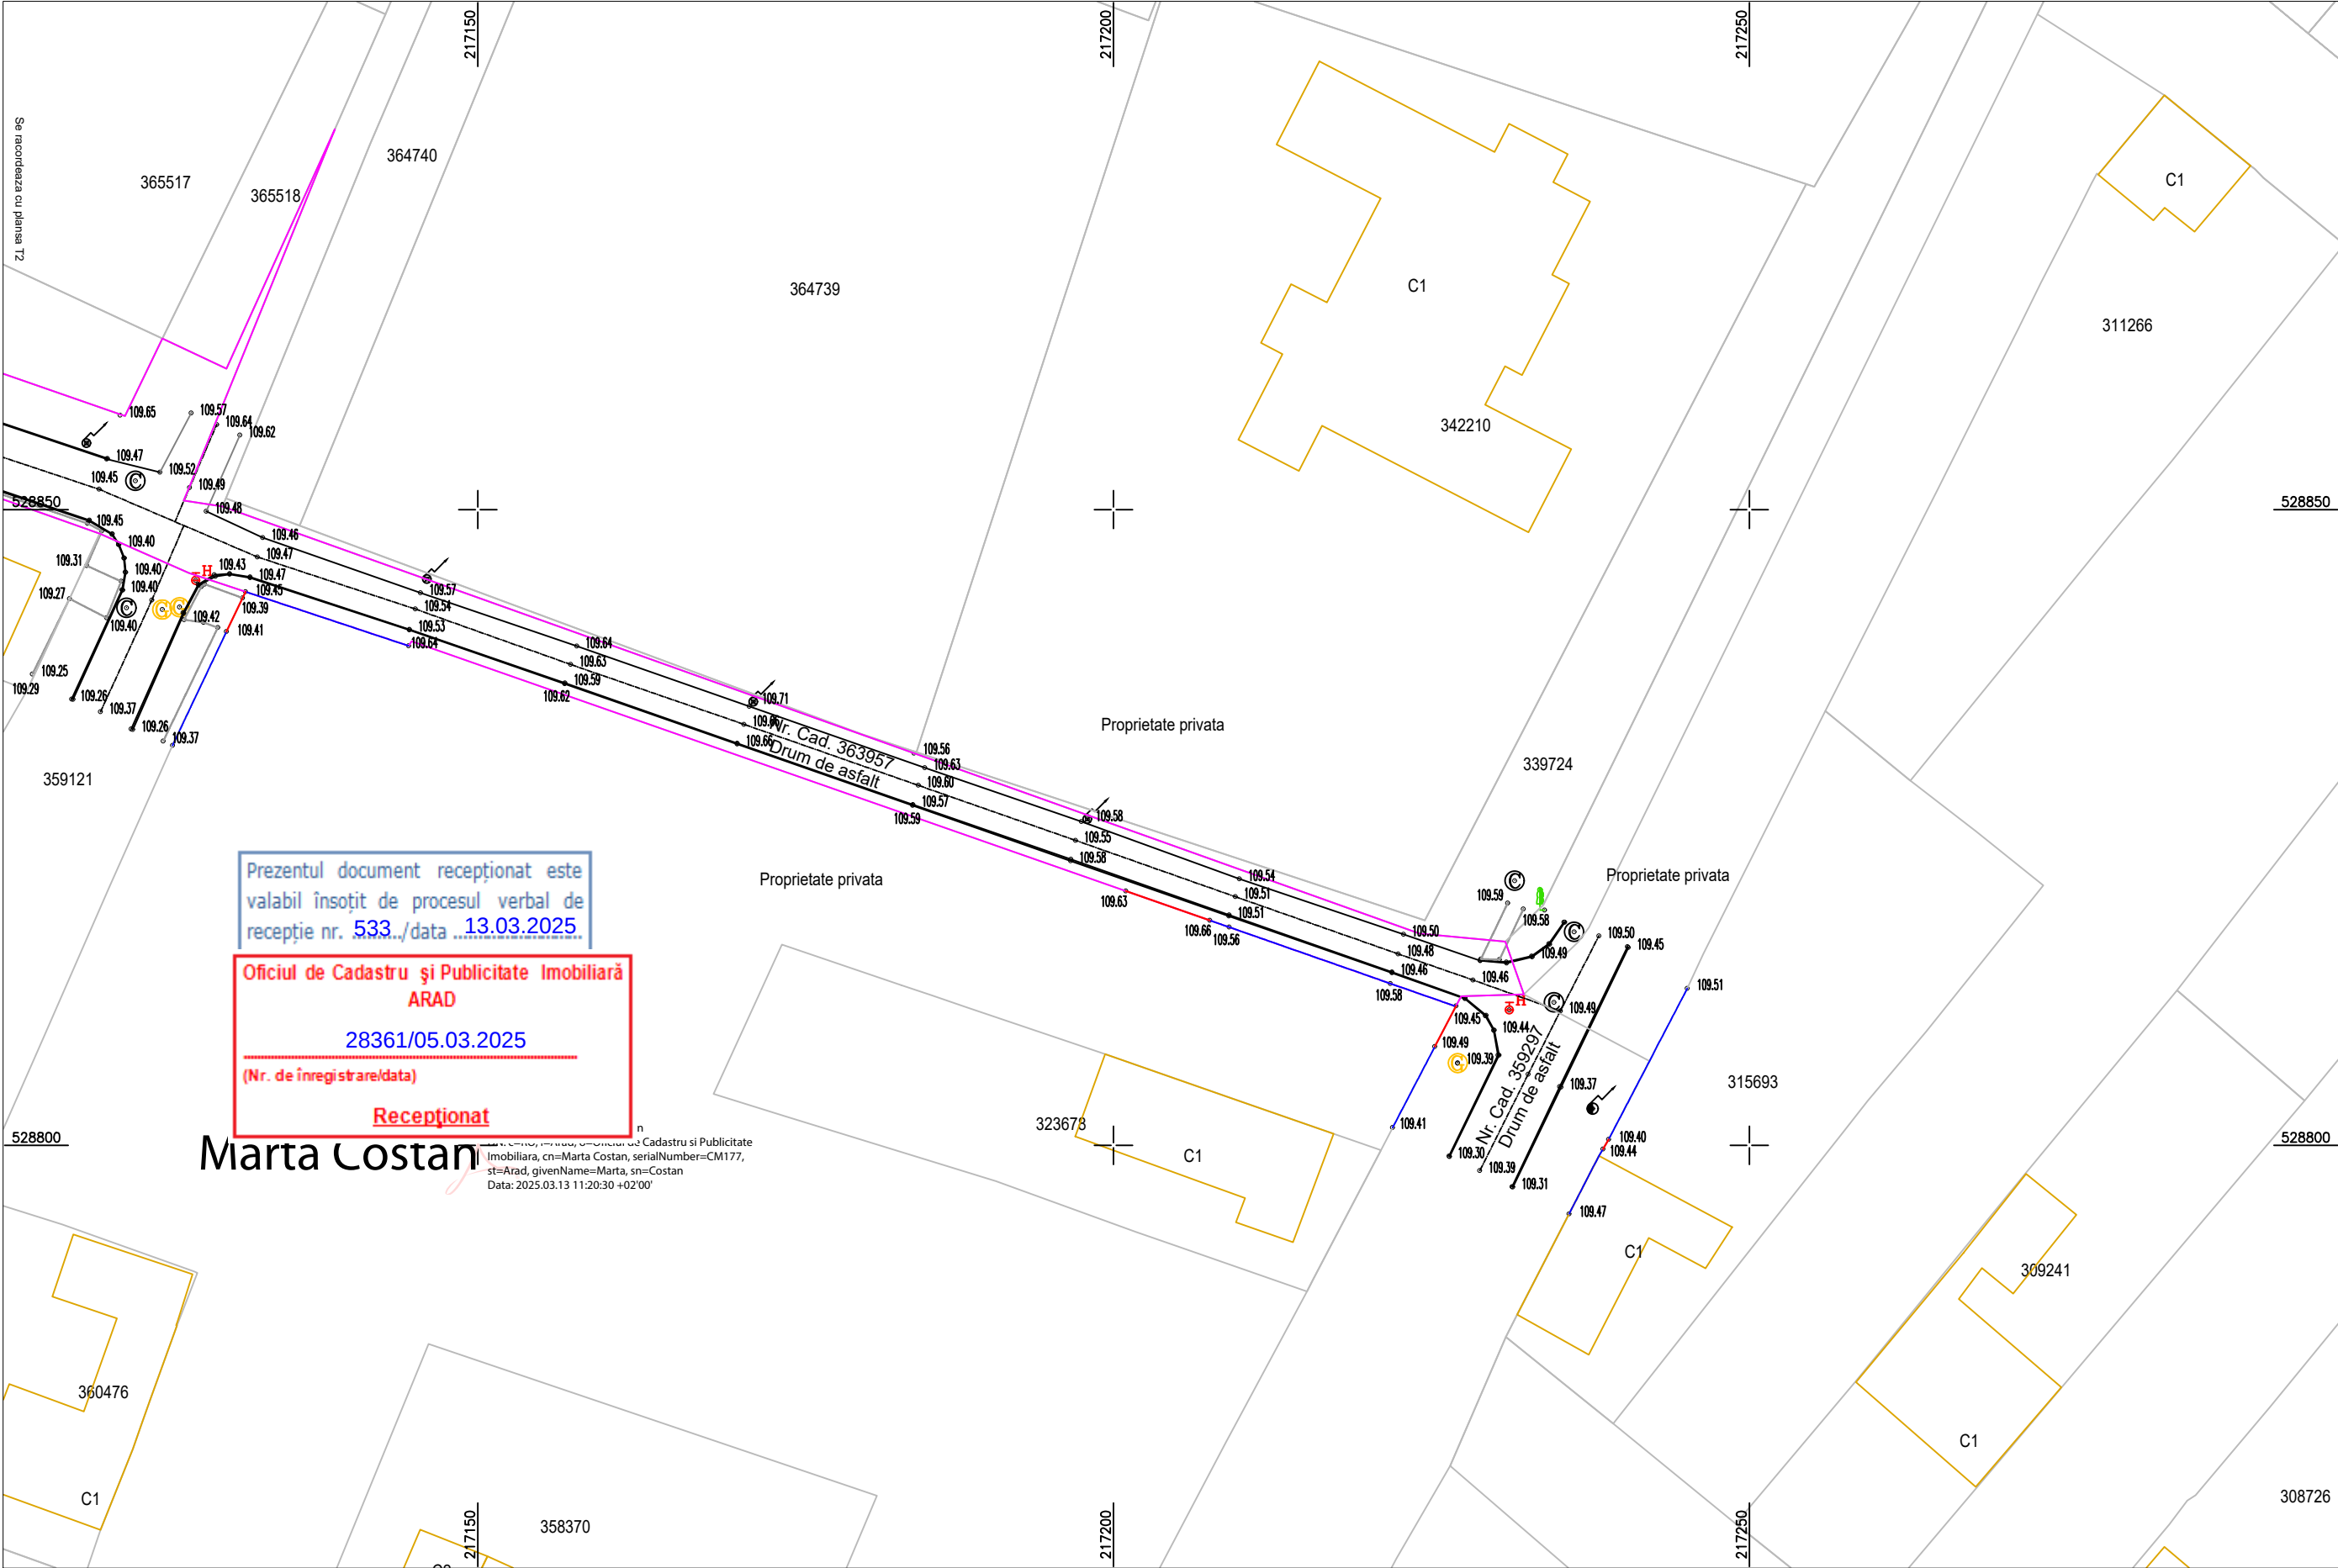


Coordonate Stereo '70
Cote Marea Neagra 1975

- LEGENDA
- COTA
 - AX DRUM
 - MARGINE DRUM ASFALT
 - LIMITA
 - CONSTRUCTIE
 - TROTUAR ASFALT
 - BORDURA
 - PLATFORMA BETON
 - SCARI
 - CAMIN VIZITARE
 - AERISIRE GAZ
 - GAGER
 - COPAC
 - HIDRANT
 - LAMPADAR
 - STALP ELECTRIC DE BETON
 - LIMITA IMOBIL
 - DIN BAZA DE DATE
 - ZONA STUDIATA

Planul topografic se va utiliza doar in scopul solicitat, respectiv pentru obtinere aviz de incepere lucrari pentru obiectivul : "SF Reabilitare strazi de pamant si utilitati, Etapa 1" conform CU nr. 1412/2024 si va fi insotit de procesul verbal de receptie nr.

Sergiu-Alexandru Chitic
Digitally signed by Sergiu-Alexandru Chitic
Date: 2025.03.04 16:44:02 +02:00

TopTerram RO-B-J Nr. 3027				Denumire proiect:"SF Reabilitare strazi de pamant si utilitati, Etapa 1" Beneficiar: Municipiul Arad prin Serviciul Investitii Adresa: Intravilan Mun. Arad, Str. Bisericii, Jud. Arad Suprafata: 4553 mp; Inscris in CF: 363957		Faza SF
Masurat	Ing. Zaharii Iulian	2025	Scara 1 : 500	Plan topografic de situatie pentru "SF Reabilitare strazi de pamant si utilitati, Etapa 1"		
Intocmit	Ing. Zaharii Iulian					
Verificat	Ing. Chitic Sergiu					

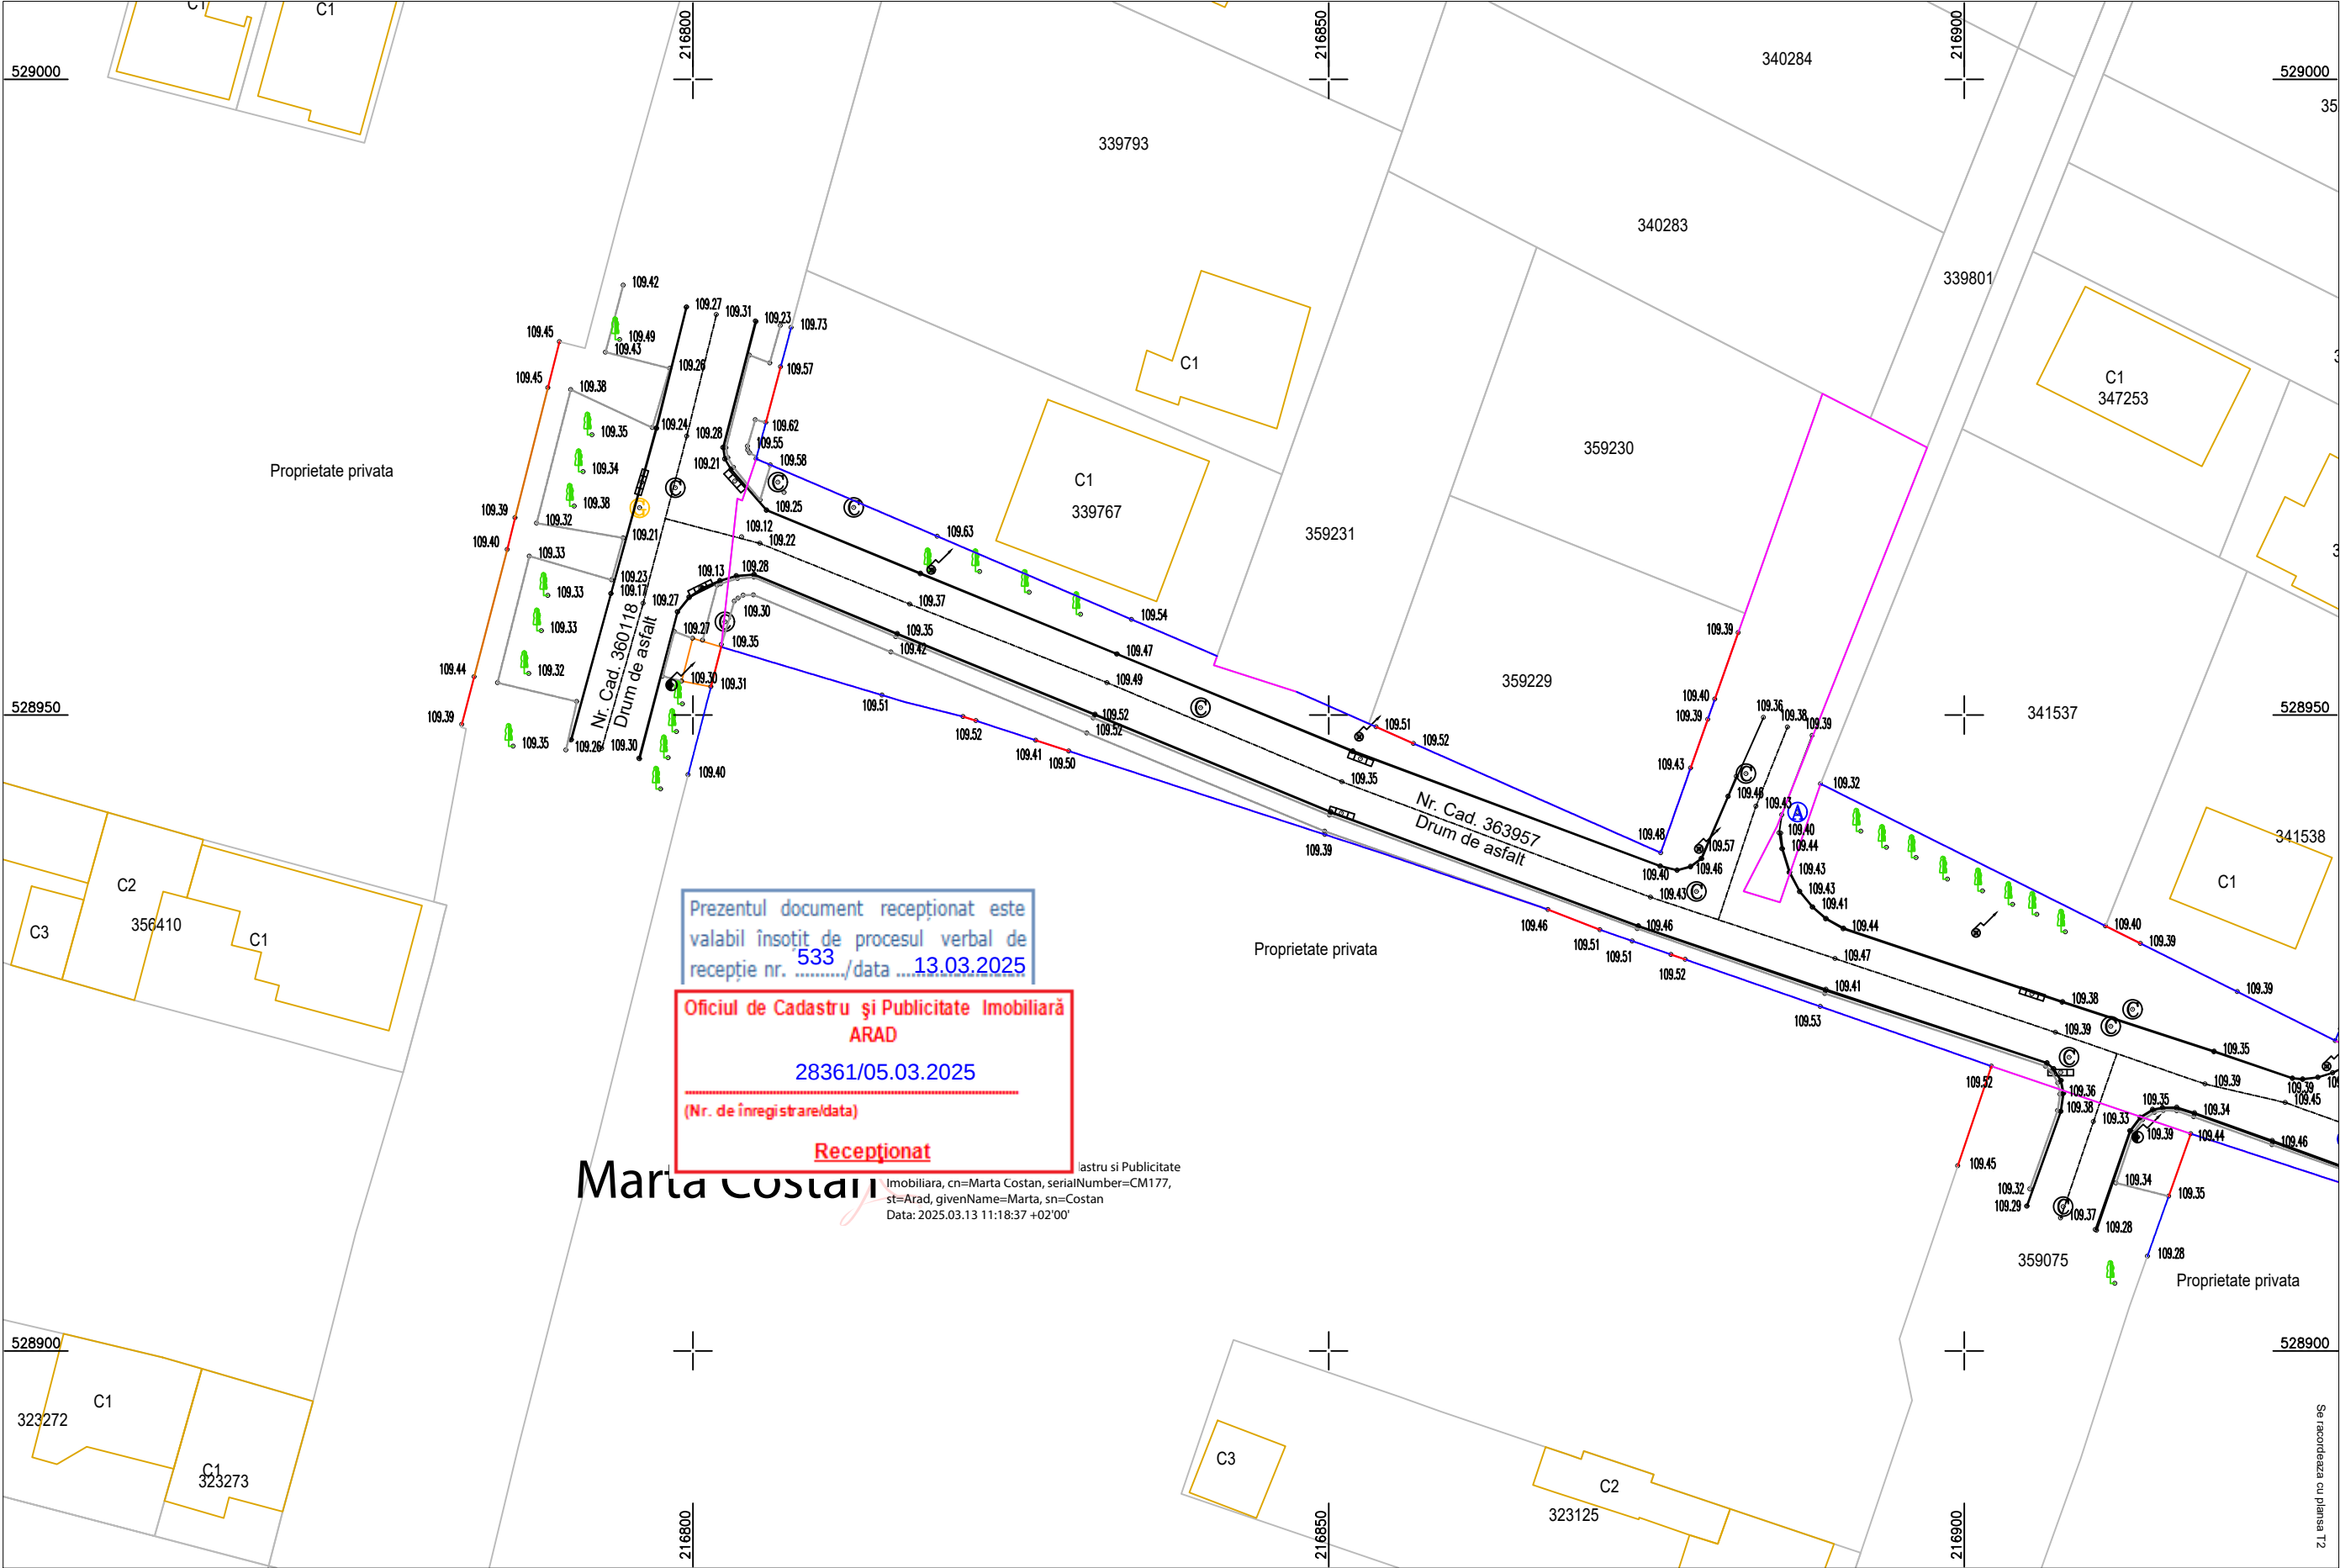

N

Coordonate Stereo '70
Cote Marea Neagra 1975

LEGENDA

COTA

AX DRUM

MARGINE DRUM ASFALT

LIMITA

CONSTRUCTIE

TROTUAR ASFALT

BORDURA

PLATFORMA BETON

SCARI

CAMIN VIZITARE

AERISIRE GAZ

GAGER

COPAC

HIDRANT

LAMPADAR

STALP ELECTRIC DE BETON

LIMITA IMOBIL

DIN BAZA DE DATE

ZONA STUDIATA

Planul topografic se va utiliza doar in scopul solicitat, respectiv pentru obtinere aviz de incepere lucrari pentru obiectivul : "SF Reabilitare strazi de pamant si utilitati, Etapa 1" conform CU nr. 1412/2024 si va fi insotit de procesul verbal de receptie nr.

Sergiu-Alexandru Chitic

Digitally signed by Sergiu-Alexandru Chitic

Date: 2025.03.04 16:44:02 +02:00

TopTerram RO-B-J Nr. 3027				Denumire proiect:"SF Reabilitare strazi de pamant si utilitati, Etapa 1"		Faza SF
				Beneficiar: Municipiul Arad prin Serviciul Investitii		Planșa T1
				Adresa: Intravilan Mun. Arad, Str. Bisericii, Jud. Arad		
				Suprafata: 4553 mp;		Inscris in CF: 363957
Masurat	Ing. Zaharii Iulian	2025	Scara 1 : 500	Plan topografic de situatie pentru "SF Reabilitare strazi de pamant si utilitati, Etapa 1"		
Intocmit	Ing. Zaharii Iulian					
Verificat	Ing. Chitic Sergiu					

PROCES VERBAL DE RECEPȚIE 533 / 2025

Întocmit astăzi, **13/03/2025**, privind cererea **28361** din **05/03/2025**
având aviz de incepere a lucrărilor cu nr din

1. Beneficiar: MUNICIPIUL ARAD

2. Executant: CHITIC SERGIU-ALEXANDRU

3. Denumirea lucrărilor recepționate: Plan topografic suport SF, in municipiul Arad, judetul Arad

4. Nominalizarea documentelor și a documentațiilor care se predau Oficiului de Cadastru și Publicitate Imobiliară ARAD conform avizului de incepere a lucrărilor:

Număr act	Data act	Tip act	Emitent
1412	03.09.2024	act administrativ	Primaria Municipiului
8B	04.03.2025	înscris sub semnatura privata	SC TopTerram SRL prin
8C	04.03.2025	înscris sub semnatura privata	SC TopTerram SRL prin
8A	04.03.2025	înscris sub semnatura privata	SC TopTerram SRL prin

Așa cum sunt atașate la cerere.

5. Concluzii:

Pentru procesul verbal 533 au fost recepționate 1 propuneri:

* PLAN TOPOGRAFIC, NECESAR INTOCMIRII DOCUMENTATIEI DE AUTORIZARE A LUCRARILOR DE CONSTRUIRE-FAZA SF

Imobilul este situat în intravilanul loc. Arad, UAT Arad, județul Arad, identificat prin nr. cadastral 363957 iar suprafața investitiei este de 4553mp, înscris in cartea funciară 363957Arad.

Masuratorile la teren respecta normele tehnice impuse lucrarilor de specialitate privind calitatea și corectitudinea operațiunilor, a măsurătorilor și a calculelor, corespondența conținutului produselor cartografice cu realitatea din teren, calitatea produselor și a documentelor finale, din punct de vedere al conținutului, al formei de prezentare și al gradului de precizie. Planul topografic respecta proiecția cartografică și sistemul național de referință.

Beneficiarul răspunde pentru cunoașterea, indicarea limitelor imobilului și conservarea acestora, precum și pentru punerea la dispoziția persoanei autorizate a tuturor actelor/documentelor pe care le deține cu privire la imobil.

Persoana autorizată răspunde pentru măsurarea imobilului indicat de proprietar, pentru corectitudinea întocmirii documentației și corespondența acesteia cu realitatea din teren și cu actele doveditoare ale dreptului de proprietate puse la dispoziție de proprietar. Persoana autorizată este obligată să execute măsurătorile la teren.

6. Erori topologice față de alte entități spațiale:

Identificator	Tip eroare	Mesaj suprapunere
363957	Avertizare	Receptia 28361/05.03.2025: Poligonul 1 se suprapune cu terenul 363957 pe o suprafata de 4553 mp!
-	Avertizare	Receptia 28361/05.03.2025: Poligonul 1 se afla intr-o zona reglementata prin L17/2014! UAT 9262
-	Avertizare	Receptia 28361/05.03.2025: Poligonul 1 se afla intr-o zona reglementata prin L17/2014! UAT 9262

Lucrarea este declarată **Admisă**

Inspector
MARTA COSTAN

Marta Costan

Semnat digital de Marta Costan
DN: c=RO, l=Arad, o=Oficiul de Cadastru si Publicitate Imobiliara, cn=Marta Costan, serialNumber=CM177, st=Arad, givenName=Marta, sn=Costan
Data: 2025.03.13 12:51:11 +02'00'