

STUDIU TOPOGRAFIC

FAZA: SF

DENUMIRE PROIECT: "SF Reabilitare strazi de pamant si utilitati, Etapa 1"

BENEFICIAR: Municipiul Arad

EXECUTANT: Ing. Chitic Sergiu Alexandru

Sergiu-Alexandru Chitic

Digitally signed by Sergiu-Alexandru Chitic
Date: 2025.03.18 09:25:16 +02:00

OFICIUL DE CADASTRU ȘI PUBLICITATE IMOBILIARĂ ARAD
 BIROUL DE CADASTRU ȘI PUBLICITATE IMOBILIARĂ ARAD

Nr. de înregistrare... / ... / ... / 2025

CERERE DE INFORMAȚII

OBIECTUL CERERII:

- ☐ - prima înregistrare în sistemul integrat de cadastru și carte funciară;
- ☐ - actualizare informații cadastrale;
- ☐ - înregistrarea în planul cadastral a imobilelor situate în regiunile de carte funciară supuse Decretului-lege nr. 115/1938;
- ☐ - documentația de identificare a amplementului imobilului situat pe un alt UAT;
- ☐ - documentație de atribuire număr cadastral;
- ☐ - documentație pentru dezlipire/alipire teren;
- ☐ - documentație de primă înregistrare UI;
- ☐ - documentație pentru apartamentare;
- ☐ - documentație pentru dezlipire/alipire UI;
- ☐ - documentație pentru reapartamentare;
- ☐ - documentație pentru supraetajare;
- ☐ - documentație pentru reconstituirea cărții funciare pierdute, distruse sau sustrase;
- ☐ - recepție lucrări de specialitate;
- ☐ - avizare tehnică expertize judiciare;
- ☐ - exproprieri;
- ☐ - întocmire plan parcelar;
- ☐ - întocmire plan încadrare în tarla;
- ☐ - trasarea imobilului;
- ☒ - alte tipuri de lucrări de specialitate;

Solicit informațiile aferente tipului de lucrare mai sus menționat pentru:

☐ imobilul situat în: UAT Arad

Adresă imobil							Nr. CF/ Nr. cad (IE)
Localitate	Stradă (Tarla)	Număr (Parcelă)	Bloc	Scară	Etaj	Ap.	
Arad	Pandurilor	-	-	-	-	-	355963

☐ - zona identificată prin:

X - fișier.dxf

Solicitant: TopTerram SRL

Denumire	CNP/CUI									Autorizație		
										Cat./Cls.	Serie	Nr.
TopTerram SRL	3	9	0	1	4	4	3	5		III	RO-B-J	3027

Sergiu-Alexandru Chitic

Digitally signed by Sergiu-Alexandru Chitic
 Date: 2025.03.18 09:25:16 +02:00

Serviciu achitat cu chitanța nr.	Data	Suma	Cod serviciu

Prin semnarea prezentei cereri mă oblig să respect dispozițiile Legii nr. 190/2018 privind măsuri de punere în aplicare a Regulamentului (UE) 2016/679 și ale Regulamentului (UE) nr. 679/2016 al Parlamentului European și al Consiliului din 27 aprilie 2016 privind protecția persoanelor fizice în ceea ce privește prelucrarea datelor cu caracter personal și privind libera circulație a acestor date și de abrogare a Directivei 95/46/CE (Regulamentul general privind protecția datelor), în sensul nedivulgării informațiilor cu caracter personal despre care am luat cunoștință.

Notă:

Oficiul de Cadastru și Publicitate Imobiliară, instituție publică cu personalitate juridică aflată în subordinea Agenției Naționale de Cadastru și Publicitate Imobiliară, prelucrează date cu caracter personal furnizate de dumneavoastră: nume, prenume, serie și număr act de identitate, cod numeric personal, adresa poștală etc.

Datele cu caracter personal sunt prelucrate de către operator în vederea îndeplinirii competențelor legale privind evidențele de cadastru și carte funciară și pot fi comunicate numai destinatarilor abilitați prin acte normative (Codul civil, Codul de procedură civilă,

Codul fiscal, alte legi speciale), inclusiv organelor de poliție, parchetelor, instanțelor sau altor autorități publice, în condițiile legii. În acest sens vă informăm și vă asigurăm că am luat măsuri tehnice și organizatorice adecvate pentru protejarea datelor dumneavoastră.

În exercitarea drepturilor dumneavoastră prevăzute de Regulamentul nr. 679/2016 privind protecția persoanelor fizice în ceea ce privește prelucrarea datelor cu caracter personal și privind libera circulație a acestor date, dar și pentru orice alte informații suplimentare legate de protecția datelor cu caracter personal vă puteți adresa responsabilului cu protecția datelor, la adresa arad@ancpi.ro formulând o cerere scrisă, datată și semnată sau la telefon: 0232316797.

*) Se completează cu datele corespunzătoare responsabilului cu protecția datelor desemnat la nivelul fiecărui OCPI.

Semnătură persoană autorizată

Sergiu-Alexandru Chitic

Digitally signed by Sergiu-Alexandru Chitic

Date: 2025.03.18 09:25:16 +02:00

OFICIUL DE CADASTRU ȘI PUBLICITATE IMOBILIARĂ ARAD
BIROUL DE CADASTRU ȘI PUBLICITATE IMOBILIARĂ ARAD

Nr. de înregistrare /

CERERE DE RECEPȚIE ȘI ÎNSCRIERE

Subscrisa Primaria Municipiului Arad, prin Serviciul Investiții, cu sediul în municipiul Arad, b-dul Revoluției, nr. 75, județul Arad, împuternicesc persoana fizică/juridică TopTerram SRL, conform contract/angajament nr data....., pentru înregistrarea documentației la OCPI și vă rog să dispuneți:

I. OBIECTUL RECEPȚIEI:

- ☐ - prima înregistrare în sistemul integrat de cadastru și carte funciară;
 - recepție cadastrală și înființare carte funciară;
 - recepție cu alocare număr cadastral;
 - înființare carte funciară;
 - recepție cadastrală și înființare carte funciară pentru imobile situate în regiunile de carte funciară supuse Decretului-lege nr. 115/1938;
- ☐ - actualizare informații cadastrale:
 - înscriere construcții;
 - extindere construcții;
 - modificarea limitei de proprietate;
 - modificarea suprafeței imobilului;
 - actualizare categorii de folosință/destinații;
 - re poziționare;
 - anulare operațiuni cadastrale;

X - alte informații tehnice cu privire la imobil
- ☐ - înregistrarea în planul cadastral a imobilelor situate în regiunile de carte funciară supuse Decretului- lege nr. 115/1938;
 - înregistrarea în planul cadastral;
 - înregistrarea în planul cadastral și efectuarea altor operațiuni;
 - înregistrarea în planul cadastral și înscriere construcție;
 - înregistrarea în planul cadastral și extindere/rde construcție;
- ☐ - documentația de identificare a amplasamentului imobilului situat pe un alt UAT;
- ☐ - documentație de atribuire număr cadastral;
- ☐ - documentație pentru dezlipire/alipire teren;
- ☐ - documentație de primă înregistrare UI;
- ☐ - documentație pentru apartamentare;
- ☐ - documentație pentru dezlipire/alipire UI;
- ☐ - documentație pentru re apartamentare;
- ☐ - documentație pentru supraetajare;
- ☐ - documentație pentru descrierea dezmembrămintelor dreptului de proprietate;
- ☐ - documentație pentru reconstituirea cărții funciare pierdute, distruse sau sustrase;
- ☐ - îndreptarea erorii materiale a persoanei autorizate;

Sergiu-Alexandru Chitic

Digitally signed by Sergiu-Alexandru Chitic
Date: 2025.03.18 09:25:16 +02:00

II. OBIECTUL ÎNSCRIERII:

- ☐ - intabularea*) Recepție tehnică faza DTAC și DTOE.
- ☐ - înscrierea provizorie**)
- ☐ - notarea***) .
- ☐ - radierea****)
- ☐ - îndreptarea erorii materiale *****)

IMOBILUL : UAT Arad

Adresă imobil							Nr. CF/ Nr. cad (IE)
Localitate	Stradă (Tara)	Număr (Parcelă)	Bloc	Scară	Etaj	Ap.	
Arad	Pandurilor	-	-	-	-	-	355963

ACTUL JURIDIC care justifică cererea, anexat în original sau în copie legalizată:
Solicit comunicarea răspunsului:
X - e-mail

Serviciu achitat cu chitanța nr.*****	Data	Suma	Cod serviciu

Prin semnarea prezentei cereri mă oblig să respect dispozițiile Legii nr. 190/2018 privind măsuri de punere în aplicare a Regulamentului (UE) 2016/679 și ale Regulamentului (UE) nr. 679/2016 al Parlamentului European și al Consiliului din 27 aprilie 2016 privind protecția persoanelor fizice în ceea ce privește prelucrarea datelor cu caracter personal și privind libera circulație a acestor date și de abrogare a Directivei 95/46/CE (Regulamentul general privind protecția datelor), în sensul nedivulgării informațiilor cu caracter personal despre care am luat cunoștință.

Notă: Oficiul de Cadastru și Publicitate Imobiliară, instituție publică cu personalitate juridică aflată în subordinea Agenției Naționale de Cadastru și Publicitate Imobiliară, prelucrează date cu caracter personal furnizate de dumneavoastră: nume, prenume, serie și număr act de identitate, cod numeric personal, adresa poștală etc.

Datele cu caracter personal sunt prelucrate de către operator în vederea îndeplinirii competențelor legale privind evidențele de cadastru și carte funciară și pot fi comunicate numai destinatarilor abilitați prin acte normative (Codul civil, Codul de procedură civilă,

Codul fiscal, alte legi speciale), inclusiv organelor de poliție, parchetelor, instanțelor sau altor autorități publice, în condițiile legii. În acest sens vă informăm și vă asigurăm că am luat măsuri tehnice și organizatorice adecvate pentru protejarea datelor dumneavoastră.

În exercitarea drepturilor dumneavoastră prevăzute de Regulamentul nr. 679/2016 privind protecția persoanelor fizice în ceea ce privește prelucrarea datelor cu caracter personal și privind libera circulație a acestor date, dar și pentru orice alte informații suplimentare legate de protecția datelor cu caracter personal vă puteți adresa responsabilului cu protecția datelor, la adresa arad@ancpi.ro, formulând o cerere scrisă, datată și semnată sau la telefon: 0232316797.

*)Se completează cu datele corespunzătoare responsabilului cu protecția datelor desemnat la nivelul fiecărui OCPI

Semnătură persoană autorizată
Sergiu-Alexandru Chitic

Digitally signed by Sergiu-Alexandru Chitic

Date: 2025.03.18 09:25:16 +02:00

CENTRUL NAȚIONAL DE CARTOGRAFIE

OFICIUL DE CADASTRU ȘI PUBLICITATE IMOBILIARĂ ARAD
BIROUL DE CADASTRU ȘI PUBLICITATE IMOBILIARĂ ARAD

Nr. de înregistrare /

CERERE PRIVIND SOLICITAREA AVIZULUI DE ÎNCEPERE*/RECEPȚIE A LUCRĂRII

Subscrisa TopTerram SRL, cu sediul în localitatea Ipotești, str. -, nr. 294, jud. Suceava, identificată prin Certificatul de Înregistrare cu seria B, nr. 3612210, CUI 39014435, tel./fax 0740487522, e-mail: chiticsergiualexandru@gmail.com, persoana fizică / juridică autorizată, posesoare a certificatului de autorizare categorie III seria RO-B-J nr 3027 eliberat de ANCPI, la data 17.10.2024, solicit:

I. OBIECTUL CERERII:☐ - emiterea avizului de începere a lucrării;☒ - recepția tehnică a lucrării de specialitate:**II. TIPUL LUCRĂRII:**

Recepție tehnică faza SF

EXECUTANT: Ing. Chitic Sergiu Alexandru

III. BENEFICIAR: UAT Arad

IMOBILUL este identificat prin: UAT Arad

Adresă imobil							Nr. CF/ Nr. cad (IE)
Localitate	Stradă (Tarla)	Număr (Parcelă)	Bloc	Scară	Etaj	Ap.	
Arad	Pandurilor	-	-	-	-	-	355963

Serviciu achitat cu chitanța nr.	Data	Suma	Cod serviciu

Prin semnarea prezentei cereri mă oblig să respect dispozițiile Legii nr. 190/2018 privind măsuri de punere în aplicare a Regulamentului (UE) 2016/679 și ale Regulamentului (UE) nr. 679/2016 al Parlamentului European și al Consiliului din 27 aprilie 2016 privind protecția persoanelor fizice în ceea ce privește prelucrarea datelor cu caracter personal și privind libera circulație a acestor date și de abrogare a Directivei 95/46/CE (Regulamentul general privind protecția datelor), în sensul nedivulgării informațiilor cu caracter personal despre care am luat cunoștință.

Notă:

Oficiul de Cadastru și Publicitate Imobiliară, instituție publică cu personalitate juridică aflată în subordinea Agenției Naționale de Cadastru și Publicitate Imobiliară, prelucrează date cu caracter personal furnizate de dumneavoastră: nume, prenume, serie și număr act de identitate, cod numeric personal, adresa poștală etc.

Semnătură persoană autorizată

Sergiu-Alexandru ChiticDigitally signed by Sergiu-Alexandru Chitic
Date: 2025.03.18 09:25:16 +02:00

MEMORIU TEHNIC

1. Adresa imobilului /zona în care se desfășoară lucrarea

Suprafata studiata este situata in intravilanul municipiului Arad, judetul Arad. Imobilul inscris in CF 355963 este domeniu public.

2. Tipul lucrării

Intocmirea planurilor de situatie pentru realizarea studiului topografic necesar elaborarii proiectului in faza SF, „SF Reabilitare strazi de pamant si utilitati, Etapa 1”.

Beneficiariul lucrarii este municipiul Arad.

3. Suprafața planului supus recepției

Suprafata studiata este de 1127 mp si au fost ridicate 750 puncte radiate.

4. Scurtă prezentare a scopului întocmirii lucrării și/sau a situației tehnice și juridice/istoricului

Teren intravilan, categoria de folosinta drum, domeniu public al Municipiului Arad.

5. Descrierea generală a operațiunilor efectuate în faza de documentare a lucrării, localizarea și identificarea imobilului, descrierea construcției, etc.

Folosinta actuala: prospect stradal.

Se solicita: „SF Reabilitare strazi de pamant si utilitati, Etapa 1”

6. Operațiuni de specialitate realizate

S-a efectuat deplasarea in teren si identificarea zonei propuse pentru studiu.

Metoda folosita este ridicare de puncte radiate. Aparatura folosita este GPS HI-TARGET V90+ conectat la statiile virtuale ROMPOS. Sistemul de coordonate este STEREO 1970, cote Marea Neagra 1975. Masuratorile, coordonatele punctelor si calculul suprafetelor acestei lucrari sunt atasate la documentatie si pe formatul digital atasat lucrarii.

Modul de materializare a limitelor zonelor studiate sunt determinate de limite naturale sau constructii existente.

Rezultatul final al acestei lucrari va fi un plan topografic in sistem de cote Marea Neagra 1975, sistem de coordonate Stereo 1970 pe care vor fi evidentiata pe langa zona studiata, vecinatatile, retelele edilitare din zona, drumuri si alte cai de acces; abaterea standard de determinare a unui punct nu depaseste ± 10 cm.

Lucrarea va fi predata pe suport analogic – plansa hartie precum si pe suport digital.

Pentru recepția planului de ampmnt și delimitare al expertizelor judiciare și extrajudiciare în specialitatea topografie, geodezie și cadastru, întocmite în aplicarea art. 1051 din Codul de procedură civilă, precum și a planului topografic necesar actualizării suprafeței terenului/construcției în evidențele fiscale/ registrul agricol în vederea notării posesiei sau în vederea înscrierii dreptului de proprietate asupra construcțiilor conform art. 37 alin. (2) din Legea nr. 7/1996 se vor menționa și următoarele, după caz:

a) nr. actului de proprietate/nr. actului doveditor al posesiei, dacă există;

b) nr. declarației posesorului, prevăzută la art. 41 alin. (8¹) lit. d) din Legea nr. 7/1996, după caz;

Sergiu-Alexandru Chitic

Digitally signed by Sergiu-Alexandru Chitic

Date: 2025.03.18 09:25:16 +02:00

- c) suprafața deținută în proprietate și suprafața deținută în posesie, în cazul terenurilor;
- d) nr. certificatului de atestare fiscală, în cazul construcțiilor;
- e) suprafața construită măsurată și suprafața construită înscrisă în evidențele fiscale la data efectuării măsurărilor.
Pentru recepția planului de ampmnt și delimitare al imobilelor situate în intravilan întocmite în vederea emiterii titlului de proprietate se vor menționa:
 - a) vecinătățile imobilului;
 - b) nr. procesului verbal de punere în posesie/adeverinței de proprietate;
 - c) existența construcțiilor edificate pe imobil;
 - d) accesul la imobil.

Datele cu caracter personal sunt prelucrate de către operator în vederea îndeplinirii competențelor legale privind evidențele de cadastru și carte funciară și pot fi comunicate numai destinatarilor abilitați prin acte normative (Codul civil, Codul de procedură civilă,

Codul fiscal, alte legi speciale), inclusiv organelor de poliție, parchetelor, instanțelor sau altor autorități publice, în condițiile legii. În acest sens vă informăm și vă asigurăm că am luat măsuri tehnice și organizatorice adecvate pentru protejarea datelor dumneavoastră.

În exercitarea drepturilor dumneavoastră prevăzute de Regulamentul nr. 679/2016 privind protecția persoanelor fizice în ceea ce privește prelucrarea datelor cu caracter personal și privind libera circulație a acestor date, dar și pentru orice alte informații suplimentare legate de protecția datelor cu caracter personal vă puteți adresa responsabilului cu protecția datelor, la adresa arad@ancpi.ro, formulând o cerere scrisă, datată și semnată sau la telefon: 0232316797

**)Se completează cu datele corespunzătoare responsabilului cu protecția datelor desemnat la nivelul fiecărui OCPI*

Data întocmirii

17.03.2025

Semnătura persoanei autorizate

Sergiu-Alexandru Chitic

Digitally signed by Sergiu-Alexandru Chitic

Date: 2025.03.18 09:25:16 +02:00

INVENTAR DE COORDONATE

713 522379.537 216599.720 114.020 acc	765 522366.031 216663.493 114.130 mda
714 522379.435 216600.194 114.040 acc+cc	766 522365.911 216663.432 114.130 tr
715 522378.419 216604.645 114.160 acc+cc	767 522364.562 216664.896 114.090 tr
716 522378.040 216607.393 114.130 acc+cc	768 522364.738 216665.026 114.120 mda
717 522380.165 216608.022 114.020 cc	769 522362.635 216664.066 114.060 lcop
718 522384.868 216603.620 114.250 mda	770 522363.613 216660.344 113.850 cplb
719 522388.094 216602.362 114.290 ax	771 522362.271 216659.061 113.870 cc
720 522390.576 216602.683 114.210 mda	772 522361.350 216660.320 113.930 tr
721 522392.238 216602.785 113.990 lcop	773 522360.400 216661.696 114.010 lcop
722 522393.249 216603.134 113.990 stelbet	774 522357.312 216664.548 114.050 mda
723 522396.921 216604.249 113.900 lim	775 522354.734 216666.887 114.120 ax
724 522392.866 216619.079 113.900 lim	776 522352.003 216668.897 114.040 mda
725 522388.320 216617.665 114.090 lcop	777 522351.098 216669.233 113.840 aerg
726 522386.931 216617.387 114.230 mda	782 522352.029 216678.575 113.910 garaj
727 522384.378 216616.621 114.300 ax	783 522353.109 216677.338 113.800 tr
728 522381.711 216615.858 114.230 mda	784 522351.165 216675.409 113.790 tr
729 522381.364 216612.016 114.010 lcop	786 522354.677 216672.017 114.100 tr
730 522379.384 216612.153 113.980 cc	787 522356.358 216673.925 114.120 tr
731 522376.867 216611.860 114.140 lim+cc	788 522357.754 216667.322 114.100 cvcan
732 522375.603 216616.168 114.000 lim+cc	789 522359.964 216667.109 114.080 mda
733 522377.116 216616.684 113.950 cplb	790 522361.800 216667.100 114.090 mda
734 522378.023 216616.955 113.980 lcop	791 522363.598 216666.069 114.110 mda
735 522378.812 216617.085 114.060 aerg	792 522352.747 216646.772 114.140 cc
736 522373.214 216623.434 113.870 acc+cc	802 522354.584 216680.957 113.920 lim+cc
737 522375.753 216624.736 113.970 lcop	803 522355.999 216682.172 113.800 acc
738 522376.371 216625.576 114.000 aerg	804 522356.649 216680.795 113.780 tr
739 522376.653 216627.397 114.000 lcop	805 522357.994 216678.941 113.950 aerg
740 522371.540 216628.912 113.880 acc+cc	806 522359.845 216677.607 114.120 tr
741 522370.516 216632.590 113.900 acc	807 522359.972 216677.556 114.140 mda
742 522370.492 216632.958 113.850 lim+cc	808 522362.184 216674.864 114.180 ax
743 522370.741 216632.687 113.950 cutg	809 522362.110 216679.993 114.090 tr
744 522373.791 216634.222 113.910 aerg	810 522362.290 216681.590 114.010 lcop
745 522373.395 216634.830 113.890 aerg	811 522358.065 216684.346 113.840 acc
746 522375.483 216638.340 114.100 mda	812 522358.249 216685.087 113.940 lim
747 522378.116 216639.270 114.120 ax	813 522358.054 216685.350 113.980 lim+cc
748 522380.811 216639.913 114.040 mda	814 522360.956 216687.787 113.940 lim+cc
749 522375.119 216636.696 114.030 lcop	815 522361.401 216688.175 113.960 acc
750 522373.885 216635.838 113.900 lcop	816 522362.001 216688.748 113.950 acc
751 522372.820 216644.323 113.940 lcop	817 522362.450 216686.395 113.780 aerg
752 522370.774 216643.262 113.800 aerg	818 522363.202 216682.557 114.030 lcop
753 522368.930 216643.123 113.980 cplb	819 522364.331 216687.862 113.810 lcop
754 522367.405 216642.861 114.020 lim+cc	820 522366.260 216687.517 113.910 aerg
755 522365.637 216648.124 113.940 acc	821 522364.846 216691.536 113.940 lim
756 522364.339 216652.263 113.920 acc+cc	822 522365.438 216691.836 113.950 cutg
757 522368.416 216653.138 114.020 lcop	823 522365.878 216689.883 113.870 tr
758 522369.827 216649.402 113.900 lcop	824 522369.066 216687.005 114.050 mda
759 522369.267 216648.179 113.910 aerg	825 522368.510 216687.907 113.950 lcop
760 522371.618 216650.377 114.070 mda	826 522371.087 216684.278 114.110 ax
761 522374.313 216651.300 114.160 ax	827 522372.856 216681.186 114.090 mda
762 522376.802 216652.140 114.070 mda	828 522372.894 216681.132 114.190 B
763 522366.230 216661.204 113.990 lcop	829 522370.828 216678.398 113.980 cvcan
764 522367.415 216661.575 114.160 mda	830 522373.031 216678.712 114.080 cop

Sergiu-Alexandru Chitic

Digitally signed by Sergiu-Alexandru Chitic

Date: 2025.03.18 09:25:16 +02:00

831 522374.137 216677.305 114.050 cvcan	887 522386.156 216643.015 113.840 lim
832 522371.550 216675.164 114.020 cop	888 522382.797 216640.151 113.860 stelbet
833 522374.856 216676.615 113.950 tr	889 522382.072 216640.078 113.750 sant_pam
834 522375.773 216675.510 114.010 cc	890 522381.687 216639.930 113.650 ad
835 522375.055 216678.568 114.070 cop	891 522380.965 216639.808 113.970 sant_pam
836 522373.614 216678.829 114.120 cop	892 522379.582 216634.455 114.170 alcc
837 522377.995 216681.472 114.020 stellmn	893 522389.997 216629.375 113.830 acc+cc
838 522379.820 216679.133 114.020 lim+cc	894 522390.781 216626.774 113.850 acc
839 522380.255 216679.560 114.050 garaj	2751 522385.914 216597.386 114.170 cvcan
840 522382.005 216681.070 114.030 garaj	2753 522393.737 216596.718 114.060 pom
841 522381.091 216682.423 114.000 tr	2754 522393.752 216596.709 114.050 pom
842 522379.179 216680.735 113.980 tr	2755 522380.125 216596.795 114.010 acc
843 522377.772 216685.949 114.110 tr	2756 522380.911 216593.866 113.980 acc
844 522377.691 216686.069 114.080 B	2757 522382.449 216587.456 113.920 ctie
845 522377.674 216686.106 114.060 mda	2758 522382.292 216587.233 113.950 lim
846 522376.054 216684.155 114.090 tr	2759 522381.546 216591.560 113.950 ctie
847 522375.920 216684.280 114.090 B	2760 522382.502 216586.600 113.970 acc
848 522375.887 216684.291 114.070 mda	2761 522382.650 216586.657 113.980 ppav
849 522375.468 216683.893 114.080 mda	2762 522383.331 216583.784 114.040 acc
850 522375.519 216683.846 114.170 B	2763 522383.510 216583.709 114.050 ctie
851 522375.522 216688.864 114.060 ax	2764 522384.825 216584.114 113.990 ppav
852 522373.525 216691.684 113.990 mda	2765 522384.816 216584.118 113.990 pbet
853 522374.393 216694.139 113.930 lcop	2766 522387.218 216584.751 114.200 ppav
854 522372.418 216695.910 113.900 lcop	2767 522387.495 216583.386 114.170 aerg
855 522372.683 216696.489 113.920 tr	2768 522387.844 216582.095 114.200 aerg
856 522371.446 216697.966 113.980 lim	2769 522387.818 216582.759 114.170 sant
857 522369.387 216677.687 114.070 mda	2770 522388.287 216582.851 113.940 sant
858 522369.420 216677.694 114.180 B	2771 522388.783 216582.976 114.160 sant
859 522368.821 216676.458 114.180 B	2772 522388.811 216586.853 114.270 cvcan
860 522368.765 216676.458 114.090 mda	2773 522386.344 216587.937 114.190 ppav
861 522368.544 216674.924 114.100 mda	2774 522388.829 216588.546 114.260 mda
862 522368.570 216674.905 114.200 B	2775 522391.471 216589.034 114.270 ax
863 522364.463 216671.550 114.100 ax	2776 522394.096 216589.579 114.200 mda
864 522369.367 216672.368 114.220 B	2777 522394.459 216589.788 114.110 sant
865 522369.296 216672.370 114.080 mda	2778 522394.829 216589.958 114.010 sant
866 522369.710 216671.745 114.130 tr	2779 522395.258 216589.974 114.080 sant
867 522370.238 216670.193 114.140 tr	2780 522400.687 216590.479 113.920 garaj
868 522370.528 216670.571 114.150 tr	2781 522401.439 216587.558 114.010 garaj
869 522370.147 216669.945 114.150 B	2782 522401.384 216587.407 114.160 ctie
870 522370.096 216669.948 114.100 mda	2783 522401.044 216588.246 114.040 cvcan
871 522372.801 216670.832 114.050 lcop	2784 522396.783 216585.108 113.960 sant
872 522374.321 216671.128 114.010 stelbet	2785 522396.153 216584.902 113.790 sant
873 522376.875 216668.990 114.000 cvcan	2786 522395.364 216584.815 114.180 mda
874 522378.943 216665.831 113.990 acc+cc	2787 522395.951 216585.212 114.040 tubmet
875 522379.370 216664.824 114.000 acc	2788 522394.867 216589.852 114.040 tubmet
876 522378.440 216652.679 113.970 lcop	2789 522387.607 216580.938 114.130 pom
877 522380.574 216653.489 113.980 cop	2790 522397.932 216581.420 113.970 pom
878 522382.843 216653.324 113.950 cutg	2791 522401.180 216587.421 114.150 pbet
879 522382.990 216653.059 113.930 aerg	2792 522399.131 216586.214 114.110 cota
880 522382.819 216654.109 114.010 lim	2793 522401.601 216576.626 114.090 cota
881 522384.422 216648.747 113.790 lim	2794 522403.887 216567.061 114.120 cota
882 522383.295 216652.641 113.850 acc	2795 522406.467 216568.073 114.170 pbet
883 522380.397 216646.545 113.760 sant_pam	2796 522406.518 216567.935 114.050 tr
884 522379.979 216646.335 113.660 ad	2797 522407.094 216566.231 114.100 tr
885 522379.336 216646.117 113.930 sant_pam	2798 522406.758 216568.044 114.100 ctie
886 522385.027 216645.997 113.850 cute	2799 522407.941 216563.855 114.030 aerg

Sergiu-Alexandru Chitic

Digitally signed by Sergiu-Alexandru Chitic

Date: 2025.03.18 09:25:16 +02:00

2800 522409.019 216563.813 114.020 pom
 2801 522404.691 216563.425 114.280 stelb
 2802 522404.186 216564.495 114.200 cutel
 2803 522401.741 216562.987 114.060 cvcan
 2804 522401.524 216565.035 114.100 aerapa
 2805 522401.668 216565.649 114.070 aerg
 2806 522401.479 216566.821 114.070 sant
 2807 522400.969 216566.984 113.950 sant
 2808 522400.246 216566.484 114.200 mda
 2809 522400.498 216566.490 114.170 sant
 2810 522401.812 216567.134 114.090 pom
 2811 522397.627 216565.558 114.290 ax
 2812 522395.052 216564.772 114.260 mda
 2813 522392.215 216569.769 114.090 sant
 2814 522391.604 216569.460 113.960 sant
 2815 522390.963 216569.267 114.060 sant
 2816 522390.893 216568.445 114.040 pom
 2817 522391.574 216566.943 114.060 aerg
 2818 522389.064 216567.027 114.050 pbet
 2819 522388.105 216565.622 113.940 ctie
 2820 522388.142 216565.325 113.920 acc
 2821 522388.812 216562.883 113.900 acc
 2822 522388.876 216562.699 113.990 acc
 2823 522389.898 216559.119 114.090 acc
 2824 522389.904 216559.122 114.100 ctie
 2825 522390.967 216559.418 113.950 cvcan
 2826 522391.320 216560.712 113.980 cvcan
 2827 522390.053 216571.347 114.160 pom
 2828 522390.219 216572.528 113.950 aerg
 2829 522389.337 216574.365 114.080 pom
 2830 522389.203 216575.142 114.050 pom
 2831 522387.795 216574.799 114.050 pom
 2832 522385.784 216574.927 114.130 ctie
 2833 522387.208 216575.343 114.110 pbet
 2834 522397.542 216560.279 114.280 cvcan
 2835 522396.998 216558.194 114.270 cvcan
 2836 522398.677 216551.349 114.370 mda
 2837 522401.173 216552.100 114.370 ax
 2838 522410.832 216554.358 114.310 mda
 2839 522411.626 216551.500 114.350 ax
 2840 522412.303 216548.085 114.320 mda
 2841 522407.860 216554.316 114.280 mda
 2842 522405.635 216555.660 114.260 mda
 2843 522403.710 216557.475 114.250 mda
 2844 522402.150 216560.374 114.280 mda
 2845 522402.263 216558.787 114.290 cvcan
 2846 522401.796 216558.034 114.300 pbet
 2847 522401.199 216560.428 114.270 pbet
 2848 522403.580 216561.001 114.180 pbet
 2849 522404.136 216558.648 114.230 pbet
 2850 522409.694 216557.726 114.090 aerg
 2851 522409.835 216557.679 114.100 pom
 2852 522410.694 216558.289 114.080 sant
 2853 522410.851 216557.649 114.010 sant
 2854 522411.074 216556.664 114.160 sant
 2855 522420.078 216556.544 114.290 pbet

2856 522419.703 216557.495 114.210 sant
 2857 522419.420 216558.155 114.000 sant
 2858 522419.343 216559.067 114.060 sant
 2859 522418.826 216559.490 114.030 pom
 2860 522419.277 216560.607 114.190 pbet
 2861 522422.756 216561.365 114.160 pbet
 2862 522423.558 216557.380 114.320 pbet
 2863 522423.599 216557.246 114.310 mda
 2864 522424.358 216554.493 114.370 ax
 2865 522425.158 216551.633 114.300 mda
 2866 522427.649 216550.936 114.040 pbet
 2867 522421.089 216548.995 114.080 pbet
 2868 522420.762 216548.939 114.080 sant
 2869 522421.025 216548.133 113.780 sant
 2870 522421.359 216547.058 113.940 sant
 2871 522420.805 216547.397 113.810 aerg
 2872 522419.353 216546.935 113.700 aerg
 2873 522420.405 216543.884 114.000 aerg
 2874 522422.763 216540.335 114.050 pbet
 2875 522429.884 216541.959 114.020 pbet
 2876 522430.220 216540.215 114.040 lim
 2877 522428.268 216539.838 114.050 acc
 2878 522425.301 216539.017 114.050 acc
 2879 522423.891 216538.955 114.060 acc
 2880 522423.143 216538.707 114.060 acc
 2881 522422.800 216538.663 114.050 ctie
 2882 522422.086 216538.648 114.060 cutg
 2883 522415.209 216537.150 114.030 ctie
 2884 522413.590 216538.352 113.970 pbet
 2885 522415.543 216545.068 113.860 sant
 2886 522414.577 216545.238 113.620 sant
 2887 522414.297 216546.822 114.150 sant
 2888 522412.996 216545.081 114.130 sant
 2889 522412.540 216543.164 114.050 sant
 2890 522413.587 216542.258 113.520 cvcan
 2891 522413.693 216543.219 113.900 podet
 2892 522413.756 216543.103 113.910 podet
 2893 522413.307 216542.857 114.050 podet
 2894 522413.046 216542.473 114.090 podet
 2895 522413.021 216542.119 114.070 podet
 2896 522413.054 216541.841 114.040 podet
 2897 522413.190 216541.484 113.940 podet
 2898 522413.069 216541.423 113.930 podet
 2899 522412.818 216541.999 114.070 podet
 2900 522412.668 216542.453 114.080 podet
 2901 522412.721 216542.702 114.070 podet
 2902 522412.951 216542.967 114.050 podet
 2903 522411.150 216539.726 114.090 stelb
 2904 522412.125 216541.092 114.100 sant
 2905 522413.078 216540.695 113.760 sant
 2906 522413.931 216540.252 113.850 sant
 2907 522410.464 216537.051 113.960 sant
 2908 522411.470 216537.064 113.580 sant
 2909 522412.576 216536.966 113.840 sant
 2910 522409.347 216540.229 114.310 hidrant
 2911 522408.166 216538.604 114.320 mda

Sergiu-Alexandru Chitic

Digitally signed by Sergiu-Alexandru Chitic

Date: 2025.03.18 09:25:16 +02:00

2912 522407.815 216541.879 114.330 mda
 2913 522408.544 216542.150 114.260 cvcan
 2914 522408.062 216543.667 114.260 mda
 2915 522408.789 216545.434 114.300 mda
 2916 522405.330 216536.575 114.250 ax
 2917 522402.536 216535.661 114.230 mda
 2918 522402.396 216535.681 114.220 pbet
 2919 522401.918 216535.782 114.200 cvcan
 2920 522401.386 216539.496 114.230 pbet
 2921 522400.408 216544.946 114.280 mda
 2922 522402.821 216545.502 114.310 ax
 2923 522401.895 216549.230 114.360 ax
 2924 522399.350 216548.739 114.350 mda
 2925 522398.670 216548.219 114.340 cota
 2926 522400.004 216545.306 114.350 cvcan
 2927 522401.950 216544.806 114.360 cvcan
 2928 522403.216 216546.631 114.360 cvcan
 2929 522402.103 216542.462 114.270 aerg
 2930 522402.652 216526.333 114.150 pbet
 2931 522404.715 216526.801 114.140 pbet
 2932 522404.843 216526.827 114.160 mda
 2933 522407.671 216527.556 114.200 ax
 2934 522410.566 216528.312 114.180 mda
 2935 522412.052 216528.612 114.000 sant
 2936 522413.011 216528.836 113.570 sant
 2937 522414.127 216529.016 113.910 sant
 2938 522415.699 216529.189 114.000 pbet
 2939 522417.157 216528.508 114.010 ctie
 2940 522413.241 216533.780 113.940 pom
 2941 522401.313 216529.246 114.030 aerg
 2942 522401.702 216527.436 114.050 pom
 2943 522400.690 216530.927 114.060 pom
 2944 522400.687 216525.862 113.990 tr
 2945 522398.909 216525.254 114.020 ctie
 2946 522398.761 216533.575 114.080 tr
 2947 522399.095 216533.882 114.060 pbet
 2948 522400.066 216534.051 114.150 pbet
 2949 522400.541 216533.843 114.200 pbet
 2950 522400.125 216533.926 114.130 aerg
 2951 522399.887 216535.264 114.070 aerg
 2952 522396.564 216533.696 114.080 ctie
 2953 522396.479 216533.682 114.080 acc
 2954 522395.432 216537.637 114.000 acc
 2955 522395.321 216538.147 114.000 acc
 2956 522397.031 216538.629 114.010 tr
 2957 522396.241 216540.987 113.980 aerapa
 2958 522397.082 216541.579 114.050 cvcan
 2959 522394.442 216541.682 113.950 acc
 2960 522394.361 216541.871 113.990 ctie
 2961 522395.601 216545.110 114.040 aerapa
 2962 522397.915 216545.130 114.030 cota
 2963 522396.486 216549.098 114.030 aerg
 2964 522393.135 216546.765 114.010 ctie
 2965 522392.814 216546.734 114.020 ctie
 2966 522393.825 216551.115 114.010 tr
 2967 522391.220 216554.168 114.020 ctie

2968 522390.904 216554.095 114.150 ctie
 2969 522416.424 216570.220 114.080 ctie
 2970 522416.671 216570.265 114.050 acc
 2971 522420.644 216571.147 114.100 acc
 2972 522421.060 216569.439 114.060 tr
 4967 522917.410 217187.120 113.460 gv
 4968 522925.030 217190.650 113.450 gv
 4969 522948.540 217203.220 113.490 B
 4970 522949.340 217201.740 113.340 B
 4971 522949.257 217201.024 113.380 B
 4972 522946.410 217199.650 113.380 B
 4973 522942.660 217197.940 113.370 B
 4974 522942.730 217197.970 113.410 B
 4975 522940.910 217197.180 113.390 B
 4976 522940.830 217197.170 113.430 B
 4977 522937.890 217195.820 113.450 B
 4978 522937.620 217195.810 113.440 B
 4979 522941.860 217198.340 113.370 sc
 4980 522940.640 217197.830 113.410 sc
 4981 522941.670 217198.740 113.670 sc
 4982 522940.460 217198.180 113.690 sc
 4983 522938.260 217198.740 113.750 stb
 4984 522936.770 217198.050 113.620 stb
 4985 522936.090 217199.600 113.750 stb
 4986 522937.590 217200.200 113.800 stb
 4987 522942.180 217200.210 113.720 stb
 4988 522941.470 217201.820 113.810 stb
 4989 522943.780 217200.920 113.710 stb
 4990 522943.040 217202.500 113.890 stb
 4991 522947.440 217203.040 113.550 stb
 4992 522947.640 217203.580 113.540 stb
 4993 522947.260 217203.470 113.710 stb
 4994 522947.790 217203.190 113.500 stb
 4995 522956.770 217207.290 113.540 stb
 4996 522957.130 217207.450 113.560 stb
 4997 522956.930 217206.920 113.550 stb
 4998 522957.310 217207.030 113.560 stb
 4999 522966.170 217211.130 113.670 stb
 5000 522966.350 217210.680 113.620 stb
 5001 522965.740 217210.970 113.700 stb
 5002 522965.960 217210.530 113.620 stb
 5003 522974.020 217213.820 113.700 stb
 5004 522974.390 217213.950 113.620 stb
 5005 522973.860 217214.220 113.710 stb
 5006 522974.210 217214.450 113.850 stb
 5007 522934.970 217198.590 113.580 ta
 5008 522935.300 217197.940 113.550 ta
 5009 522935.180 217198.620 119.200 ta
 5010 522978.230 217215.280 115.190 ta
 5011 522977.810 217216.110 115.240 ta
 5012 522916.310 217185.720 113.450 tr
 5013 522917.650 217186.610 113.450 tr
 5014 522924.970 217189.890 113.420 tr
 5015 522935.910 217194.800 113.270 tr
 5016 522937.870 217195.780 113.290 tr
 5017 522940.920 217197.130 113.290 tr

Sergiu-Alexandru Chitic

Digitally signed by Sergiu-Alexandru Chitic

Date: 2025.03.18 09:25:16 +02:00

5018 522942.730 217197.870 113.260 tr
 5019 522946.450 217199.600 113.270 tr
 5020 522949.280 217201.010 113.280 tr
 5021 522949.350 217201.780 113.250 tr
 5022 522948.580 217203.290 113.420 tr
 5023 522951.310 217204.570 113.350 tr
 5024 522951.860 217203.380 113.290 tr
 5026 522943.280 217204.490 113.660 cota
 5027 522955.340 217208.620 113.520 cota
 5029 522966.020 217214.920 113.820 cota
 5030 522966.770 217212.500 113.600 cota
 5031 522973.710 217217.490 113.710 cota
 5032 522974.490 217215.400 113.610 cota
 5033 522977.580 217213.750 113.450 cota
 5034 522873.123 217148.847 113.980 acc
 5035 522872.590 217153.529 113.970 acc
 5036 522872.158 217157.330 113.950 lim+cc
 5037 522871.102 217165.137 113.950 cc
 5038 522892.503 217174.513 113.770 acc+cc
 5039 522897.155 217176.536 113.980 acc
 5040 522913.781 217183.891 114.070 lim
 5041 522916.446 217185.069 113.540 lim+cc
 5042 522925.367 217189.023 113.480 acc+cc
 5043 522926.477 217189.514 113.430 acc
 5044 522932.669 217192.258 113.390 acc
 5045 522936.452 217193.934 113.310 acc
 5046 522941.959 217196.377 113.240 acc
 5047 522942.853 217196.774 113.240 acc
 5048 522946.831 217198.540 113.240 lim
 5049 522950.047 217199.967 113.190 lim
 5050 522953.307 217201.414 113.220 lim
 5053 522958.440 217203.708 113.360 lim
 5054 522968.671 217208.283 113.560 lim+cc
 5055 522968.593 217208.248 113.520 lim
 5056 522970.499 217209.100 113.590 cc
 5057 522970.899 217209.215 113.600 cc
 5058 522975.349 217210.495 113.530 cc
 5059 522979.406 217212.799 113.400 acc
 5060 522976.548 217211.063 113.370 acc+cc
 5061 522980.570 217213.506 113.440 lim+cc
 5062 522985.850 217214.225 113.420 lim+cc
 5063 522987.000 217214.381 113.390 acc
 5064 522986.678 217216.724 113.400 acc
 5067 522986.480 217216.890 113.350 cutg
 5068 522980.800 217215.390 113.530 stelbet
 5069 522963.540 217208.780 113.520 stelbet
 5070 522954.160 217204.570 113.450 stelbet
 5071 522929.720 217193.460 113.600 stelbet
 5072 522900.670 217180.650 114.230 stelbet
 5073 522868.260 217165.880 114.530 stelbet
 5074 522871.820 217147.660 113.830 tr
 5075 522871.740 217148.450 113.850 tr
 5076 522868.770 217148.050 114.210 tr
 5077 522868.040 217153.260 114.240 tr
 5078 522871.100 217153.730 113.870 tr
 5079 522869.800 217164.960 113.950 tr

5080 522871.050 217153.730 113.880 rig
 5081 522870.930 217153.710 113.860 rig
 5082 522871.550 217148.440 113.850 rig
 5083 522871.700 217148.460 113.810 rig
 5084 522871.640 217148.440 113.780 rig
 5085 522871.000 217153.760 113.800 rig
 5086 522861.230 217146.580 114.310 tr
 5087 522860.880 217148.850 114.300 tr
 5088 522859.870 217148.670 114.320 tr
 5089 522859.390 217150.390 114.320 tr
 5090 522861.450 217151.020 114.310 lim
 5091 522861.160 217151.440 114.260 lim
 5092 522861.020 217153.610 114.290 lim
 5093 522858.420 217162.660 114.450 lim
 5094 522859.300 217162.870 114.500 lim
 5101 522859.470 217163.120 114.440 mdasf
 5102 522866.160 217165.020 114.370 mdasf
 5103 522867.620 217154.590 114.230 mdasf
 5104 522861.300 217153.580 114.290 mdasf
 5105 522868.560 217148.020 114.180 mdasf
 5106 522862.290 217146.740 114.230 mdasf
 5107 522862.220 217146.780 114.280 B
 5108 522868.600 217148.020 114.190 B
 5109 522867.650 217154.590 114.260 B
 5110 522866.190 217165.020 114.390 B
 5112 522858.590 217162.840 114.480 B
 5113 522859.370 217163.050 114.500 B
 5114 522861.240 217153.620 114.320 B
 5141 522865.470 217147.110 114.220 ax
 5142 522864.690 217154.110 114.280 ax
 5143 522863.120 217164.590 114.440 ax
 5144 522862.110 217167.710 114.450 ax
 5145 522861.510 217170.030 114.440 ax
 5146 522862.860 217171.990 114.480 ax
 5147 522865.480 217173.370 114.450 ax
 5148 522867.680 217174.460 114.430 ax
 5149 522933.190 217199.800 113.690 mda
 5150 522932.190 217202.580 113.840 mda
 5151 522921.770 217193.780 113.740 mda
 5152 522920.470 217196.840 113.760 mda
 5153 522910.920 217189.450 113.820 mda
 5154 522910.140 217192.200 113.860 mda
 5155 522899.580 217185.280 114.110 mda
 5156 522898.820 217188.270 114.210 mda
 5157 522889.000 217181.430 114.210 mda
 5158 522888.070 217184.540 114.290 mda
 5159 522878.360 217177.380 114.400 mda
 5160 522877.420 217180.230 114.410 mda
 5161 522867.270 217175.880 114.450 mda
 5162 522864.980 217175.090 114.520 mda
 5169 522859.300 217163.620 114.460 mda
 5170 522866.120 217165.360 114.340 mda
 5171 522866.140 217168.340 114.350 mda
 5172 522866.900 217170.240 114.370 mda
 5173 522868.590 217173.060 114.380 mda
 5174 522935.481 217198.021 119.200 ta

Sergiu-Alexandru Chitic

Digitally signed by Sergiu-Alexandru Chitic

Date: 2025.03.18 09:25:16 +02:00

5175 522749.440 216341.370 113.440 stelbet
 5176 522754.980 216307.180 113.580 stelbet
 5177 522757.790 216313.620 113.620 stelbet
 5178 522767.140 216283.340 113.600 stelbet
 5179 522764.540 216276.330 113.440 stelbet
 5180 522776.270 216253.590 113.570 stelbet
 5181 522773.310 216247.240 113.540 stelbet
 5182 522785.450 216224.070 113.630 stelbet
 5183 522782.170 216218.160 113.480 stelbet
 5184 522794.700 216194.290 113.740 stelbet
 5185 522791.150 216188.540 113.640 stelbet
 5186 522803.760 216165.580 113.550 stelbet
 5187 522791.240 216213.940 113.520 cplb
 5188 522790.210 216217.530 113.560 cplb
 5189 522784.840 216215.710 113.520 cplb
 5190 522785.900 216212.090 113.530 cplb
 5191 522782.290 216214.880 113.430 cplp
 5192 522783.330 216211.790 113.440 cplp
 5193 522784.210 216211.950 113.480 cplp
 5194 522785.050 216211.770 113.480 cplp
 5195 522785.780 216212.030 113.530 cplp
 5196 522784.730 216215.650 113.510 cplp
 5197 522791.480 216194.270 113.560 cplb
 5198 522790.470 216197.560 113.590 cplb
 5199 522795.840 216199.140 113.570 cplb
 5200 522796.840 216195.810 113.560 cplb
 5201 522795.220 216182.140 113.600 cplb
 5202 522795.990 216179.900 113.650 cplb
 5203 522801.320 216181.340 113.590 cplb
 5204 522800.530 216184.070 113.600 cplb
 5205 522797.220 216174.150 113.730 gv
 5206 522795.390 216178.920 113.750 gv
 5207 522793.080 216178.740 113.700 gv
 5208 522794.750 216173.430 113.750 gv
 5209 522792.380 216181.920 113.610 gv
 5210 522791.320 216185.450 113.730 gv
 5211 522786.830 216201.740 113.540 lcop
 5212 522784.410 216209.740 113.520 lcop
 5213 522782.580 216216.470 113.490 lcop
 5214 522781.450 216220.350 113.460 lcop
 5215 522777.900 216232.520 113.500 cop
 5216 522776.990 216235.530 113.460 cop
 5217 522773.010 216250.190 113.550 lcop
 5218 522770.580 216258.110 113.600 lcop
 5219 522765.440 216274.840 113.470 lcop
 5220 522763.600 216280.100 113.260 lcop
 5221 522741.560 216337.370 113.510 cop
 5222 522742.930 216332.120 113.700 cop
 5223 522739.300 216335.910 113.650 cop
 5224 522739.950 216332.830 113.720 cop
 5225 522736.390 216335.140 113.630 cop
 5226 522733.470 216334.420 113.720 cop
 5227 522731.640 216336.450 113.690 cop
 5228 522746.190 216320.370 113.610 cop
 5229 522743.400 216319.740 113.590 cop
 5230 522747.760 216316.790 113.660 cop

5231 522748.830 216313.240 113.650 cop
 5232 522751.580 216308.720 113.620 cop
 5233 522748.650 216309.590 113.640 cop
 5234 522751.950 216325.530 113.510 lim
 5235 522751.060 216325.360 113.520 lim
 5236 522750.790 216325.860 113.530 lim
 5237 522750.340 216326.110 113.540 lim
 5238 522749.490 216326.220 113.520 lim
 5239 522746.630 216325.650 113.550 lim
 5240 522733.730 216322.690 113.640 lim
 5241 522732.200 216328.440 113.610 lim
 5242 522744.470 216331.040 113.520 lim
 5243 522747.010 216331.620 113.510 lim
 5244 522749.100 216332.300 113.530 lim
 5245 522749.780 216332.670 113.490 lim
 5246 522732.950 216325.670 113.640 ax
 5247 522745.480 216328.380 113.580 ax
 5248 522750.640 216329.490 113.510 ax
 5249 522768.420 216268.700 113.470 cplb
 5250 522769.590 216265.040 113.480 cplb
 5251 522775.710 216266.760 113.500 cplb
 5252 522774.840 216270.730 113.530 cplb
 5253 522777.530 216239.670 113.500 cplb
 5254 522776.450 216243.110 113.520 cplb
 5255 522782.850 216241.410 113.530 cplb
 5256 522782.080 216244.610 113.520 cplb
 5257 522780.100 216231.500 113.520 cplb
 5258 522781.100 216228.090 113.500 cplb
 5259 522786.330 216229.840 113.530 cplb
 5260 522785.310 216233.260 113.490 cplb
 5261 522777.690 216230.620 113.360 cplp
 5262 522779.900 216231.370 113.520 cplp
 5263 522780.910 216228.020 113.510 cplp
 5264 522778.730 216227.350 113.390 cplp
 5265 522752.120 216325.410 113.530 cplb
 5266 522757.200 216326.160 113.560 cplb
 5267 522754.440 216335.290 113.550 cplb
 5268 522749.860 216332.680 113.490 cplb
 5269 522743.700 216338.340 113.430 tr
 5270 522742.670 216337.970 113.430 tr
 5271 522745.880 216332.560 113.500 tr
 5272 522744.630 216332.230 113.480 tr
 5273 522744.530 216331.350 113.520 tr
 5274 522746.480 216331.860 113.510 tr
 5275 522747.210 216325.440 113.540 tr
 5276 522748.760 216325.720 113.540 tr
 5277 522753.630 216305.410 113.420 tr
 5278 522754.640 216305.680 113.450 tr
 5279 522756.210 216302.930 113.470 tr
 5280 522741.700 216302.110 113.510 tr
 5281 522740.460 216306.180 113.600 tr
 5282 522737.030 216305.230 113.580 tr
 5283 522764.180 216276.150 113.400 tr
 5284 522766.460 216268.190 113.400 tr
 5285 522768.210 216268.680 113.450 tr
 5286 522769.360 216264.960 113.460 tr

Sergiu-Alexandru Chitic

Digitally signed by Sergiu-Alexandru Chitic
 Date: 2025.03.18 09:25:16 +02:00

5287 522767.530 216264.330 113.420 tr
5288 522768.110 216262.540 113.400 tr
5289 522772.590 216246.860 113.400 tr
5290 522774.100 216242.480 113.350 tr
5291 522776.230 216243.110 113.510 tr
5292 522777.450 216239.310 113.530 tr
5293 522775.310 216238.700 113.380 tr
5294 522777.230 216231.970 113.360 tr
5295 522747.720 216339.350 113.500 cf
5296 522748.730 216339.680 113.510 cf
5297 522750.960 216340.570 113.530 cf
5298 522751.970 216340.900 113.520 cf
5299 522752.340 216324.480 113.540 cf
5300 522753.280 216324.770 113.520 cf
5301 522755.640 216325.420 113.520 cf
5302 522756.680 216325.620 113.500 cf
5303 522758.350 216304.990 113.560 cf
5304 522759.340 216305.400 113.550 cf
5305 522761.630 216306.120 113.520 cf
5306 522762.630 216306.510 113.490 cf
5307 522766.980 216276.920 113.520 cf
5308 522770.380 216277.690 113.480 cf
5309 522771.420 216277.940 113.470 cf
5310 522771.280 216263.120 113.500 cf
5311 522772.310 216263.450 113.510 cf
5312 522768.030 216277.260 113.510 cf
5313 522774.510 216264.200 113.480 cf
5314 522775.520 216264.560 113.480 cf
5315 522775.940 216247.880 113.490 cf
5316 522776.950 216248.310 113.500 cf
5317 522779.180 216249.090 113.510 cf
5318 522780.200 216249.460 113.450 cf
5319 522780.540 216232.990 113.520 cf
5320 522781.570 216233.310 113.530 cf
5321 522783.810 216234.030 113.550 cf
5322 522784.820 216234.410 113.540 cf
5323 522784.860 216219.020 113.560 cf
5324 522785.860 216219.350 113.560 cf
5325 522788.180 216220.020 113.560 cf
5326 522789.180 216220.350 113.560 cf
5327 522789.210 216204.860 113.530 cf
5328 522790.210 216205.210 113.550 cf
5329 522792.500 216205.910 113.560 cf
5330 522793.510 216206.270 113.570 cf
5331 522793.870 216189.780 113.620 cf
5332 522794.830 216190.200 113.620 cf
5333 522797.120 216190.900 113.580 cf
5334 522798.120 216191.230 113.600 cf

5335 522799.170 216172.620 113.670 cf
5336 522800.120 216173.020 113.650 cf
5337 522802.330 216173.910 113.630 cf
5338 522803.330 216174.290 113.630 cf
5339 522802.370 216165.890 113.660 cf
5340 522801.400 216165.500 113.670 cf
5341 522804.590 216166.640 113.630 cf
5342 522805.590 216167.040 113.630 cf
5343 522799.040 216164.490 113.720 lim
5344 522796.820 216171.780 113.720 lim
5345 522793.550 216170.670 113.970 lim
5346 522793.100 216171.620 113.810 cc+lim
5347 522791.540 216176.580 113.720 cc+lim
5348 522791.120 216177.780 113.700 acc
5349 522790.230 216180.660 113.680 cc+acc
5350 522787.280 216190.620 113.620 cc+lim
5351 522786.910 216191.730 113.600 acc
5352 522785.760 216195.940 113.540 acc
5353 522784.940 216198.940 113.540 cc+lim
5354 522782.530 216207.680 113.510 cc+lim
5355 522781.870 216209.810 113.510 acc
5356 522781.520 216210.680 113.480 acc
5357 522781.350 216211.350 113.490 acc
5358 522780.440 216214.410 113.440 acc
5359 522780.300 216215.070 113.480 cc+lim
5360 522778.530 216220.910 113.450 cc+lim
5361 522778.340 216221.610 113.450 cc+lim
5362 522776.890 216226.840 113.450 cc+acc
5363 522775.770 216230.760 113.420 cc+acc
5364 522774.160 216236.700 113.410 cc+lim
5365 522773.660 216238.160 113.430 acc
5366 522772.520 216242.120 113.440 acc
5367 522772.040 216244.170 113.410 cc+lim
5368 522766.770 216262.310 113.450 cc+lim
5369 522766.290 216263.960 113.430 acc
5370 522765.210 216268.000 113.440 cc+acc
5371 522754.290 216303.860 113.420 cc
5372 522748.760 216302.350 113.570 cc+lim
5373 522747.480 216301.870 113.610 acc
5374 522742.820 216300.690 113.640 acc
5375 522741.400 216300.280 113.570 acc
5376 522738.620 216299.710 113.570 acc
5377 522794.650 216173.130 113.720 tr
5378 522790.010 216188.690 113.550 tr
5379 522785.590 216203.800 113.440 tr
5380 522797.600 216173.420 113.660 tr
5381 522798.000 216172.220 113.640 tr
5382 522800.250 216165.030 113.680 tr

Semnătura persoanei autorizate

Sergiu-Alexandru Chitic

Digitally signed by Sergiu-Alexandru Chitic

Date: 2025.03.18 09:25:16 +02:00

CALCULUL SUPRAFETEI ZONEI STUDIATE

Numar Punct	X [m]	Y [m]
1	522964.191	217214.594
2	522973.795	217218.088
3	522975.361	217212.752
4	522975.847	217210.640
5	522970.498	217209.101
6	522953.435	217201.472
7	522938.049	217194.643
8	522916.204	217184.964
9	522899.743	217177.682
10	522897.154	217176.537
11	522892.363	217174.455
12	522879.718	217168.785
13	522871.102	217165.139
14	522869.202	217174.331
15	522868.629	217177.205
16	522894.182	217187.161
17	522937.817	217204.995
Suprafata = 1127mp		

SUPRAFATA STUDIATA - 1127 mp

Semnătura persoanei autorizate

Sergiu-Alexandru Chitic

Digitally signed by Sergiu-Alexandru Chitic

Date: 2025.03.18 09:25:16 +02:00

S.C. TopTerram S.R.L.
Certificat de autorizare
Seria RO-B-J
Nr. 3027/17.10.2024

Contur.dxf



Topo.dxf



Contur.txt




Topo.txt



Sergiu-Alexandru Chitic

Digitally signed by Sergiu-Alexandru Chitic
Date: 2025.03.18 09:25:24 +02:00

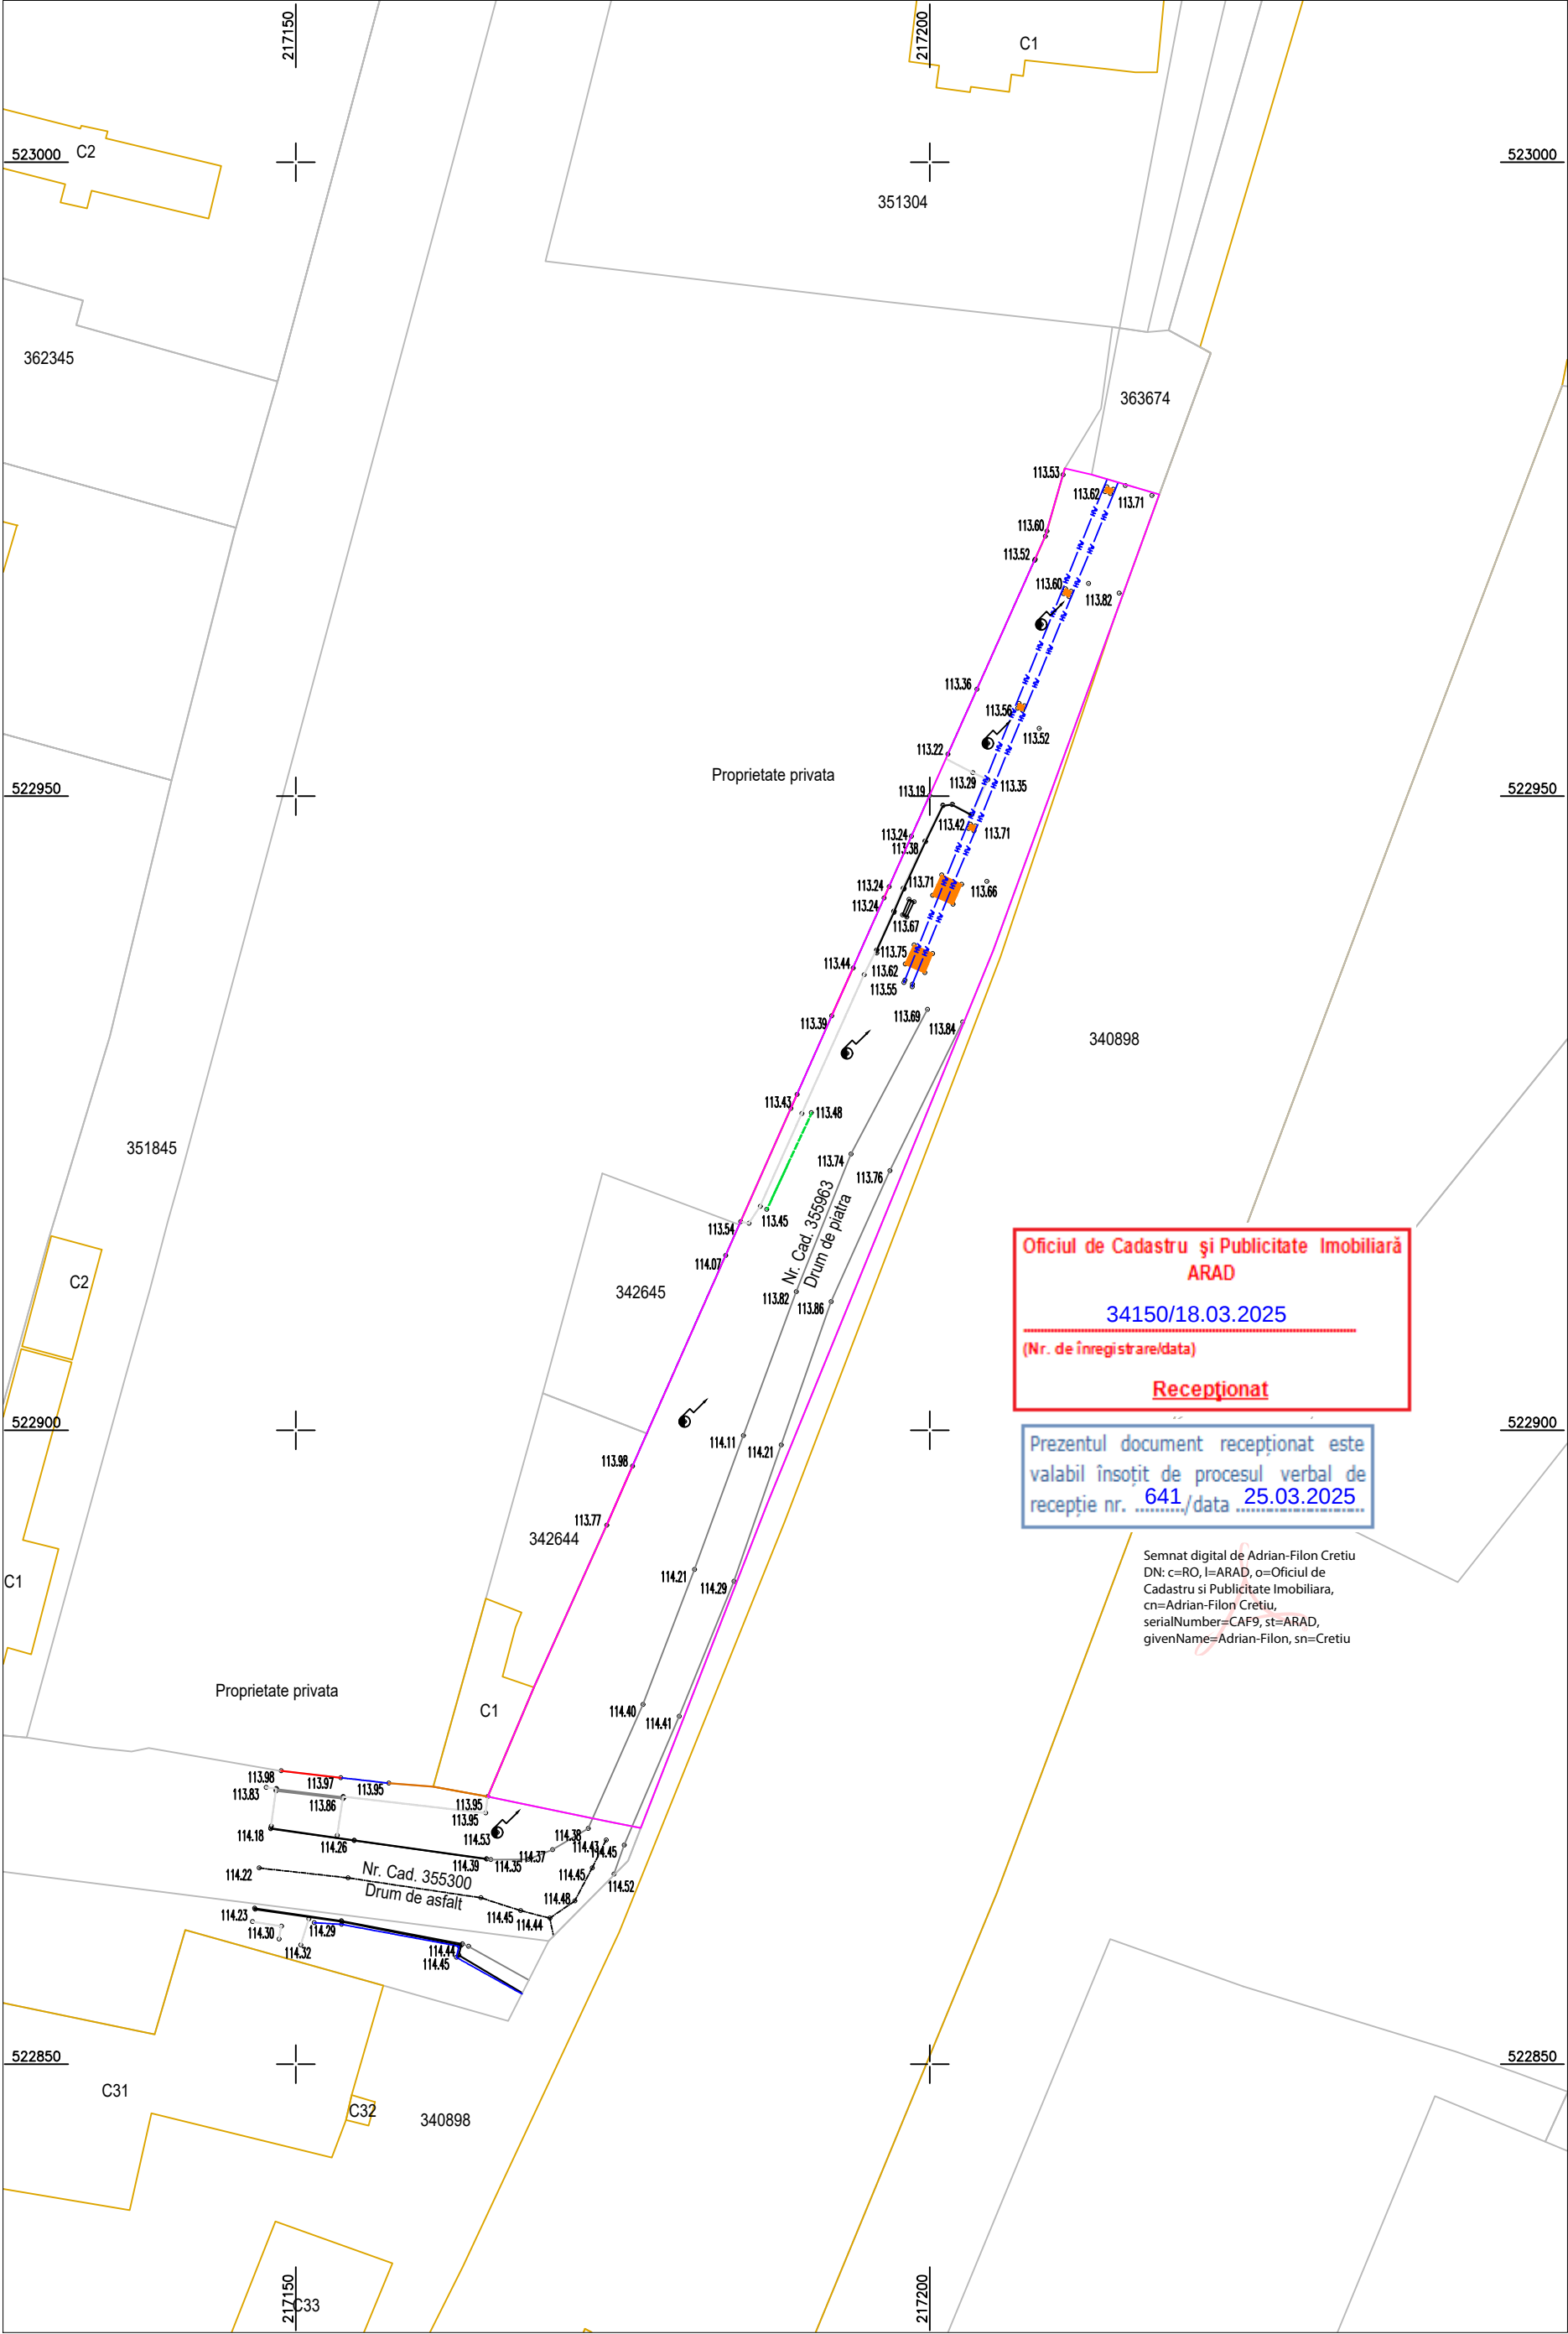

Coordonate Stereo '70
Cote Marea Neagra 1975

LEGENDA

- COTA
- AX DRUM
- MARGINE DRUM ASFALT
- MARGINE DRUM PIATRA
- LIMITA
- ACCES
- CONSTRUCTIE
- TROTUAR
- BORDURA
- PLATFORMA BETON
- SCARI
- GARD VIU
- TEAVA APA
- STALP ELECTRIC DE BETON
- LIMITA IMOBIL
- DIN BAZA DE DATE
- ZONA STUDIATA

Oficiul de Cadastru și Publicitate Imobiliară
ARAD
34150/18.03.2025
(Nr. de înregistrare/data)
Recepționat

Prezentul document recepționat este
valabil însoțit de procesul verbal de
recepție nr. 641/data 25.03.2025

Semnat digital de Adrian-Filon Cretiu
DN: c=RO, l=ARAD, o=Oficiul de
Cadastru si Publicitate Imobiliara,
cn=Adrian-Filon Cretiu,
serialNumber=CAF9, st=ARAD,
givenName=Adrian-Filon, sn=Cretiu

Planul topografic se va utiliza doar in scopul solicitat, respectiv pentru obtinere aviz de incepere lucrari pentru obiectivul : "SF Reabilitare strazi de pamant si utilitati, Etapa 1" conform CU nr. 1412/2024 si va fi insotit de procesul verbal de receptie nr./.....

Sergiu-Alexandru Chitic
Digitally signed by Sergiu-Alexandru Chitic
Date: 2025.03.18 09:25:33 +02:00

 TopTerram RO-B-J Nr. 3027				Denumire proiect: "SF Reabilitare strazi de pamant si utilitati, Etapa 1" Beneficiar: Municipiul Arad prin Serviciul Investitii Adresa: Intravilan Mun. Arad, Str. Pandurilor, Jud. Arad Suprafata: 1127 mp; Inscris in CF: 355963		Faza SF
				Plansa T1		
Masurat	Ing. Zaharii Iulian	2025	Scara 1 : 500	Plan topografic de situatie pentru "SF Reabilitare strazi de pamant si utilitati, Etapa 1"		
Intocmit	Ing. Zaharii Iulian					
Verificat	Ing. Chitic Sergiu					

PROCES VERBAL DE RECEPȚIE 641 / 2025

Întocmit astăzi, **25/03/2025**, privind cererea **34150** din **18/03/2025**
având aviz de incepere a lucrărilor cu nr din

1. Beneficiar: MUNICIPIUL ARAD

2. Executant: CHITIC SERGIU-ALEXANDRU

3. Denumirea lucrărilor recepționate: Plan topografic suport SF, in municipiul Arad, judetul Arad

4. Nominalizarea documentelor și a documentațiilor care se predau Oficiului de Cadastru și Publicitate Imobiliară ARAD conform avizului de incepere a lucrărilor:

Număr act	Data act	Tip act	Emitent
1412	03.09.2024	act administrativ	Primaria Municipiului
5A	18.03.2025	înscris sub semnatura privata	SC TopTerram SRL prin
5B	18.03.2025	înscris sub semnatura privata	SC TopTerram SRL prin
5C	18.03.2025	înscris sub semnatura privata	SC TopTerram SRL prin

Așa cum sunt atașate la cerere.

5. Concluzii:

Pentru procesul verbal 641 au fost recepționate 1 propuneri:

* PLAN TOPOGRAFIC NECESAR INTOCMIRII DOCUMENTATIEI:

- ALTE SCOPURI : „SF REABILITARE STRAZI DE PAMANT SI UTILITATI, ETAPA 1” - CONFORM CU NR. 1412/03.09.2024

Amplasamentul zonei supusa investitiei este situat în intravilanul municipiului Arad, UAT Arad si este înscris în CF. nr. 355963 Arad cu nr. cad. 355963.

Masuratorile topografice necesare pentru realizarea investitiei au fost realizate pe suprafata de 1127 mp.

Masuratorile la teren respecta normele tehnice impuse lucrarilor de specialitate privind calitatea și corectitudinea operațiunilor, a măsurătorilor și a calculelor, corespondența conținutului produselor cartografice cu realitatea din teren, calitatea produselor și a documentelor finale, din punct de vedere al conținutului, al formei de prezentare și al gradului de precizie.

Proprietarul răspunde pentru cunoașterea, indicarea limitelor imobilului și conservarea acestora, precum și pentru punerea la dispoziția persoanei autorizate a tuturor actelor/documentelor pe care le deține cu privire la imobil.

Persoana autorizată răspunde pentru măsurarea imobilului indicat de proprietar, pentru corectitudinea întocmirii documentației și corespondența acesteia cu realitatea din teren și cu actele doveditoare ale dreptului de proprietate puse la dispoziție de proprietar.

Persoana autorizată este obligată să execute măsurătorile la teren.

6. Erori topologice față de alte entități spațiale:

Identificator	Tip eroare	Mesaj suprapunere
-	Avertizare	Receptia 34150/18.03.2025: Poligonul 1 se afla într-o zona reglementata prin L17/2014! UAT 9262
355963	Avertizare	Receptia 34150/18.03.2025: Poligonul 1 se suprapune cu terenul 355963 pe o suprafata de 1127 mp!
-	Avertizare	Receptia 34150/18.03.2025: Poligonul 1 se afla într-o zona reglementata prin L17/2014! UAT 9262

Lucrarea este declarată **Admisă**

Inspector
Oficiul de Cadastru și Publicitate Imobiliară de Adrian-Filon
ADRIAN FILON CRETIU
DN: c=RO, l=ARAD, o=Oficiul
de Cadastru și Publicitate
Imobiliara, cn=Adrian-Filon
Cretiu, serialNumber=CAF9,
st=ARAD, givenName=Adrian-
Filon, sn=Cretiu