

STUDIU TOPOGRAFIC

FAZA: *SF*

DENUMIRE PROIECT: *"SF Reabilitare strazi de pamant si utilitati, Etapa 1"*

BENEFICIAR: *Municipiul Arad*

EXECUTANT: *Ing. Chitic Sergiu Alexandru*

Sergiu-Alexandru Chitic

Digitally signed by Sergiu-Alexandru Chitic
Date: 2025.03.20 08:32:46 +02:00

OFICIUL DE CADASTRU ȘI PUBLICITATE IMOBILIARĂ ARAD
 BIROUL DE CADASTRU ȘI PUBLICITATE IMOBILIARĂ ARAD

Nr. de înregistrare... / ... / ... / 2025

CERERE DE INFORMAȚII

OBIECTUL CERERII:

- ☐ - prima înregistrare în sistemul integrat de cadastru și carte funciară;
- ☐ - actualizare informații cadastrale;
- ☐ - înregistrarea în planul cadastral a imobilelor situate în regiunile de carte funciară supuse Decretului-lege nr. 115/1938;
- ☐ - documentația de identificare a ampmmentului imobilului situat pe un alt UAT;
- ☐ - documentație de atribuire număr cadastral;
- ☐ - documentație pentru dezlipire/alipire teren;
- ☐ - documentație de primă înregistrare UI;
- ☐ - documentație pentru apartamentare;
- ☐ - documentație pentru dezlipire/alipire UI;
- ☐ - documentație pentru reapartamentare;
- ☐ - documentație pentru supraetajare;
- ☐ - documentație pentru reconstituirea cărții funciare pierdute, distruse sau sustrase;
- ☐ - recepție lucrări de specialitate;
- ☐ - avizare tehnică expertize judiciare;
- ☐ - exproprieri;
- ☐ - întocmire plan parcelar;
- ☐ - întocmire plan încadrare în tarla;
- ☐ - trasarea imobilului;
- ☒ - alte tipuri de lucrări de specialitate;

Solicit informațiile aferente tipului de lucrare mai sus menționat pentru:

☐ imobilul situat în: UAT Arad

Adresă imobil							Nr. CF/ Nr. cad (IE)
Localitate	Stradă (Tarla)	Număr (Parcelă)	Bloc	Scară	Etaj	Ap.	
Arad	Porumbacului	-	-	-	-	-	355264, 355202, 355263

☐ - zona identificată prin:

X - fișier.dxf

Solicitant: TopTerram SRL

Denumire	CNP/CUI									Autorizație		
										Cat./Cls.	Serie	Nr.
TopTerram SRL	3	9	0	1	4	4	3	5		III	RO-B-J	3027

Sergiu-Alexandru Chitic

Digitally signed by Sergiu-Alexandru Chitic
 Date: 2025.03.20 08:32:46 +02:00

Serviciu achitat cu chitanța nr.	Data	Suma	Cod serviciu

Prin semnarea prezentei cereri mă oblig să respect dispozițiile Legii nr. 190/2018 privind măsuri de punere în aplicare a Regulamentului (UE) 2016/679 și ale Regulamentului (UE) nr. 679/2016 al Parlamentului European și al Consiliului din 27 aprilie 2016 privind protecția persoanelor fizice în ceea ce privește prelucrarea datelor cu caracter personal și privind libera circulație a acestor date și de abrogare a Directivei 95/46/CE (Regulamentul general privind protecția datelor), în sensul nedivulgării informațiilor cu caracter personal despre care am luat cunoștință.

Notă:

Oficiul de Cadastru și Publicitate Imobiliară, instituție publică cu personalitate juridică aflată în subordinea Agenției Naționale de Cadastru și Publicitate Imobiliară, prelucrează date cu caracter personal furnizate de dumneavoastră: nume, prenume, serie și număr act de identitate, cod numeric personal, adresa poștală etc.

Datele cu caracter personal sunt prelucrate de către operator în vederea îndeplinirii competențelor legale privind evidențele de cadastru și carte funciară și pot fi comunicate numai destinatarilor abilitați prin acte normative (Codul civil, Codul de procedură civilă,

Codul fiscal, alte legi speciale), inclusiv organelor de poliție, parchetelor, instanțelor sau altor autorități publice, în condițiile legii. În acest sens vă informăm și vă asigurăm că am luat măsuri tehnice și organizatorice adecvate pentru protejarea datelor dumneavoastră.

În exercitarea drepturilor dumneavoastră prevăzute de Regulamentul nr. 679/2016 privind protecția persoanelor fizice în ceea ce privește prelucrarea datelor cu caracter personal și privind libera circulație a acestor date, dar și pentru orice alte informații suplimentare legate de protecția datelor cu caracter personal vă puteți adresa responsabilului cu protecția datelor, la adresa arad@ancpi.ro formulând o cerere scrisă, datată și semnată sau la telefon: 0232316797.

*)Se completează cu datele corespunzătoare responsabilului cu protecția datelor desemnat la nivelul fiecărui OCPI.

Semnătură persoană autorizată

Sergiu-Alexandru Chitic

Digitally signed by Sergiu-Alexandru Chitic

Date: 2025.03.20 08:32:46 +02:00

OFICIUL DE CADASTRU ȘI PUBLICITATE IMOBILIARĂ ARAD
BIROUL DE CADASTRU ȘI PUBLICITATE IMOBILIARĂ ARAD

Nr. de înregistrare /

CERERE DE RECEPȚIE ȘI ÎNSCRIERE

Subscrisa Primaria Municipiului Arad, prin Serviciul Investiții, cu sediul în municipiul Arad, b-dul Revoluției, nr. 75, județul Arad, împuternicesc persoana fizică/juridică TopTerram SRL, conform contract/angajament nr data....., pentru înregistrarea documentației la OCPI și vă rog să dispuneți:

I. OBIECTUL RECEPȚIEI:

- ☐ - prima înregistrare în sistemul integrat de cadastru și carte funciară;
 - recepție cadastrală și înființare carte funciară;
 - recepție cu alocare număr cadastral;
 - înființare carte funciară;
 - recepție cadastrală și înființare carte funciară pentru imobile situate în regiunile de carte funciară supuse Decretului-lege nr. 115/1938;
- ☐ - actualizare informații cadastrale:
 - înscriere construcții;
 - extindere construcții;
 - modificarea limitei de proprietate;
 - modificarea suprafeței imobilului;
 - actualizare categorii de folosință/destinații;
 - re poziționare;
 - anulare operațiuni cadastrale;

X - alte informații tehnice cu privire la imobil
- ☐ - înregistrarea în planul cadastral a imobilelor situate în regiunile de carte funciară supuse Decretului- lege nr. 115/1938;
 - înregistrarea în planul cadastral;
 - înregistrarea în planul cadastral și efectuarea altor operațiuni;
 - înregistrarea în planul cadastral și înscriere construcție;
 - înregistrarea în planul cadastral și extindere/rde construcție;
- ☐ - documentația de identificare a amplasamentului imobilului situat pe un alt UAT;
- ☐ - documentație de atribuire număr cadastral;
- ☐ - documentație pentru dezlipire/alipire teren;
- ☐ - documentație de primă înregistrare UI;
- ☐ - documentație pentru apartamentare;
- ☐ - documentație pentru dezlipire/alipire UI;
- ☐ - documentație pentru re apartamentare;
- ☐ - documentație pentru supraetajare;
- ☐ - documentație pentru descrierea dezmembrămintelor dreptului de proprietate;
- ☐ - documentație pentru reconstituirea cărții funciare pierdute, distruse sau sustrase;
- ☐ - îndreptarea erorii materiale a persoanei autorizate;

Sergiu-Alexandru Chitic

Digitally signed by Sergiu-Alexandru Chitic
Date: 2025.03.20 08:32:46 +02:00

II. OBIECTUL ÎNSCRIERII:

- ☐ - intabularea*) Recepție tehnică faza SF.
- ☐ - înscrierea provizorie**)
- ☐ - notarea***) .
- ☐ - radierea****)
- ☐ - îndreptarea erorii materiale *****)

IMOBILUL : UAT Arad

Adresă imobil							Nr. CF/ Nr. cad (IE)
Localitate	Stradă (Tarla)	Număr (Parcelă)	Bloc	Scară	Etaj	Ap.	
Arad	Porumbacului	-	-	-	-	-	355264, 355202, 355263

ACTUL JURIDIC care justifică cererea, anexat în original sau în copie legalizată:

Solicite comunicarea răspunsului:

X - e-mail

Serviciu achitat cu chitanța nr.*****	Data	Suma	Cod serviciu

Prin semnarea prezentei cereri mă oblig să respect dispozițiile Legii nr. 190/2018 privind măsuri de punere în aplicare a Regulamentului (UE) 2016/679 și ale Regulamentului (UE) nr. 679/2016 al Parlamentului European și al Consiliului din 27 aprilie 2016 privind protecția persoanelor fizice în ceea ce privește prelucrarea datelor cu caracter personal și privind libera circulație a acestor date și de abrogare a Directivei 95/46/CE (Regulamentul general privind protecția datelor), în sensul nedivulgării informațiilor cu caracter personal despre care am luat cunoștință.

Notă: Oficiul de Cadastru și Publicitate Imobiliară, instituție publică cu personalitate juridică aflată în subordinea Agenției Naționale de Cadastru și Publicitate Imobiliară, prelucrează date cu caracter personal furnizate de dumneavoastră: nume, prenume, serie și număr act de identitate, cod numeric personal, adresa poștală etc.

Datele cu caracter personal sunt prelucrate de către operator în vederea îndeplinirii competențelor legale privind evidențele de cadastru și carte funciară și pot fi comunicate numai destinatarilor abilitați prin acte normative (Codul civil, Codul de procedură civilă,

Codul fiscal, alte legi speciale), inclusiv organelor de poliție, parchetelor, instanțelor sau altor autorități publice, în condițiile legii. În acest sens vă informăm și vă asigurăm că am luat măsuri tehnice și organizatorice adecvate pentru protejarea datelor dumneavoastră.

În exercitarea drepturilor dumneavoastră prevăzute de Regulamentul nr. 679/2016 privind protecția persoanelor fizice în ceea ce privește prelucrarea datelor cu caracter personal și privind libera circulație a acestor date, dar și pentru orice alte informații suplimentare legate de protecția datelor cu caracter personal vă puteți adresa responsabilului cu protecția datelor, la adresa arad@ancpi.ro, formulând o cerere scrisă, datată și semnată sau la telefon: 0232316797.

*)Se completează cu datele corespunzătoare responsabilului cu protecția datelor desemnat la nivelul fiecărui OCPI

Semnătură persoană autorizată

Sergiu-Alexandru Chitic

Digitally signed by Sergiu-Alexandru Chitic
Date: 2025.03.20 08:32:46 +02:00

CENTRUL NAȚIONAL DE CARTOGRAFIE

OFICIUL DE CADASTRU ȘI PUBLICITATE IMOBILIARĂ ARAD
BIROUL DE CADASTRU ȘI PUBLICITATE IMOBILIARĂ ARAD

Nr. de înregistrare /

CERERE PRIVIND SOLICITAREA AVIZULUI DE ÎNCEPERE*/RECEPȚIE A LUCRĂRII

Subscrisa TopTerram SRL, cu sediul în localitatea Ipotești, str. -, nr. 294, jud. Suceava, identificată prin Certificatul de Înregistrare cu seria B, nr. 3612210, CUI 39014435, tel./fax 0740487522, e-mail: chiticsergiualexandru@gmail.com, persoana fizică / juridică autorizată, posesoare a certificatului de autorizare categorie III seria RO-B-J nr 3027 eliberat de ANCPI, la data 17.10.2024, solicit:

I. OBIECTUL CERERII:☐ - emiterea avizului de începere a lucrării;☒ - recepția tehnică a lucrării de specialitate:**II. TIPUL LUCRĂRII:**

Recepție tehnică faza SF

EXECUTANT: Ing. Chitic Sergiu Alexandru

III. BENEFICIAR: UAT Arad

IMOBILUL este identificat prin: UAT Arad

Adresă imobil							Nr. CF/ Nr. cad (IE)
Localitate	Stradă (Tarla)	Număr (Parcelă)	Bloc	Scară	Etaj	Ap.	
Arad	Porumbacului	-	-	-	-	-	355264, 355202, 355263

Serviciu achitat cu chitanța nr.	Data	Suma	Cod serviciu

Prin semnarea prezentei cereri mă oblig să respect dispozițiile Legii nr. 190/2018 privind măsuri de punere în aplicare a Regulamentului (UE) 2016/679 și ale Regulamentului (UE) nr. 679/2016 al Parlamentului European și al Consiliului din 27 aprilie 2016 privind protecția persoanelor fizice în ceea ce privește prelucrarea datelor cu caracter personal și privind libera circulație a acestor date și de abrogare a Directivei 95/46/CE (Regulamentul general privind protecția datelor), în sensul nedivulgării informațiilor cu caracter personal despre care am luat cunoștință.

Notă:

Oficiul de Cadastru și Publicitate Imobiliară, instituție publică cu personalitate juridică aflată în subordinea Agenției Naționale de Cadastru și Publicitate Imobiliară, prelucrează date cu caracter personal furnizate de dumneavoastră: nume, prenume, serie și număr act de identitate, cod numeric personal, adresa poștală etc.

Semnătură persoană autorizată

Sergiu-Alexandru ChiticDigitally signed by Sergiu-Alexandru Chitic
Date: 2025.03.20 08:32:46 +02:00

MEMORIU TEHNIC

1. Adresa imobilului /zona în care se desfășoară lucrarea

Suprafata studiata este situata in intravilanul municipiului Arad, judetul Arad. Imobilul inscris in CF 355264, 355202, 355263 este domeniu public.

2. Tipul lucrării

Intocmirea planurilor de situatie pentru realizarea studiului topografic necesar elaborarii proiectului in faza SF, „SF Reabilitare strazi de pamant si utilitati, Etapa 1”.

Beneficiariul lucrarii este municipiul Arad.

3. Suprafața planului supus recepției

Suprafata studiata este de 3744 mp si au fost ridicate 674 puncte radiate.

4. Scurtă prezentare a scopului întocmirii lucrării și/sau a situației tehnice și juridice/istoricului

Teren intravilan, categoria de folosinta drum, domeniu public al Municipiului Arad.

5. Descrierea generală a operațiunilor efectuate în faza de documentare a lucrării, localizarea și identificarea imobilului, descrierea construcției, etc.

Folosinta actuala: prospect stradal.

Se solicita: „SF Reabilitare strazi de pamant si utilitati, Etapa 1”

6. Operațiuni de specialitate realizate

S-a efectuat deplasarea in teren si identificarea zonei propuse pentru studiu.

Metoda folosita este ridicare de puncte radiate. Aparatura folosita este GPS HI-TARGET V90+ conectat la statiile virtuale ROMPOS. Sistemul de coordonate este STEREO 1970, cote Marea Neagra 1975. Masuratorile, coordonatele punctelor si calculul suprafetelor acestei lucrari sunt atasate la documentatie si pe formatul digital atasat lucrarii.

Modul de materializare a limitelor zonelor studiate sunt determinate de limite naturale sau constructii existente.

Rezultatul final al acestei lucrari va fi un plan topografic in sistem de cote Marea Neagra 1975, sistem de coordonate Stereo 1970 pe care vor fi evidentiata pe langa zona studiata, vecinatatile, retelele edilitare din zona, drumuri si alte cai de acces; abaterea standard de determinare a unui punct nu depaseste ± 10 cm.

Lucrarea va fi predata pe suport analogic – plansa hartie precum si pe suport digital.

Pentru recepția planului de ampmnt și delimitare al expertizelor judiciare și extrajudiciare în specialitatea topografie, geodezie și cadastru, întocmite în aplicarea art. 1051 din Codul de procedură civilă, precum și a planului topografic necesar actualizării suprafeței terenului/construcției în evidențele fiscale/ registrul agricol în vederea notării posesiei sau în vederea înscrierii dreptului de proprietate asupra construcțiilor conform art. 37 alin. (2) din Legea nr. 7/1996 se vor menționa și următoarele, după caz:

a) nr. actului de proprietate/nr. actului doveditor al posesiei, dacă există;

b) nr. declarației posesorului, prevăzută la art. 41 alin. (8¹) lit. d) din Legea nr. 7/1996, după caz;

Sergiu-Alexandru Chitic

Digitally signed by Sergiu-Alexandru Chitic

Date: 2025.03.20 08:32:46 +02:00

- c) suprafața deținută în proprietate și suprafața deținută în posesie, în cazul terenurilor;
- d) nr. certificatului de atestare fiscală, în cazul construcțiilor;
- e) suprafața construită măsurată și suprafața construită înscrisă în evidențele fiscale la data efectuării măsurărilor.
Pentru recepția planului de ampmnt și delimitare al imobilelor situate în intravilan întocmite în vederea emiterii titlului de proprietate se vor menționa:
 - a) vecinătățile imobilului;
 - b) nr. procesului verbal de punere în posesie/adeverinței de proprietate;
 - c) existența construcțiilor edificate pe imobil;
 - d) accesul la imobil.

Datele cu caracter personal sunt prelucrate de către operator în vederea îndeplinirii competențelor legale privind evidențele de cadastru și carte funciară și pot fi comunicate numai destinatarilor abilitați prin acte normative (Codul civil, Codul de procedură civilă,

Codul fiscal, alte legi speciale), inclusiv organelor de poliție, parchetelor, instanțelor sau altor autorități publice, în condițiile legii. În acest sens vă informăm și vă asigurăm că am luat măsuri tehnice și organizatorice adecvate pentru protejarea datelor dumneavoastră.

În exercitarea drepturilor dumneavoastră prevăzute de Regulamentul nr. 679/2016 privind protecția persoanelor fizice în ceea ce privește prelucrarea datelor cu caracter personal și privind libera circulație a acestor date, dar și pentru orice alte informații suplimentare legate de protecția datelor cu caracter personal vă puteți adresa responsabilului cu protecția datelor, la adresa arad@ancpi.ro, formulând o cerere scrisă, datată și semnată sau la telefon: 0232316797

**)Se completează cu datele corespunzătoare responsabilului cu protecția datelor desemnat la nivelul fiecărui OCPI*

Data întocmirii

19.03.2025

Semnătura persoanei autorizate

Sergiu-Alexandru Chitic

Digitally signed by Sergiu-Alexandru Chitic

Date: 2025.03.20 08:32:46 +02:00

INVENTAR DE COORDONATE

3743 527086.307 213522.082 106.700 cvcan	3795 526997.501 213663.363 107.620 aerg
3744 527081.150 213523.529 106.780 cvcan	3796 526994.895 213661.696 107.640 aerg
3745 527079.795 213523.441 106.910 cvcan	3797 526992.428 213671.159 107.720 aerg
3746 527077.906 213526.905 106.650 cvcan	3798 526988.999 213670.996 107.720 aerg
3747 527074.952 213531.495 106.760 cvcan	3799 526985.754 213667.575 107.720 cvcan
3748 527071.106 213553.179 106.690 aerg	3800 526990.861 213676.589 107.890 cvcan
3749 527069.225 213558.215 107.070 cvcan	3801 526988.474 213677.475 107.810 hidrant
3750 527062.120 213559.510 106.840 cvcan	3802 526987.500 213678.547 107.850 aerg
3751 527058.184 213567.064 106.980 aerg	3803 526987.547 213679.216 107.850 aerg
3752 527060.276 213568.741 107.010 aerg	3804 526982.719 213675.636 107.910 cvcan
3753 527053.971 213563.822 106.780 aerg	3805 526981.402 213683.745 108.070 cvcan
3754 527054.296 213562.246 106.810 cvcan	3806 526987.378 213683.580 107.930 aerg
3755 527051.483 213579.346 106.900 aerg	3807 526986.128 213688.652 108.000 cvcan
3756 527053.119 213579.681 106.970 aerg	3808 526984.373 213690.677 107.970 aerg
3757 527054.247 213581.012 106.950 cvcan	3809 526984.870 213691.012 107.980 aerg
3758 527047.459 213588.540 106.940 aerg	3810 526982.712 213691.450 107.960 aerg
3759 527045.026 213589.578 106.960 aerg	3811 526980.917 213689.505 108.070 cvcan
3760 527043.181 213591.834 107.000 aerg	3812 526980.228 213689.955 108.150 aerg
3761 527043.954 213593.599 106.970 aerg	3813 526974.973 213697.516 108.180 aerg
3762 527037.600 213587.844 106.880 cvcan	3814 526974.484 213698.539 108.170 aerg
3763 527041.006 213597.269 107.110 aerg	3815 526973.784 213699.483 108.140 aerg
3764 527038.861 213599.075 107.100 aerg	3816 526973.505 213700.048 108.120 aerg
3765 527037.252 213603.072 107.090 aerg	3817 526971.900 213702.838 108.070 aerg
3766 527036.249 213604.541 107.120 aerg	3818 526970.462 213705.268 108.080 aerg
3767 527034.335 213607.506 107.120 aerg	3819 526969.597 213706.294 108.120 aerg
3768 527032.459 213608.499 107.140 aerg	3820 526970.462 213708.062 107.690 gag
3769 527032.811 213609.865 107.180 aerg	3821 526968.270 213709.197 107.970 aerg
3770 527031.833 213605.789 107.160 cvcan	3822 526965.305 213715.847 107.780 gag
3771 527029.428 213600.558 107.000 cvcan	3823 526954.333 213724.848 108.040 cvcan
3772 527026.690 213604.511 107.090 cvcan	3824 526954.243 213729.963 108.030 aerg
3773 527025.730 213605.761 107.070 cvcan	3825 526952.796 213732.661 107.970 aerg
3774 527024.314 213610.960 107.060 aerg	3826 526943.418 213741.350 107.890 aerg
3775 527026.729 213612.765 107.260 aerg	3827 526940.720 213739.658 107.680 aerg
3776 527027.929 213613.703 107.270 aerg	3828 526941.969 213748.787 107.720 aerg
3777 527029.614 213614.534 107.190 aerg	3829 526937.076 213755.992 107.590 aerg
3778 527029.007 213615.649 107.260 aerg	3830 526936.145 213757.336 107.540 aerg
3779 527027.997 213615.605 107.240 aerg	3831 526935.623 213758.130 107.550 aerg
3780 527025.628 213620.627 107.350 aerg	3832 526934.848 213757.475 107.520 hidrant
3781 527024.046 213623.188 107.370 aerg	3833 526934.148 213760.337 107.490 aerg
3782 527019.714 213623.705 107.440 aerg	3834 526933.517 213761.449 107.500 aerg
3783 527017.030 213622.112 107.310 cvcan	3835 526932.920 213762.289 107.500 aerg
3784 527014.884 213623.032 107.370 cvcan	3836 526932.086 213763.672 107.490 aerg
3785 527020.310 213628.882 107.410 aerg	3837 526933.983 213766.583 107.680 cvcan
3786 527019.140 213630.803 107.440 aerg	3838 526928.428 213768.790 107.460 aerg
3787 527011.918 213641.604 107.410 aerg	3839 526927.189 213766.182 107.540 cvcan
3788 527004.360 213638.474 107.420 cvcan	3840 526928.906 213773.746 107.470 cvcan
3789 527003.495 213639.919 107.430 cvcan	3841 526924.071 213775.792 107.620 aerg
3790 527007.306 213649.016 107.500 aerg	3842 526917.461 213791.794 107.770 aerg
3791 527011.053 213647.372 107.400 cvcan	3843 526916.103 213793.613 107.770 aerg
3792 527006.253 213650.058 107.530 aerg	3844 526916.224 213793.815 107.790 aerg
3793 527002.629 213651.232 107.530 cvcan	3845 526914.177 213793.778 107.780 aerg
3794 526997.923 213662.828 107.610 aerg	3846 526911.437 213793.777 107.800 aerg

Sergiu-Alexandru Chitic

Digitally signed by Sergiu-Alexandru Chitic

Date: 2025.03.20 08:32:46 +02:00

3847 526908.702 213792.811 107.760 aerg
3848 526907.611 213795.561 107.790 aerg
3849 526915.360 213799.971 107.750 gag
8017 526911.190 213798.790 107.770 ax
8018 526915.860 213786.940 108.350 ax
8019 526921.250 213775.210 107.690 ax
8020 526922.550 213772.730 107.630 ax
8021 526940.600 213746.260 107.720 ax
8022 526961.380 213714.400 108.050 ax
8023 526975.960 213690.210 108.020 ax
8024 526985.480 213689.100 107.970 ax
8025 526975.020 213682.550 108.040 ax
8026 526983.590 213680.130 107.880 ax
8027 526990.700 213669.050 107.610 ax
8028 527001.020 213653.610 107.490 ax
8029 527019.660 213625.610 107.380 ax
8030 527040.250 213592.400 107.040 ax
8031 527061.060 213561.470 106.880 ax
8032 527080.200 213532.500 106.760 ax
8033 527083.810 213526.930 106.700 ax
8034 527084.010 213526.750 106.700 ax
8038 526932.100 213758.220 107.540 ax
8039 526952.630 213727.480 107.980 ax
8040 526970.110 213700.680 108.100 ax
8041 527010.930 213638.350 107.430 ax
8042 527032.910 213604.800 107.100 ax
8043 527053.220 213573.800 106.990 ax
8044 527072.640 213543.470 106.790 cplb
8045 526919.590 213772.020 107.560 cplp
8046 526920.490 213770.380 107.500 cplp
8047 526917.846 213769.385 107.480 cplp
8048 526923.960 213765.060 107.370 cplb
8049 526924.920 213763.480 107.330 tr
8050 526926.560 213761.030 107.290 tr
8051 526925.430 213760.300 107.150 tr
8052 526923.840 213762.730 107.160 tr
8053 526928.380 213758.210 107.360 tr
8054 526929.030 213757.190 107.310 tr
8055 526927.850 213756.510 107.070 tr
8056 526927.230 213757.440 107.080 tr
8057 526932.510 213751.650 107.500 cplb
8058 526930.510 213750.180 107.660 cplb
8059 526934.450 213748.810 107.590 cplb
8060 526932.259 213747.359 107.640 cplb
8064 526921.000 213799.750 107.810 ax
8065 526916.060 213796.190 107.720 ax
8066 526907.590 213798.130 107.730 mda
8067 526905.530 213797.420 107.800 lim
8069 526904.160 213793.770 107.780 lim
8070 526908.600 213794.980 107.720 mda
8071 526913.530 213802.530 107.700 mda
8072 526915.590 213800.340 107.730 mda
8073 526918.840 213802.740 107.850 mda
8074 526922.810 213796.820 107.840 mda
8075 526917.930 213792.610 107.740 mda
8076 526917.580 213792.280 107.740 mda

8077 526917.910 213791.670 107.740 mda
8078 526917.470 213789.650 107.740 mda
8079 526917.920 213788.000 107.730 mda
8080 526913.610 213785.970 107.720 mda
8081 526912.170 213788.100 107.730 mda
8082 526911.180 213788.840 107.730 mda
8083 526910.170 213789.010 107.710 mda
8084 526907.470 213788.840 107.620 mda
8085 526906.930 213791.470 107.680 mda
8086 526909.210 213791.700 107.690 mda
8087 526909.540 213791.880 107.730 mda
8088 526909.800 213792.310 107.760 mda
8089 526918.810 213773.960 107.660 mda
8090 526923.500 213776.530 107.620 mda
8091 526920.270 213771.160 107.560 mda
8092 526925.040 213774.080 107.550 mda
8093 526929.660 213756.600 107.400 mda
8094 526934.150 213759.570 107.460 mda
8095 526938.140 213744.300 107.740 mda
8096 526942.910 213747.620 107.720 mda
8097 526949.920 213726.110 107.900 mda
8098 526954.910 213729.060 107.970 mda
8099 526958.550 213712.790 107.990 mda
8100 526963.570 213715.770 108.010 mda
8101 526967.480 213699.090 108.050 mda
8102 526972.340 213701.970 108.020 mda
8103 526972.060 213692.020 108.040 mda
8104 526976.730 213694.800 108.040 mda
8105 526978.650 213691.970 108.050 mda
8106 526979.630 213691.040 108.040 mda
8107 526980.750 213690.510 108.030 mda
8108 526982.050 213690.180 107.950 mda
8109 526984.320 213691.260 107.870 mda
8110 526973.090 213689.270 108.010 mda
8111 526973.550 213687.180 108.010 mda
8112 526973.060 213685.150 108.020 mda
8113 526976.620 213679.860 107.990 mda
8114 526969.710 213675.610 107.920 mda
8115 526967.120 213680.170 107.940 mda
8116 526991.330 213695.880 107.890 mda
8117 526993.880 213691.630 107.910 mda
8118 526992.620 213693.790 107.980 ax
8119 526968.370 213677.880 107.980 ax
8120 526978.930 213679.920 107.890 mda
8121 526986.800 213686.920 107.910 mda
8122 526984.900 213685.240 107.920 mda
8123 526984.870 213684.120 107.890 mda
8124 526986.090 213681.750 107.820 mda
8125 526981.290 213678.510 107.880 mda
8126 526987.950 213667.310 107.610 mda
8127 526993.260 213670.620 107.680 mda
8128 526998.110 213651.850 107.420 mda
8129 527003.500 213655.030 107.480 mda
8130 527008.180 213636.510 107.330 mda
8131 527013.470 213639.820 107.380 mda
8132 527022.320 213626.950 107.030 mda

Sergiu-Alexandru Chitic

Digitally signed by Sergiu-Alexandru Chitic

Date: 2025.03.20 08:32:46 +02:00

8133 527016.780 213623.580 107.310 mda	8212 526988.910 213660.682 107.490 acc
8134 527029.980 213603.030 107.000 mda	8213 526987.781 213662.415 107.510 acc
8135 527035.330 213606.290 107.090 mda	8214 526986.187 213664.868 107.650 acc
8136 527043.100 213594.340 107.050 mda	8215 526984.401 213667.654 107.740 cc+acc
8137 527037.810 213590.940 106.940 mda	8216 526978.432 213676.967 108.090 cc
8138 527050.410 213572.200 106.910 mda	8217 526971.417 213672.333 108.160 cc
8139 527055.610 213575.310 106.930 mda	8218 526965.245 213682.431 108.010 cc
8140 527058.470 213559.820 106.850 mda	8219 526971.864 213686.932 108.010 cc
8141 527063.600 213562.930 106.900 mda	8220 526968.957 213691.439 107.860 cc+acc
8142 527070.000 213541.940 106.750 mda	8221 526968.489 213692.165 107.800 acc
8143 527075.260 213545.170 106.780 mda	8222 526959.976 213705.296 107.870 acc
8144 527077.300 213530.600 106.720 mda	8223 526958.281 213707.894 107.870 acc
8145 527082.550 213533.860 106.690 mda	8224 526957.150 213709.629 107.850 acc
8146 527081.180 213525.210 106.720 mda	8225 526955.518 213712.132 107.920 acc
8147 527086.050 213528.350 106.670 mda	8226 526947.702 213724.115 107.810 acc
8148 527081.230 213525.150 106.720 mdp	8227 526949.537 213721.302 107.810 acc
8149 527086.130 213528.250 106.650 mdp	8228 526941.465 213733.426 107.840 acc
8150 527091.610 213520.760 106.820 mdp	8229 526938.478 213737.869 107.830 acc
8174 527086.546 213511.456 107.080 cc+lim	8230 526938.014 213738.578 107.780 cc+lim
8175 527081.016 213520.060 107.050 cc+acc	8231 526933.003 213746.222 107.660 cc+acc
8176 527078.380 213524.160 107.010 cc+acc	8232 526930.382 213750.222 107.650 acc
8177 527074.702 213529.790 106.840 cc+lim	8233 526926.492 213755.935 107.080 acc
8178 527073.091 213532.254 106.760 acc	8234 526925.958 213756.717 107.050 acc
8179 527070.490 213536.234 106.740 acc	8235 526924.251 213759.216 107.070 acc
8180 527070.360 213536.939 106.730 cc+lim	8236 526922.586 213761.653 107.090 acc
8181 527064.585 213545.480 106.740 cc+acc	8237 526917.117 213770.615 107.420 acc
8182 527064.042 213546.284 106.700 acc	8238 526921.374 213763.437 107.340 acc
8183 527061.929 213549.409 106.780 cc+lim	8239 526914.522 213774.991 107.360 lim
8184 527056.522 213557.390 106.830 cc+acc	8240 526931.140 213751.990 107.180 sc
8185 527055.224 213559.307 106.860 acc	8241 526931.070 213751.670 107.430 sc
8186 527052.883 213562.767 106.810 cc+lim	8242 526956.560 213713.010 107.820 sc
8187 527049.239 213568.557 106.830 cc+lim	8243 526948.750 213725.180 107.830 trb
8188 527048.842 213569.187 106.890 acc	8244 526936.650 213743.870 107.610 trb
8189 527048.274 213570.091 106.860 acc	8245 526933.900 213747.960 107.610 trb
8190 527046.469 213572.958 106.970 acc	8246 526943.750 213735.280 107.840 tr
8191 527044.894 213575.462 106.980 cc+acc	8247 526942.790 213734.640 107.820 tr
8192 527038.976 213584.323 106.840 cc+acc	8248 526940.720 213737.670 107.740 tr
8193 527036.652 213587.798 106.840 acc	8249 526941.780 213738.370 107.800 tr
8194 527035.904 213588.937 106.910 cc+lim	8250 526950.200 213725.660 107.910 tr
8195 527032.107 213594.729 106.980 cc+lim	8251 526948.990 213724.870 107.820 tr
8196 527031.623 213595.467 106.970 acc	8252 526950.580 213722.330 107.760 tr
8197 527028.756 213599.841 106.960 acc	8253 526951.800 213723.070 107.870 tr
8198 527024.760 213605.917 107.010 acc	8254 526960.750 213709.200 107.980 tr
8199 527022.528 213609.308 107.050 acc	8255 526959.960 213708.670 107.850 tr
8200 527019.827 213613.413 107.220 cc+lim	8256 526961.420 213706.390 107.860 tr
8201 527014.647 213621.330 107.340 acc	8257 526962.280 213706.880 107.970 tr
8202 527014.196 213622.020 107.340 acc	8258 526964.950 213700.380 107.700 tr
8203 527013.315 213623.366 107.330 cc+acc	8259 526964.410 213699.990 107.720 trb
8204 527011.930 213625.483 107.310 acc	8260 526957.480 213712.170 107.860 trb
8205 527007.044 213633.027 107.240 acc	8261 526956.940 213713.080 107.880 trb
8206 527006.516 213633.842 107.230 acc	8262 526973.160 213687.900 108.000 tr
8207 527002.554 213639.935 107.500 acc	8263 526973.320 213687.090 108.000 tr
8208 527001.148 213642.058 107.350 acc	8264 526973.320 213686.550 108.000 tr
8209 527000.362 213643.244 107.380 acc	8265 526972.540 213686.130 108.050 tr
8210 526999.832 213644.045 107.300 cc+acc	8266 526965.860 213681.700 108.030 tr
8211 526990.097 213658.862 107.480 cc+lim	8267 526970.780 213673.780 108.110 tr

Sergiu-Alexandru Chitic

Digitally signed by Sergiu-Alexandru Chitic

Date: 2025.03.20 08:32:46 +02:00

8268 526973.890 213676.100 108.270 tr
 8269 526976.690 213677.990 108.220 tr
 8270 526978.460 213679.200 107.920 tr
 8271 526978.960 213679.200 107.890 tr
 8272 526979.690 213678.090 107.940 tr
 8273 526979.290 213677.690 107.970 trb
 8274 526985.210 213668.600 107.700 trb
 8275 526986.340 213669.400 107.630 trb
 8276 526989.760 213664.360 107.590 trb
 8277 526988.640 213663.410 107.500 trb
 8278 526990.760 213660.120 107.440 trb
 8279 526977.100 213677.160 108.300 sc
 8280 526976.660 213676.090 108.860 sc
 8281 526975.350 213675.220 108.860 sc
 8282 526974.260 213675.250 108.320 sc
 8283 526975.650 213676.140 108.330 sc
 8284 527000.190 213645.470 107.310 trb
 8285 527001.610 213646.300 107.320 trb
 8286 527005.270 213640.820 107.350 trb
 8287 527004.370 213640.020 107.350 trb
 8288 527007.640 213635.060 107.060 tr
 8289 527008.640 213635.670 107.320 tr
 8290 527009.490 213634.270 107.290 tr
 8291 527008.480 213633.550 107.210 tr
 8292 527012.700 213626.570 107.210 trb
 8293 527014.040 213627.480 107.320 cplb
 8294 527011.738 213625.777 107.320 cplb
 8295 527016.740 213623.560 107.300 cplb
 8296 527022.090 213614.880 107.130 cplb
 8297 527019.960 213613.490 107.190 cplb
 8298 527024.850 213610.890 107.110 tr
 8299 527027.180 213607.260 107.070 tr
 8300 527031.030 213601.180 107.000 tr
 8301 527030.370 213600.790 106.970 tr
 8302 527033.110 213596.530 106.870 tr
 8303 527033.830 213596.910 106.960 tr
 8304 527029.620 213601.800 106.930 trb
 8305 527028.960 213601.380 106.980 trb
 8306 527033.090 213596.520 106.900 trb
 8307 527035.700 213592.340 106.880 trb
 8308 527046.080 213576.410 106.680 trb
 8309 527046.140 213576.430 106.870 cplb
 8310 527047.790 213573.880 106.910 cplb
 8311 527047.860 213573.800 106.810 trb
 8312 527056.440 213560.190 106.840 trb
 8313 527057.350 213560.700 106.830 tr
 8314 527058.470 213558.980 106.840 tr
 8315 527057.630 213558.320 106.830 tr
 8316 527068.780 213541.320 106.760 cplb
 8317 527070.840 213538.010 106.720 cplb
 8318 527072.010 213538.790 106.740 cplb
 8319 527077.270 213530.590 106.740 cplb
 8320 527080.920 213525.040 106.780 cplb
 8321 527083.290 213521.600 106.930 cplb
 8322 527081.890 213520.530 107.000 cplb
 8323 527074.710 213534.460 106.740 cplb

8324 527074.440 213534.290 106.730 rig_met
 8325 527072.300 213538.200 106.710 rig_met
 8326 527072.030 213538.030 106.710 rig_met
 8334 527087.170 213514.510 107.190 cop
 8335 527086.290 213515.970 107.020 cop
 8336 527085.440 213517.140 106.990 cop
 8337 527084.650 213518.410 106.970 cop
 8338 527083.700 213519.730 106.930 cop
 8339 527082.820 213521.000 107.020 cop
 8340 527082.000 213522.330 106.940 cop
 8341 527070.930 213539.290 106.790 cop
 8342 527069.150 213541.970 106.800 cop
 8343 527062.970 213551.620 106.920 cop
 8344 527055.390 213563.090 106.860 cop
 8345 527021.720 213614.070 107.000 cop
 8346 526994.080 213655.890 107.430 cop
 8347 526995.520 213653.890 107.520 cop
 8348 526981.470 213675.610 107.860 cop
 8349 526980.570 213677.630 107.920 ind
 8350 526976.160 213678.370 108.150 cop
 8351 526970.180 213674.050 108.110 stelbet
 8352 526969.470 213694.700 107.920 ind
 8353 526967.730 213696.570 107.850 cop
 8354 526966.100 213699.020 107.830 cop
 8355 526956.330 213714.530 107.800 cop
 8356 526954.120 213717.680 107.810 cop
 8357 526952.400 213720.420 107.810 cop
 8358 526951.450 213721.820 107.790 cop
 8359 526948.610 213726.190 107.850 cop
 8360 526940.070 213740.050 107.590 lcop
 8361 526934.870 213748.520 107.620 lcop
 8362 526932.200 213752.230 107.320 cop
 8363 526930.180 213753.530 107.130 cop
 8364 526928.530 213756.050 107.120 cop
 8365 526926.750 213759.060 107.100 cop
 8366 526923.480 213763.630 107.190 cop
 8367 526916.740 213774.270 107.500 cop
 8368 526917.600 213773.380 107.490 teava_
 8369 526917.480 213773.780 108.300 teava_
 8370 526912.560 213785.200 107.700 teava_
 8371 526912.820 213784.700 108.370 teava_
 8372 526919.300 213786.570 107.860 pod
 8373 526913.710 213784.190 107.910 pod
 8374 526922.640 213779.030 107.970 pod
 8375 526917.000 213776.580 107.960 pod
 8376 526917.420 213776.780 107.920 cplb
 8377 526917.480 213776.790 107.750 mda
 8378 526914.060 213784.370 107.730 mda
 8379 526914.013 213784.319 107.830 cplb
 8380 526918.905 213786.402 107.870 cplb
 8381 526918.810 213786.330 107.770 mda
 8382 526922.210 213778.820 107.730 mda
 8383 526922.230 213778.850 107.960 cplb
 8384 526915.590 213800.460 107.730 B
 8385 526916.380 213801.050 107.940 B
 8386 526918.830 213802.790 108.000 B

Sergiu-Alexandru Chitic

Digitally signed by Sergiu-Alexandru Chitic

Date: 2025.03.20 08:32:46 +02:00

8387 526922.840 213796.750 107.960 B
8388 526918.430 213792.980 107.880 B
8389 526917.770 213792.410 107.730 B
8390 526925.597 213779.712 107.480 acc
8391 526928.864 213774.464 107.440 cc+acc
8392 526933.359 213767.924 107.600 cc+lim
8393 526936.267 213763.413 107.590 acc
8394 526936.817 213762.560 107.620 acc
8395 526939.002 213759.166 107.600 acc
8396 526940.887 213756.238 107.590 acc
8397 526943.084 213752.691 107.630 acc
8398 526943.911 213751.426 107.640 acc
8399 526947.530 213746.070 107.790 acc
8400 526949.153 213743.734 107.860 acc
8401 526955.265 213734.114 107.950 acc
8402 526952.535 213738.254 107.930 acc
8403 526958.346 213729.444 107.820 acc
8404 526957.837 213730.214 107.830 acc
8405 526964.313 213720.399 107.750 acc
8406 526966.063 213717.736 107.830 acc
8407 526968.000 213714.790 107.720 acc
8408 526968.603 213713.874 107.810 acc
8409 526972.627 213707.735 107.760 acc
8410 526976.054 213702.424 107.840 acc
8411 526976.616 213701.552 107.950 cc+lim
8412 526981.734 213693.620 107.860 cc
8413 526989.561 213698.864 107.810 cc
8414 526996.507 213688.851 107.720 lim
8415 526988.706 213683.566 107.790 lim
8416 526995.962 213672.315 107.650 lim
8417 526999.171 213667.339 107.610 acc
8418 527001.869 213663.156 107.570 cc+acc
8419 527008.077 213653.529 107.460 cc+lim
8420 527010.247 213650.101 107.370 acc
8421 527012.602 213646.380 107.350 acc
8422 527020.238 213634.875 107.350 acc
8423 527022.865 213630.930 107.310 cc+acc
8424 527027.415 213624.096 107.220 cc+lim
8425 527029.308 213621.170 107.210 acc
8426 527031.464 213617.802 107.220 acc
8427 527032.266 213616.549 107.180 acc
8428 527032.805 213615.706 107.190 acc
8429 527040.076 213604.688 106.970 cc+acc
8430 527042.726 213600.634 106.970 cc+acc
8431 527047.432 213593.436 107.020 cc+acc
8432 527049.322 213590.482 107.040 cc+acc
8433 527054.485 213582.406 107.060 cc+acc
8434 527056.754 213578.888 107.040 acc
8435 527071.183 213557.375 106.910 acc
8436 527072.130 213555.848 106.800 cc+acc
8437 527079.849 213543.405 106.620 garaj
8438 527081.446 213540.831 106.690 garaj
8439 527086.688 213532.397 106.630 acc
8440 527087.173 213531.616 106.650 acc
8442 527085.540 213530.480 106.680 cplb
8443 527084.980 213531.330 106.660 tr

8444 527080.800 213540.780 106.650 trb
8445 527086.120 213532.100 106.690 trb
8446 527079.010 213539.710 106.690 tr
8447 527077.370 213542.230 106.740 tr
8448 527079.090 213543.170 106.640 trb
8449 527071.430 213555.390 106.790 trb
8450 527070.730 213554.800 106.810 cplb
8451 527069.660 213556.430 106.830 cplb
8452 527069.250 213556.280 107.070 cplb
8453 527067.660 213558.640 107.070 cplb
8454 527068.650 213559.290 107.100 trb
8455 527069.565 213559.736 107.130 cplb
8456 527071.068 213557.544 107.080 cplb
8457 527064.870 213565.050 107.140 trb
8458 527063.110 213563.880 106.890 trb
8459 527062.300 213565.040 106.920 trb
8460 527061.820 213565.830 106.930 tr
8461 527059.460 213569.530 106.930 tr
8462 527061.020 213570.600 107.030 tr
8463 527055.870 213578.600 107.000 tr
8464 527054.430 213577.550 106.940 tr
8465 527051.940 213581.060 106.970 tr
8466 527053.390 213581.950 106.960 tr
8467 527047.030 213588.600 106.970 tr
8468 527048.660 213589.560 106.990 tr
8469 527044.831 213591.989 106.980 tr
8470 527046.320 213592.770 106.950 trb
8471 527044.710 213595.120 106.940 trb
8472 527043.270 213594.130 107.040 trb
8473 527037.920 213602.490 107.080 trb
8474 527039.440 213603.430 106.910 trb
8475 527031.710 213615.000 107.130 trb
8476 527030.910 213614.600 107.120 trb
8477 527027.380 213620.130 107.180 trb
8478 527028.070 213620.580 107.180 trb
8479 527026.660 213619.680 107.240 tr
8480 527030.250 213614.200 107.150 tr
8481 527023.560 213627.750 107.240 trb
8482 527021.920 213630.410 107.300 trb
8483 527020.900 213629.720 107.010 trb
8484 527018.310 213633.730 107.270 trb
8485 527019.080 213634.330 107.310 trb
8486 527016.960 213637.780 107.390 trb
8487 527016.280 213637.420 107.360 trb
8488 527012.020 213644.090 107.350 trb
8489 527011.200 213643.540 107.380 trb
8490 527007.790 213648.840 107.380 trb
8491 527008.800 213649.620 107.420 trb
8492 526999.270 213664.450 107.560 trb
8493 526997.990 213663.740 107.570 tr
8494 526999.580 213661.260 107.550 tr
8495 526985.380 213683.130 107.860 tr
8496 526986.700 213684.050 107.850 tr
8497 526985.730 213685.710 107.890 tr
8498 526986.780 213686.460 107.910 tr
8499 526987.830 213684.930 107.800 tr

Sergiu-Alexandru Chitic

Digitally signed by Sergiu-Alexandru Chitic

Date: 2025.03.20 08:32:46 +02:00

8500 526986.010 213681.905 107.820 tr
8501 526995.220 213689.880 107.750 tr
8502 526995.930 213688.760 107.760 tr
8503 526990.450 213697.510 107.770 tr
8504 526982.900 213692.370 107.840 tr
8505 526983.380 213691.180 107.880 tr
8506 526982.030 213690.320 107.950 tr
8507 526981.320 213690.940 107.930 tr
8508 526980.160 213692.680 107.840 tr
8509 526974.080 213702.560 107.790 trb
8510 526972.710 213701.740 108.010 trb
8511 526935.760 213758.570 107.480 trb
8512 526936.990 213759.310 107.550 trb
8513 526940.470 213751.470 107.610 trb
8514 526941.580 213752.150 107.620 trb
8515 526944.270 213748.210 107.690 trb
8516 526951.390 213737.330 107.850 trb
8517 526956.240 213729.920 107.820 trb
8518 526962.740 213720.370 107.740 trb
8519 526961.400 213719.450 107.970 trb
8520 526971.210 213707.100 107.690 cota
8521 526968.060 213711.880 107.690 cota
8522 526964.820 213717.050 107.710 cota
8523 526931.960 213767.100 107.510 trb
8524 526926.530 213773.100 107.420 cplb
8525 526924.730 213776.010 107.400 cplb
8526 526925.570 213776.600 107.420 cplb
8527 526924.870 213777.810 107.400 cplb
8528 526926.175 213778.783 107.420 cplb
8529 526924.010 213777.020 107.430 stelbet
8530 526923.740 213778.000 107.560 cop
8531 526943.180 213748.070 107.790 stelbet
8532 526964.300 213716.280 107.820 stelbet
8533 526976.820 213696.890 107.990 cop
8534 526977.520 213695.490 108.020 stelbet
8535 526977.810 213694.190 108.110 ind
8536 526979.110 213693.430 107.950 cop
8537 526980.180 213691.210 108.170 stelbet
8538 526983.720 213691.730 107.920 ind
8539 526984.270 213692.630 107.910 cop
8540 526986.410 213693.940 107.910 cop
8541 526988.690 213695.450 107.850 cop
8542 526990.710 213696.840 107.880 cop
8543 526994.760 213690.240 107.820 stelbet
8544 526992.680 213689.450 107.870 cop
8545 526987.650 213685.970 107.960 ind
8546 526985.820 213684.670 107.920 ind
8547 526994.110 213671.110 107.700 stelbet
8548 526996.600 213667.640 107.600 cop
8549 527004.400 213655.210 107.400 stelbet
8550 527007.680 213650.820 107.370 cop
8551 527007.050 213651.900 107.370 cop
8552 527006.230 213652.450 107.340 lcop
8553 527000.350 213661.400 107.480 lcop
8554 527016.800 213637.320 107.390 cop
8555 527022.490 213628.100 107.190 cop

8556 527023.070 213626.720 107.220 stelbet
8557 527024.390 213625.340 107.150 cop
8558 527025.720 213623.550 107.140 cop
8559 527025.990 213622.770 107.180 cop
8560 527026.970 213621.330 107.150 cop
8561 527031.490 213614.490 107.050 cop
8562 527032.820 213612.640 107.010 cop
8563 527032.210 213612.750 106.970 cop
8564 527035.370 213608.510 107.150 cop
8565 527034.060 213610.650 107.050 cop
8566 527036.180 213607.250 107.210 cop
8567 527043.980 213594.790 107.010 stelbet
8568 527048.780 213587.760 107.000 cop
8569 527050.510 213585.340 106.940 cop
8570 527064.440 213563.300 106.740 stelbet
8571 527070.440 213554.510 106.810 cop
8572 527077.210 213544.090 106.730 cop
8573 527080.550 213539.420 106.760 cop
8574 527083.340 213533.860 106.500 stelbet
8575 527084.310 213533.770 106.690 cop
8576 527086.000 213530.250 106.660 cop
8582 527085.330 213530.310 106.420 ad
8583 527086.300 213528.800 106.410 ad
8584 527084.650 213531.230 106.430 ad
8585 527082.860 213534.050 106.450 ad
8586 527079.220 213539.690 106.460 ad
8587 527077.450 213542.560 106.420 ad
8588 527075.580 213545.480 106.550 ad
8589 527075.990 213545.900 106.770 sant_bet
8590 527075.280 213545.200 106.730 sant_bet
8591 527077.240 213542.320 106.680 sant_bet
8592 527077.800 213542.720 106.660 sant_bet
8593 527079.050 213539.650 106.670 sant_bet
8594 527079.410 213539.910 106.610 sant_bet
8595 527082.490 213534.260 106.670 sant_bet
8596 527083.090 213534.380 106.690 sant_bet
8597 527084.890 213531.370 106.640 sant_bet
8598 527084.350 213531.210 106.640 sant_bet
8599 527085.200 213530.264 106.700 sant_bet
8600 527085.410 213530.380 106.660 sant_bet
8601 527086.140 213528.740 106.680 sant_bet
8602 527086.490 213528.890 106.660 sant_bet
8603 527090.730 213523.850 106.480 cota
8604 527088.560 213525.660 106.590 cota
8605 527087.270 213526.630 106.680 cplb
8606 527088.800 213527.550 106.730 cplb
8607 527087.600 213529.280 106.710 cplb
8608 527086.170 213528.230 106.670 cplb
8609 526903.820 213784.450 107.360 t_sus
8610 526912.480 213784.630 107.650 t_sus
8611 526919.530 213787.100 107.790 t_sus
8612 526924.690 213792.910 107.920 t_sus
8613 526925.800 213789.000 105.070 fir_apa
8614 526921.180 213785.320 105.070 fir_apa
8615 526922.590 213783.570 105.040 fir_apa
8616 526926.830 213786.620 105.060 fir_apa

Sergiu-Alexandru Chitic

Digitally signed by Sergiu-Alexandru Chitic

Date: 2025.03.20 08:32:46 +02:00

8617 526914.770 213778.170 105.060 fir_apa
8618 526913.550 213780.820 105.090 fir_apa
8619 526905.040 213778.110 105.080 fir_apa
8620 526905.080 213776.620 105.050 fir_apa
8621 526909.560 213777.920 107.690 fir_apa

8622 526909.420 213778.540 105.070 fir_apa
8623 526920.300 213787.850 107.630 tg
8624 526920.380 213787.780 107.970 tg
8625 526924.300 213778.710 108.030 tg
8626 526924.330 213778.690 107.540 tg

Semnătura persoanei autorizate

Sergiu-Alexandru Chitic

Digitally signed by Sergiu-Alexandru Chitic
Date: 2025.03.20 08:32:46 +02:00

CALCULUL SUPRAFETEI ZONEI STUDIASTE

Numar Punct	X [m]	Y [m]
1	526978.432	213676.967
2	526986.446	213664.463
3	526995.000	213651.339
4	527003.343	213638.744
5	527011.648	213625.914
6	527019.934	213613.249
7	527028.188	213600.707
8	527036.543	213587.962
9	527044.818	213575.582
10	527052.920	213562.708
11	527062.260	213548.920
12	527064.647	213545.389
13	527069.967	213537.519
14	527070.361	213536.939
15	527070.133	213536.781
16	527078.216	213524.415
17	527087.103	213510.591
18	527094.404	213521.729
19	527091.559	213524.559
20	527081.446	213540.831
21	527071.183	213557.375
22	527061.783	213571.090
23	527054.485	213582.406
24	527047.594	213593.185
25	527047.432	213593.436
26	527042.726	213600.634
27	527041.042	213603.209
28	527040.623	213603.851
29	527040.076	213604.688
30	527037.736	213608.003
31	527032.913	213615.538
32	527027.922	213623.335
33	527017.928	213638.345
34	527012.602	213646.380
35	527008.077	213653.529
36	526988.706	213683.566
37	526981.734	213693.620
38	526972.002	213708.704
39	526961.955	213723.984
40	526957.716	213730.397
41	526952.535	213738.254
42	526952.042	213738.984
43	526952.166	213739.068
44	526947.610	213746.122
45	526947.447	213746.019
46	526943.920	213751.412
47	526943.107	213752.654
48	526941.393	213755.453
49	526933.416	213767.841
50	526928.835	213774.506
51	526925.537	213779.807

Sergiu-Alexandru Chitic

Digitally signed by Sergiu-Alexandru Chitic

Date: 2025.03.20 08:32:46 +02:00

Numar Punct	X [m]	Y [m]
52	526914.523	213774.991
53	526921.415	213763.367
54	526930.083	213750.678
55	526938.505	213737.828
56	526946.954	213725.263
57	526955.435	213712.259
58	526963.885	213699.301
59	526971.864	213686.932
Suprafata = 3745mp		

SUPRAFATA STUDIATA - 3745 mp

Semnătura persoanei autorizate

Sergiu-Alexandru Chitic

Digitally signed by Sergiu-Alexandru Chitic

Date: 2025.03.20 08:32:46 +02:00

S.C. TopTerram S.R.L.
Certificat de autorizare
Seria RO-B-J
Nr. 3027/17.10.2024

Contur.dxf



Topo.dxf



Contur.txt




Topo.txt



Sergiu-Alexandru Chitic

Digitally signed by Sergiu-Alexandru Chitic
Date: 2025.03.20 08:32:53 +02:00

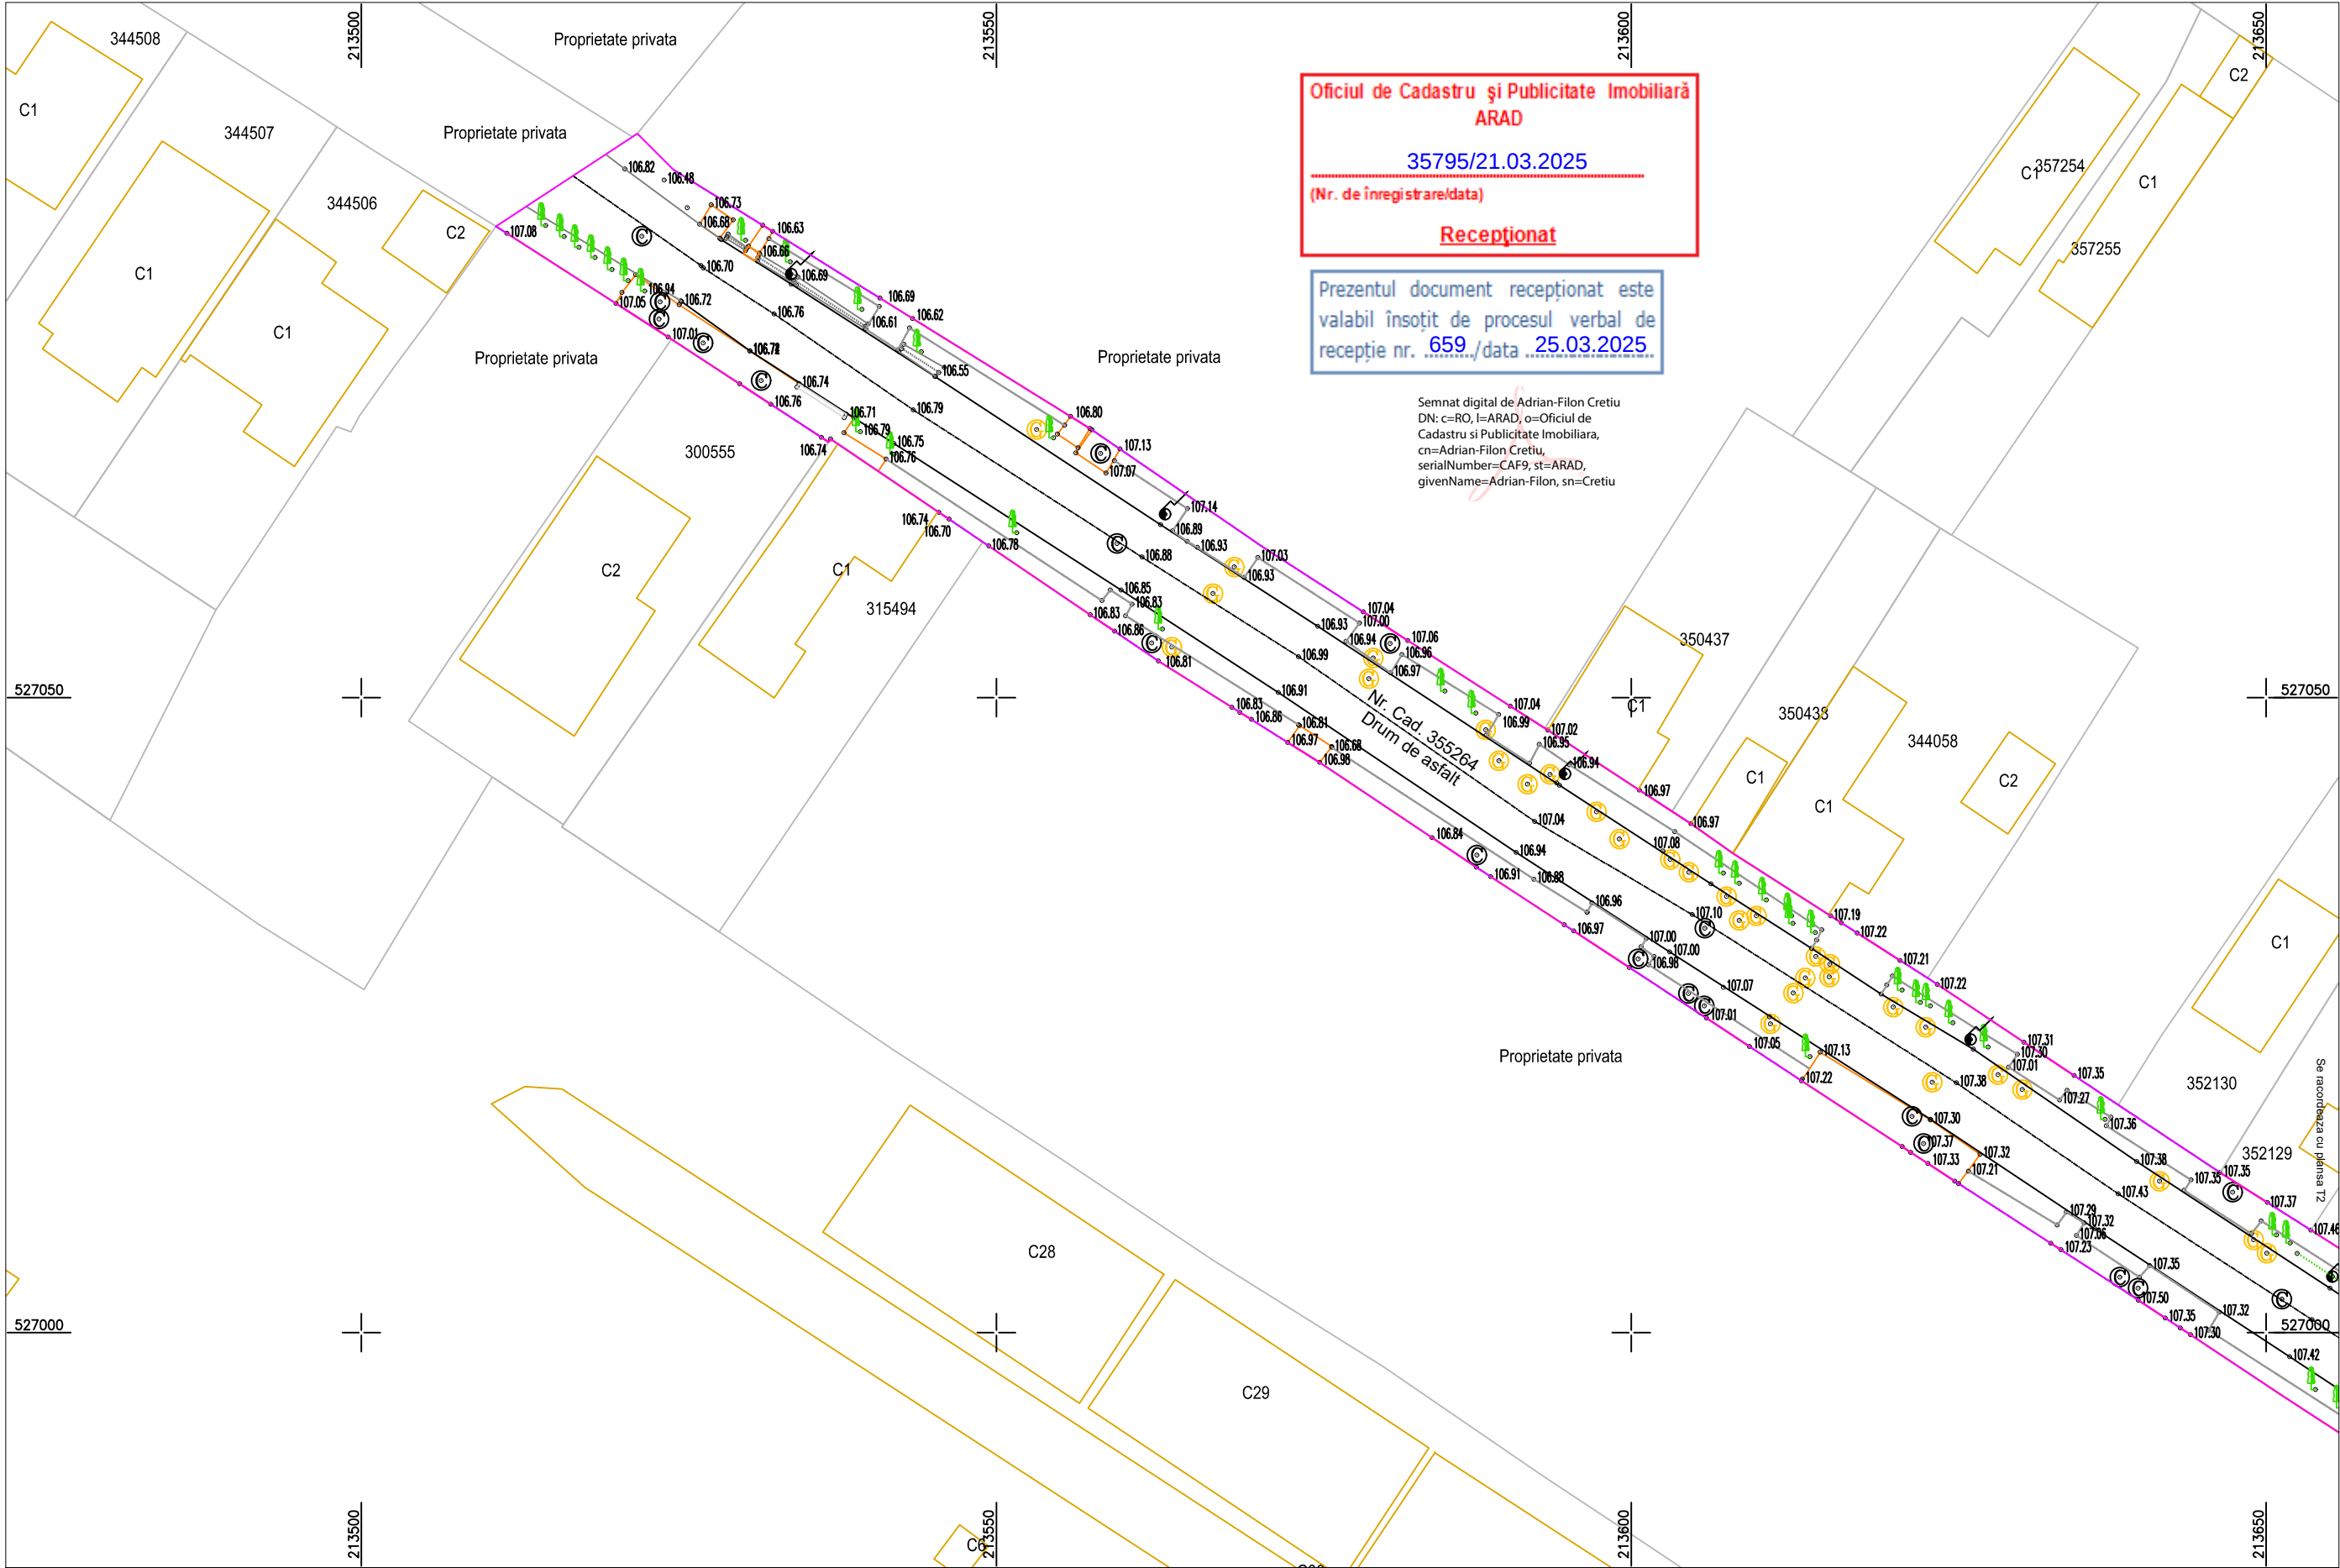

Coordonate Stereo '70
Cote Marea Neagra 1975

LEGENDA


- COTA
- - - AX DRUM
- MARGINE DRUM ASFALT
- MARGINE DRUM PIATRA
- LIMITA
- ACCES
- CONSTRUCTIE
- SANT BETON
- - - ADANCIME
- TROTUAR ASFALT
- TROTUAR BETON
- PLATFORMA BETON
- PODET
- SCARI
- TALUZ SUS
- FIR APA
- LINIE COPACI
- TEAVA APA
- TEAVA GAZ
- ⊙ CAMIN VIZITARE
- ⊙ AERISIRE GAZ
- ⊙ GAGER
- ⊙ COPAC
- ⊙ HIDRANT
- ⊙ STALP ELECTRIC DE BETON
- LIMITA IMOBIL DIN BAZA DE DATE
- ZONA STUDIATA

Planul topografic se va utiliza doar in scopul solicitat, respectiv pentru obtinere aviz de incepere lucrari pentru obiectivul : "SF Reabilitare strazi de pamant si utilitati, Etapa 1" conform CU nr. 1412/2024 si va fi insotit de procesul verbal de receptie nr.

Sergiu-Alexandru Chitic

Digitally signed by Sergiu-Alexandru Chitic
Date: 2025.03.25 14:14:01 +02:00
Reason: AUTORIZAT OCPI CAT B
Location: RO-SV-F 210

 TopTerram RO-B-J Nr. 3027				Denumire proiect: "SF Reabilitare strazi de pamant si utilitati, Etapa 1" Beneficiar: Municipiul Arad prin Serviciul Investitii Adresa: Intravilan Mun. Arad, Str. Porumbacului, Jud. Arad Suprafata: 3744mp; Inscris in CF: 355264, 355202, 355263		Faza SF
Masurat	Ing. Zaharii Iulian	2025	Scara 1 : 500	Plan topografic de situatie pentru "SF Reabilitare strazi de pamant si utilitati, Etapa 1"		
Intocmit	Ing. Zaharii Iulian					
Verificat	Ing. Chitic Sergiu					

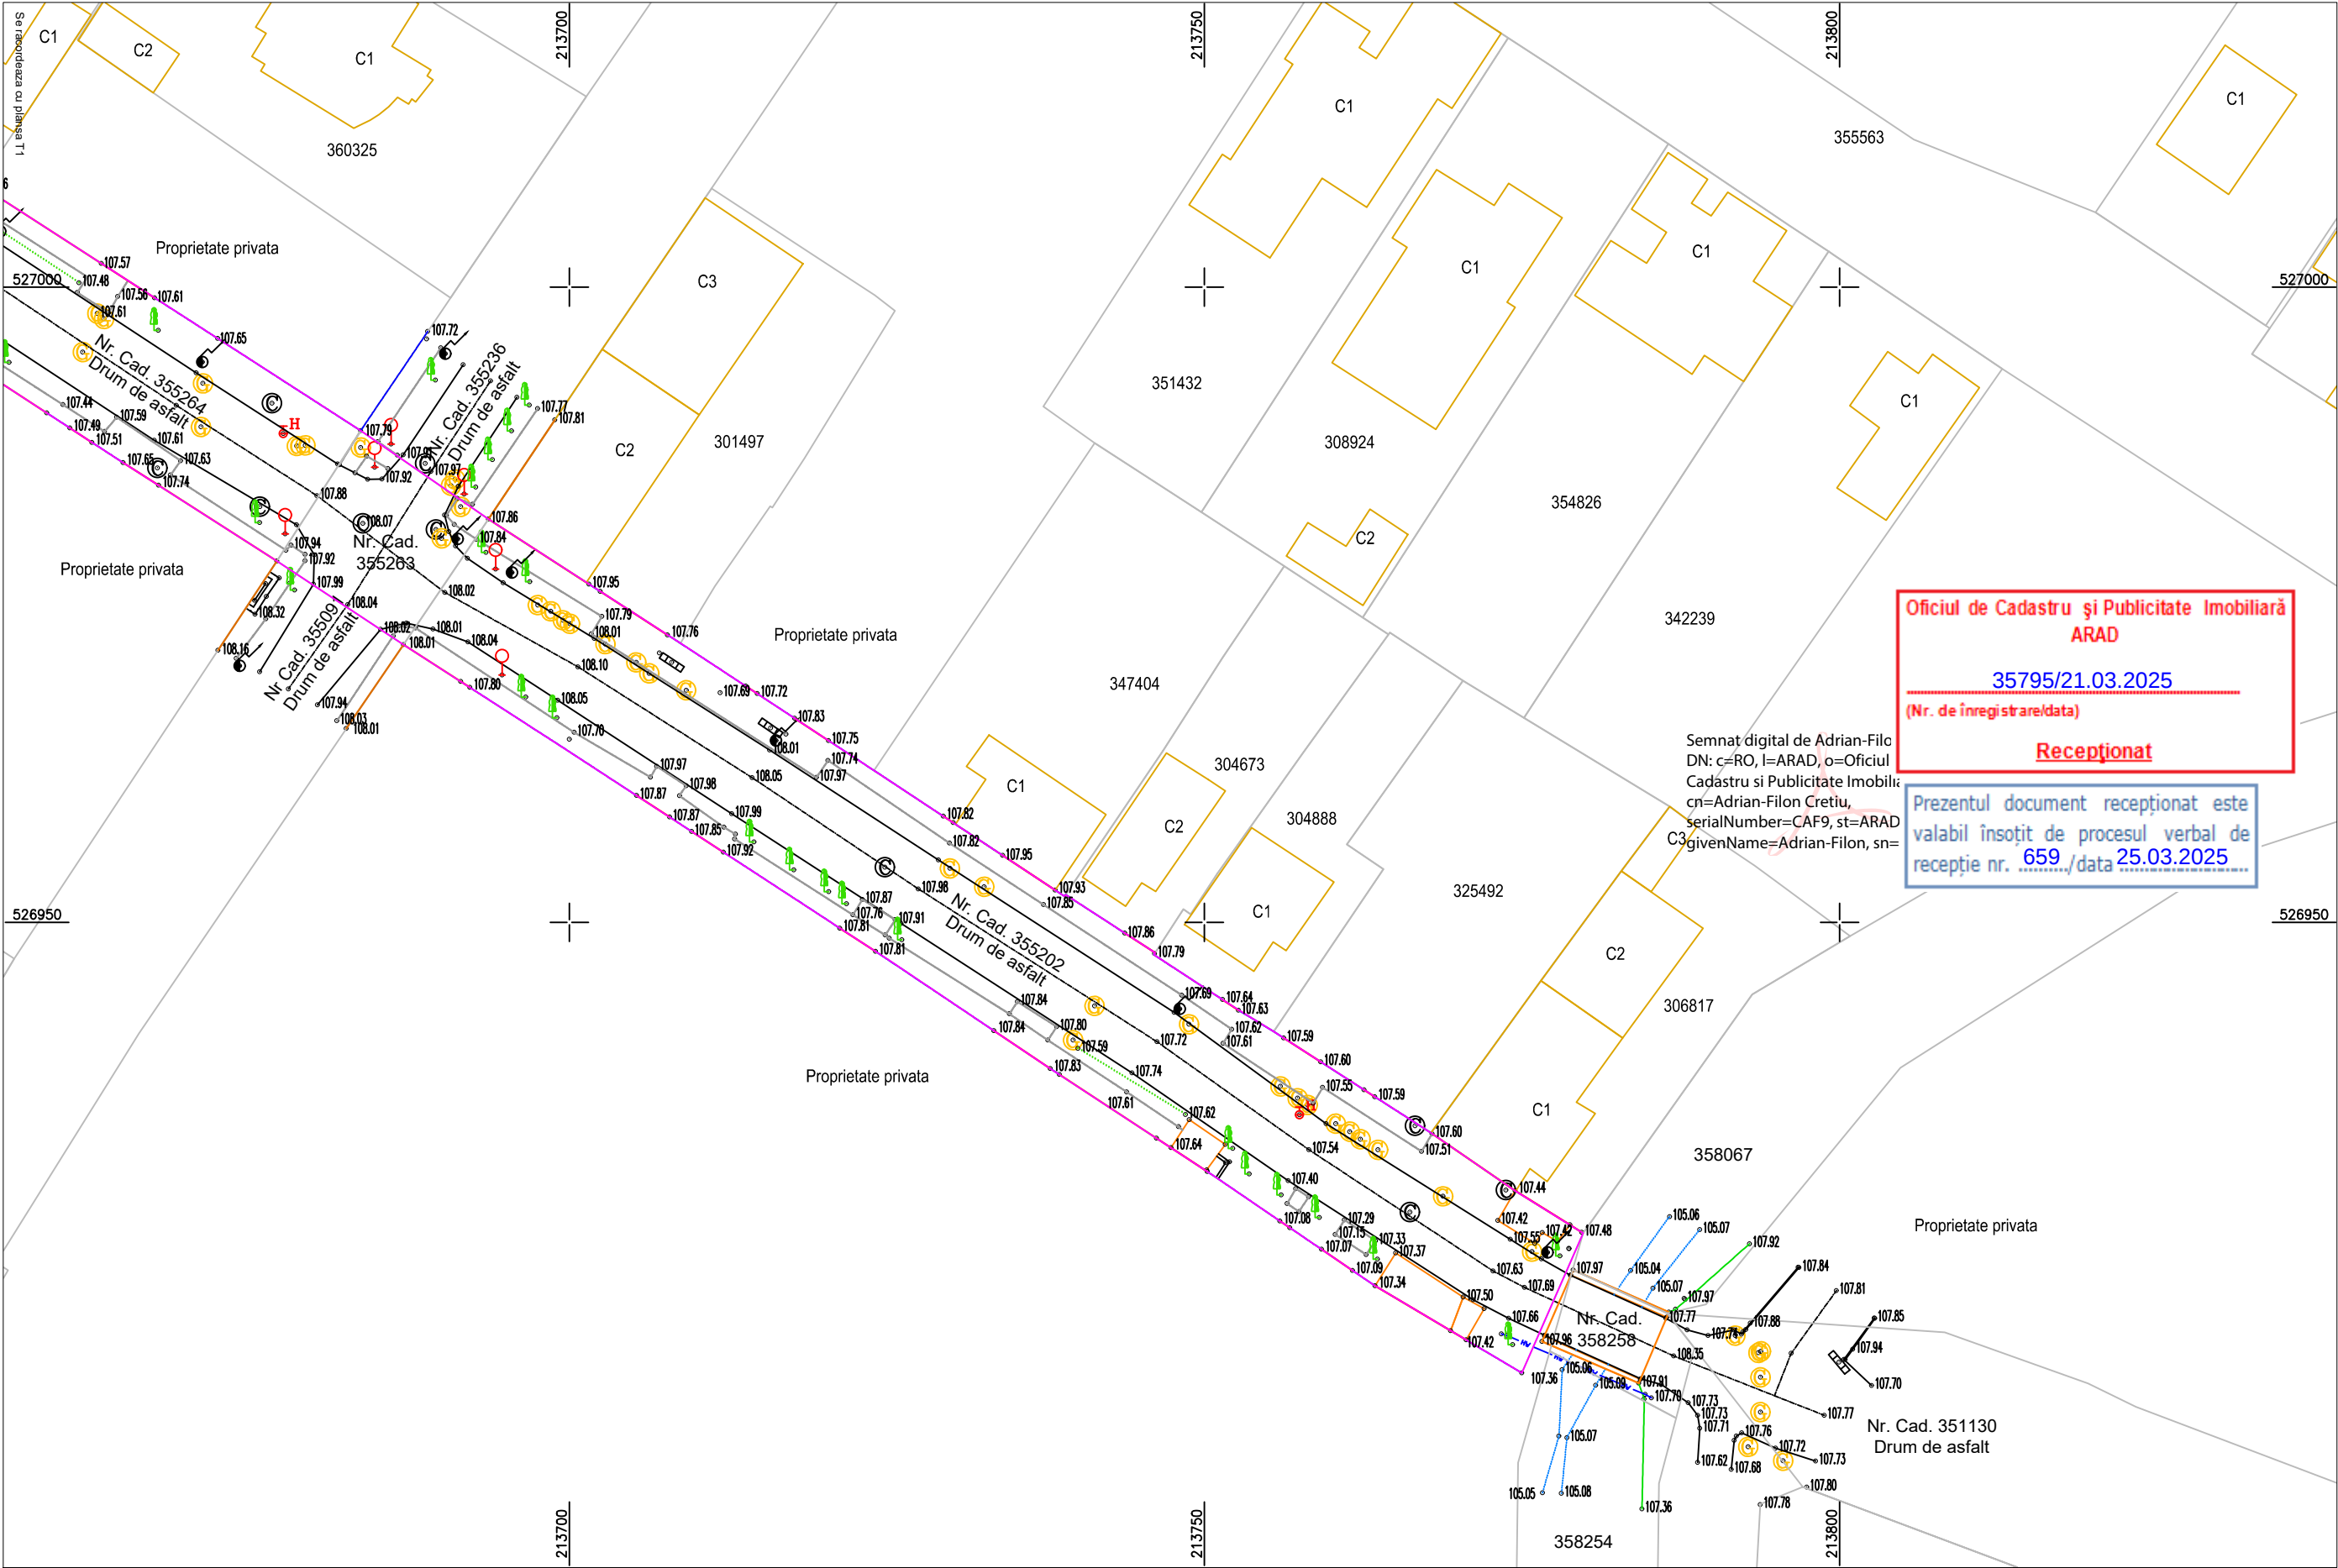

Coordonate Stereo '70
Cote Marea Neagra 1975

- LEGENDA
- COTA
 - - - AX DRUM
 - MARGINE DRUM ASFALT
 - MARGINE DRUM PIATRA
 - LIMITA
 - ACCES
 - CONSTRUCTIE
 - SANT BETON
 - ADANCIME
 - TROTUAR ASFALT
 - TROTUAR BETON
 - PLATFORMA BETON
 - PODET
 - SCARI
 - TALUZ SUS
 - FIR APA
 - LINIE COPACI
 - TEAVA APA
 - TEAVA GAZ
 - CAMIN VIZITARE
 - AERISIRE GAZ
 - GAGER
 - COPAC
 - HIDRANT
 - STALP ELECTRIC DE BETON
 - LIMITA IMOBIL
 - DIN BAZA DE DATE
 - ZONA STUDIATA

Oficiul de Cadastru și Publicitate Imobiliară
ARAD

35795/21.03.2025

(Nr. de înregistrare/data)

Recepționat

Prezentul document recepționat este
valabil însoțit de procesul verbal de
recepție nr. 659./data 25.03.2025

Semnat digital de Adrian-Filo
DN: c=RO, l=ARAD, o=Oficiul
Cadastru si Publicitate Imobiliara,
cn=Adrian-Filon Cretiu,
serialNumber=CAF9, st=ARAD
C3, givenName=Adrian-Filon, sn=

Planul topografic se va utiliza doar in scopul solicitat, respectiv pentru obtinere aviz de incepere lucrari pentru obiectivul : "SF Reabilitare strazi de pamant si utilitati, Etapa 1" conform CU nr. 1412/2024 si va fi insotit de procesul verbal de receptie nr.

Sergiu-Alexandru Chitic

Digitally signed by Sergiu-Alexandru Chitic
Date: 2025.03.25 14:14:01 +02:00
Reason: AUTORIZAT OCPI CAT B
Location: RO-SV-F 210

 TopTerram RO-B-J Nr. 3027				Denumire proiect: "SF Reabilitare strazi de pamant si utilitati, Etapa 1" Beneficiar: Municipiul Arad prin Serviciul Investitii Adresa: Intravilan Mun. Arad, Str. Porumbacului, Jud. Arad Suprafata: 3744mp; Inscris in CF: 355264, 355202, 355263		Faza SF
Masurat	Ing. Zaharii Iulian	2025	Scara 1 : 500	Plan topografic de situatie pentru "SF Reabilitare strazi de pamant si utilitati, Etapa 1"		
Intocmit	Ing. Zaharii Iulian					
Verificat	Ing. Chitic Sergiu					

PROCES VERBAL DE RECEPȚIE 659 / 2025

Întocmit astăzi, **25/03/2025**, privind cererea **35795** din **21/03/2025**
având aviz de incepere a lucrărilor cu nr din

1. Beneficiar: MUNICIPIUL ARAD

2. Executant: CHITIC SERGIU-ALEXANDRU

3. Denumirea lucrărilor recepționate: Plan topografic suport SF, in municipiul Arad, judetul Arad

4. Nominalizarea documentelor și a documentațiilor care se predau Oficiului de Cadastru și Publicitate Imobiliară ARAD conform avizului de incepere a lucrărilor:

Număr act	Data act	Tip act	Emitent
24C	20.03.2025	înscris sub semnatura privata	SC TopTerram SRL prin
24A	20.03.2025	înscris sub semnatura privata	SC TopTerram SRL prin
1412	03.09.2024	act administrativ	Primaria Municipiului
24B	20.03.2025	înscris sub semnatura privata	SC TopTerram SRL prin

Așa cum sunt atașate la cerere.

5. Concluzii:

Pentru procesul verbal 659 au fost recepționate 1 propuneri:

* PLAN TOPOGRAFIC NECESAR INTOCMIRII DOCUMENTATIEI:

- ALTE SCOPURI : „SF REABILITARE STRAZI DE PAMANT SI UTILITATI, ETAPA 1” - CONFORM CU NR. 1412/03.09.2024

Amplasamentul zonei supusa investitiei este situat în intravilanul municipiului Arad, UAT Arad si este înscris în CF. nr. 355202, 355263, 355264 - Arad.

Masuratorile topografice necesare pentru realizarea investitiei au fost realizate pe suprafata de 3744 mp.

Masuratorile la teren respecta normele tehnice impuse lucrarilor de specialitate privind calitatea și corectitudinea operațiunilor, a măsurătorilor și a calculelor, corespondența conținutului produselor cartografice cu realitatea din teren, calitatea produselor și a documentelor finale, din punct de vedere al conținutului, al formei de prezentare și al gradului de precizie.

Proprietarul răspunde pentru cunoașterea, indicarea limitelor imobilului și conservarea acestora, precum și pentru punerea la dispoziția persoanei autorizate a tuturor actelor/documentelor pe care le deține cu privire la imobil.

Persoana autorizată răspunde pentru măsurarea imobilului indicat de proprietar, pentru corectitudinea întocmirii documentației și corespondența acesteia cu realitatea din teren și cu actele doveditoare ale dreptului de proprietate puse la dispoziție de proprietar.

Persoana autorizată este obligată să execute măsurătorile la teren.

6. Erori topologice față de alte entități spațiale:

Identificator	Tip eroare	Mesaj suprapunere
355263	Avertizare	Receptia 35795/21.03.2025: Poligonul 1 se suprapune cu terenul 355263 pe o suprafata de 146 mp!
355202	Avertizare	Receptia 35795/21.03.2025: Poligonul 1 se suprapune cu terenul 355202 pe o suprafata de 1248 mp!
355264	Avertizare	Receptia 35795/21.03.2025: Poligonul 1 se suprapune cu terenul 355264 pe o suprafata de 2350 mp!
-	Avertizare	Receptia 35795/21.03.2025: Poligonul 1 se afla într-o zona reglementata prin L17/2014! UAT 9262
-	Avertizare	Receptia 35795/21.03.2025: Poligonul 1 se afla într-o zona reglementata prin L17/2014! UAT 9262

Lucrarea este declarată **Admisă**

Semnat digital de Adrian-Filon Cretiu
N: c=RO, l=ARAD, o=Oficiul de
Cadastru si Publicitate Imobiliara,
ou=Filiala Arad, cn=Oficiul de
Cadastru si Publicitate Imobiliara
serialNumber=CAF9, st=ARAD,
givenName=Adrian-Filon, sn=Cretiu

Inspector
ADRIAN FILOM CRETIU