Adrian-George Madar
Digitally signed by Adrian-George Madar
Date: 2026.08.18 15:49:24 +03'00'

Oficiul de Cadastru și Publicitate Imobiliară ARAD
Biroul de Cadastru și Publicitate Imobiliară Arad

Cod verificare
100213656071


EXTRAS DE PLAN CADASTRAL

pentru imobilul cu IE **364438**, UAT Arad / ARAD, Loc. Arad, Nr. 9999

Nr.cerere	90774
Ziua	24
Luna	06
Anul	2026

Teren: 1.585 mp
Teren: Intravilan
Categoria de folosinta(mp): Pasune 1585mp

Plan detaliu

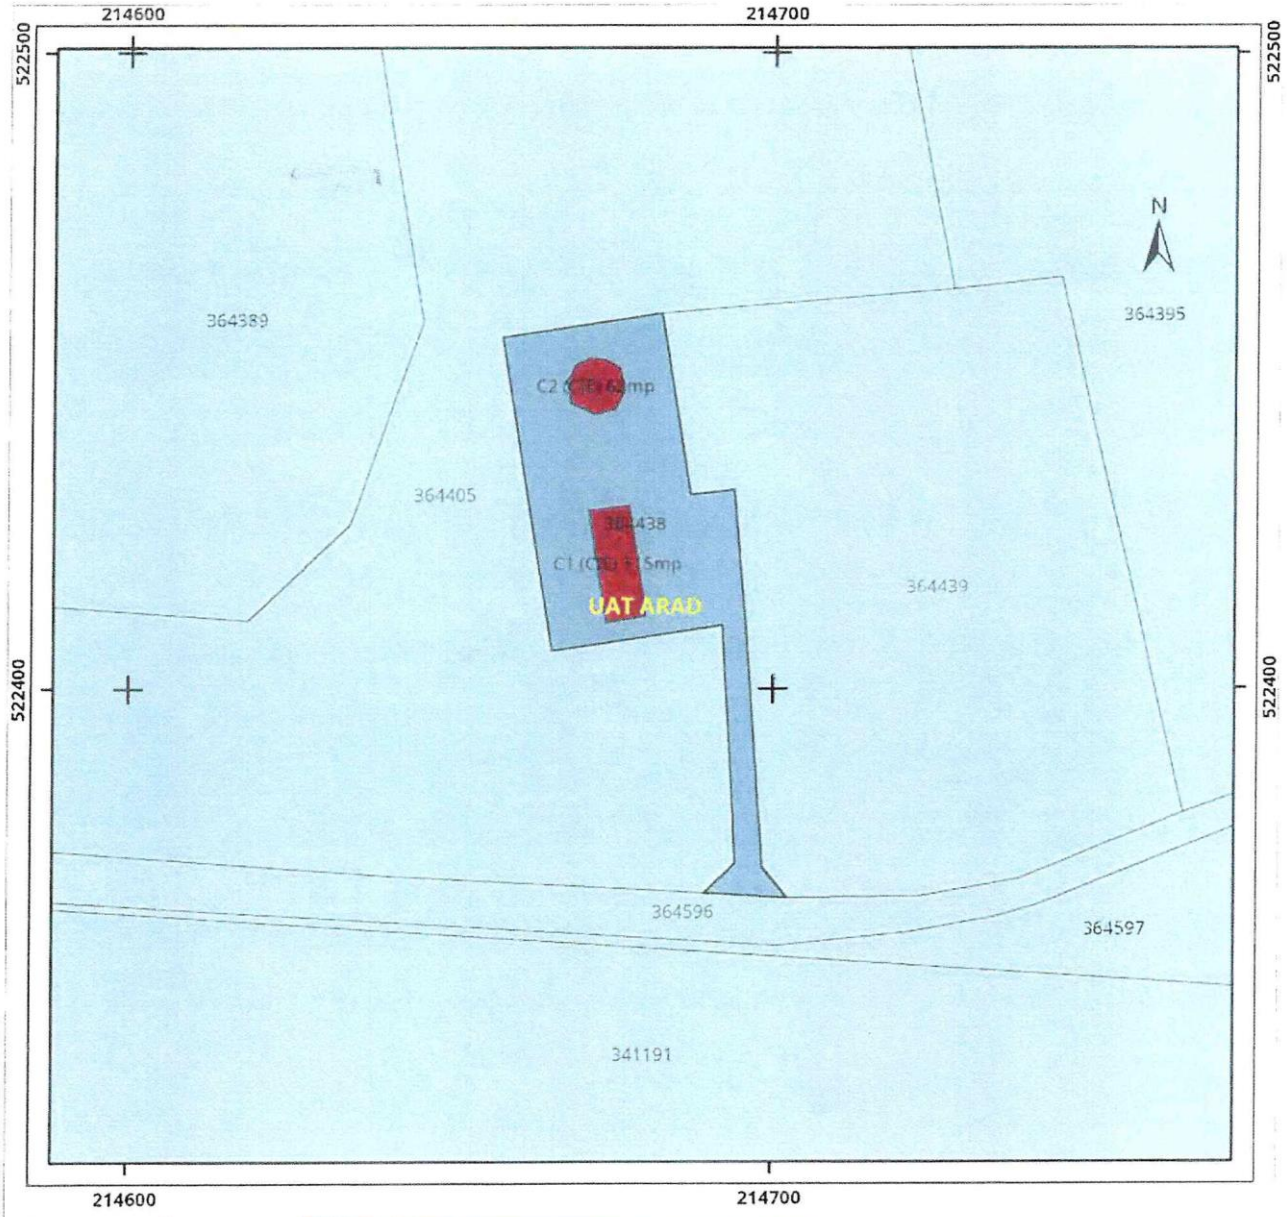

Legenda


Intravilan
Legea 5
Legea 17
Legea 165

0 12.5 25 50 metri

Sistem de proiectie Stereo 70

JUDEȚUL ARAD
PRIMĂRIA MUNICIPIULUI ARAD
ANEXĂ LA
CERTIFICATUL DE URBANISM
09 JUL 2026
Nr. 1121
Arhitect șef

Plan de ansamblu

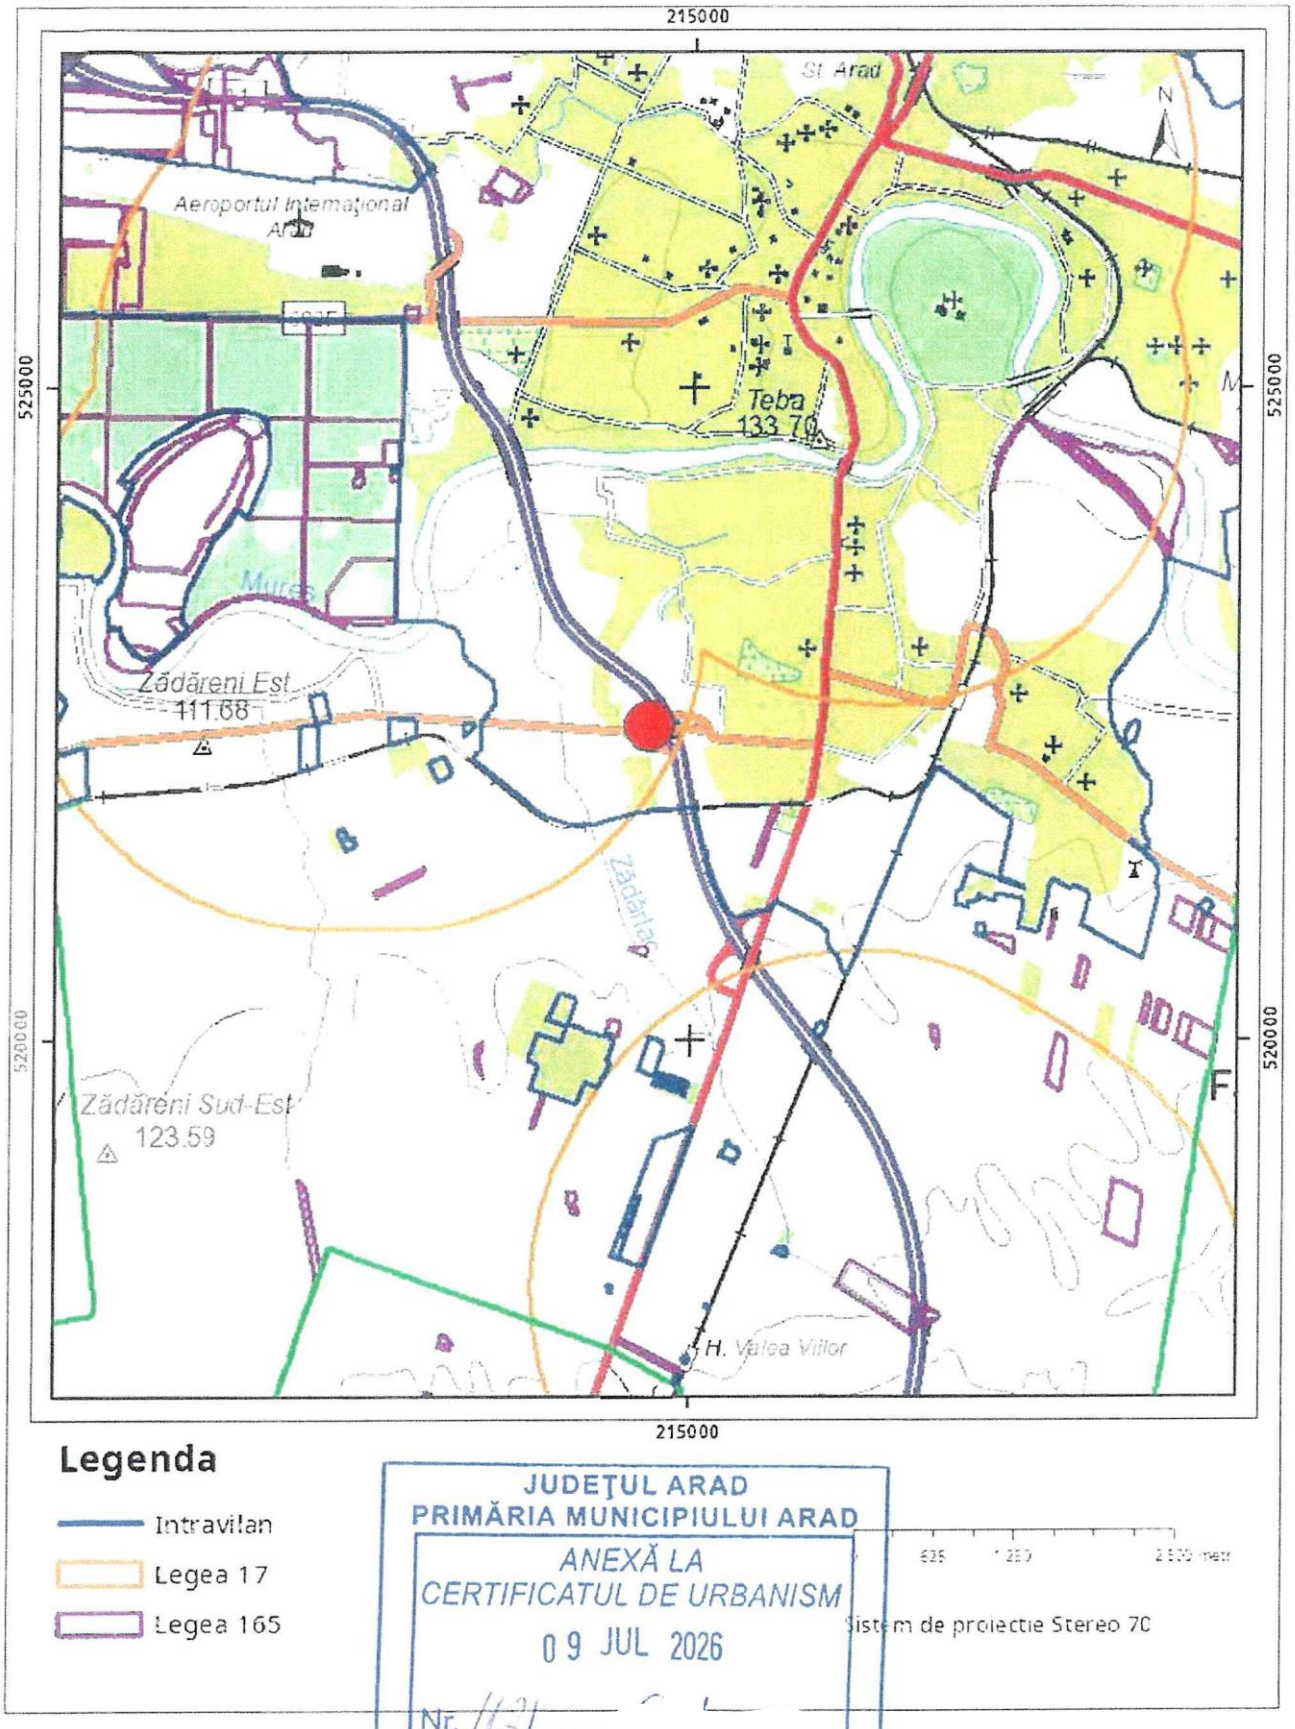

JUDEȚUL ARAD
PRIMĂRIA MUNICIPIULUI ARAD
ANEXĂ LA
CERTIFICATUL DE URBANISM
09 JUL 2026
Nr. 1121
Arhitect șef

Sarcini tehnice (intersectii cu limitele legilor speciale)
Legea 17, Art. 3 ☐

Semnat electronic

Ultima actualizare a geometriei: 25-07-2023
Data și ora generării: 24-06-2026 15:50