
PLAN TOPOGRAFIC
SCARA 1:500

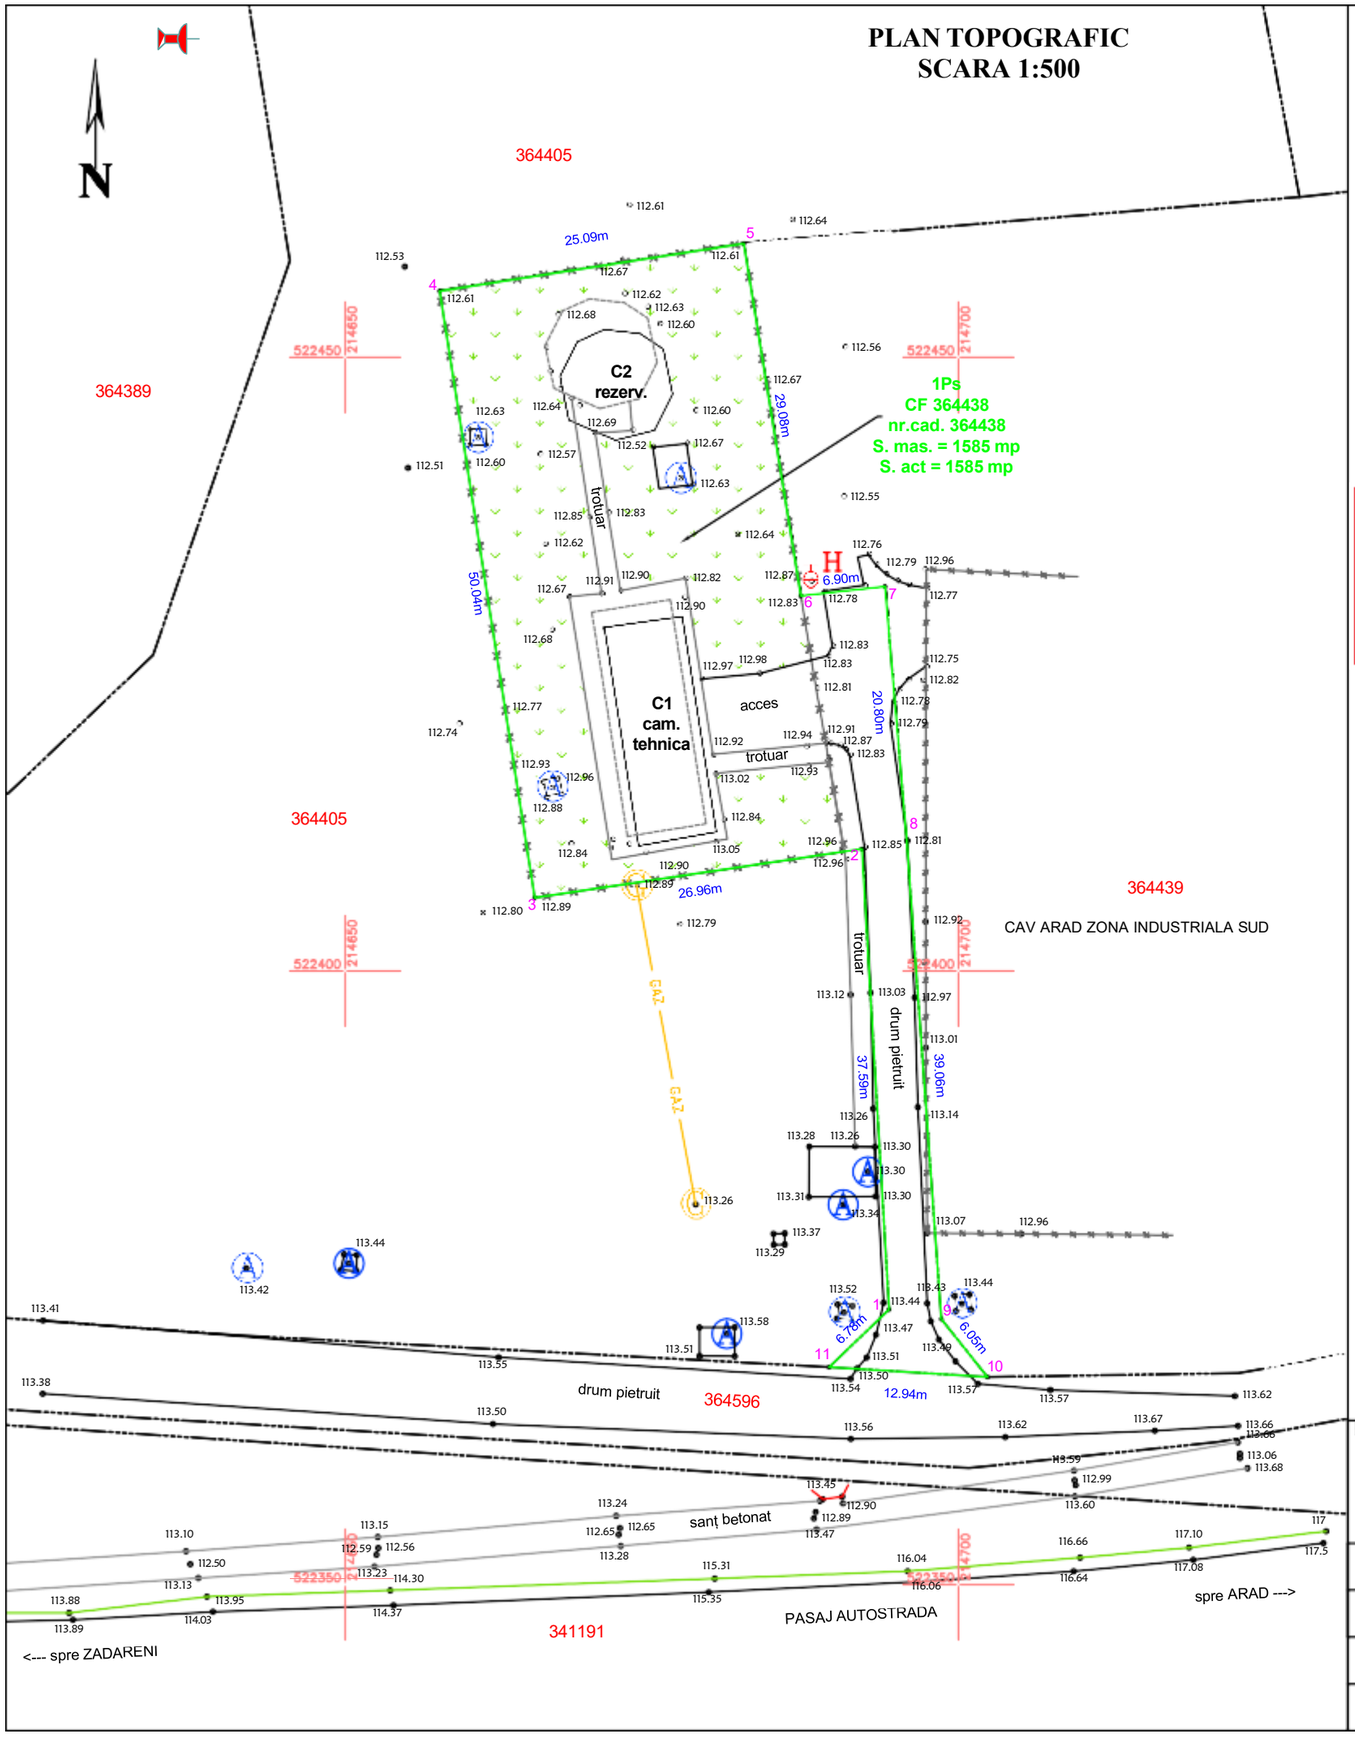


Număr cadastral	Suprafaţa măsurată(mp)	Adresa imobilului	
	1585	loc. Arad, nr. 9999, Zona Industriala, jud. Arad	
	364438	UAT	ARAD

Lucian
2026-08-18 13:54:38
---
receptie tehnica.dxf

Prezentul document recepționat este valabil însoțit de procesul verbal de recepție nr. **1868** data **19.08.2026**

Oficiul de Cadastru şi Publicitate Imobiliară ARAD
102043/18.08.2026
(Nr. de înregistrare/data)
Recepţionat

PLAN DE INCADRARE IN ZONĂ
SCARA 1:2000

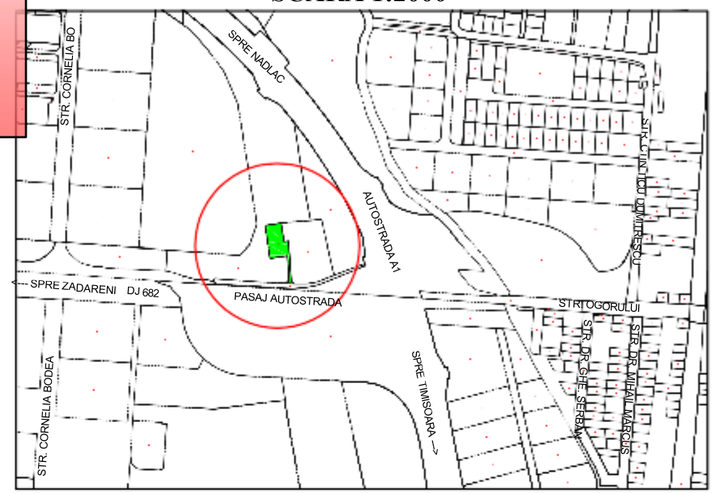

Inventar de coordonate

Parcela (nr.cad.364438)

Nr. Pct.	Coordonate pct.de contur X [m]	Y [m]	Lungimi laturi D(i,i+1)
1	522372.408	214694.354	37.593
2	522409.935	214692.122	26.959
3	522405.959	214665.458	50.044
4	522455.401	214657.717	25.092
5	522459.270	214682.509	29.083
6	522430.560	214687.151	6.901
7	522431.319	214694.010	20.801
8	522410.594	214695.790	39.057
9	522371.639	214698.606	6.049
10	522366.910	214702.378	12.943
11	522367.721	214689.460	6.776

S(nr.cad.364438)=1584.59mp P=261.299m

Legendă

- limită zonă studiată
- limită proprietate / imobile OCPI
- construcţii
- drum
- ax drum
- 335224 — nr. cadastral
- 107.26 — cotă
- C — rețea canalizare
- G — rețea gaze naturale
- A — rețea apă
- rețea energie electrică
- zonă verde

SOCIETATEA COMERCIALA CUI:37223067 HEXAGON TOPOCAD S.R.L. J2/399/2017 ARAD - ROMANIA

CERTIFICAT DE AUTORIZARE Seria RO-B-J 2530 HEXAGON T... CLASA III

Lucian-Paul Berindei

Digitally signed by Lucian-Paul Berindei
DN: C=RO, CN=Lucian-Paul Berindei, GN=Lucian-Paul, L=Arad, O=Hexagon Topocad SRL, OU=ANCPI: B, AR, 0123, SN=Berindei, ST=ARAD, E=berindei.lucian@gmail.com, serialNumber=201104209LPB3, title=ANCPI: III, B, 2530
Reason: I am the author of this document
Location:
Date: 2026.08.18 13:54:50+03'00'
Foxit PDF Reader Version: 2026.1.1

CERTIFICAT DE AUTORIZARE Seria RO-AR-F Nr. 0123 BERINDEI LUCIAN PAUL

Executant :	Beneficiar:	Planşa nr:
S.C. HEXAGON TOPOCAD S.R.L. *Arad, str. George Coşbuc nr. 8, ap.8, jud. Arad* *e-mail: office@hexagontopocad.ro* *Tel.: +4 0744 193 810*	**MUNICIPIUL ARAD**	*01*
		Faza: DALI/DTAC

Acţiune	Nume	Semnătura	Scara	
Măsurat	*ing. BERINDEI Lucian*		*1:500*	**PLAN TOPOGRAFIC** ANALOGIC ŞI DIGITAL NECESAR ÎNTOCMIRII DOCUMENTAŢIEI PENTRU OBTINEREA **D.A.L.I. si D.T.A.C.** A IMOBILULUI ÎNSCRIS ÎN CF. 364438, AVÂND NR.CAD. 364438, SITUAT ÎN LOC. ARAD, NR. 9999, ZONA INDUSTRIALA , JUD.ARAD
Desenat	*ing. BERINDEI Lucian*		*1:10000*	
Verificat	*ing. BERINDEI Lucian*		*08. 2025*	*Sistem Stereo 1970 / Marea Neagră 1975* — *Format: A3*