Plan de amplasament si delimitare a imobilului
Scara 1:1000

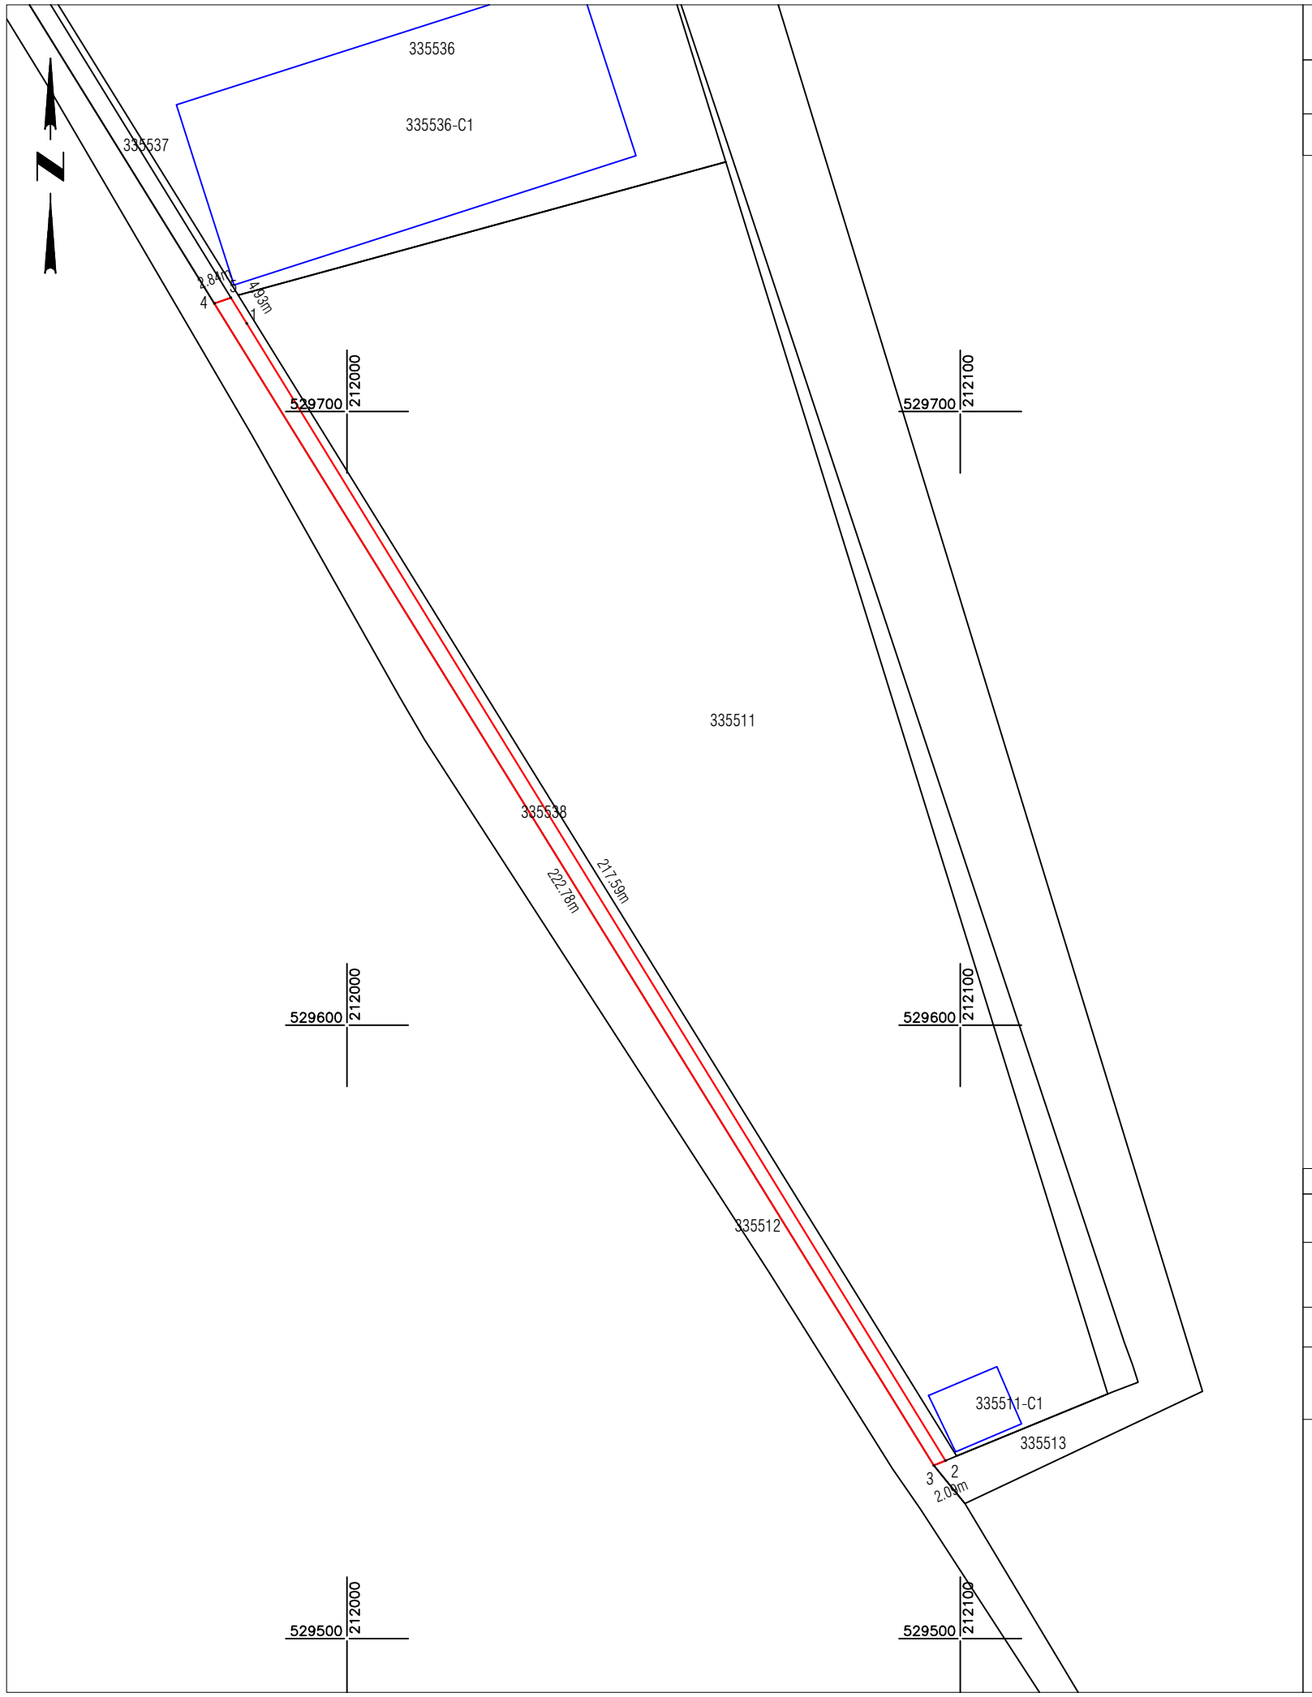

Nr. cadastral	Suprafata masurata (mp)	Adresa imobilului	
335538	538	Jud. Arad, UAT Arad, Loc. Arad, Str CAMPINEANU, Nr. 1B	
Cartea Funciara nr.	335538	**UAT**	ARAD

A. Date referitoare la teren

Nr. parcela	Categorie de folosinta	Suprafata (mp)	
1	CC	538	Imobil partial imprejmuit .
TOTAL		538	

Suprafata totala masurata a imobilului = 538 mp
Suprafata din act = 892 mp

Executant:

DATCAD

Confirm executarea lucrarilor la teren,
corectitudinea intocmirii documentatiei cadastrale si
corespondenta acesteia cu realitatea din teren

CLASA III
RO-B-J NR. 2948

Semnatura si stampila
CIF. 14358573

CATEGORIA B
RO-AR-F. NR. 0180

Patrik-Andras Kimak

Digitally signed by Patrik-Andras Kimak
Date: 2026.06.26 10:29:01 +03'00'

Data: 06.2026

Inspector
Confirm introducerea imobilului in baza de date integrata
si atribuirea numarului cadastral
Semnatura si parafa
Stampila BCPI

Data: