
Plan de amplasament si delimitare a imobilului
Scara 1:500

Nr. cadastral	Suprafata masurata (mp)	Adresa imobilului	
	362	Jud. Arad, Loc. Arad, Str Dr. Gheorghe Serban, Nr. 31	
Cartea Funciara nr.	310991	UAT	ARAD

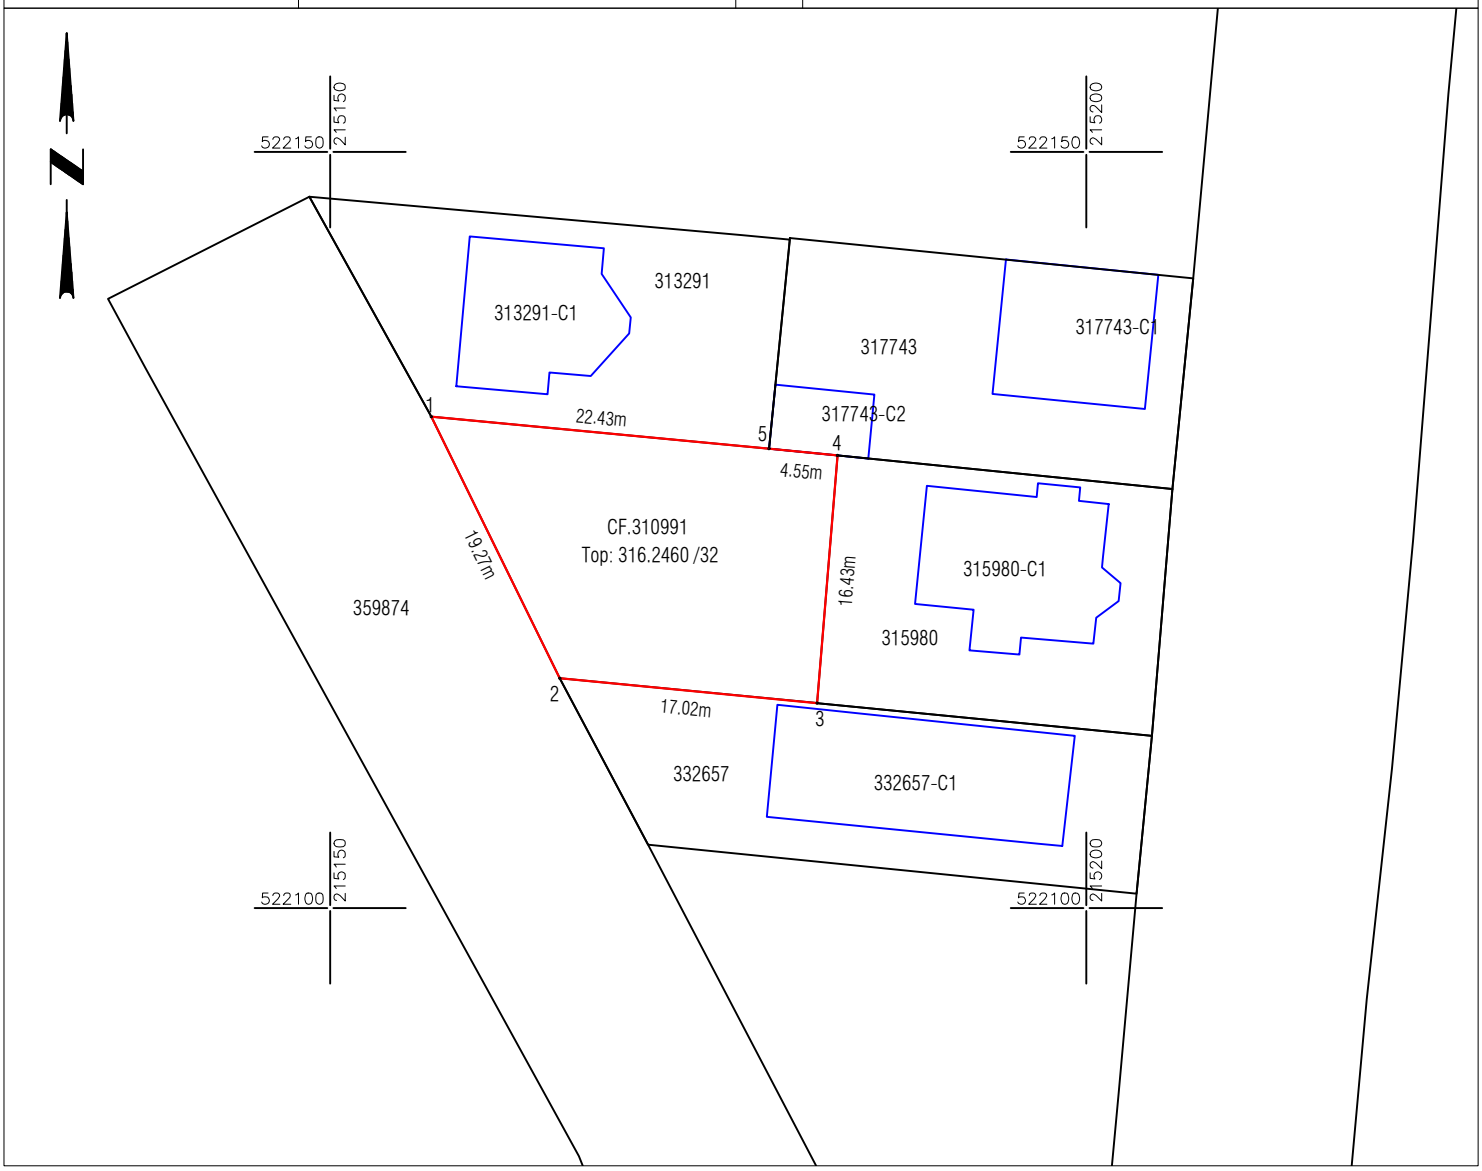

A. Date referitoare la teren

Nr. parcela	Categorie de folosinta	Suprafata (mp)	Mentiuni
1	A	362	Teren partial imprejmuit cu gard de zidarie pe al.pct.1-4, 4-3, 3-2 .
TOTAL		362	

Suprafata totala masurata a imobilului = 362 mp
Suprafata din act = 375 mp

Executant:

Confirm executarea lucrarilor la teren,
corectitudinea intocmirii documentatiei cadastrale si
corespondenta acesteia cu realitatea din teren

CLASA III
RO-B-J NR. 2948

Semnatura si stampila
CIF. 14358573

CATEGORIA B
RO-AR-F. NR. 0180

Patrik-Andras Kimak

Digitally signed by Patrik-Andras Kimak
Date: 2026.10.13 13:32:29 +03'00'

Data: 10.2026

Inspector
Confirm introducerea imobilului in baza de date integrata
si atribuirea numarului cadastral
Semnatura si parafa
Stampila BCPI

Data: