
Plan de amplasament si delimitare a imobilului
Scara 1:1000

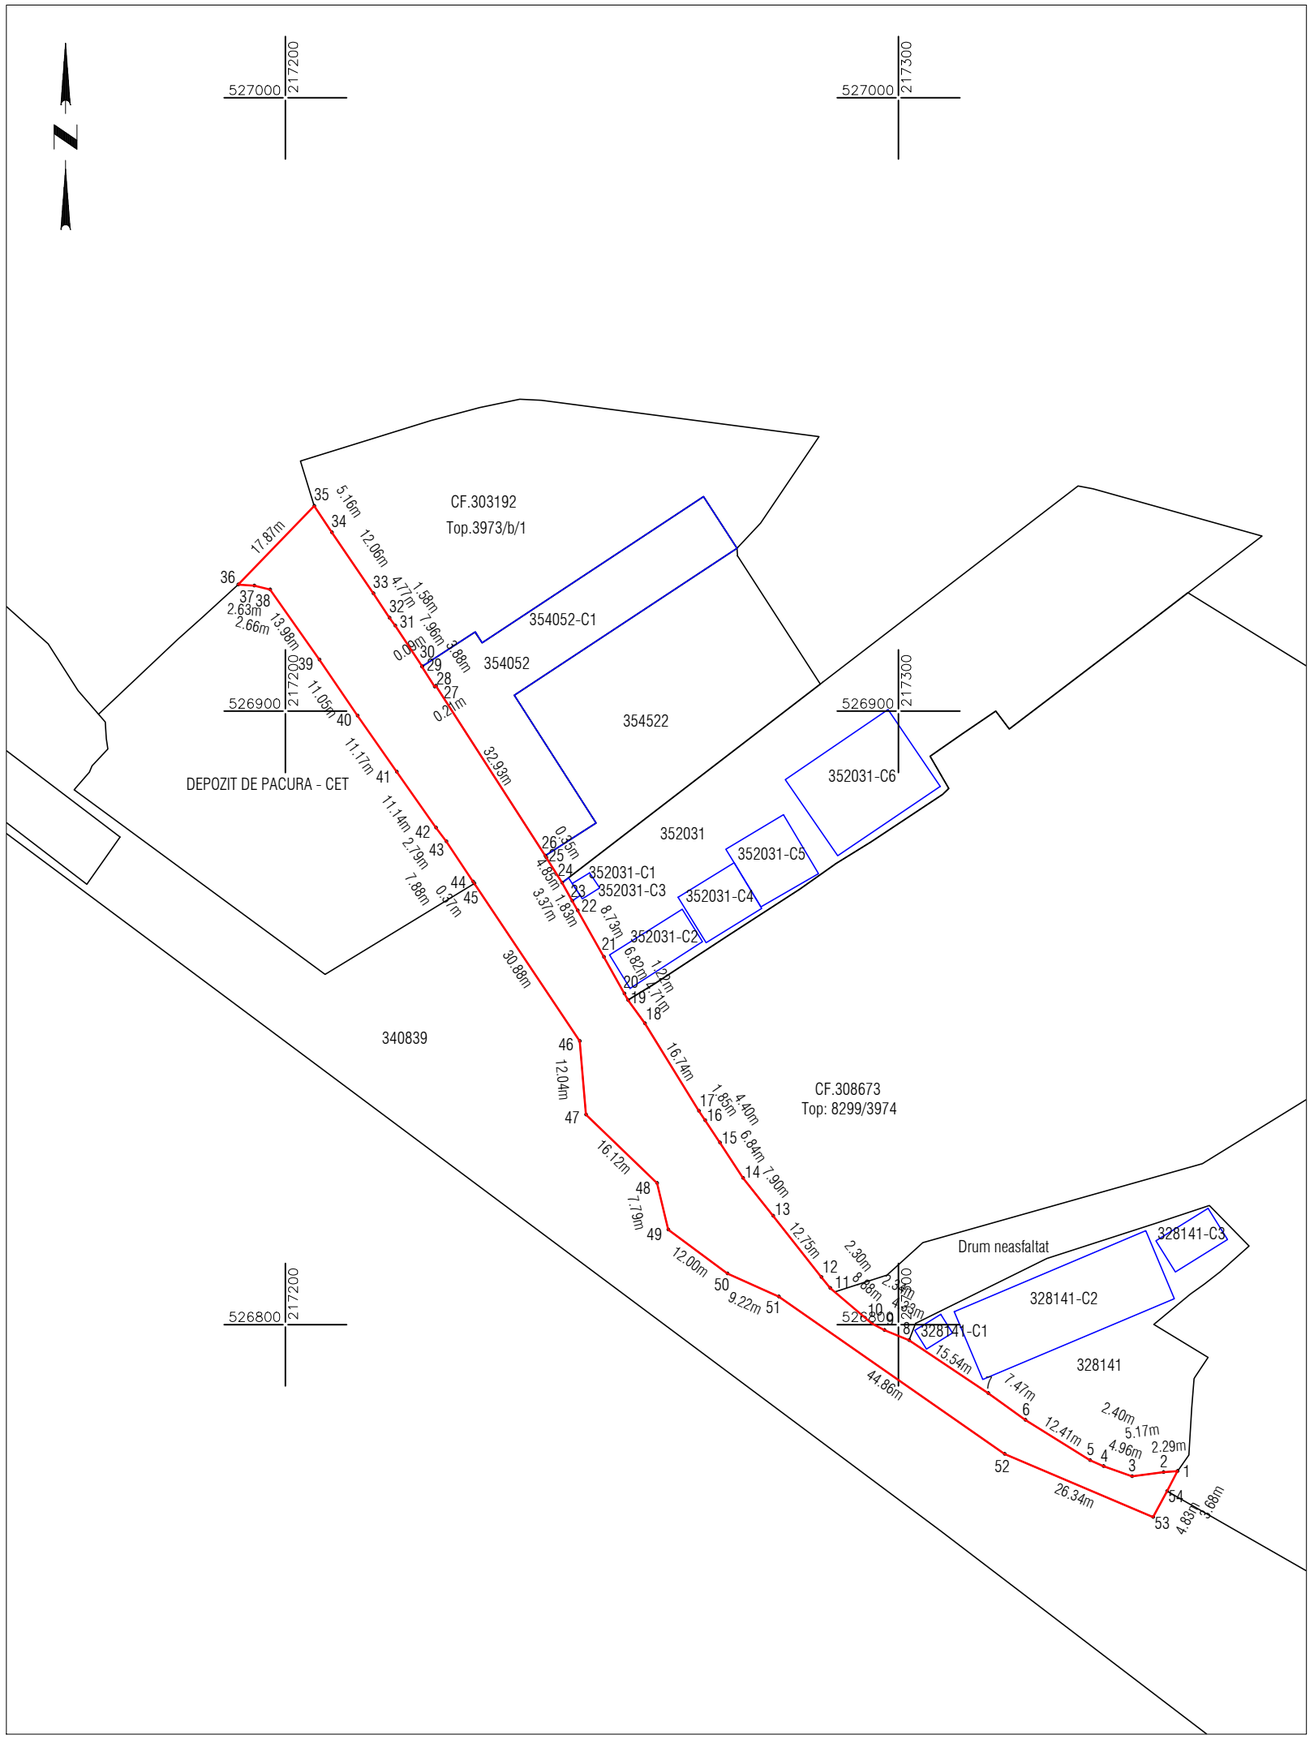

Nr. cadastral	Suprafata masurata (mp)	Adresa imobilului	
	2290	Jud. Arad, Loc. Arad	
Cartea Funciara nr.		UAT	ARAD

A. Date referitoare la teren

Nr. parcela	Categorie de folosinta	Suprafata (mp)	Mentiuni
1	DR	2290	TRAMA STRADALA Imobil neimprejmuit
TOTAL		2290	

Suprafata totala masurata a imobilului = 2290 mp
Suprafata din act = 2290 mp

Executant:

Confirm executarea lucrarilor la teren,
corectitudinea intocmirii documentatiei cadastrale si
corespondenta acesteia cu realitatea din teren

CLASA III RO-B-J NR. 2948 | Semnatura si stampila CIF. 14358573 | CATEGORIA B RO-AR-F. NR. 0180

Patrik-Andras Kimak

Digitally signed by Patrik-Andras Kimak
Date: 2026.10.01 12:01:16 +03'00'

Data: 10.2026

Inspector
Confirm introducerea imobilului in baza de date integrata
si atribuirea numarului cadastral
Semnatura si parafa
Stampila BCPI

Data: