
ANEXA

Anexa 16

PLAN DE AMPLASAMENT ŞI DELIMITARE A IMOBILULUI
scara 1:500

Număr cadastral	Suprafaţa măsurată	Adresa imobilului
	583 mp	Splaiul Mureşului, loc. Arad, jud. Arad

Carte funciară nr.		UAT	ARAD

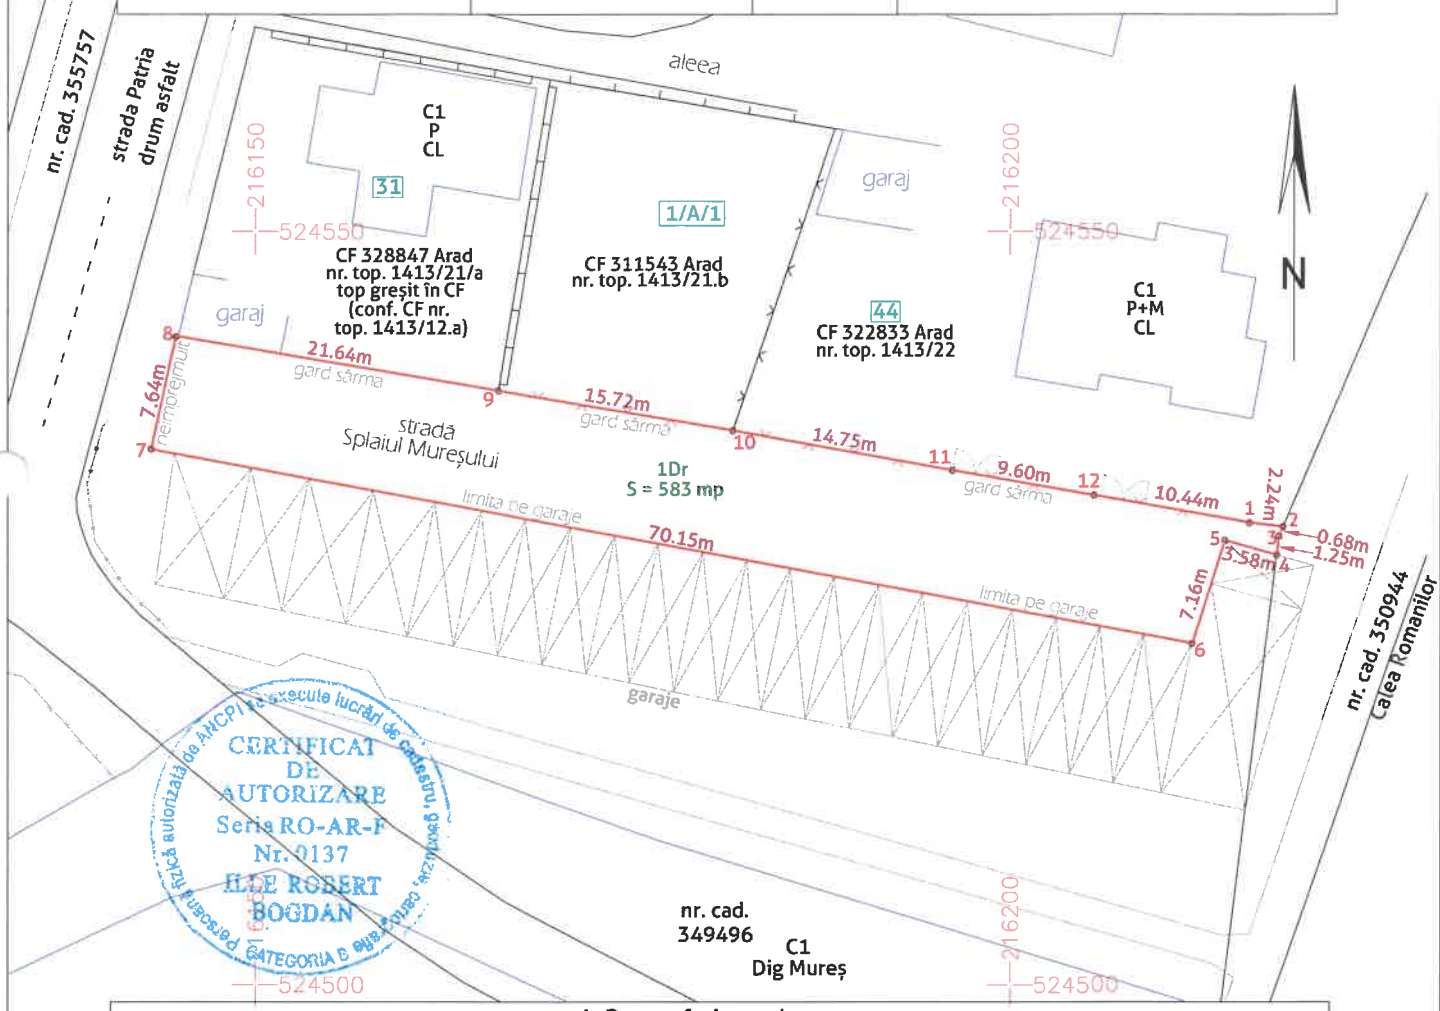

A. Date referitoare la teren

Număr parcelă	Categoria de folosinţă	Suprafaţa (mp)	Menţiuni
1	Dr	583	teren împrejmuit parţial cu gard şi garaje
TOTAL		583	

B. Date referitoare la construcţii

Cod	Destinaţie	Suprafaţa construită la sol (mp)	Menţiuni
TOTAL			

Suprafaţa totală măsurată a imobilului = 583 mp
Suprafaţa din act = 583 mp

SC DIGITAL MAPPING SRL
măsurători topografice + cadastru + GIS
ARAD, Spl. Gen. Gheorghe Magheru, nr. 17, ap. 3;
Mobil 0736 039 849; office@digitalmapping.ro

Confirm executarea măsurătorilor la teren, corectitudinea întocmirii documentaţiei cadastrale şi corespondenţa acesteia cu realitatea din teren

CERTIFICAT DE AUTORIZARE
Seria RO-B-J Nr. 2394
DIGITAL MAPPING S.R.L.

CERTIFICAT DE AUTORIZARE
DIGITAL MAPPING SRL - RO-B-J nr. 2394; ILLE ROBERT BOGDAN - RO-AR-F nr. 0137

INSPECTOR
Confirm introducerea imobilului în baza de date integrată şi atribuirea numărului cadastral

semnătură electronică

* În situaţia în care există nr. cadastrale pentru imobilele vecine, în locul numelui vecinului se va trece nr. cadastral iar în lipsa nr. cadastral, numărul topografic sau nr. administrativ. Suprafeţele se rotunjesc la metru pătrat