
Plan de amplasament si delimitare a imobilului
scara 1:250

Anexa nr.16

Nr. cadastral	Suprafata masurata a imobilului	Adresa imobilului
	1574 mp	loc. Arad, calea Timisorii, nr. 52/B, jud. Arad
Cartea Funciara nr.:311164		Unitate administrativ teritoriala (UAT)
		Arad

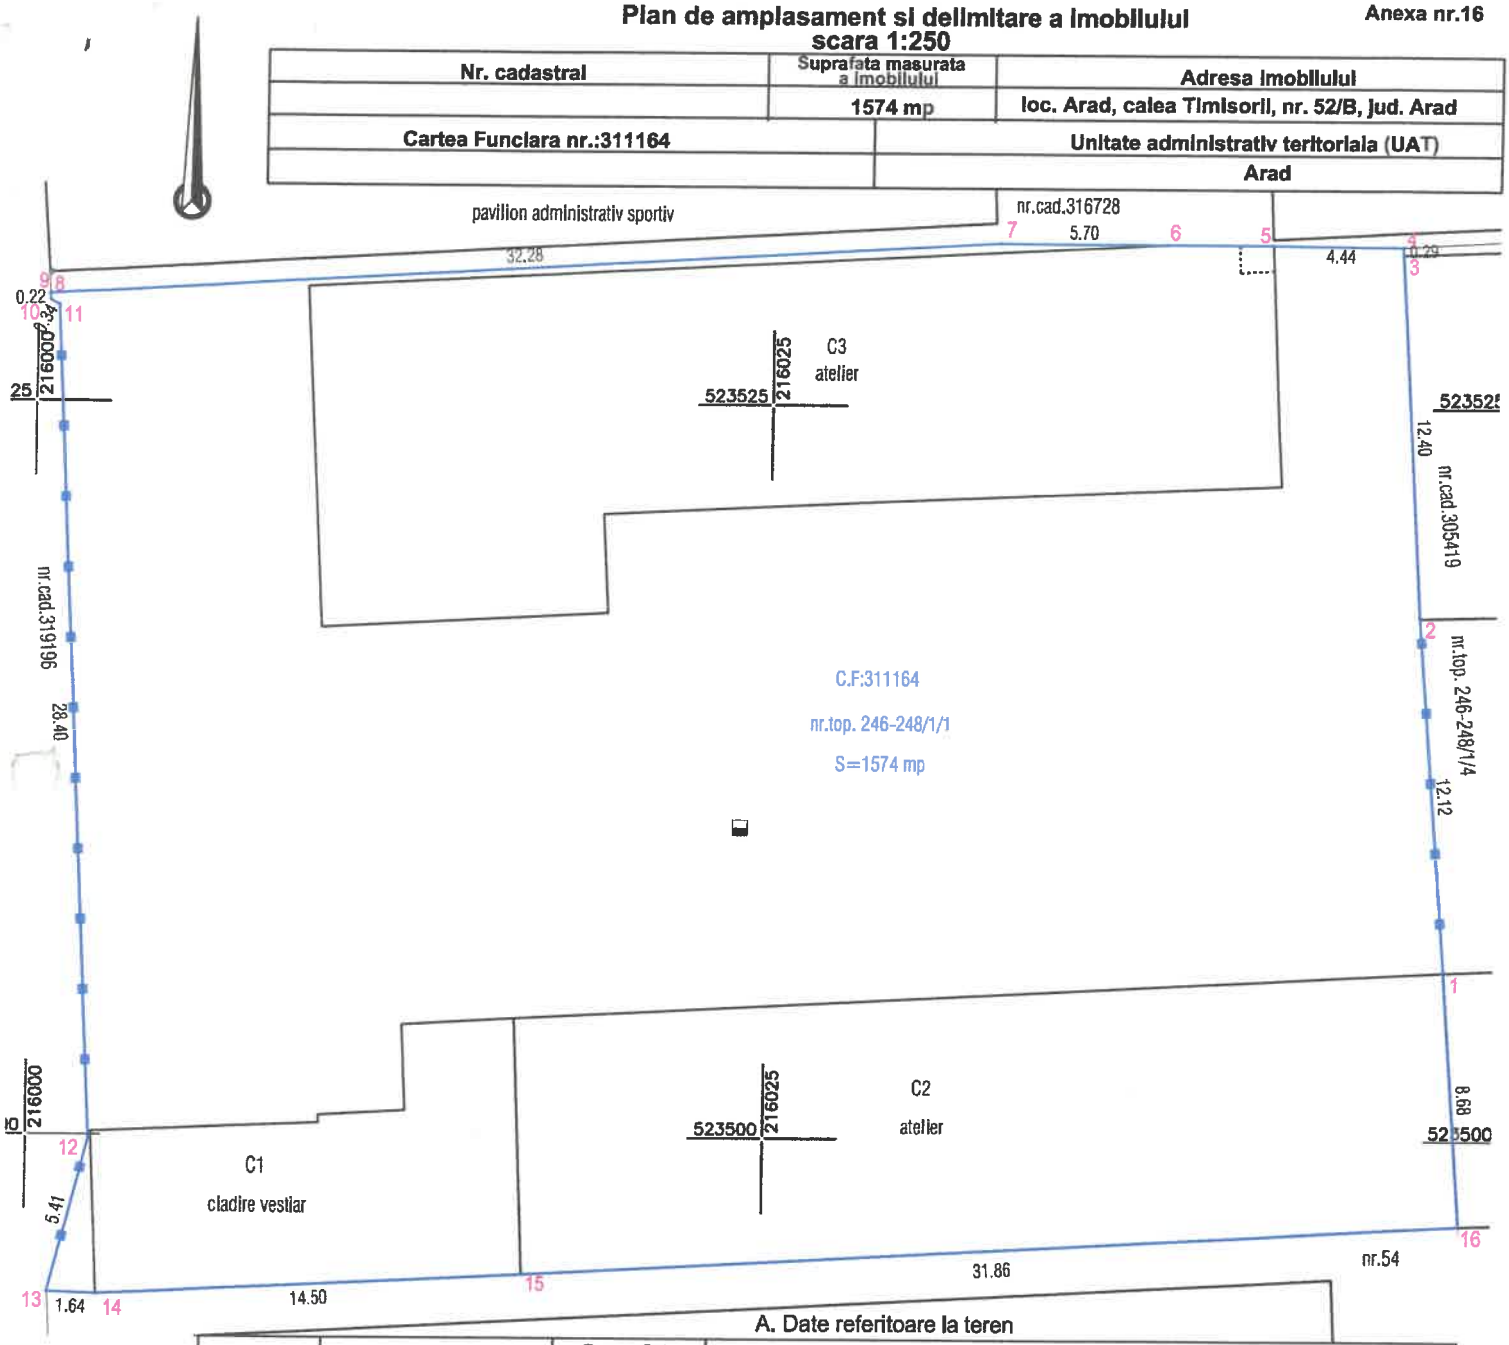

A. Date referitoare la teren

Nr. parcela	Categoria de folosinta	Suprafata (mp)	Mentiuni
1	CC	1574	teren imprejmuit intre pct. 1-2-3, intre pct. 5-6 si intre pct. 8-9-10-11-12-13-14-15-16-1
Total		1574	

B. Date referitoare la constructii

Cod constr	Destinatie	Supr. constr. la sol (mp)	Mentiuni
C1	CAS	93	cladire vestiar; Scd=93 mp
C2	CAS	276	atelier; Scd=276 mp
C3	CAS	304	atelier; Scd=304 mp
Total		673	

Suprafata totala masurata a imobilului= 1574 mp

Suprafata din act= 1560 mp

Executant: P.F. RUS CRISTINEL - CUI 31388981
CAT.B, SERIA RO-AR-F, NR.41

Confirm executarea masuratorilor la teren, corectitudinea intocmirii documentatiei cadastrale si corespondenta acesteia cu realitatea din teren

Cristinel Rus

Digitally signed by Cristinel Rus
DN: cn=Cristinel Rus, sn=Rus, givenName=Cristinel, serialNumber=201104209CR109, email=cristo.rus@gmail.com, l=Arad, st=Arad, c=RO
Date: 2023.09.29 11:44:53 +03'00'

Semnatura si stampila

Data: 20.09.2023

Inspector

Confirm atribuirea numarului cadastral si introducerea imobilului in sistemul integrat de cadastru si carte funciara

Semnatura si parafa

Stampila BCPI