
Plan de amplasament si delimitare a imobilului

Anexa nr.16

Scara 1: 1.000

Nr. cadastral	Suprafata masurata	Adresa imobilului
HCn2811	1521 mp	extravilanul mun. Arad
Cartea Funciara nr.		UAT ARAD

ANEXA Nr. —
la Hotărârea Consiliului Local al Municipiului Arad
Nr. 602 din 28.10.2026

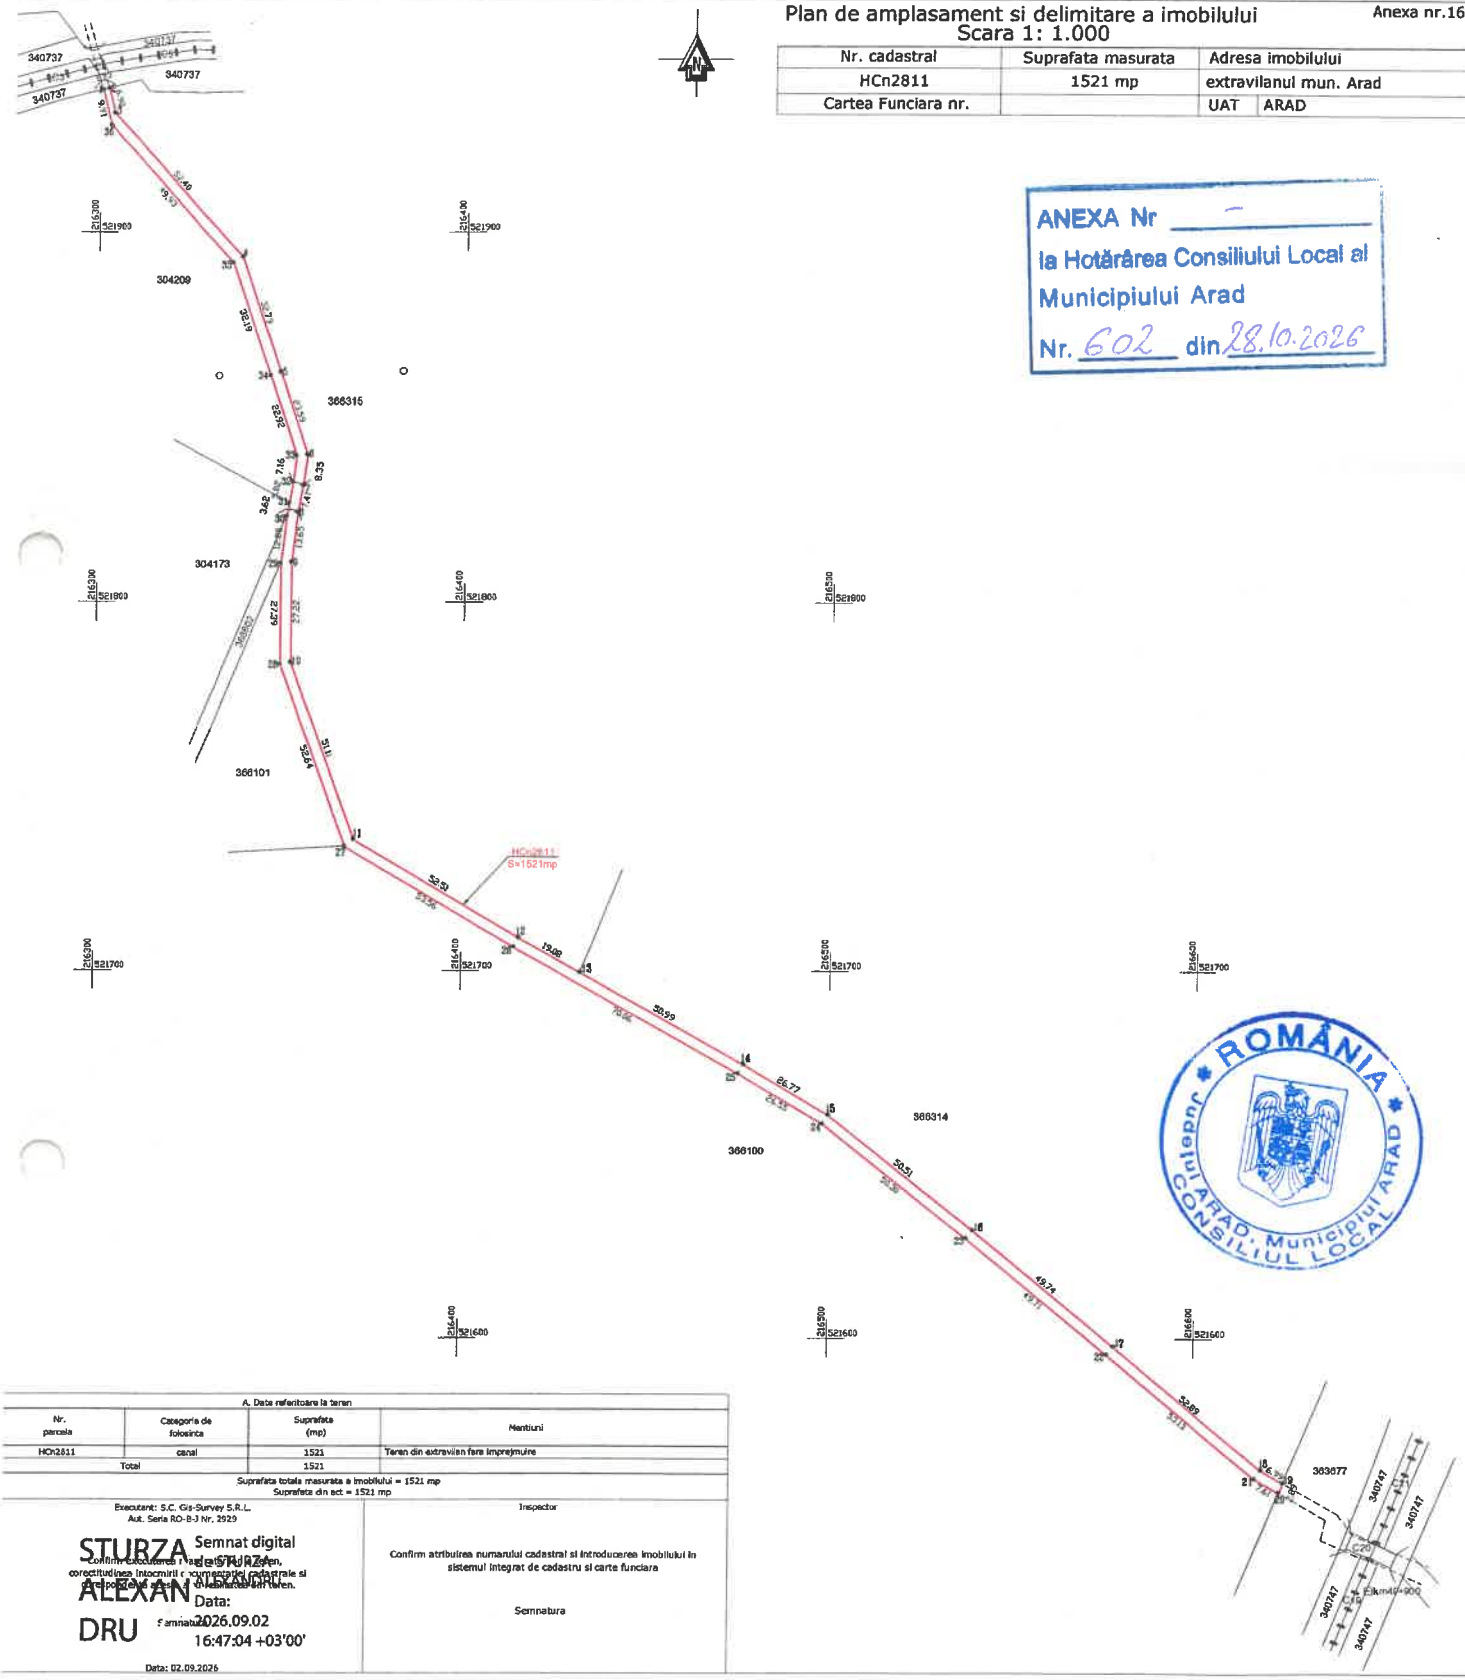

ROMANIA
Judetul ARAD
CONSILIUL LOCAL
Municipiul ARAD

A. Date referitoare la teren

Nr. parcela	Categoria de folosinta	Suprafata (mp)	Mentiuni
HCn2811	canal	1521	Teren din extravilan fara imprejmuire
Total		1521	

Suprafata totala masurata a imobilului = 1521 mp
Suprafata din act = 1521 mp

Executant: S.C. Gis-Survey S.R.L.
Aut. Seria RO-B-J Nr. 2929

STURZA ALEXANDRU
Semnat digital de STURZA ALEXANDRU
Data: 2026.09.02 16:47:04 +03'00'

Confirm executarea masuratorilor, corectitudinea intocmirii documentatiei cadastrale si faptul ca lucrarea corespunde cerintelor din caiet.

Semnatura

Data: 02.09.2026

Inspector

Confirm atribuirea numarului cadastral si introducerea imobilului in sistemul integrat de cadastru si carte funciara

Semnatura