



BUCUREȘTI, ROMÂNIA
SUCURSALA REGIONALĂ DE CĂI FERATE
TIMIȘOARA

Registrul Comertului: J2003001842352, Cod Fiscal:
15662430

Timișoara, Str. Gării, Nr. 2, Cod postal: 300166
Tel.: 0256212233, Fax: 0256493804



F 5

BENEFICIAR

S. Teșanu

Secția L8 Arad
Nr.3/3/1/5/ 393 /29.01.2026

PROCES VERBAL

Încheiat azi 29.01.2026 la Secția L8 Arad cu ocazia întrunirii comisiei Sucursalei Regionale CF Timișoara în baza telegramei nr. 3/6/1/ 124 /20.01.2026 din Divizia Tehnică pentru stabilirea amplasamentului privind **"Lucrări de construire și întocmirea documentației fazele S.F.+P.T.+D.T.A.C.+D.T.O.E. ÎN VEDEREA REALIZĂRII INVESTIȚIEI ~Reconfigurare intersecție cu sens giratoriu Str. Pompei / Str. Nicolaus Lenau, inclusiv stații de autobuz, Cf nr. 366027, 350949, 358890, 363676, 358194 Arad~", conform C.U. nr. 1569 din 01.10.2025**, depusă de terți (beneficiari) la secretariatul Diviziei Tehnice-Sucursala Regională CF Timișoara privind lucrarea:

Lucrări de construire și întocmirea documentației fazele S.F.+P.T.+D.T.A.C.+D.T.O.E. ÎN VEDEREA REALIZĂRII INVESTIȚIEI ~Reconfigurare intersecție cu sens giratoriu Str. Pompei / Str. Nicolaus Lenau, inclusiv stații de autobuz, Cf nr. 366027, 350949, 358890, 363676, 358194 Arad ~ "

În urma verificărilor în teren s-au constatat următoarele:

Intersecția de tip sens giratoriu propusă spre reconfigurare se află în intravilanul municipiului Arad.

Investiția propusă se află pe partea stângă a liniei CF 218 Timișoara Nord - Arad, linie interoperabilă, electrificată, în rambleu, domeniul public al C.N.C.F. C.F.R S.A.

Strada Nicolaus Lenau este pe partea stângă a liniei CF 218 și va fi reconfigurată între km 51+604 și km 51+627, pe o lungime de 23 m și la o distanță de 100 m la km 51+604, de 8 m la km 51+612, de 21 m la km 51+625 și de 100 m la km 51+627.

Partea carosabilă a străzii Nicolaus Lenau care va fi reconfigurată va fi pe partea stângă a liniei CF 218 între km 51+610 și km 51+624 pe o lungime de 14 m și la o distanță de 100 m la km 51+610, de 8 m la km 51+612 și de 100 m la km 51+624.


Odată cu modernizarea străzii se va realiza pe partea stângă a acesteia o pistă de biciclete cu lățimea de 2 m. Pista este proiectată pe partea stângă a liniei CF 218 Timișoara Nord - Arad între km 51+619 și km 61+625 și la o distanță de 22 m la km 51+619 și de 100 m la km 51+625.

Pe partea dreaptă a străzii este prevăzut spațiu verde. Acesta se va realiza pe partea stângă a liniei CF 218 între km 51+606 și km 51+610 pe o lungime de 4 m și la o distanță de 8 m la km 51+606, de 100 m la km 51+606 și de 95 m la km 51+610.

Tot aici se va reloca și un stâlp de iluminat stradal public. Acesta se va regăsi tot pe partea stângă a liniei CF 218 la km 51+623 la distanța de 62 m.

Distanțele raportate la strada Nicolaus Lenau au fost măsurate din linia 3, stația Aradu Nou. Linia 3 este linie interoperabilă, electrificată, în rambleu, domeniul public al C.N.C.F C.F.R S.A, iar între km 51+600 și km 51+700 are următoarele date caracteristice: sină tip 49, traverse de beton, prindere indirectă, cale cu joante.

Strada Pompei este pe partea stângă a liniei CF 218. Reconfigurarea acesteia se va realiza între km 51+710 și km 51+755 pe o lungime de 45 m și la o distanță de 100 m la km 51+710, de 96 m la km 51+724, de 90 m la km 51+755 și de 100 m la km 51+755. Pe partea dreaptă a străzii se va realiza o pistă de biciclete cu lățimea de 2 m. Pista este

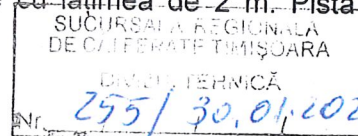

proiectată pe partea stângă a liniei CF 218 Timișoara Nord – Arad între km 51+710 și km 51+755 pe o lungime de 45 m și la o distanță de 100 m la km 51+710 și de 90 m la km 51+755.

Distanțele raportate la strada Pompei au fost măsurate din linia CF 218 Timișoara Nord – Arad.

Limita zonei cadastrale CFR pe partea stângă a liniei CF 218 între km 51+500 și km 51+750 este după cum urmează: de 23 m la km 51+524, de 71 m la km 51+518, de 60 m la km 51+614 și de 46 m la km 51+715 rezultă că viitoarea investiție se va afla parțial pe zona cadastrală CFR, parțial pe zona de siguranță CFR și parțial pe zona de protecție a liniei CF 218 Timișoara Nord – Arad.

Datele caracteristice ale liniei CF 218 Timișoara Nord - Arad între km 51+500 și km 51+700 sunt următoarele: șină tip 60, traverse BA T17, prindere K, cale sudată.

Punct de vedere WEBUILD

Având în vedere lucrările prevăzute în cadrul proiectului de reabilitare feroviară Modernizarea Liniei Feroviare Caransebeș – Timișoara – Arad Lot 4 Ronaț Triaj Gr. D – Arad, mai exact demolarea și reconstruirea pasajului PA05 la km. pr. 0+551, se propune menținerea unei distanțe de minim 16,00m față de ax pasaj existent pentru lucrările de asfaltare a străzii Nicolaus Lenau.

Punct de vedere Supvizor

Proiectul va ține cont de lucrările de reabilitare a liniei 218 din proiectul de Modernizarea Liniei Feroviare Caransebeș – Timișoara – Arad Lot 4 Ronaț Triaj Gr. D – Arad.

OBS.

S-a cerut și s-a modificat în 3 exemplare planșa Nr. PS 03 din documentație conform cerințelor impuse de către Webuild. Acestea au fost atașate la prezentul Proces Verbal. În urma modificărilor făcute se poate aviza documentația.

În zona amplasamentului nu există instalații SCB, IFTE, TTR.

COMISIA REGIONALĂ
SECȚIA L3 TIMISOARA
Ing. DOBRE Mădălin

Secția IFTE Arad
BORDEANU Sergiu


Secția CT2 Arad
Alexandru TĂUCEAN

ANTREPRENOR (Asocierea Webuild SPA - Partecipazioni Italia SPA - Salcef SPA)
Ing. SIMOC Alexandru (Webuild SPA)

SUPERVIZOR (Asocierea SC BAICONS IMPEX SRL si SC AREX LIDER COMPANY SRL)
Ing. ȘERB Adrian

BENEFICIAR
MUNICIPIUL ARAD
prin
S.C. DROMCONS S.R.L.
ȚOLE Daniel



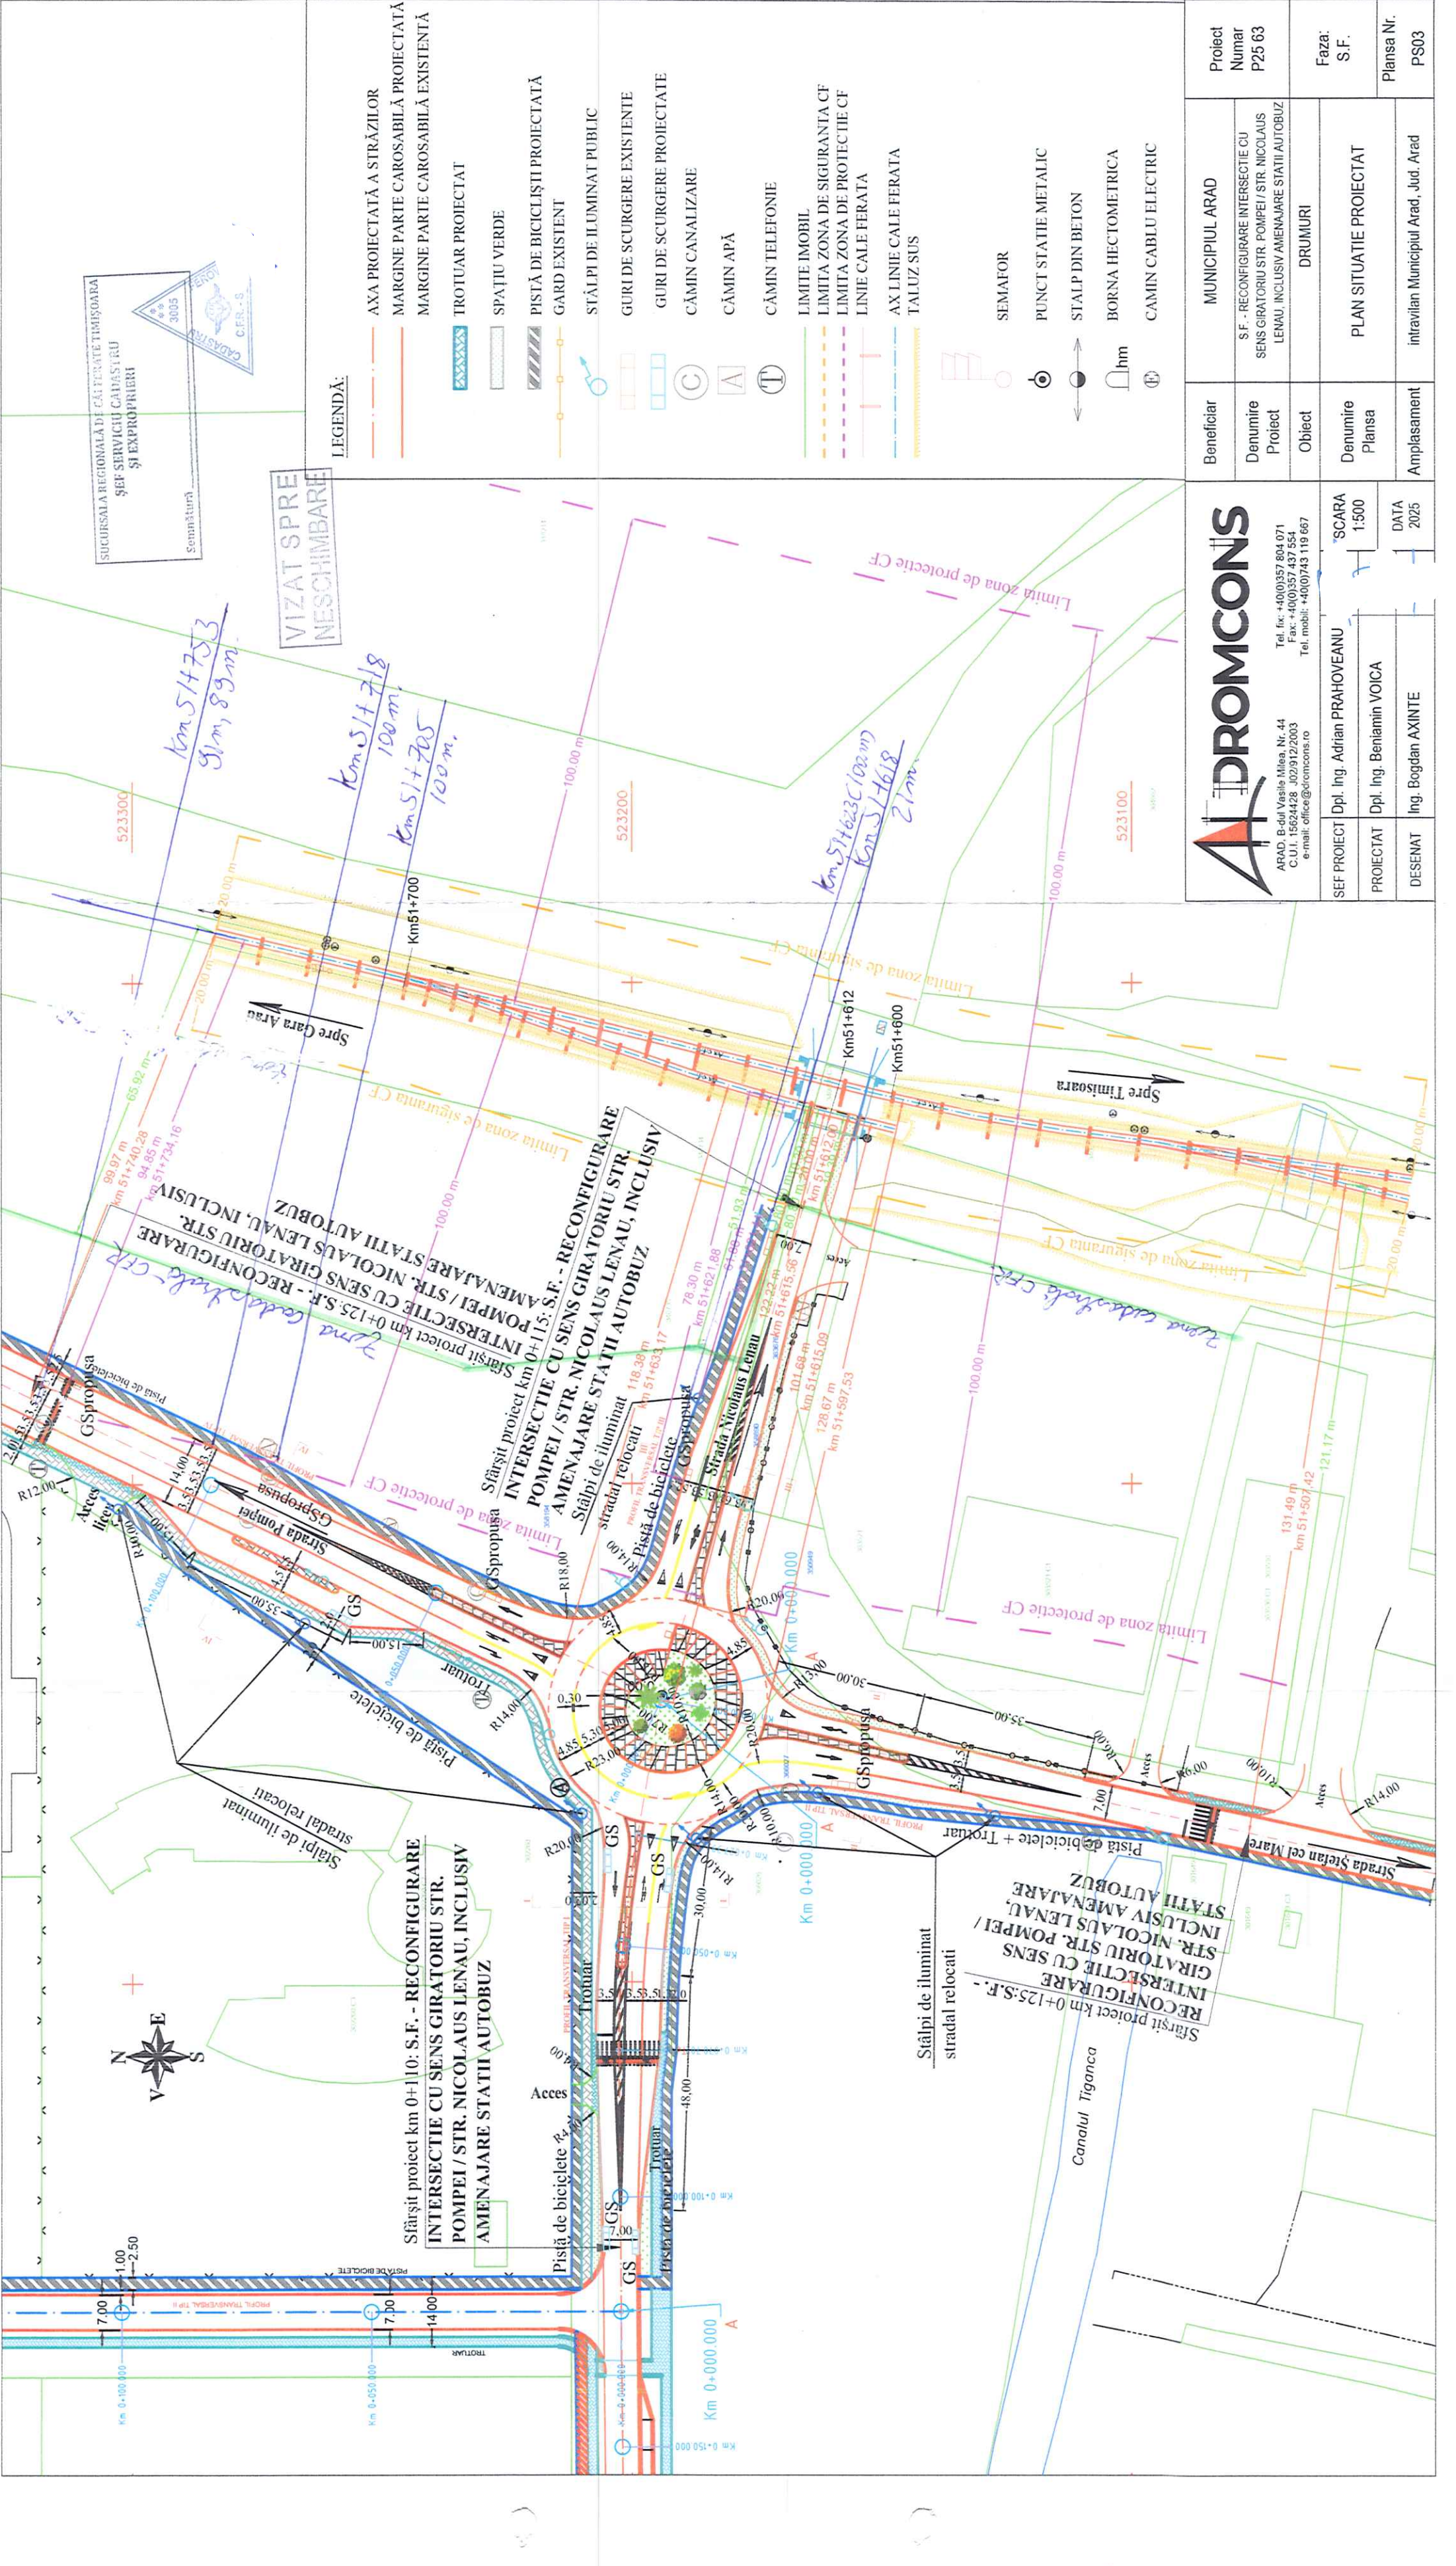

VIZAT SPRE
NESCIMBARE

LEGENDA:

- AXA PROIECTATA A STRAZILOR
- MARGINE PARTE CAROSABILA PROIECTATA
- MARGINE PARTE CAROSABILA EXISTENTA
- TROTUAR PROIECTAT
- SPAȚIU VERDE
- PISTĂ DE BICICLIȘTI PROIECTATĂ
- GARD EXISTENT
- STĂLPI DE ILUMINAT PUBLIC
- GURI DE SCURGERE EXISTENTE
- GURI DE SCURGERE PROIECTATE
- CĂMIN CANALIZARE
- CĂMIN APĂ
- CĂMIN TELEFONIE
- LIMITE IMOBIL
- LIMITA ZONA DE SIGURANTA CF
- LIMITA ZONA DE PROTECTIE CF
- LINEIE CALE FERATA
- AX LINEIE CALE FERATA
- TALUZ SUS

- SEMAFOR
- PUNCT STATIE METALIC
- STALP DIN BETON
- BORNA HECTOMETRICA
- CAMIN CABLU ELECTRIC

 DROMCONS ARAD, B-dul Vestilor Mica, Nr. 44 C.U.I. 15624428, J02912/2003 e-mail: office@dromcons.ro Tel. fix: +40(0)357 804 071 Fax: +40(0)357 437 554 Tel. mobil: +40(0)743 119 667		Beneficiar		MUNICIPIUL ARAD	Proiect Numar P25 63
Denumire Proiect		S.F. - RECONFIGURARE INTERSECIEI CU SENS GIRATORIU STR. POMPEI / STR. NICOLAUS LENAU, INCLUSIV AMENAJARE STATII AUTOBUZ			
Obiect		DRUMURI			
Denumire Plansa		PLAN SITUATIE PROIECTAT		Faza: S.F.	
Amplasament		intravilan Municipiul Arad, Jud. Arad		Plansa Nr. PS03	
SEF PROIECT	Dpl. Ing. Adrian PRAHOVEANU		SCARA 1:500		
PROIECTAT	Dpl. Ing. Benjamin VOICA		DATA 2025		
DESENAT	Ing. Bogdan AXINTE				



ARAD, B-dul Vasile Milea Nr. 44
C.U.I. 1562428, 029122003
e-mail: office@dromcons.ro
Tel. fix: +400357 804 071
Fax: +400357 437 554
Tel. mobil: +400743 119 667