


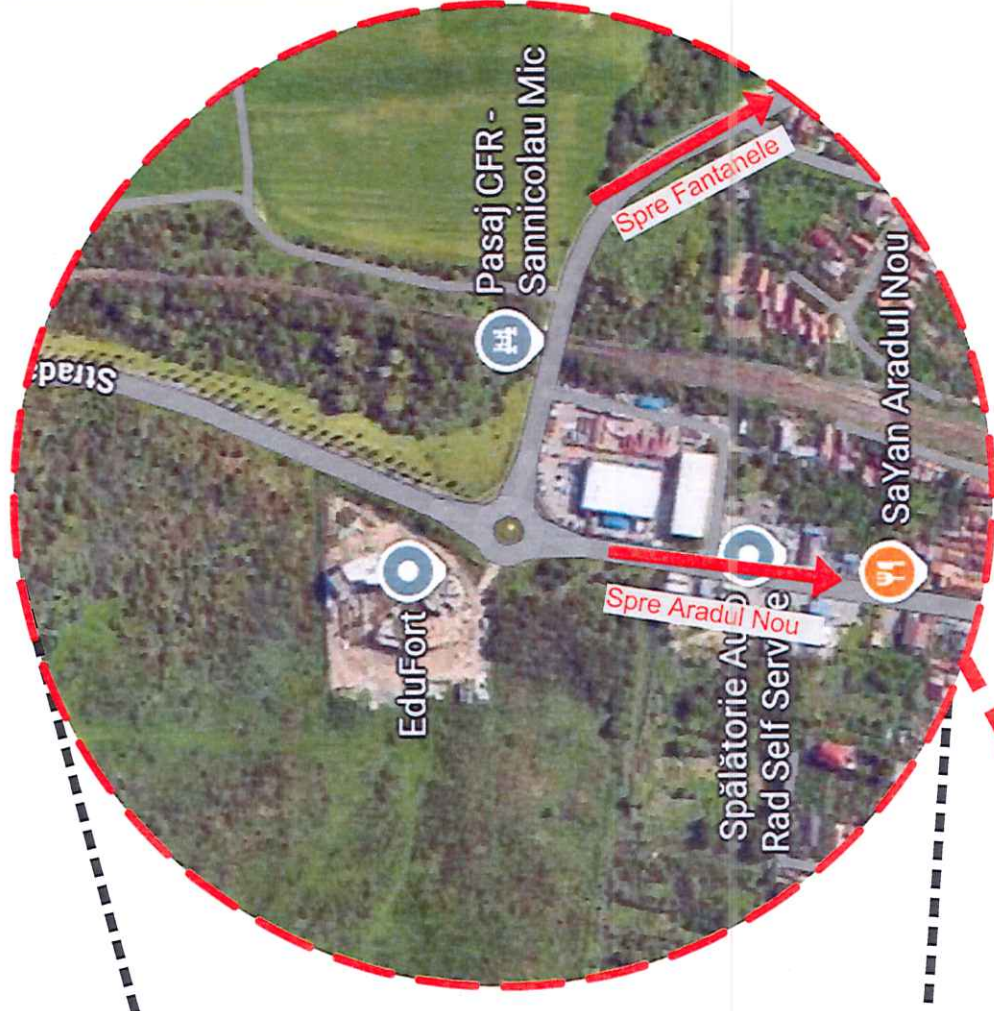


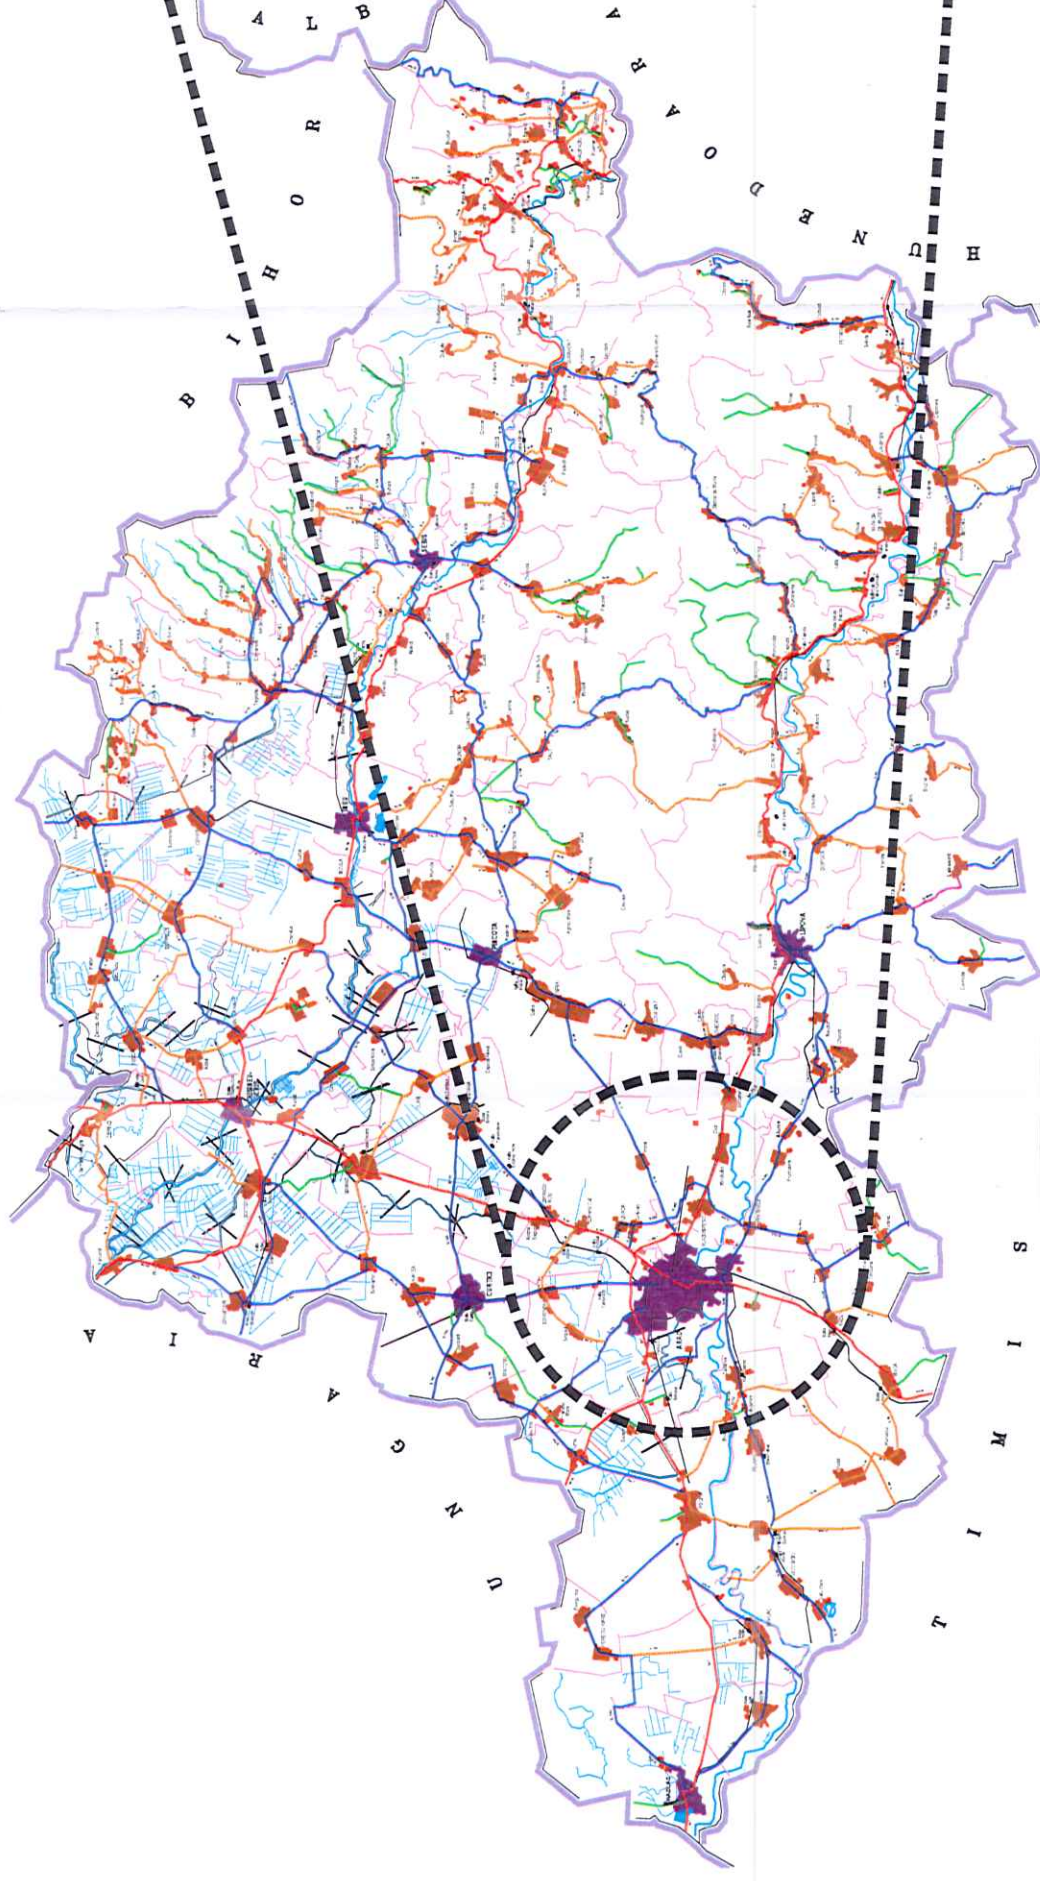

 DROMCONS ARAD, B-dul Vasile Milea, Nr. 44 C.U.I. 19624128 J0291923003 e-mail: office@dromcons.ro Tel. fix: +40(0)357 804 071 Fax: +40(0)357 437 554 Tel. mobil: +40(0)743 119 667		MUNICIPIUL ARAD S.F. - RECONFIGURARE INTERSECȚIE CU SENS GIRATORIU STR. POMPEI I STR. NICOLAUS LENAU, INCLUSIV AMENAJARE STATII AUTOBUZ DRUMURI		Beneficiar	Proiect	Proiect	Numar P25 63
SEF PROIECT	Dpl. Ing. Adrian PRAHOVEANU	SCARA 1:5000 1:10000	Faza: S.F.	Planșa Nr.	P101	Denumire Planșa	PLAN DE INCADRARE IN ZONA
PROIECTAT	Ing. Bogdan AXINTE	DATA 2025	Obiect	Amplasament	intravilan Municipiul Arad, Jud. Arad	Denumire Proiect	S.F. - RECONFIGURARE INTERSECȚIE CU SENS GIRATORIU STR. POMPEI I STR. NICOLAUS LENAU, INCLUSIV AMENAJARE STATII AUTOBUZ
DESENAT	Ing. Bogdan AXINTE						

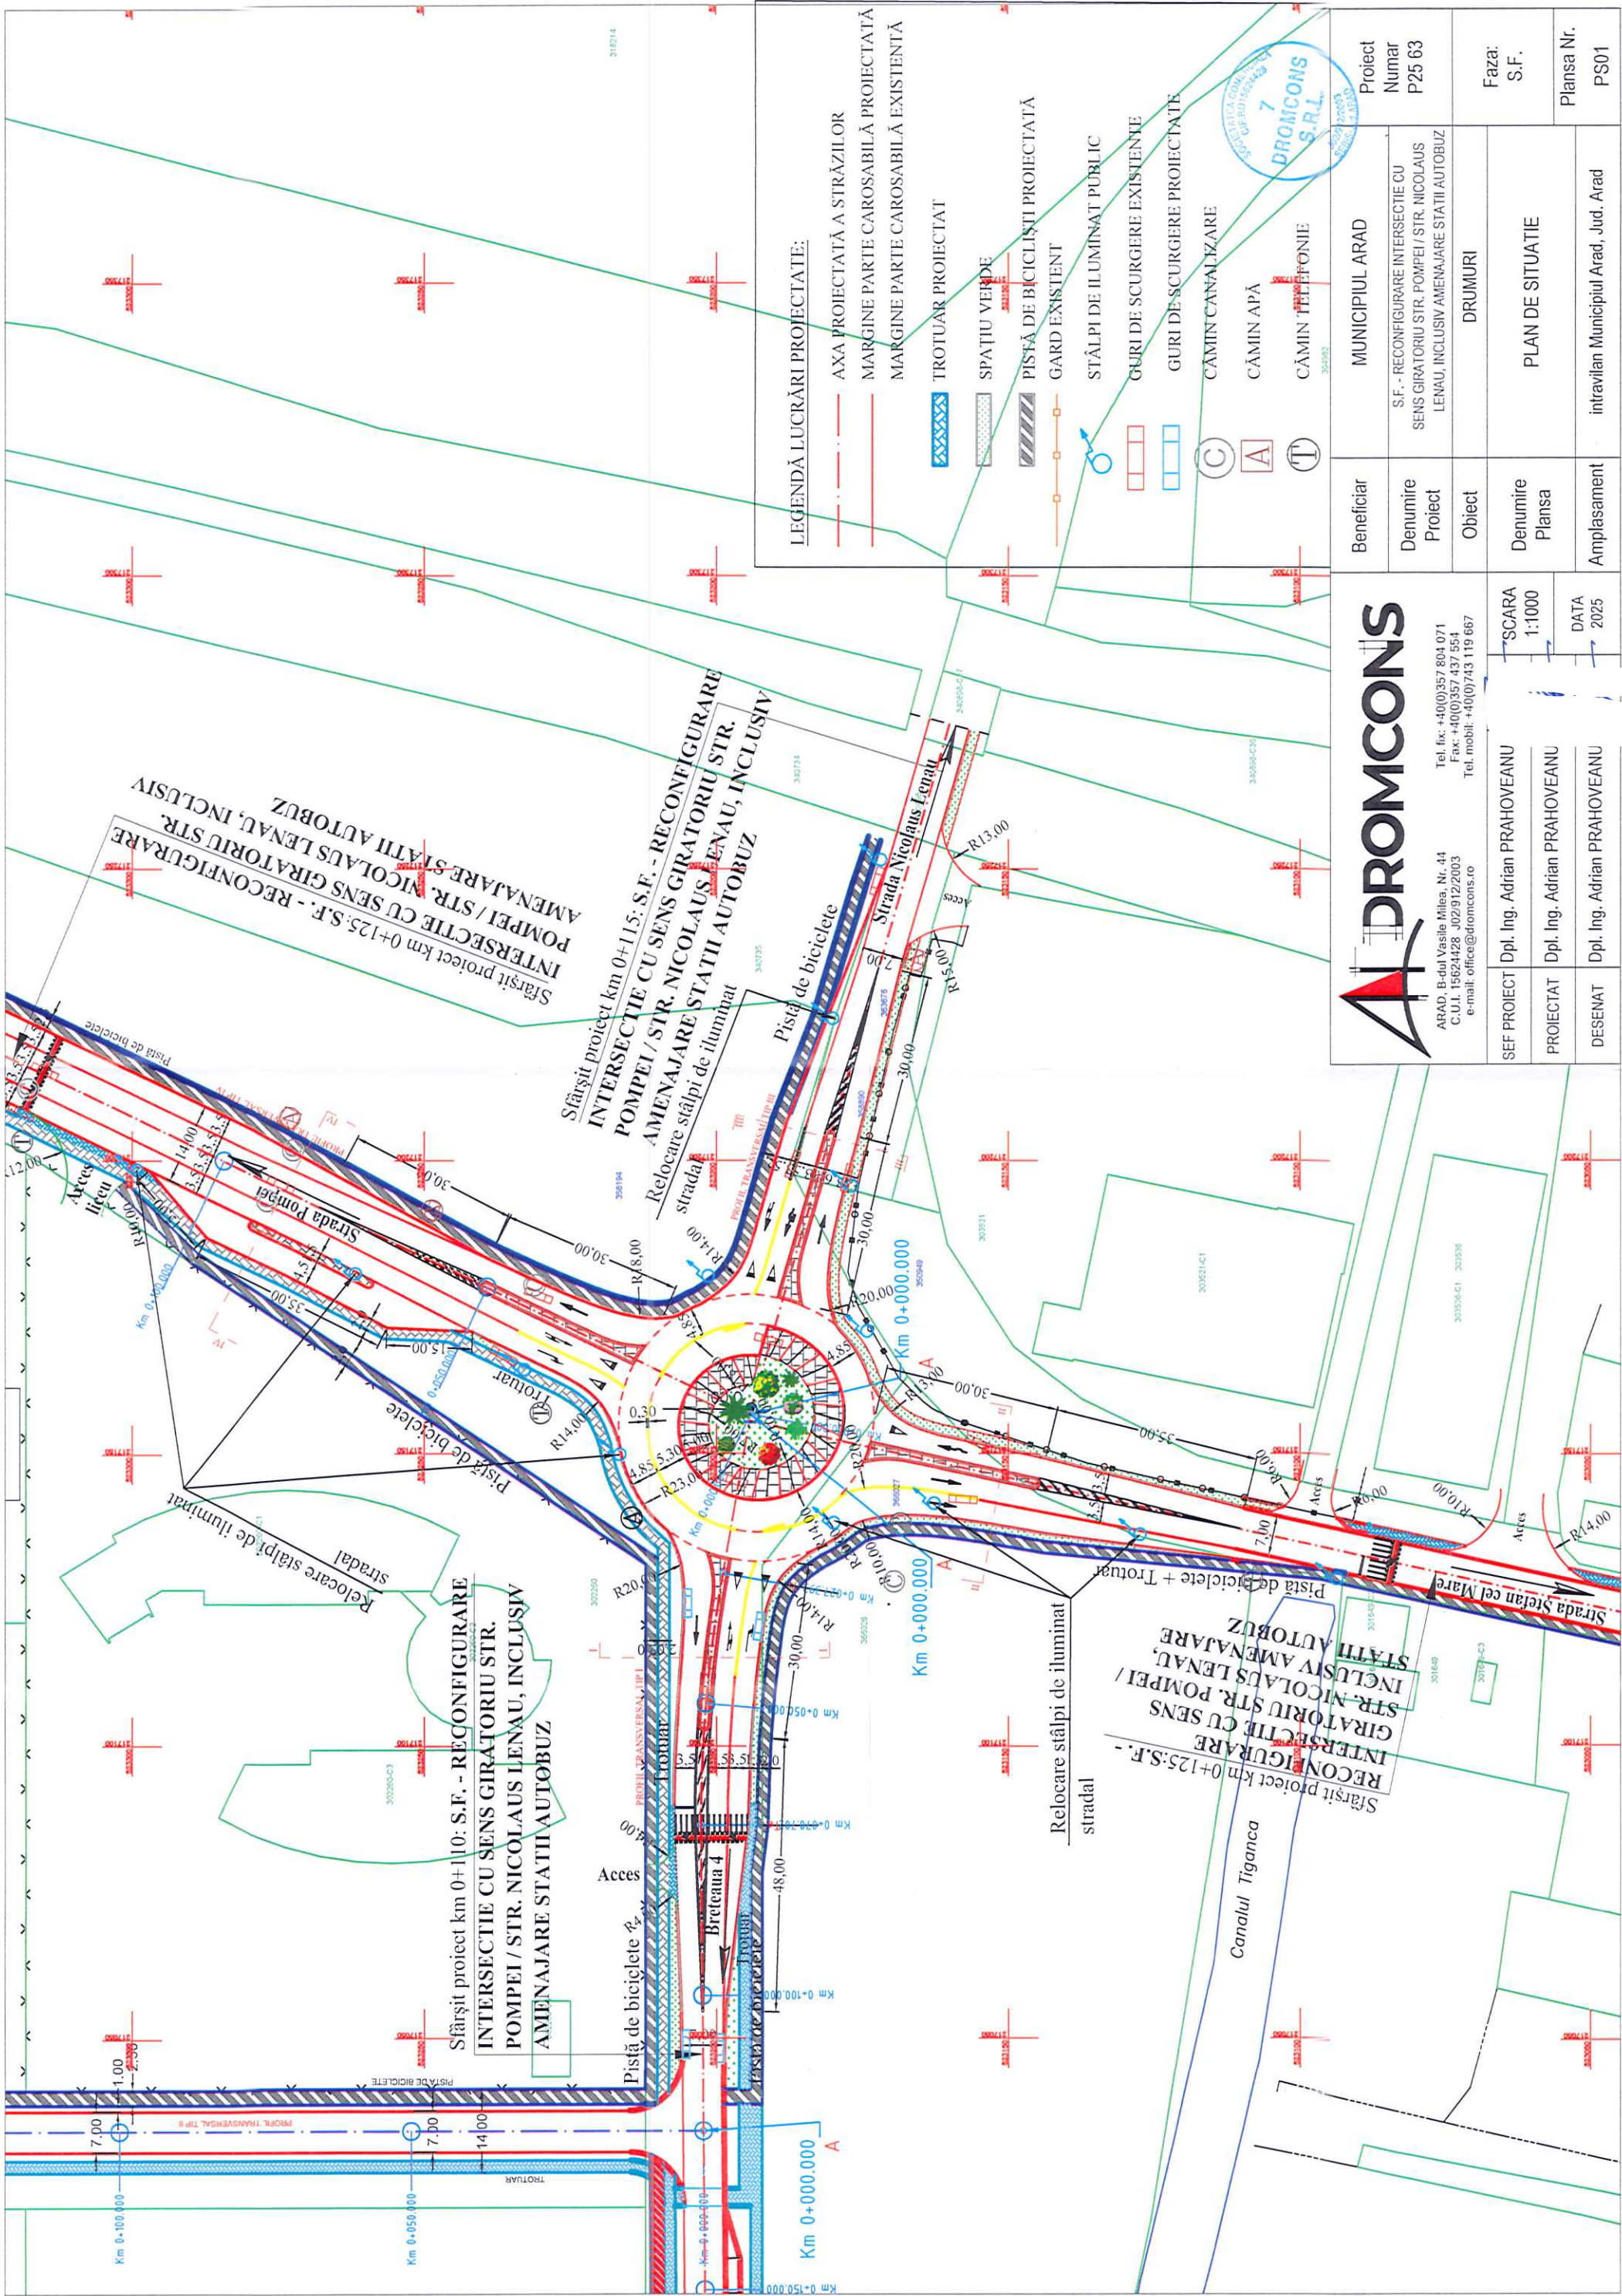

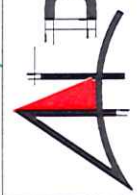

DROMCONS

Tel. fix: +40(0)357 804 071

Fax: +40(0)357 437 554


C.U.I. 15624428 J02/9/2/2003

e-mail: office@dromcons.ro

SEF PROIECT	Dpl. Ing. Adrian PRAHOVEANU	SCARA
PROIECTAT	Dpl. Ing. Adrian PRAHOVEANU	1:1000
DESENAT	Dpl. Ing. Adrian PRAHOVEANU	DATA 2025

Beneficiar	MUNICIPIUL ARAD	Proiect Numar	P25 63
Denumire Proiect	S.F. - RECONFIGURARE INTERSECȚIE CU SENS GIRATORIU STR. POMPEI / STR. NICOLAUS LENAU, INCLUSIV AMENAJARE STATII AUTOBUZ	Faza:	S.F.
Obiect	DRUMURI	Plansa Nr.	PS01
Denumire Plansa	PLAN DE SITUATIE		
Amplasament	intravilan Municipiul Arad, Jud. Arad		

PROFIL TRANSVERSAL TIP I
Scara 1:50

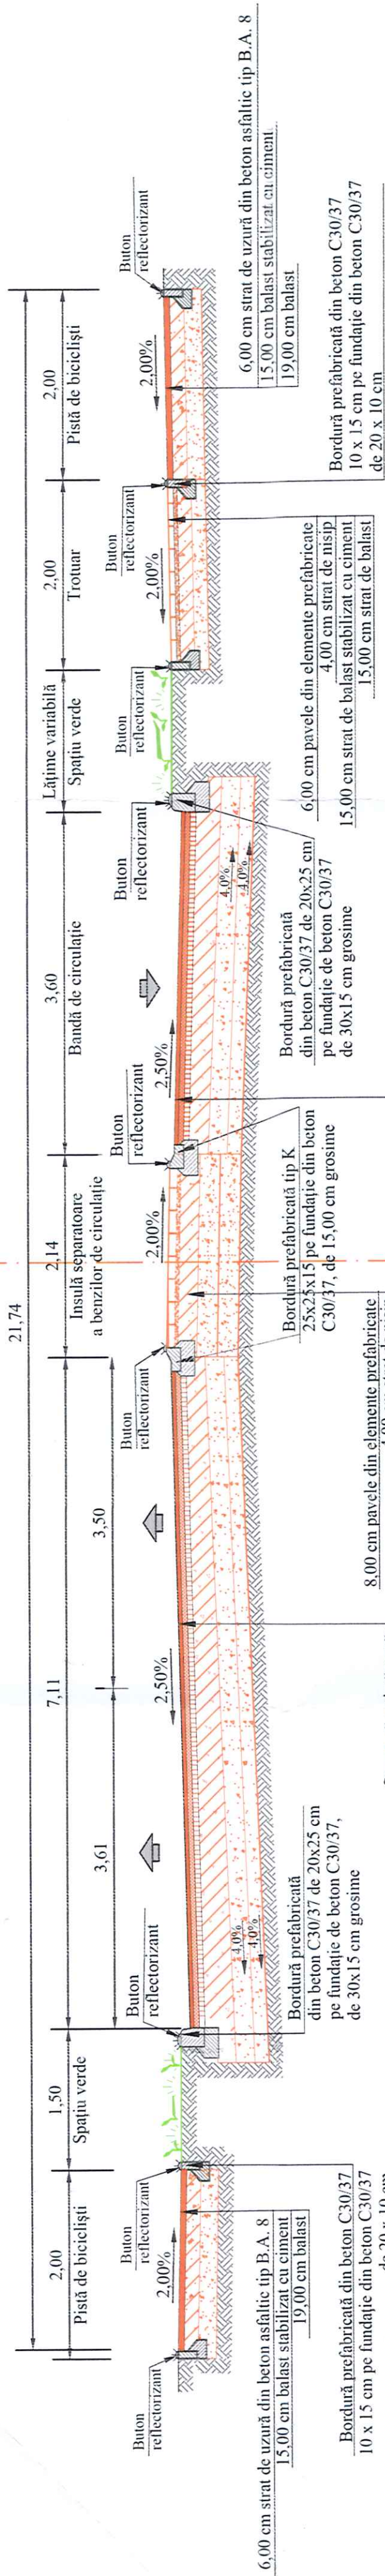


- Structură rutieră nouă:
- 4,00 cm străt de uzură din beton asfaltic tip B.A. 16
 - 6,00 cm străt de legătură din beton asfaltic tip B.A.D. 22.4
 - 6,00 cm străt de bază din anrobat bituminos tip A.B. 22.4
 - 20,00 cm străt de fundație din balast stabilizat cu ciment
 - 15,00 cm străt de formă din balast
 - geotextil

PROFIL TRANSVERSAL TIP II
Scara 1:50



Se frezează 6,00 cm grosime pentru aşezarea geocompozitului

Element pentru împiedicarea transmiterii fisurilor pe rostul dintre carosabilul existent şi lărgiri

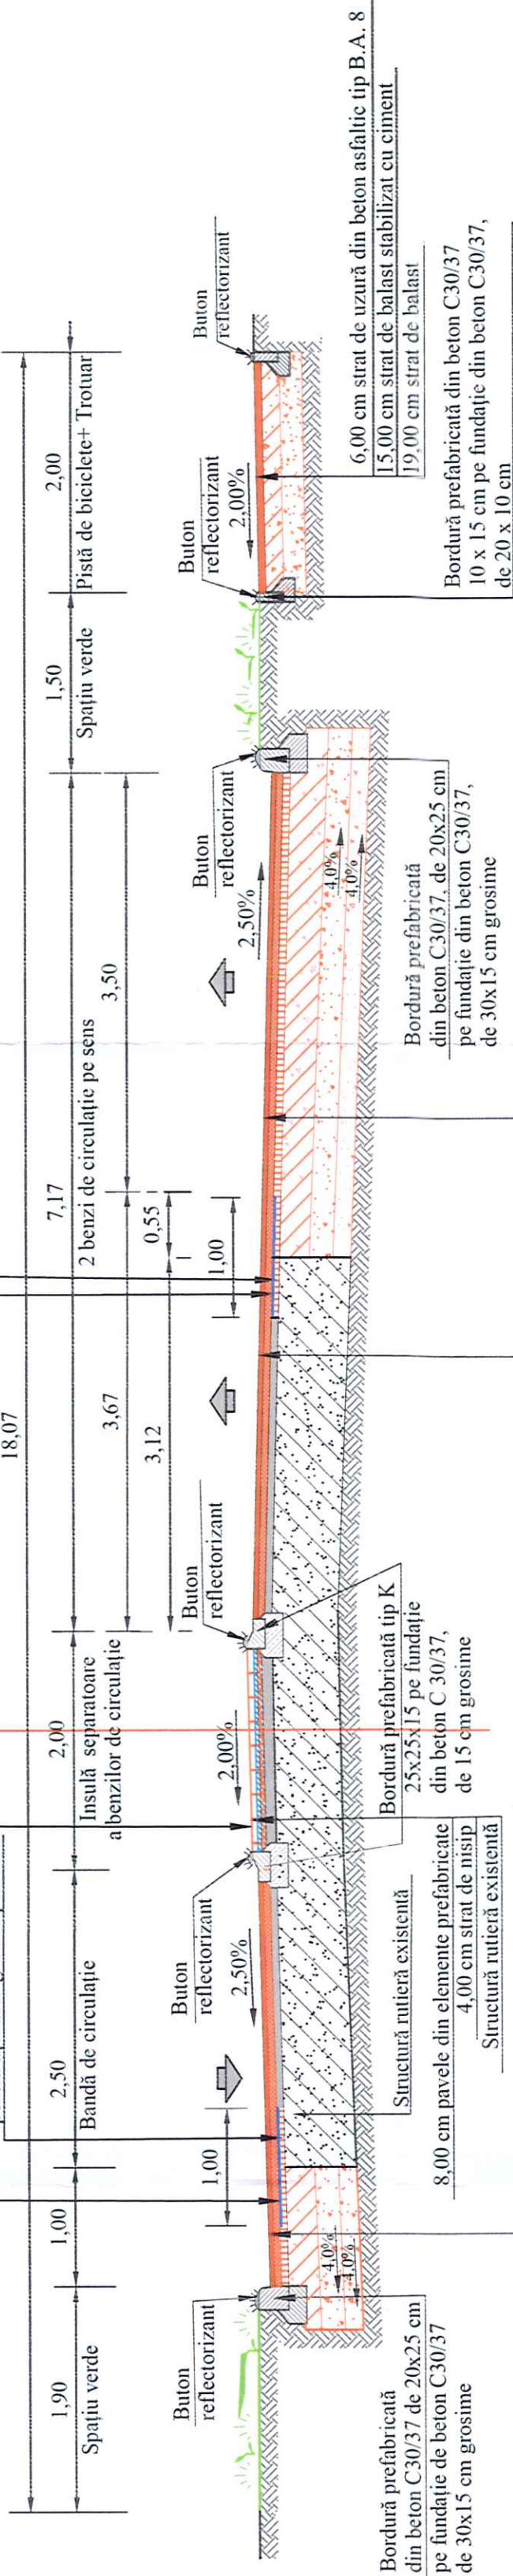

- Structură rutieră nouă aplicată pe casete:
- 4,00 cm străt de uzură din beton asfaltic tip B.A. 16
 - 6,00 cm străt de legătură din beton asfaltic tip B.A.D. 22.4
 - 6,00 cm străt de bază din anrobat bituminos tip A.B. 22.4
 - 20,00 cm străt de fundație din balast stabilizat cu ciment
 - 15,00 cm străt de formă din balast
 - geotextil


Se frezează 6,00 cm grosime pentru aşezarea geocompozitului

Element pentru împiedicarea transmiterii fisurilor pe rostul dintre carosabilul existent şi lărgiri

- Structură rutieră nouă aplicată pe casete:
- 4,00 cm străt de uzură din beton asfaltic tip B.A. 16
 - 6,00 cm străt de legătură din beton asfaltic tip B.A.D. 22.4
 - 6,00 cm străt de bază din anrobat bituminos tip A.B. 22.4
 - 20,00 cm străt de fundație din balast stabilizat cu ciment
 - 15,00 cm străt de formă din balast
 - geotextil


Detaliu structură rutieră
Scara 1:10

a) pe existent

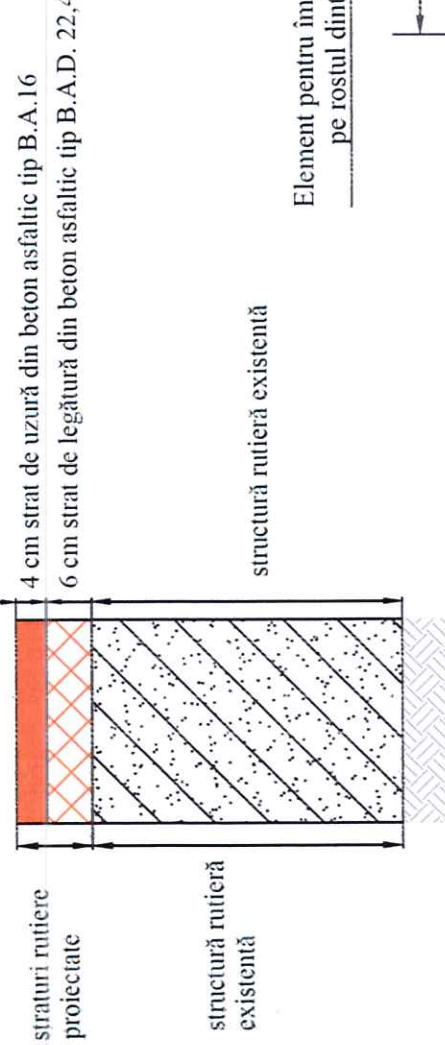

Detaliu structură rutieră
Scara 1:10


b) pe casete

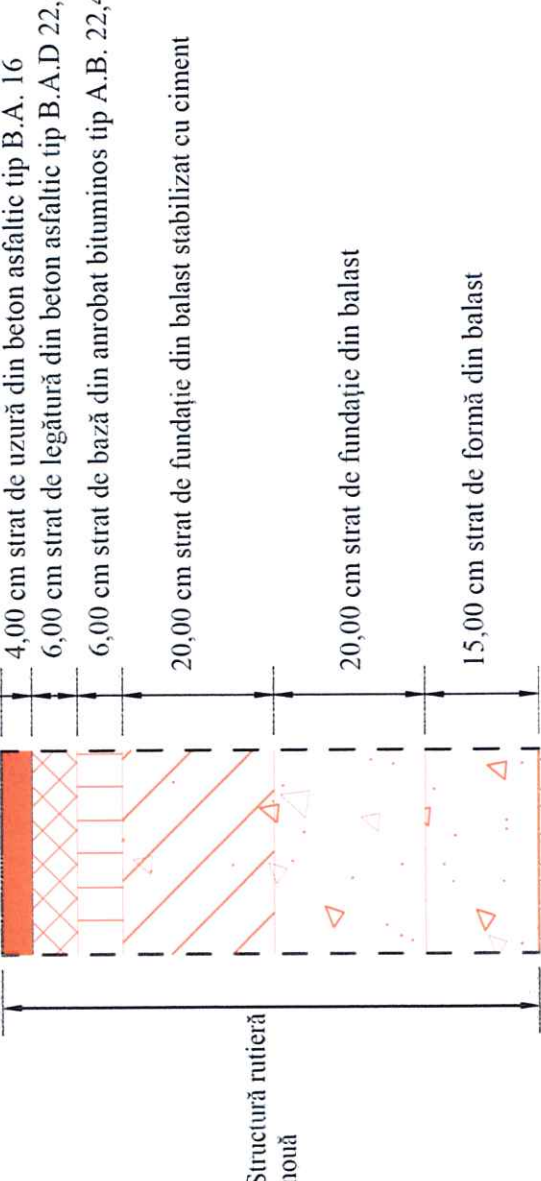

Beneficiar		MUNICIPIUL ARAD	Proiect	Numar	P25 63
Denumire		S.F. RECONFIGURARE INTERSECȚIE CU SENS GIRATORIU STR. POMPEI / STR. NICOLAUS LENAU, INCLUSIV AMENAJARE STATII AUTOBUZ	Proiect		
Obiect		DRUMURI	Obiect		
Denumire		PROFIL TRANSVERSAL TIP I SI II	Denumire		
Plansa		DATA	Plansa		
Amplasament		intravilan Municipiul Arad, Jud. Arad	Amplasament		
Faza:		S.F.	Faza:		
Planşa Nr.		PTT01	Planşa Nr.		



PROFIL TRANSVERSAL TIP III

Scara 1:50

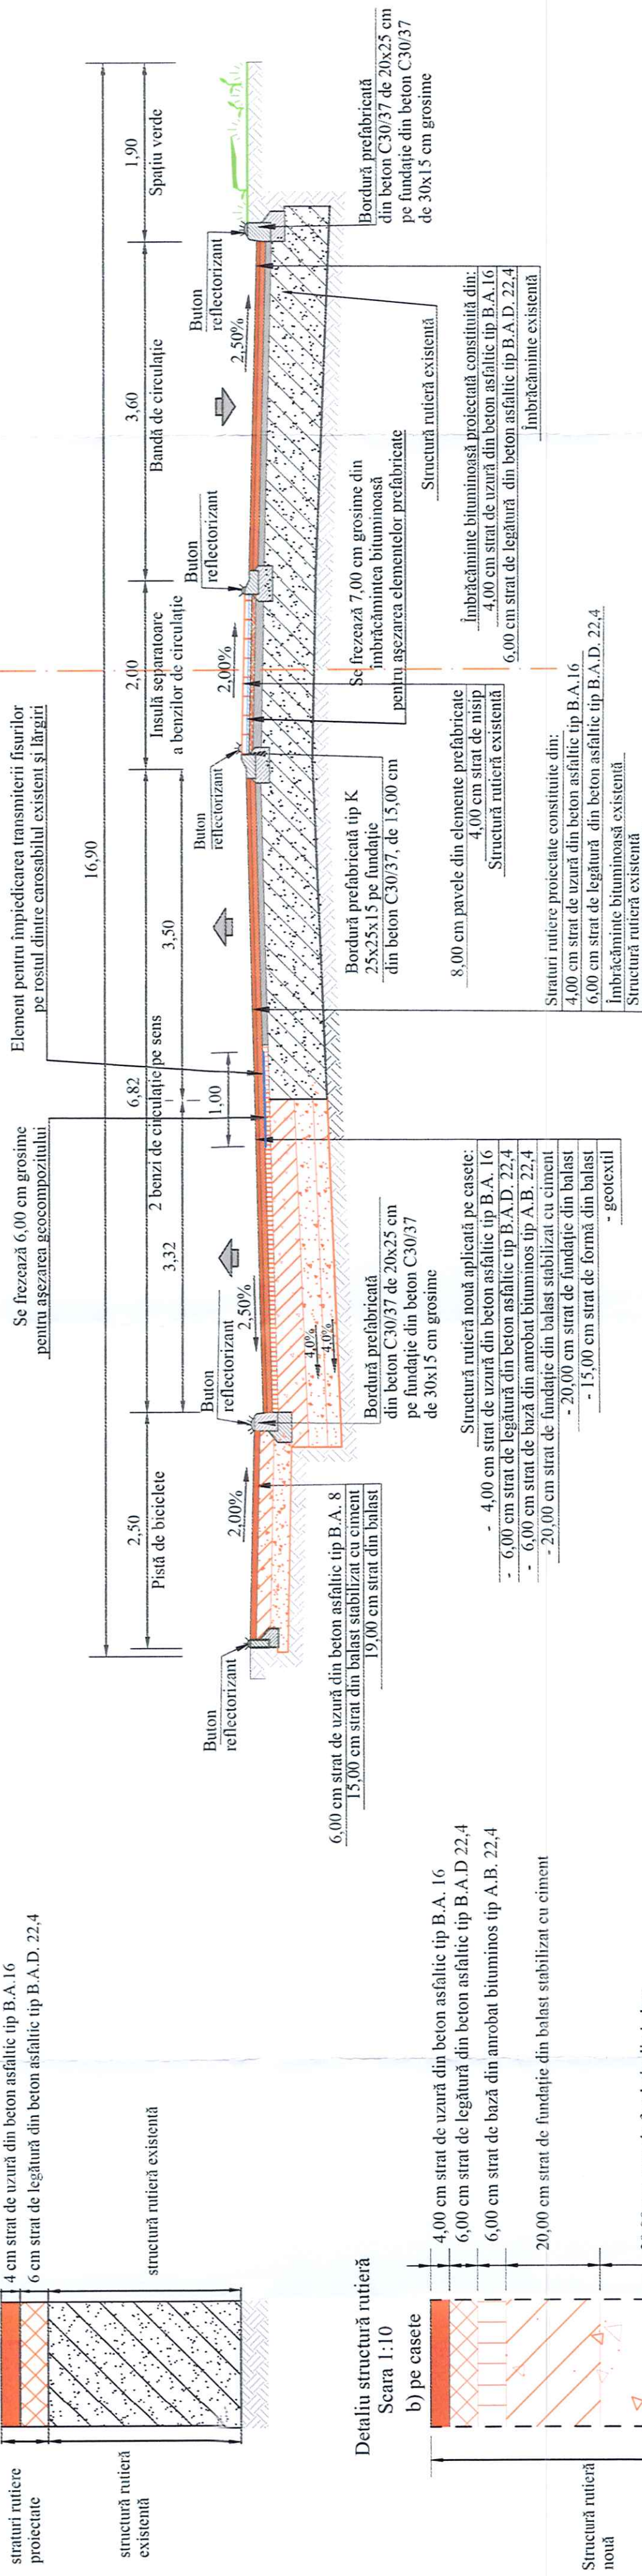


PROFIL TRANSVERSAL TIP IV

Scara 1:50

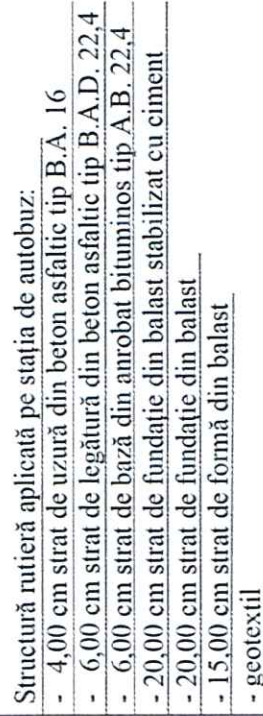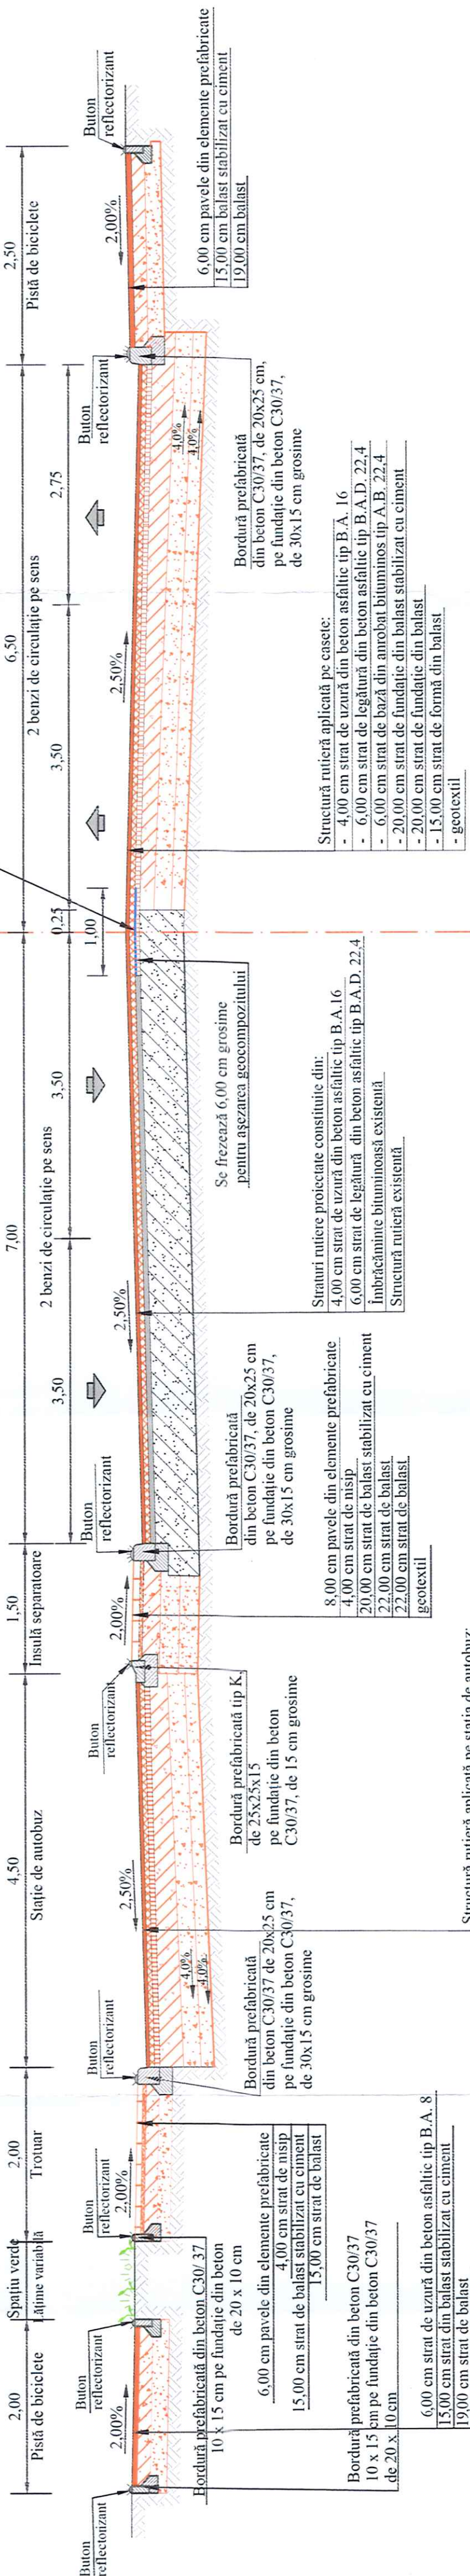

DROMCONS Tel. fax: +400357 804 071 Fax: +400357 443 153 Tel. mobil: +40040 141 1667 e-mail: office@dromcons.ro ARAD, B-d-alei Vasile Milea, Nr. 44 C.U.I. 11592428 J202312003	Beneficiar		MUNICIPIUL ARAD	Proiect Numar P25 63 P25 63
	Denumire Proiect	S.F. - RECONFIGURARE INTERSECȚIE CU SENSI GIRATORIU STR. POMPEI / STR. NICOLAE LENAU INCLUSIV AMENAJARE STATII AUTOBUIZ		
	Obiect	DRUMURI		
	Denumire Planșa	PROFIL TRANSVERSAL TIP III SI IV		
	Amplasament	intravilan Municipiul Arad, Jud. Arad		
Faza: S.F.		Planșa Nr. PT02		

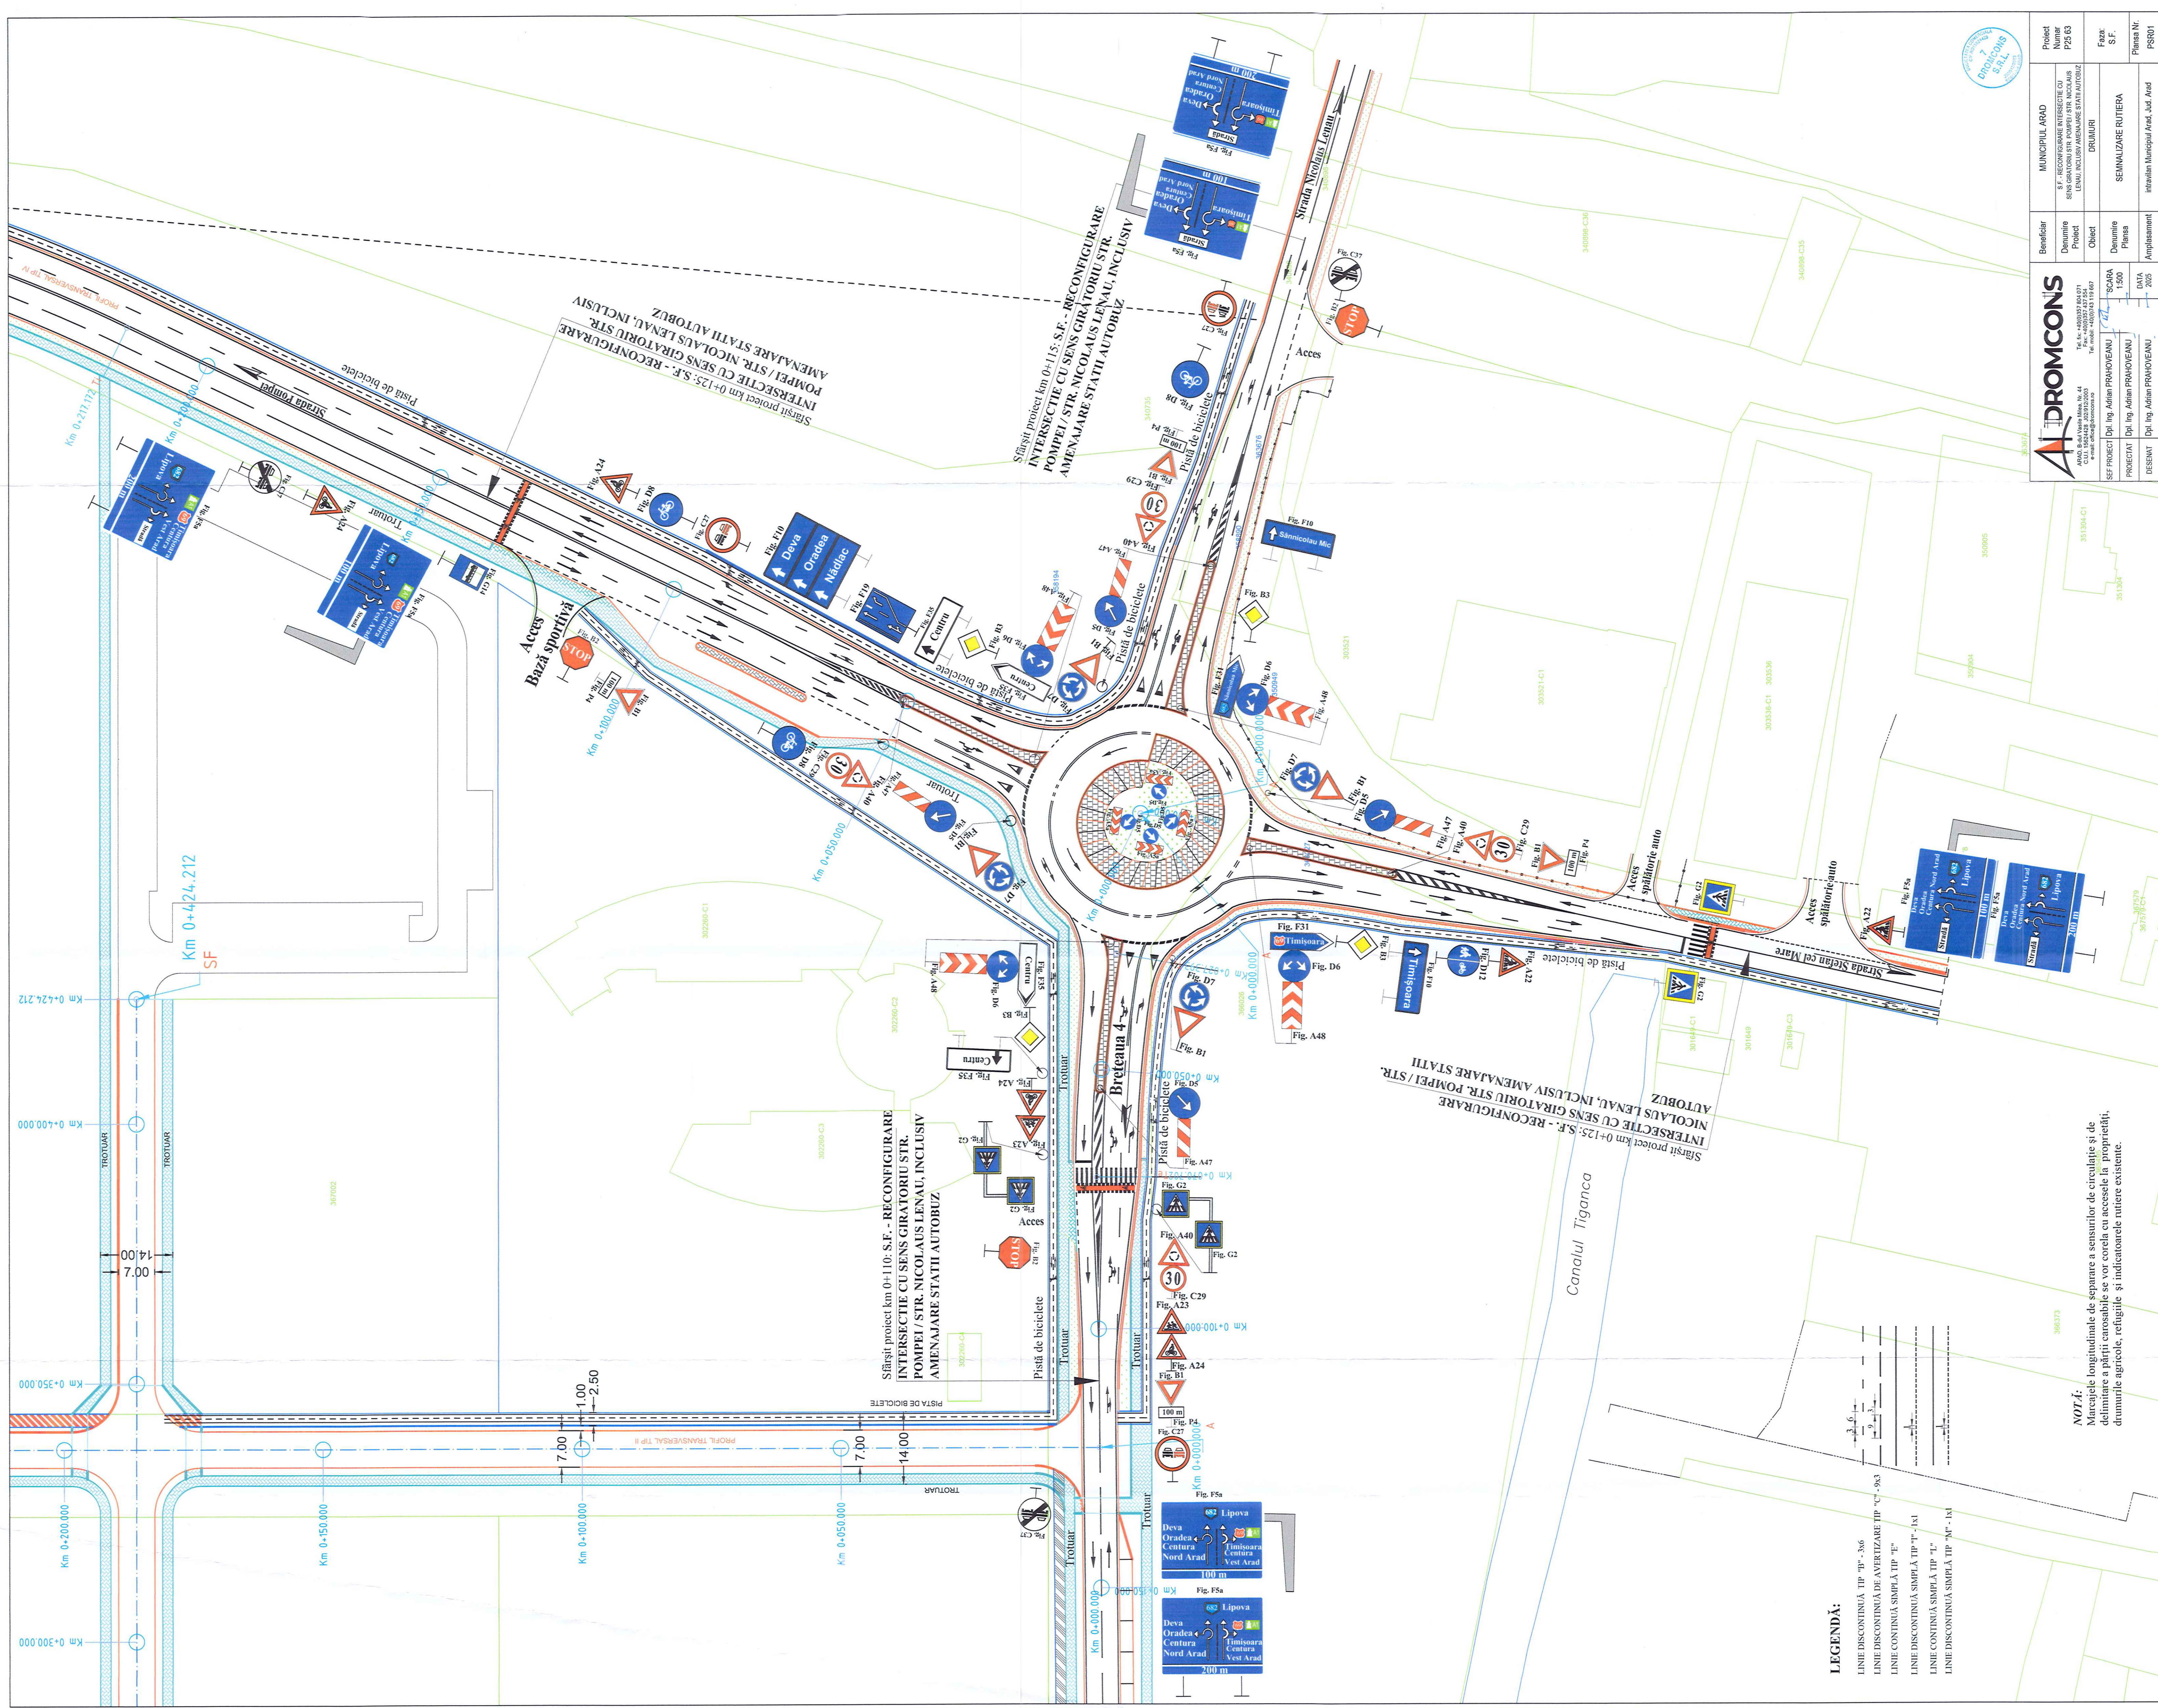


NOTĂ:
Marcaje longitudinale de separare a sensurilor de circulație și de delimitare a părții cunoscute se vor corela cu accesele la proprietăți, drumurile agricole, rețigile și indicatoarele rutiere existente.

LEGENDĂ:

- LINE DISCONTINUĂ TIP "D" - 3x6
- LINE DISCONTINUĂ DE AVERTIZARE TIP "C" - 9x3
- LINE DISCONTINUĂ SIMPLĂ TIP "E"
- LINE DISCONTINUĂ SIMPLĂ TIP "T" - 1x1
- LINE DISCONTINUĂ SIMPLĂ TIP "L"
- LINE DISCONTINUĂ SIMPLĂ TIP "M" - 1x1

Proiect Nume P25 G3	MUNICIPIUL ARAD	Beneficiar	Proiect Nume P25 G3
S.F. - RECONFIGURARE INTERSECȚIE CU SENSE GRĂTORIU STR. NICOLAE LENAU, INCLUSIV AMENAJARE STATII AUTOBUZ	DRUMURI	Obiect	Obiect
S.F. - SEMNALIZARE RUTIERA	SEMNALIZARE RUTIERA	Proiectat Dipl. Ing. Adrian PRAHOVEANU	Proiectat Dipl. Ing. Adrian PRAHOVEANU
Planșă Nr. PS001	Amplasament Intravilan Municipiul Arad, Jud. Arad	Desenat Dipl. Ing. Adrian PRAHOVEANU	Desenat Dipl. Ing. Adrian PRAHOVEANU

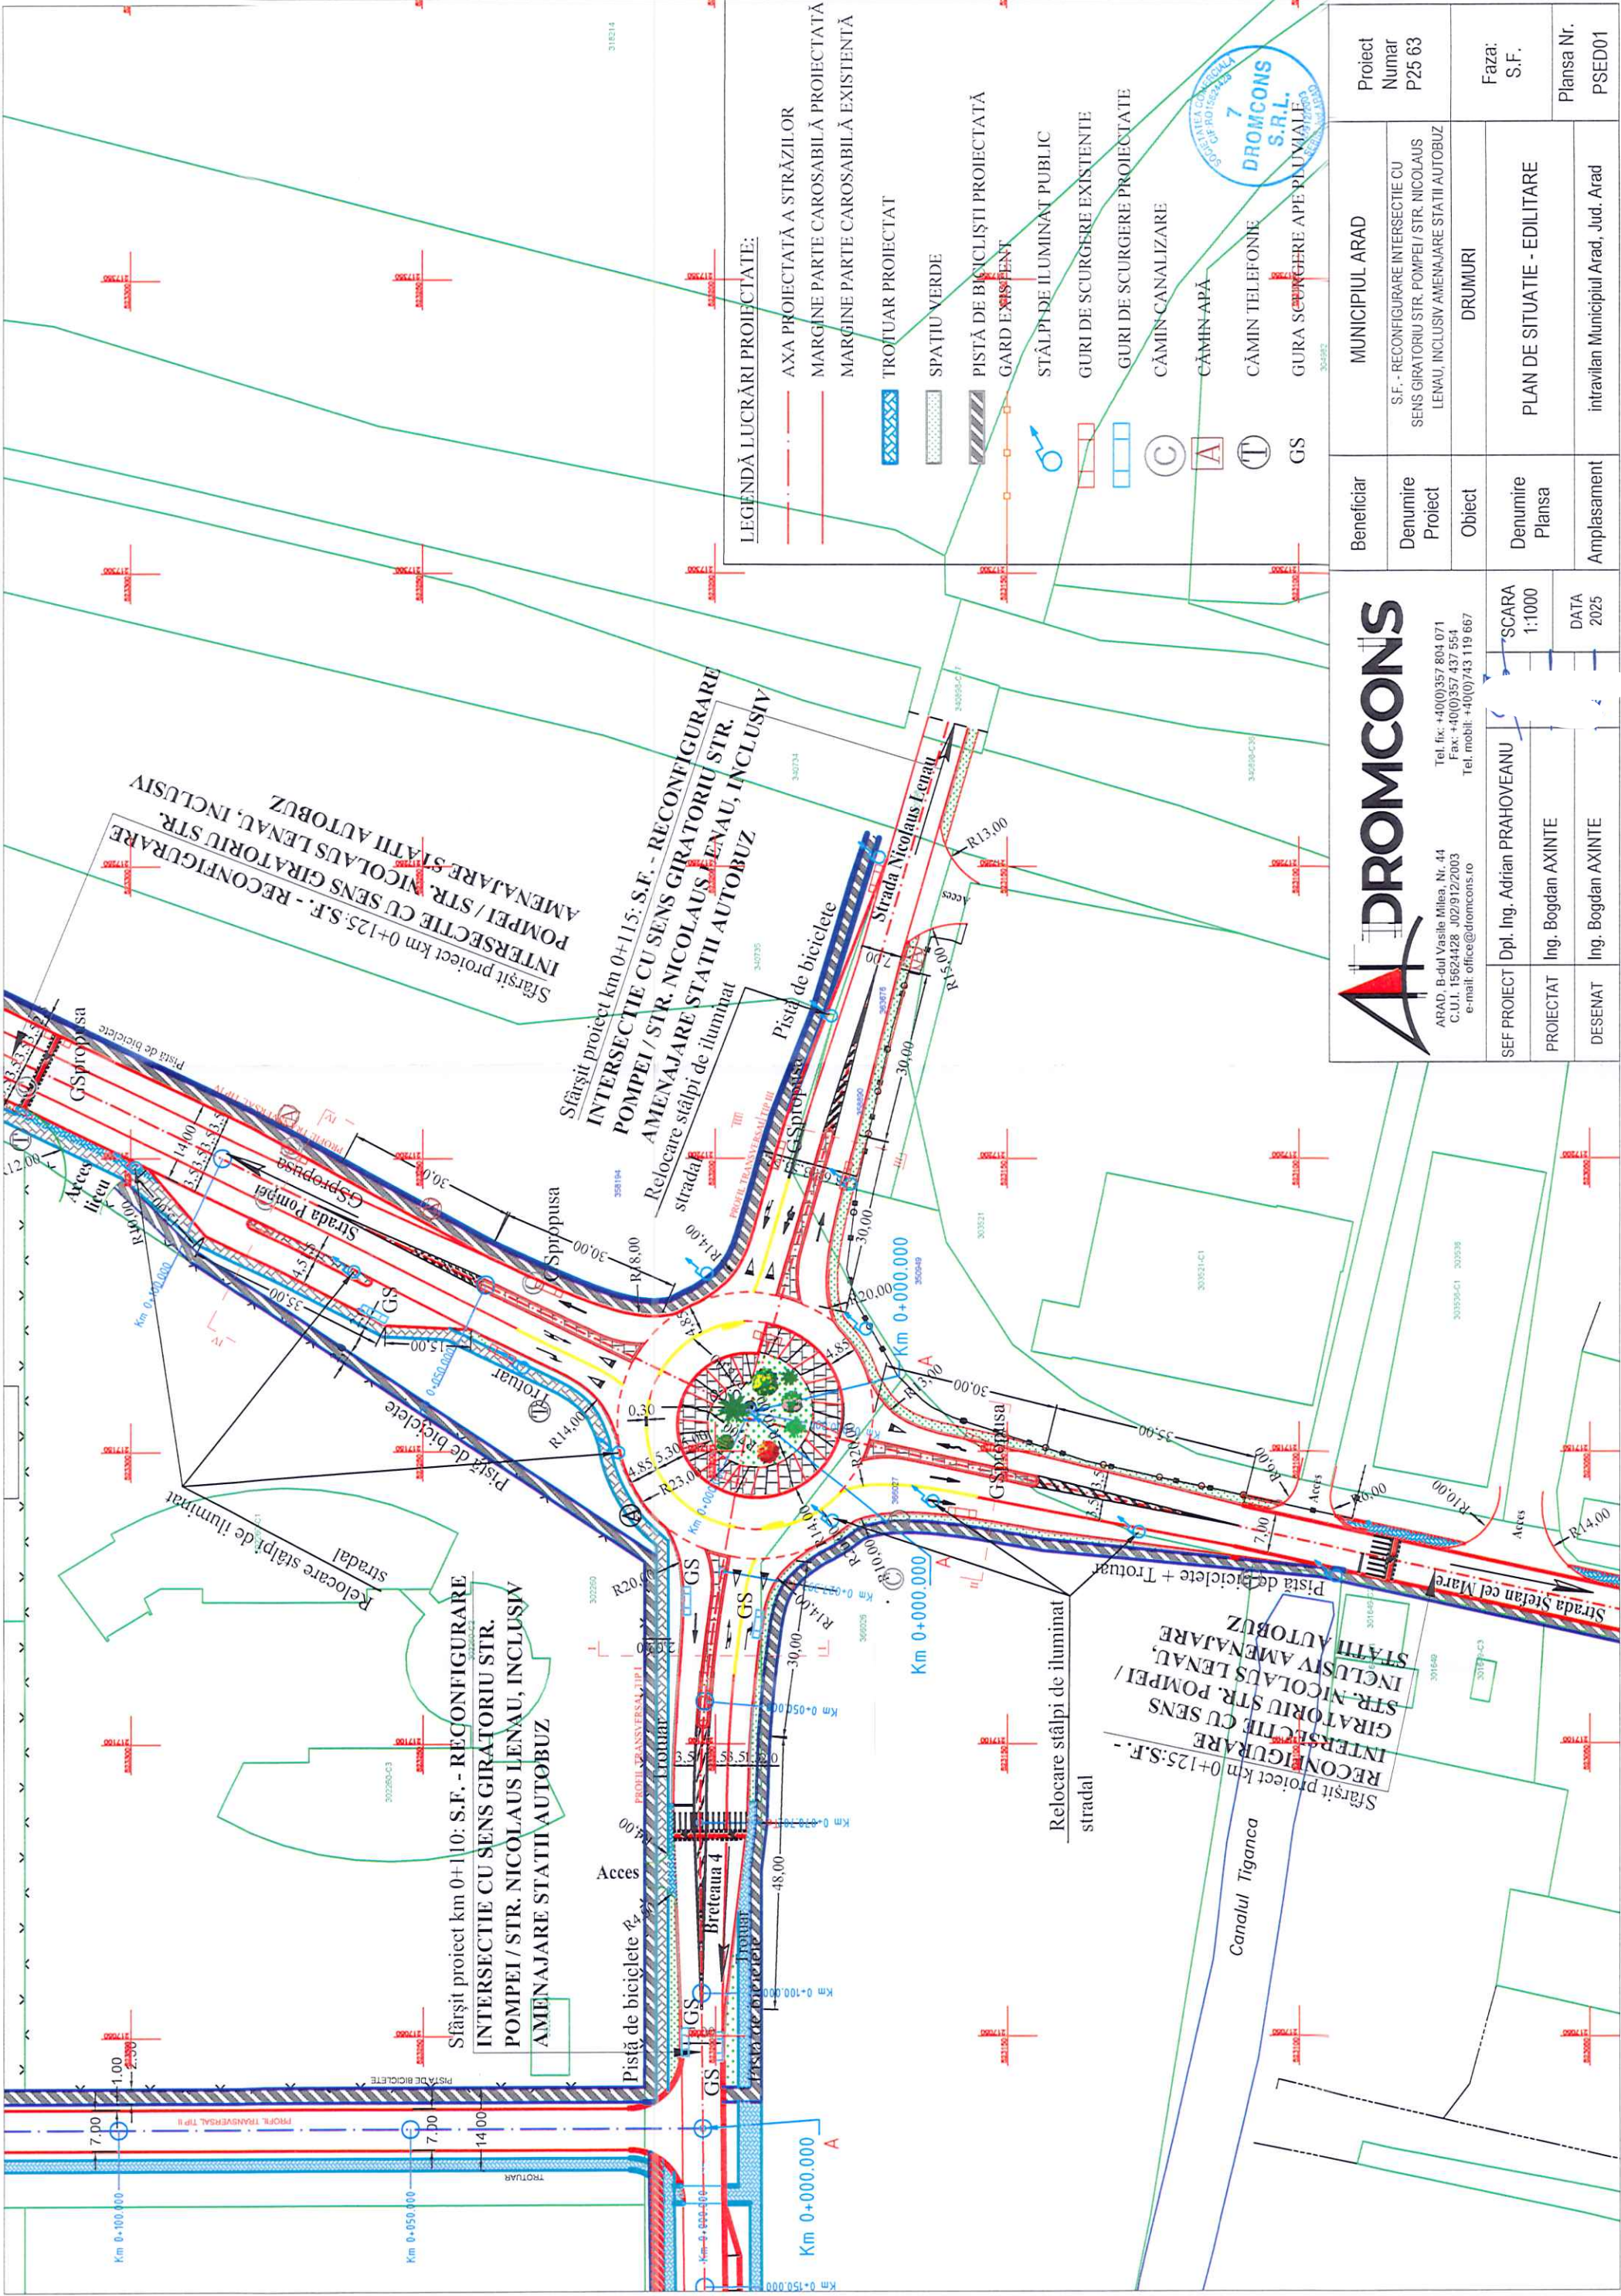

LEGENDĂ LUCRĂRI PROIECTATE:


- AXA PROIECTATĂ A STRĂZILOR
- MARGINE PARTE CAROSABILĂ PROIECTATĂ
- MARGINE PARTE CAROSABILĂ EXISTENTĂ
- TROTUAR PROIECTAT
- SPAȚIU VERDE
- PISTĂ DE BICICLIȘTI PROIECTATĂ
- GARD EXISTENT
- STĂLP DE ILUMINAT PUBLIC
- GURI DE SCURGERE EXISTENTE
- GURI DE SCURGERE PROIECTATE
- CĂMIN CANALIZARE
- CĂMIN APĂ
- CĂMIN TELEFONIE
- GURA SCURGERE APERNUNALĂ
- GS



SEF PROIECT Dpl. Ing. Adrian PRAHOVEANU
PROIECTAT Ing. Bogdan AXINTE
DESENAT Ing. Bogdan AXINTE

SCARA	1:1000
DATA	2025

Beneficiar	MUNICIPIUL ARAD	Proiect Numar	P25 63
Denumire Proiect	S.F. - RECONFIGURARE INTERSECȚIE CU SENS GIRATORIU STR. POMPEI / STR. NICOLAE LENAU, ÎNCLUSIV AMENAJARE STATII AUTOBUZ	Faza:	S.F.
Obiect	DRUMURI	Planșa Nr.	PSD01
Denumire Planșa	PLAN DE SITUAȚIE - EDILITARE		
Amplasament	intravilan Municipiul Arad, Jud. Arad		

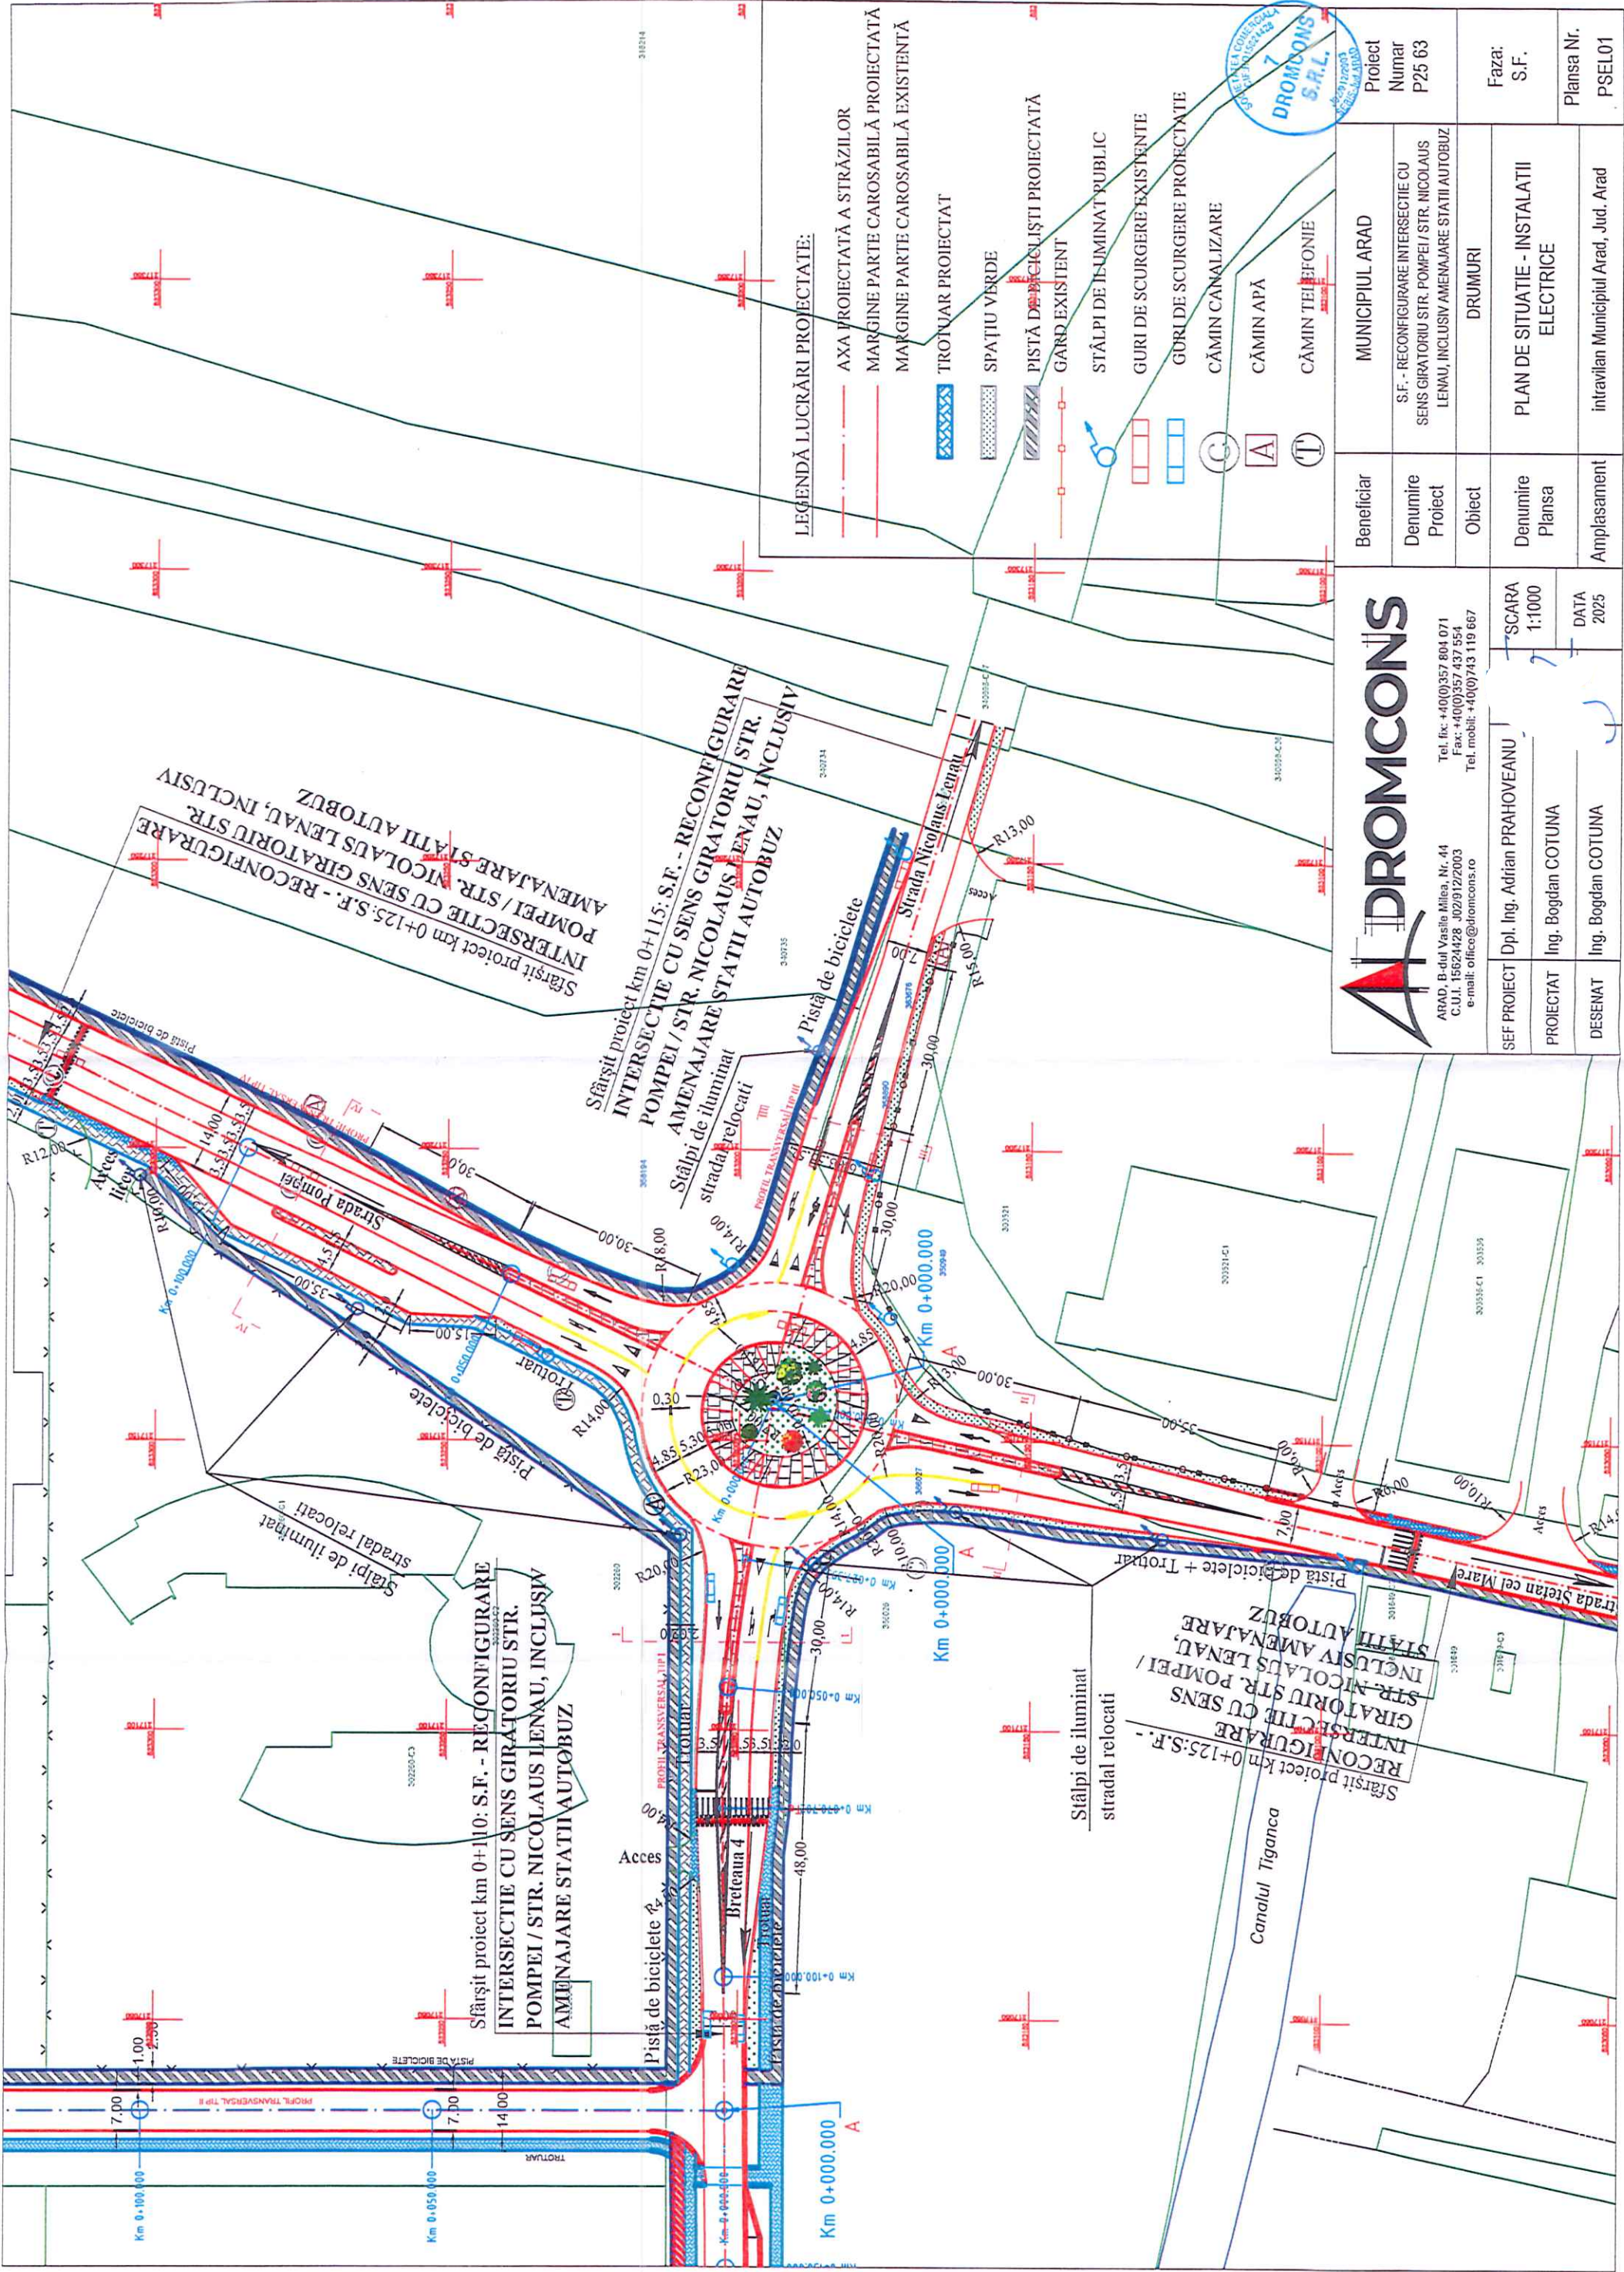

**DROMCONS**

Tel. fix: +40(0)357 804 071
ARAD, B-dul Vasile Milea, Nr. 44
C.U.I. 15624428, 020122003
e-mail: office@dromcons.ro

Tel. mobil: +40(0)743 119 667

SEF PROIECT	Dpl. Ing. Adrian PRAHOVEANU	SCARA	1:1000
PROIECTAT	Ing. Bogdan COTUNA	DATA	2025
DESENAT	Ing. Bogdan COTUNA		
Beneficiar	MUNICIPIUL ARAD	Denumire	PLAN DE SITUATIE - INSTALATII ELECTRICE
Denumire	S.F. - RECONFIGURARE INTERSECȚIE CU SENS GIRATORIU STR. POMPEI / STR. NICOLAE LENAU, INCLUSIV AMENAJARE STATII AUTOBUZ	Obiect	DRUMURI
Amplasament	intravilan Municipiul Arad, Jud. Arad	Plansa Nr.	PSEL01
		Faza:	S.F.
		Proiect	Numar P25 63