
ANEXA 16

Plan de amplasament si delimitare a imobilului
Scara 1:1000

Nr. cadastral	Suprafata masurata (mp)	Adresa imobilului	
359602, 359603	15291	Jud. Arad, UAT Arad, Loc. Arad, Str Iuliu Maniu, Nr. 65-71	
Cartea Funciara nr.	359602, 359603	UAT	ARAD

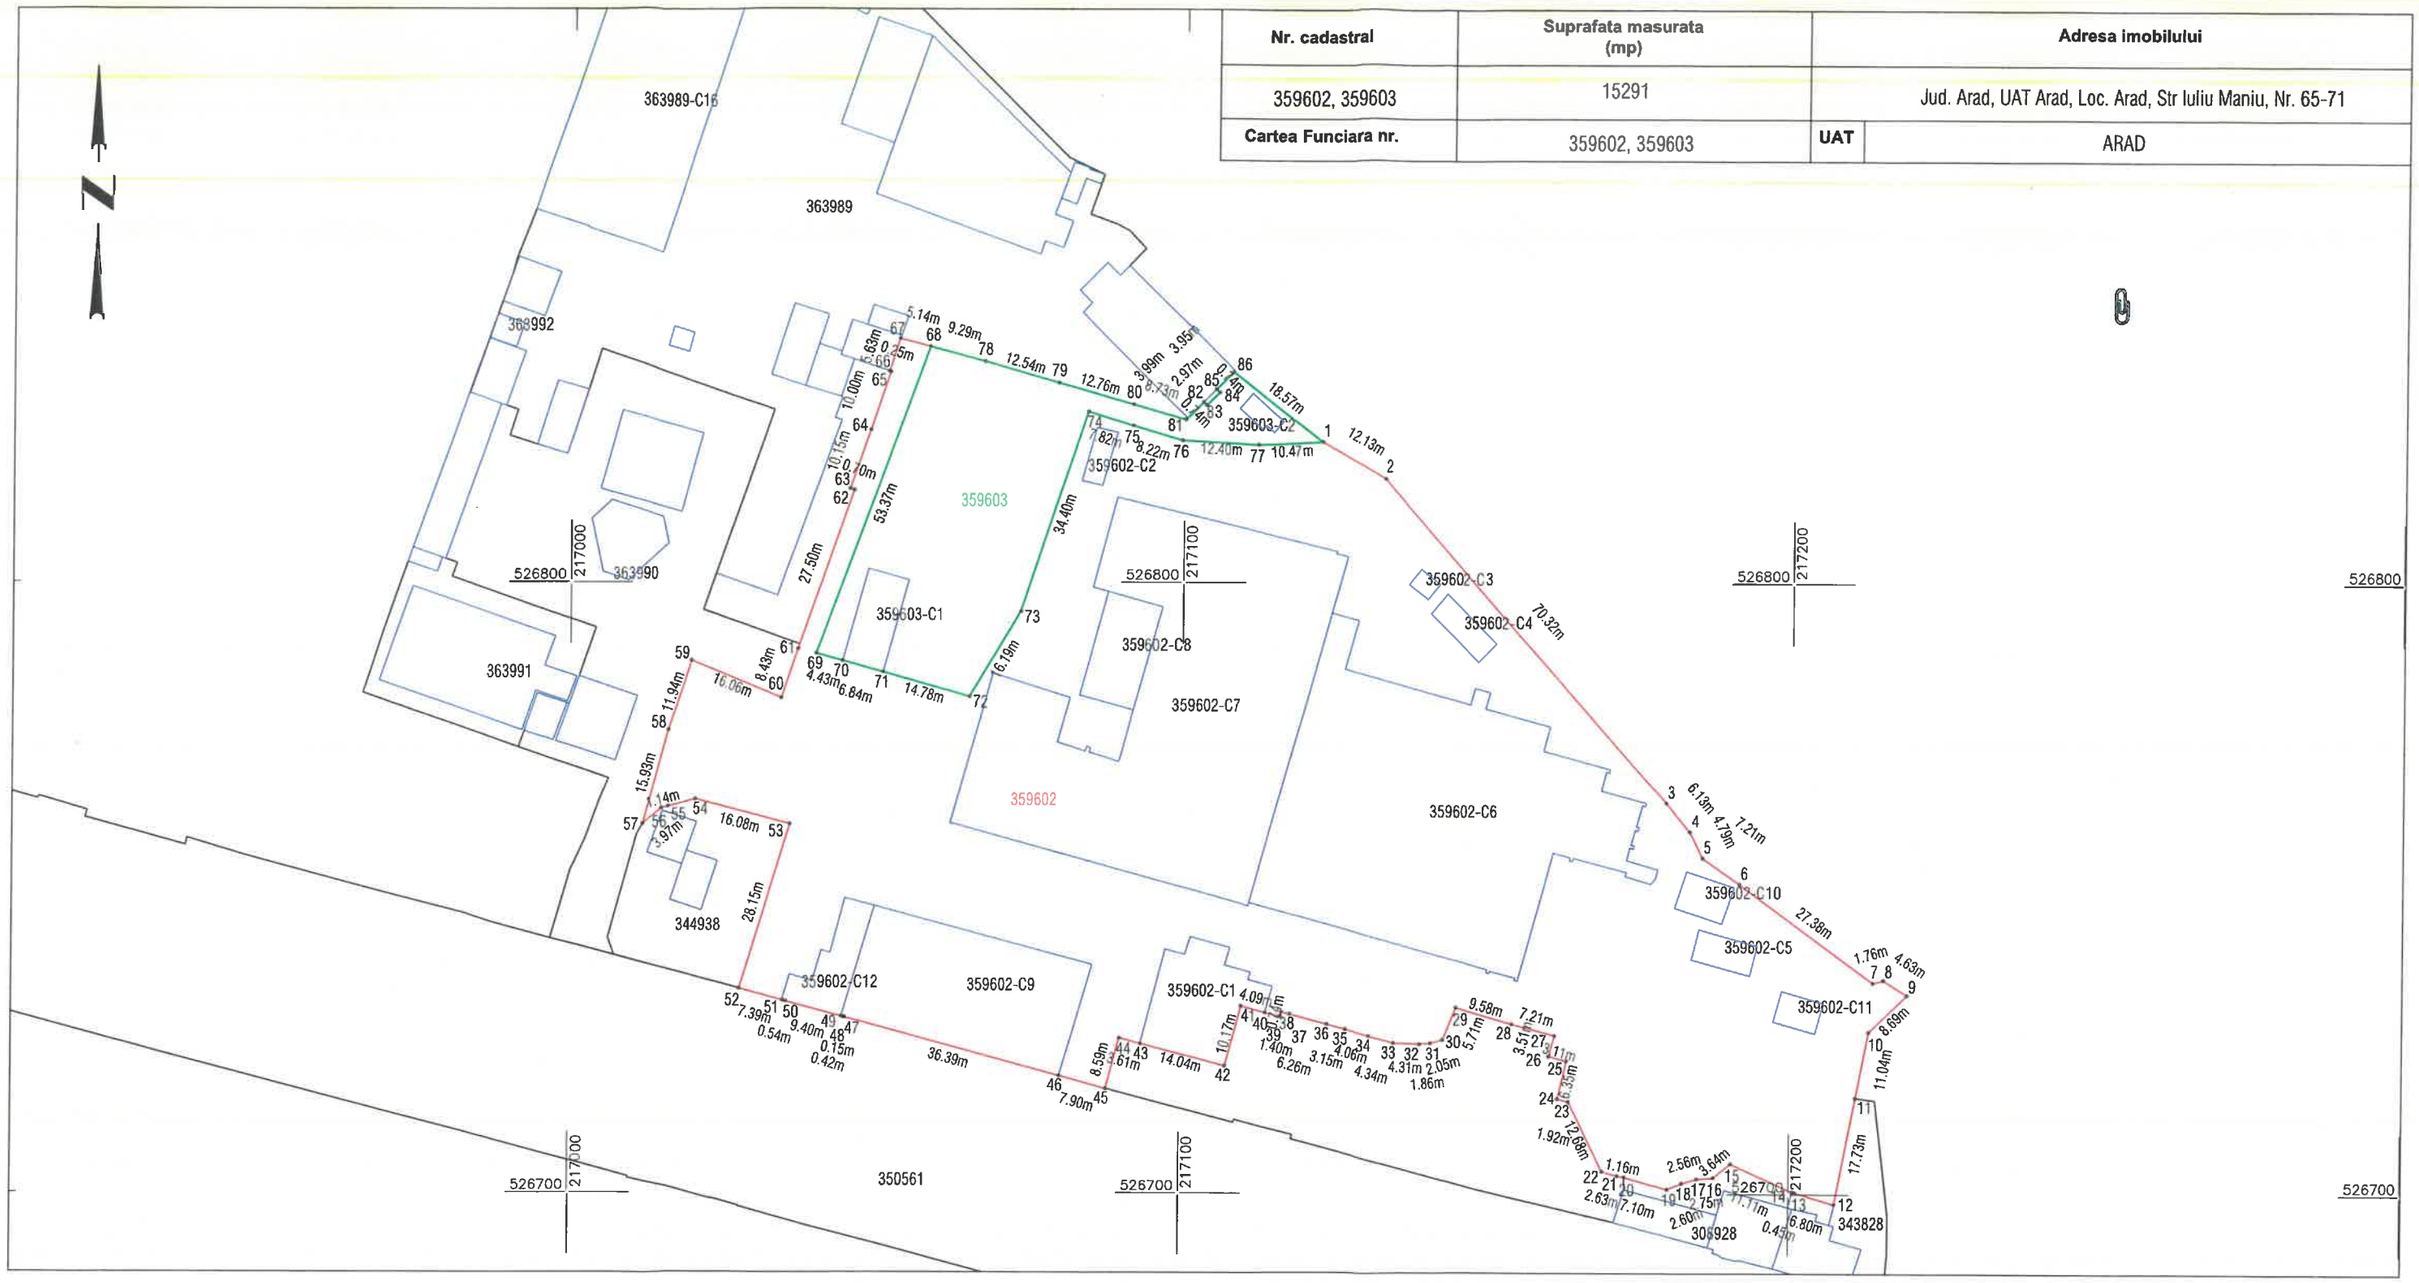

Alipire imobil							
Situatia actuala (inainte de alipire)				Situatia viitoare (dupa alipire)			
Nr. cad.	Suprafata (mp)	Categoria de folosinta	Descrierea imobilului	Nr. cad.	Suprafata (mp)	Categoria de folosinta	Descrierea imobilului
359602	13591	CC	Teren partial imprejmuit	369462	15291	CC	Teren partial imprejmuit
359603	1700	CC	Teren partial imprejmuit				
TOTAL	15291						

Executant: DATCAD

Confirm executarea lucrarilor la teren, corectitudinea intocmirii documentatiei cadastrale si corespondenta acesteia cu realitatea din teren

CLASA III RO-B-J NR. 2948 | Semnatura si stampila CIF. 14358573 | CATEGORIA B RO-AR-F. NR. 0180

Patrik-Andras Kimak

Digitally signed by Patrik-Andras Kimak
Date: 2026.09.29 10:38:54 +03'00'

Data: 09.2026

Inspector
Confirm introducerea imobilului in baza de date integrata si atribuirea numarului cadastral
Semnatura si parafa
Stampila BCPI

119967/29.09.2026

Adrian-Filon Cretiu

Semnat digital de Adrian-Filon Cretiu
Data: 2026.10.01 09:26:58 +03'00'

Data: