
Plan de amplasament si delimitare a imobilului
Scara 1:1000

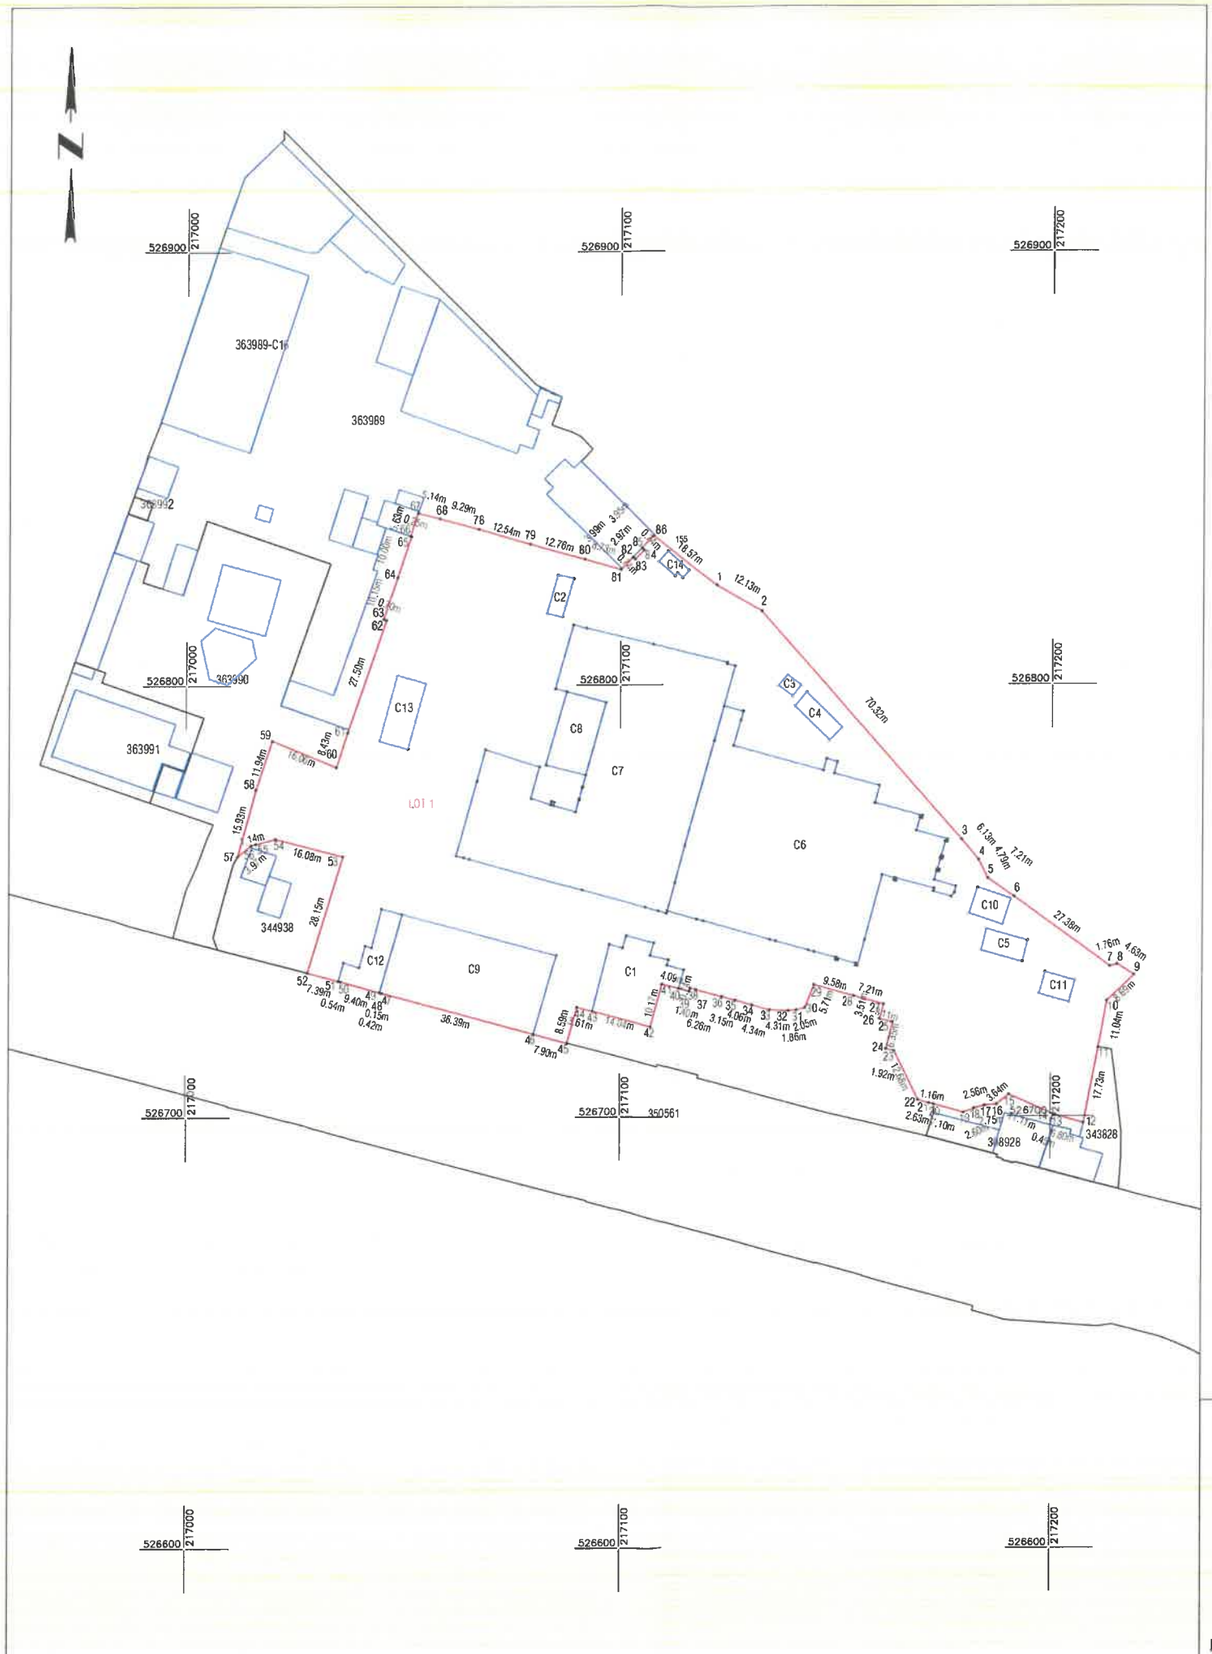

Nr. cadastral	Suprafata masurata (mp)	Adresa imobilului	
369462	15291	Jud. Arad, UAT Arad, Loc. Arad, Str Iuliu Maniu, Nr. 65-71	
Cartea Funciara nr.		UAT	ARAD

A. Date referitoare la teren

Nr. parcela	Categorie de folosinta	Suprafata (mp)	Mentiuni
1	CC	15291	LOT 1 Teren partial impreimuit
TOTAL		15291	

B. Date referitoare la constructii

Cod	Destinatia	Suprafata contruita la sol (mp)	Mentiuni
C1	CIE	265	Nr. niveluri:3; S. construita la sol:265 mp; S.construita desfasurata:1050 mp; Cladireadministrativa-birouri ,an edificare 1910
C2	CIE	32	Nr. niveluri:1; S. construita la sol:32 mp; S. construita desfasurata:38 mp; Depozit, regim inaltime P ,an edificare 1982
C3	CIE	13	Nr. niveluri:1; S. construita la sol:13 mp; S.construita desfasurata:13 mp; Depozit,regim inaltime P, an edificare 1982
C4	CIE	47	Nr. niveluri:1; S. construita la sol:47 mp; S.construita desfasurata:47 mp; Depozit,regiminaltime P, an edificare 1982
C5	CIE	50	Nr. niveluri:1; S. construita la sol:50 mp; S.construita desfasurata:50 mp; Depozit,regim inaltime P,an edificare 1982
C6	CIE	2079	Nr. niveluri:3; S. construita la sol:2079 mp; S.construita desfasurata:4158 mp; Cladire CET , edificata in anul1938
C7	CIE	2279	Nr. niveluri:4; S. construita la sol:2279 mp; S.construita desfasurata:6918 mp; Cladire masini si cazane,edificata in anul 1966
C8	CIE	161	Nr. niveluri:1; S. construita la sol:161 mp; S.construita desfasurata:161 mp; Cladire statie pompe termoficare , an edificare 1979
C9	CIE	699	Nr. niveluri:2; S. construita la sol:699 mp; S. construita desfasurata:946 mp; Cladire epurare chimica, an edificare 1967
C10	CIE	51	Nr. niveluri:1; S. construita la sol:51 mp; S. construita desfasurata:51 mp; Cladire din zid (PSI) ,an edificare 1957
C11	CIE	36	Nr. niveluri:1; S. construita la sol:36 mp; S. construita desfasurata:36 mp; Depozit,regim inaltime P, an edificare 1982
C12	CIE	120	Nr. niveluri:1; S. construita la sol:120 mp; S.construita desfasurata:120 mp; Nr. niveluri:1;S. construita la sol:120 mp; S. construitadesfasurata:120 mp; Gospodarie combustibil gazar. si Cladire intalatie de tratare apa an 1967 si 1982
C13	CIE	107	Nr. niveluri:1; S. construita la sol:107 mp; Depozit,regim inaltime P, an edificare 1982
C14	CIE	20	Nr. niveluri:1; S. construita la sol:20 mp; S. construita desfasurata:20 mp; Cladire atelier forja ,edificata in anul 1938
TOTAL		5959	

Suprafata totala masurata a imobilului = 15291 mp

Suprafata din act = 15291 mp

Executant: DATCAD

Confirm executarea lucrarilor la teren,
corectitudinea intocmirii documentatiei cadastrale si
corespondenta acesteia cu realitatea din teren

CLASA III
RO-B-J NR. 2948

Semnatura si stampila
CIF. 14358573

CATEGORIA B
RO-AR-F. NR. 0180

Patrik-Andras Kimak

Digitally signed by Patrik-Andras Kimak
Date: 2026.09.29 10:39:08 +03'00'

Data: 09.2026

Inspector
Confirm introducerea imobilului in baza de date integrata
si atribuirea numarului cadastral
Semnatura si parafa
Stampila BCPI

119967/29.09.2026

Adrian-Filon Cretiu

Semnat digital de Adrian-Filon Cretiu
Data: 2026.10.01 09:25:38 +03'00'

Data: