


Plan de amplasament si delimitare a imobilului
Scara 1:500

Nr. cadastral	Suprafata masurata (mp)	Adresa imobilului	
	1835	Jud. Arad, UAT Arad, Loc. Arad, Str POETULUI, Nr. 89/a	
Cartea Funciara nr.	368797	UAT	ARAD

ANEXA Nr. 218
la Hotărârea Consiliului Local al
Municipiului Arad
Nr. 218 din 29.04.2026

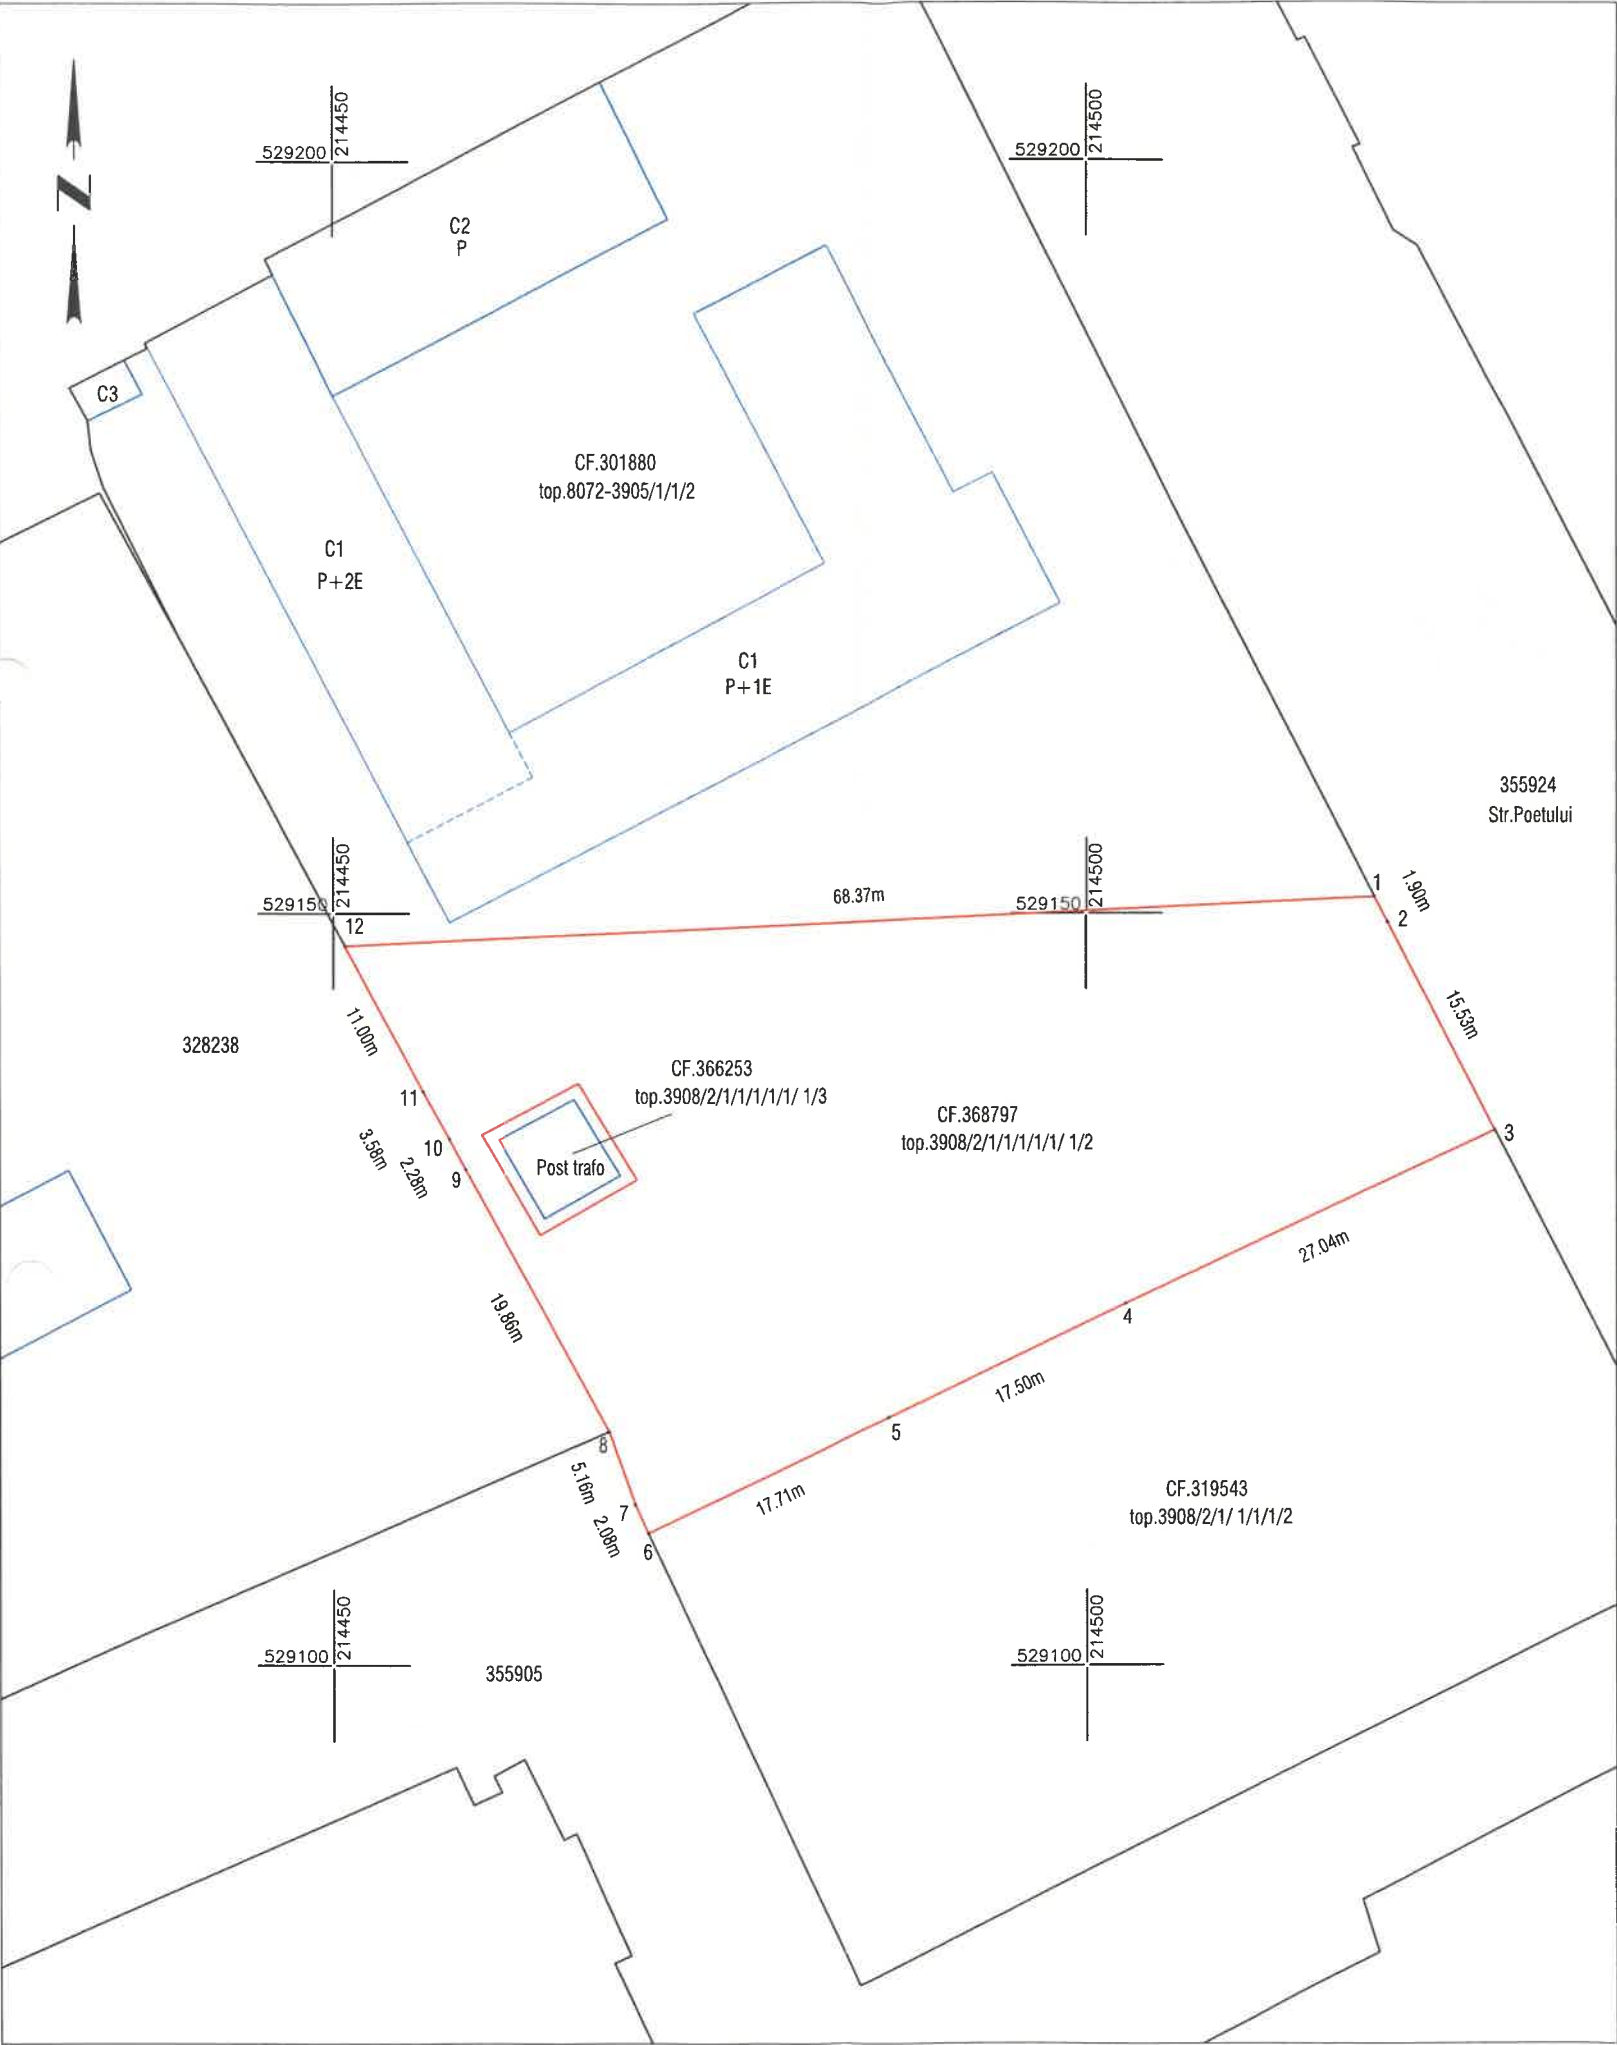

A. Date referitoare la teren

Nr. parcela	Categorie de folosinta	Suprafata (mp)	Mentiuni
1	CC	1835	Imobil partial imprejmuit cu gard de beton pe al.pct.1-3,5-6, 6-12 si de limita constructiilor pe al.pct.3-5.
TOTAL		1835	

Suprafata totala masurata a imobilului =1835 mp
Suprafata din act =1835 mp

Executant:	 Confirm executarea lucrarilor la teren, corectitudinea intocmirii documentatiei cadastrale si corespondenta acestora cu realitatea din teren CLASA III RO-B-J NR. 2948 Semnatura si stampila CIF. 14358573 CATEGORIA B RO-B-F. NR. 0180 Patrik-Andras Kimak Digitally signed by Patrik-Andras Kimak Date: 2026.03.30 14:10:03 +03'00'	Inspector Confirm introducerea imobilului in baza de date integrata si atribuirea numarului cadastral Semnatura si parafa Stampila BCPI
Data: 03.2026		Data: