
ANEXA 16

ANEXA 2

Plan de amplasament si delimitare a imobilului
Scara 1:500

Nr. cadastral	Suprafata masurata (mp)	Adresa imobilului	
	1469	JUD. ARAD, UAT ARAD, LOC. ARAD,STR.MALUL MURESULUI	
Cartea Funciara nr.		UAT	ARAD

ANEXA Nr 2
la Hotărârea Consiliului Local al Municipiului Arad
Nr. 91 din 27.02.2026

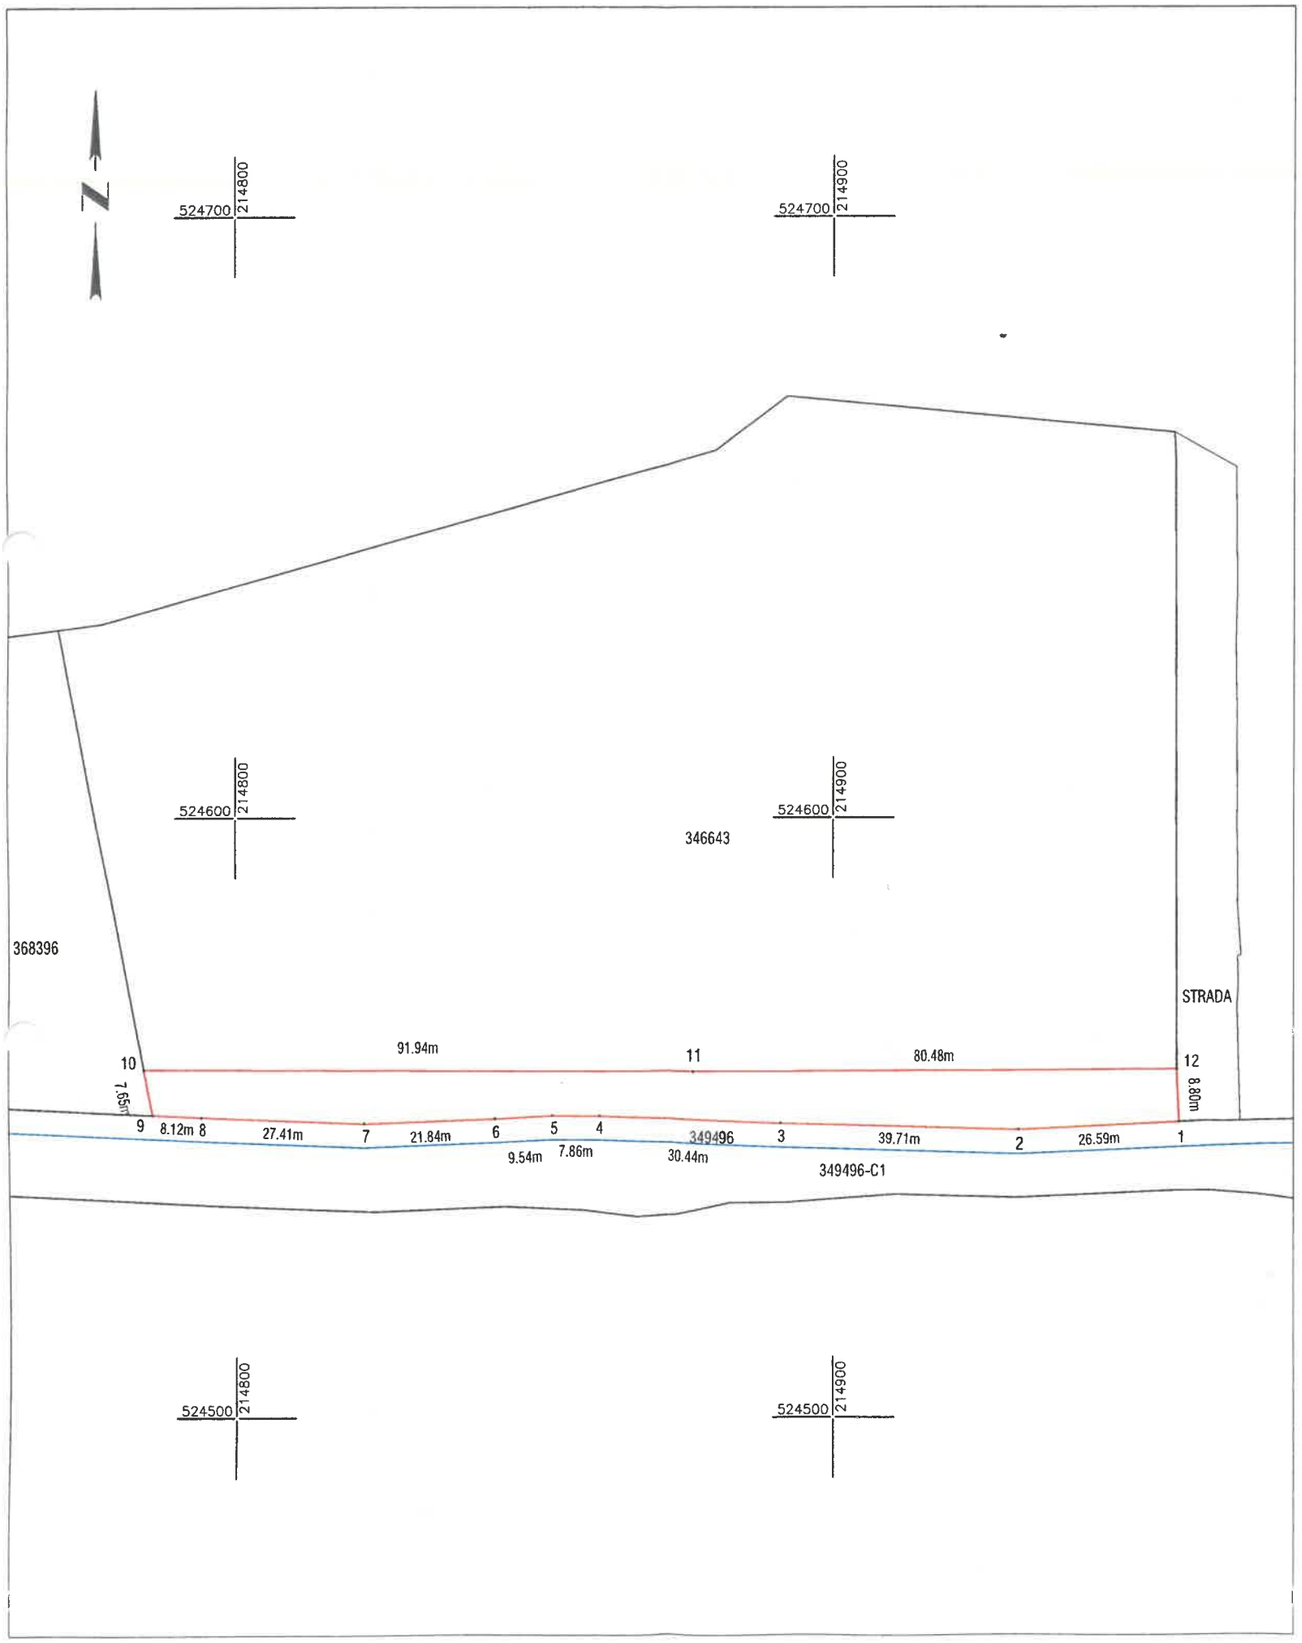

A. Date referitoare la teren

Nr. parcela	Categorie de folosinta	Suprafata (mp)	Mentiuni
1	CC	1469	ZONA VERDE Imobil partial imprejmuit pe al.pct.1-9 cu stalpi de beton.
TOTAL		1469	

Suprafata totala masurata a imobilului =1469 mp
Suprafata din act =1469 mp

Executant: DATCAD

Confirm executarea lucrarilor la teren, corectitudinea intocmirii documentatiei cadastrale si corespondenta acesteia cu realitatea din teren

CLASA III RO-B-J NR. 2948 | Semnatura si stampila CIF. 14358573 | CATEGORIA B RO-B-F. NR. 0180

Patrik-Andras Kimak
Digitally signed by Patrik-Andras Kimak
Date: 2026.02.19 11:52:57 +02'00'

Data: 02.2026

Inspector
Confirm introducerea imobilului in baza de date integrata si atribuirea numarului cadastral
Semnatura si parafa
Stampila BCPI

Data: