


P.U.Z.

LOCUINTE COLECTIVE CU SPATII COMERCIALE LA PARTER

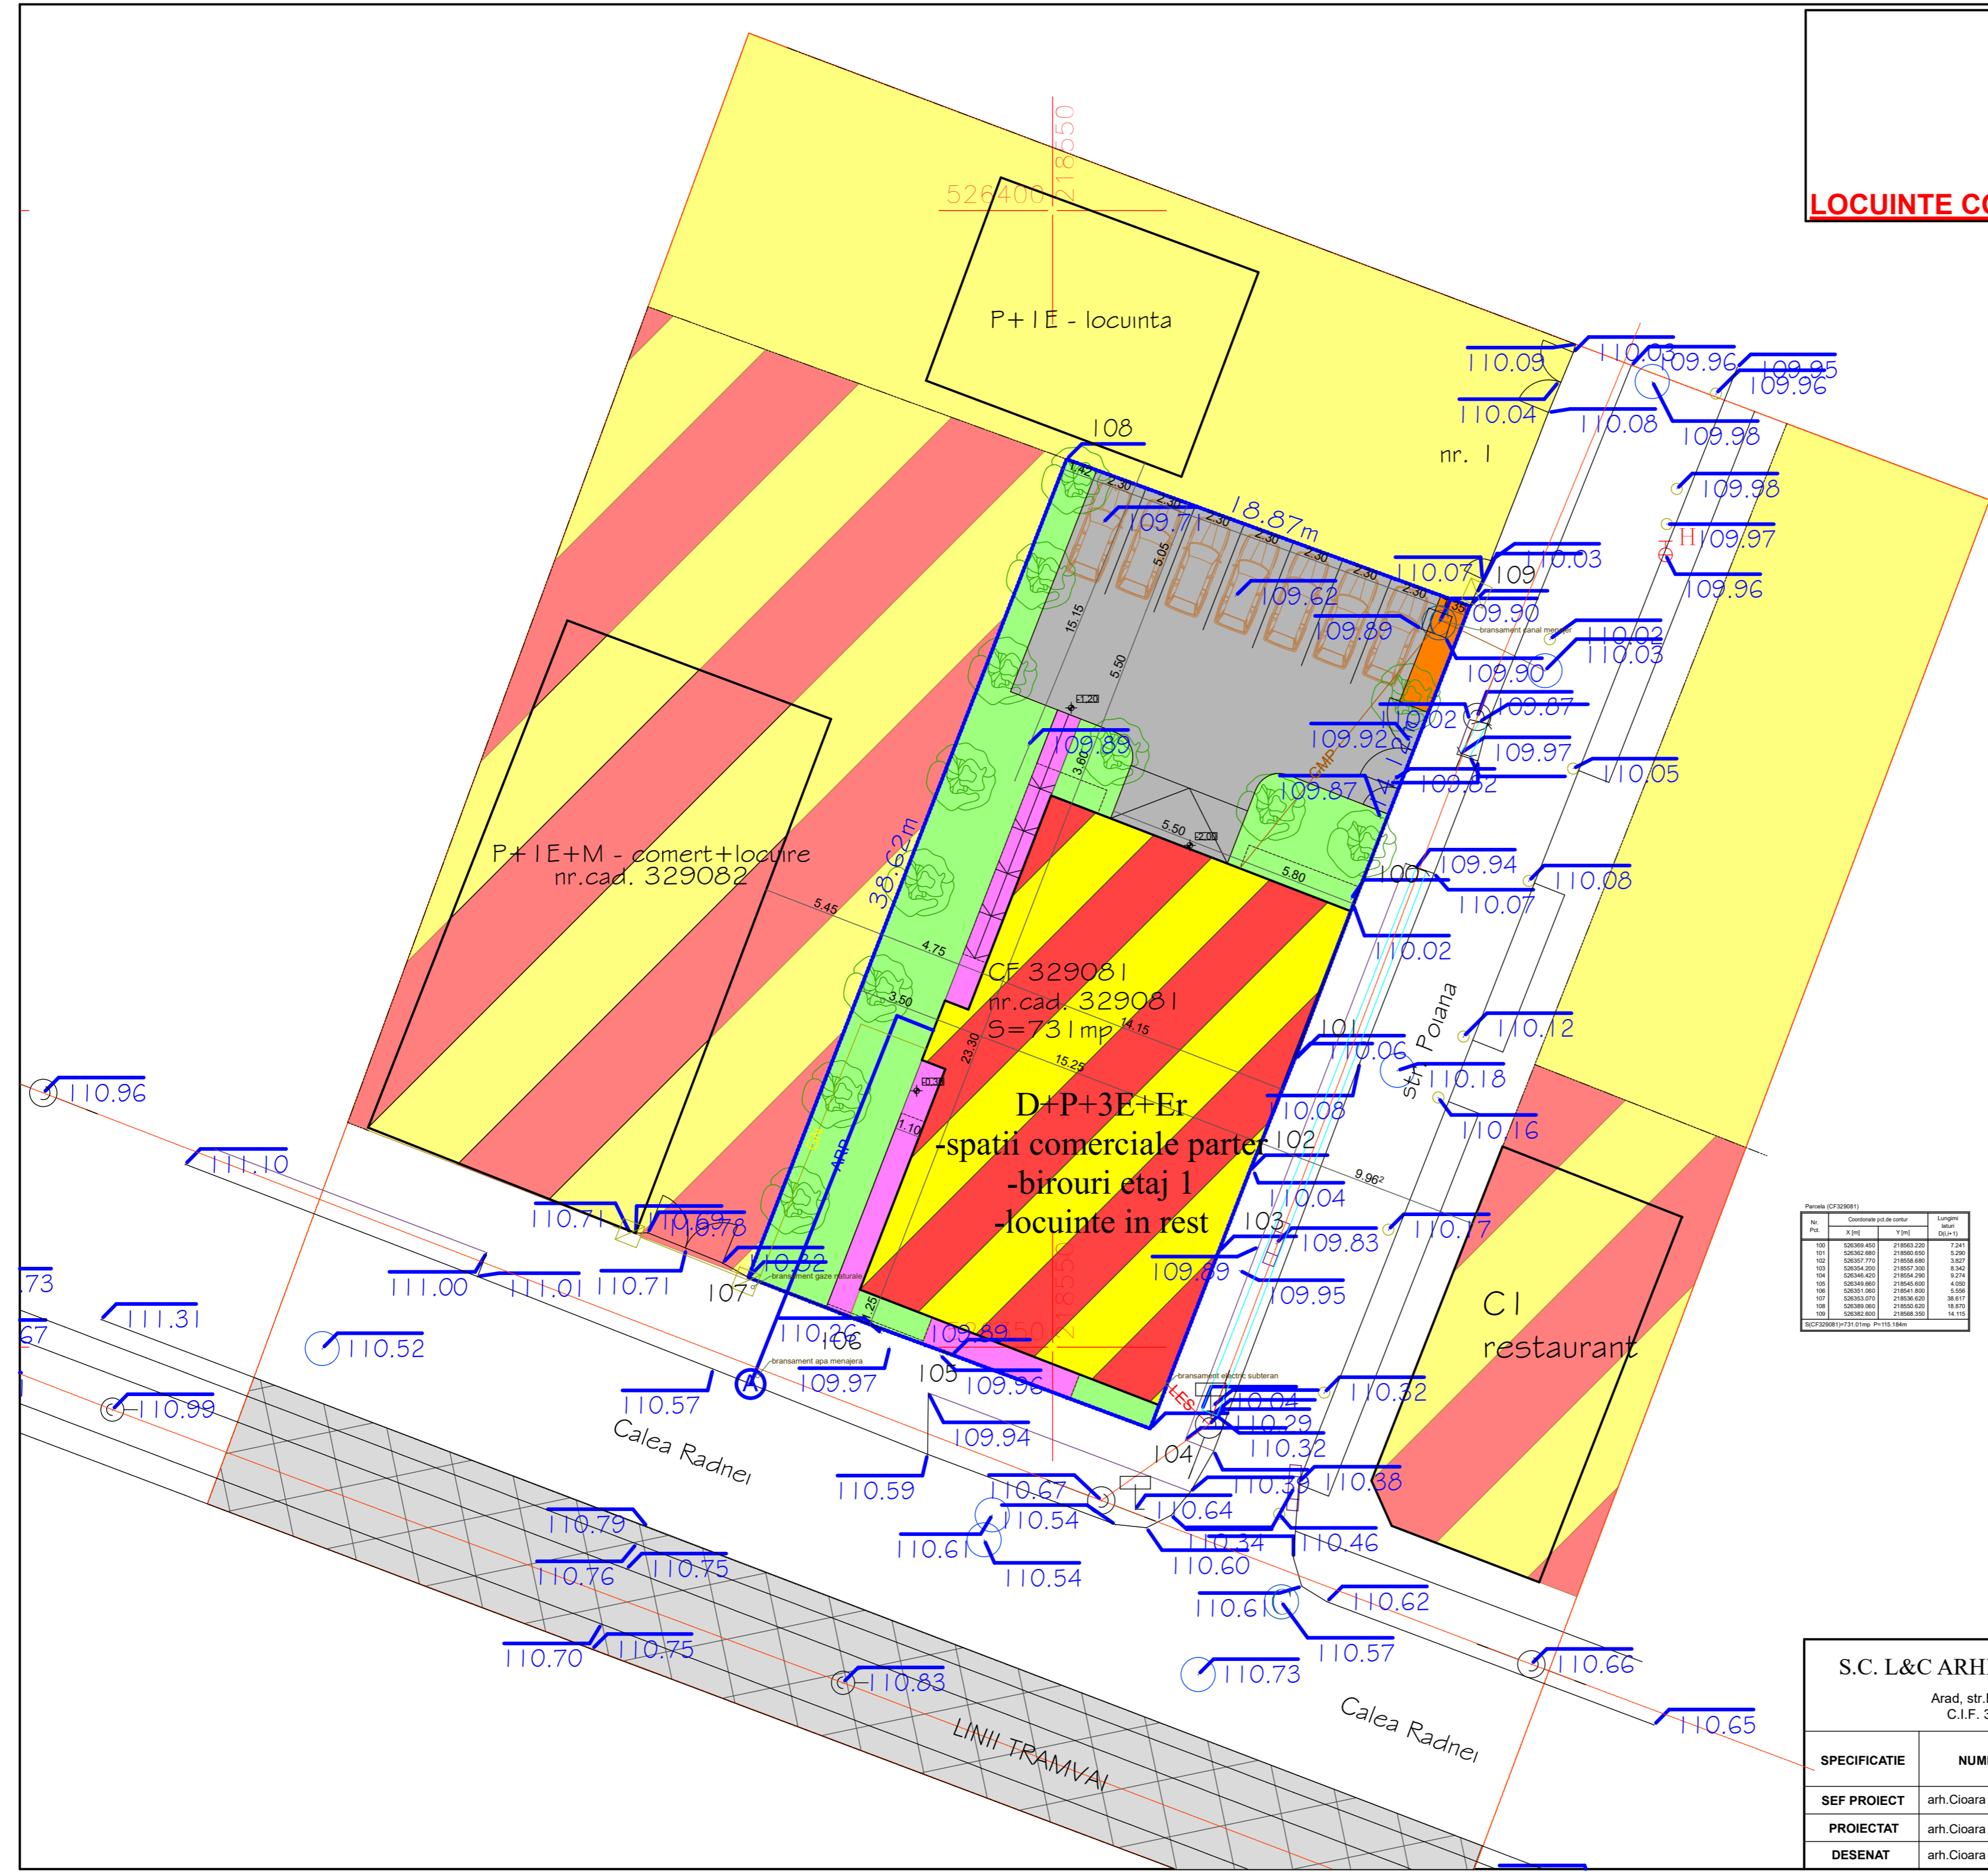

- LEGENDA:**
- LIMITE
 - LIMITA ZONA STUDIATA
 - LIMITA DE PROPRIETATE
 - BRANSAMENT APA MENAJERA
 - BRANSAMENT GAZE NATURALE
 - BRANSAMENT CANAL MENAJER
 - BRANSAMENT ELECTRIC SUBTERAN
 - RETEA CANAL MENAJER PROPUIS
 - RETEA GAZE NATURALE PROPUISA
 - RETEA APA RECE PROPUISA

Pondere (CF329081)

No. Pnt.	Coordonate pd. de control	Lungime teori (Dm=1)	
	X [m]	Y [m]	
100	526365.450	218563.220	7.241
101	526362.990	218560.650	5.290
102	526357.770	218556.680	3.827
103	526354.200	218557.300	6.342
104	526346.420	218554.290	9.274
105	526349.960	218545.600	4.050
106	526351.990	218544.900	5.059
107	526353.070	218536.620	38.617
108	526359.960	218552.620	16.970
109	526362.000	218558.350	14.115

S/CF329081+731 01mp P=115.184m

	ZONA LOCUINTE EXISTENTA
	ZONA MIXTA SERVICII/LOCUIRE
	ZONA DRUMURI
	ZONA CIRCULATII PIETONALE
	ZONA SPATII VERZI ALINIAMENT STRADAL
	ZONA SPATII VERZI AMENAJATE
	ZONA TERASAMENT LINIE TRAMVAI
	ZONA DOTARI TEHNICO-EDILITARE

S.C. L&C ARHILUX CUBIC S.R.L.				Beneficiar	
Arad, str. Muncii nr.34 C.I.F. 38565266				EGERAU VALERIU SI ANCA MANUELA, CRISAN GHEORGHE SI IOANA, OLARIU ALIN SI CRISTINA	
				PROIECT NR.15/2021	
SPECIFICATIE	NUME	SEMNTATURA	SCARA	Titlu proiect-adresa	
SEF PROIECT	arh.Cioara Lucian		1:200	CONSTRUIRE LOCUINTE COLECTIVE CU SPATII COMERCIALE LA PARTER - Arad, str.Radnei nr.137, jud.Arad	
PROIECTAT	arh.Cioara Lucian		DATA	FAZA	
DESENAT	arh.Cioara Lucian		2021	P.U.Z.	
				Titlu plansa	
				REGLEMENTARI EDILITARE	
				Plansa nr.05-A	