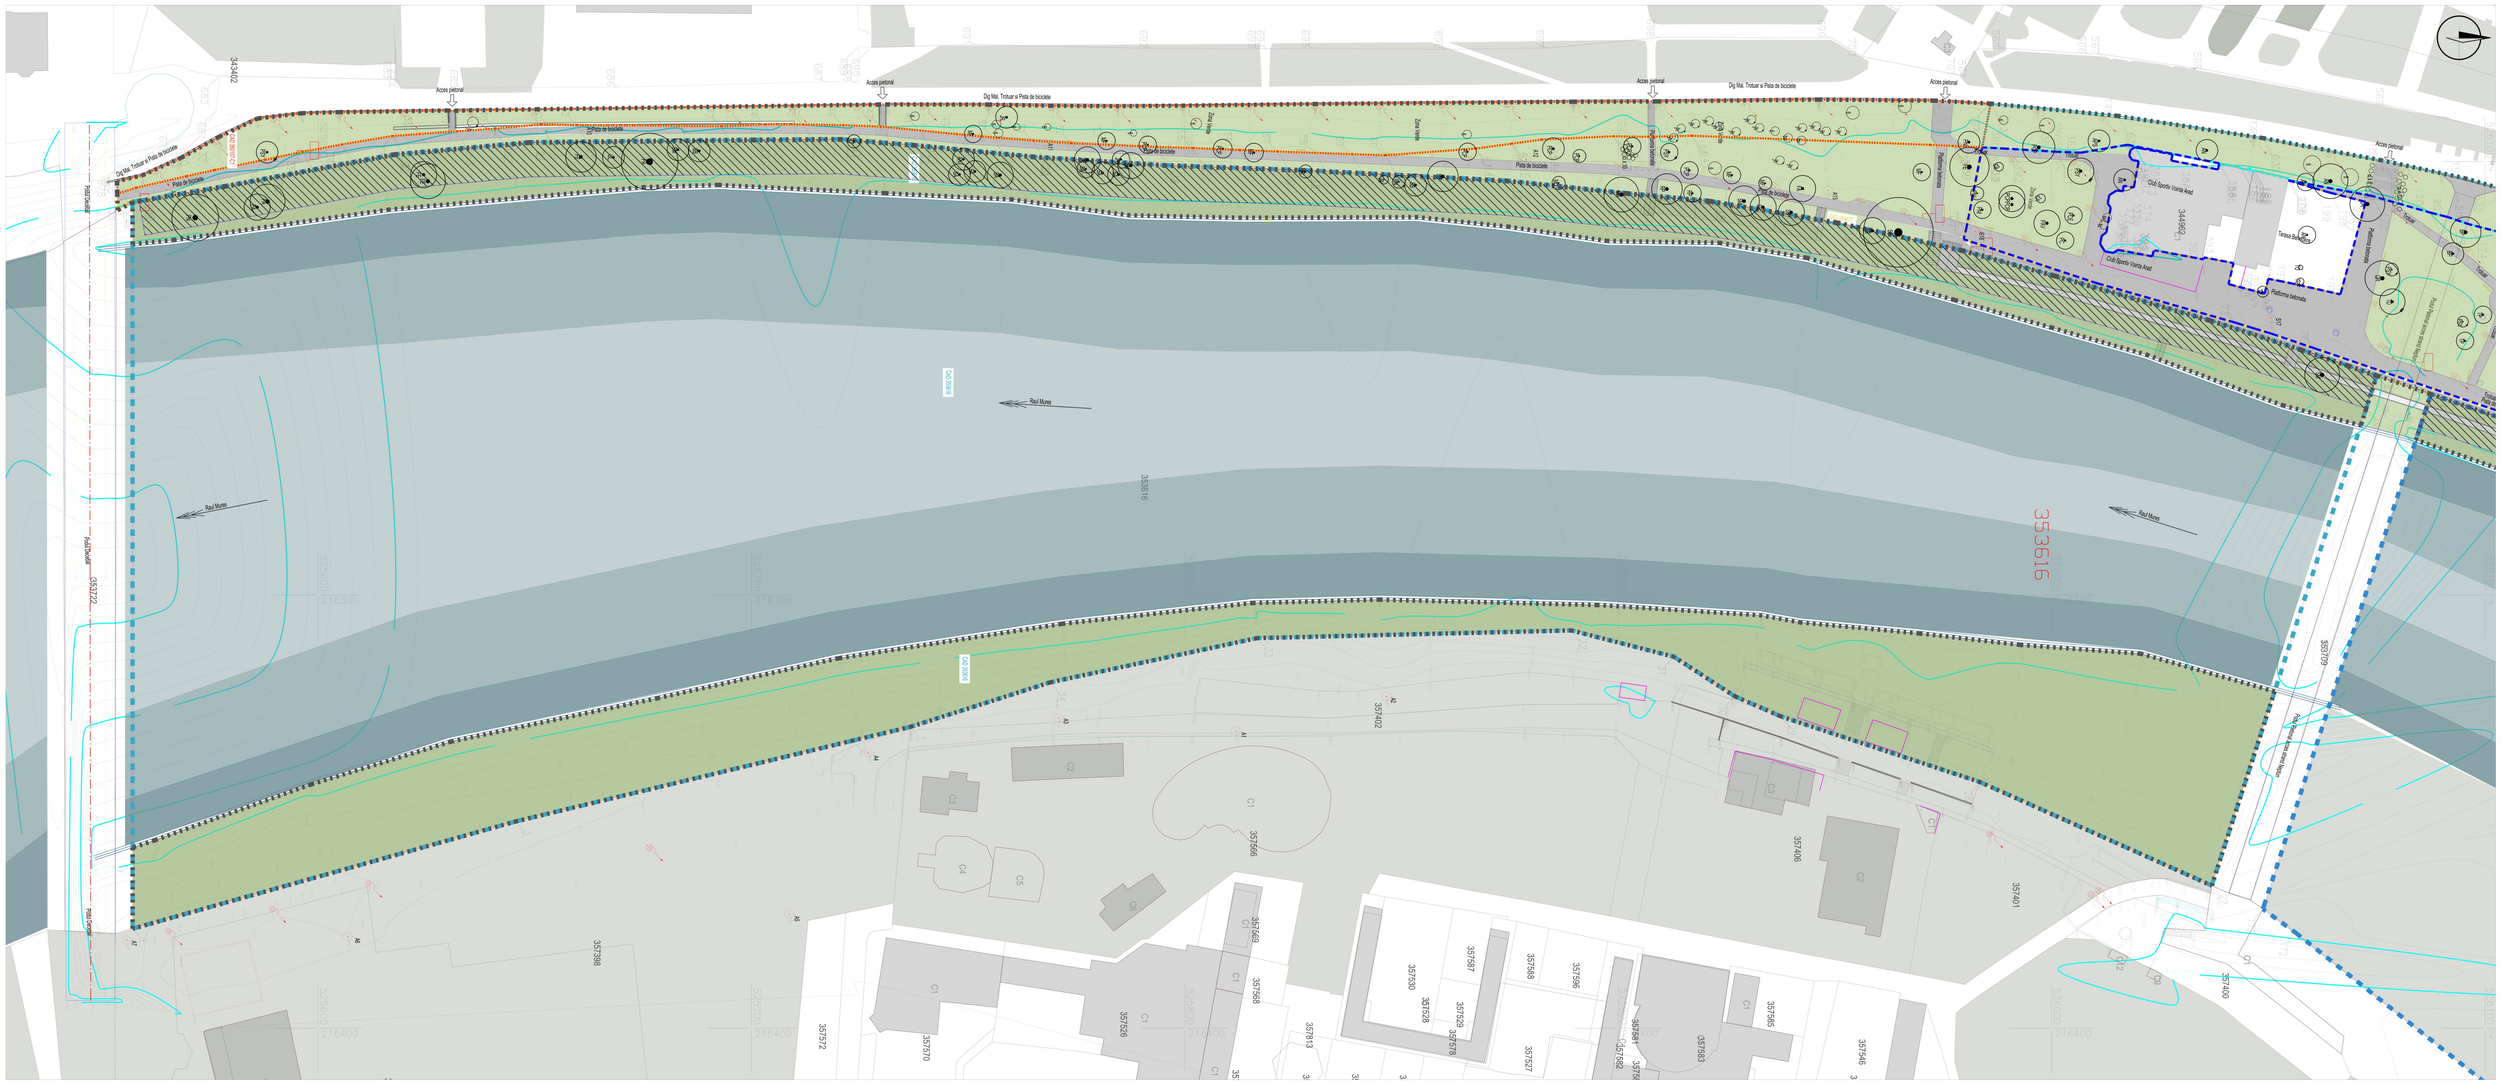
Acces pietonal
Dig Mal. Trotuar si Pista de bicicleta
Pista de bicicleta
Zona Verde
Raul Mures
Club Sportiv Viorita Arad
Terasa de sport
Platforma betonata
Rampa pentru accesul persoanelor cu dizabilitati
Rampa
Scara
Parapet
Podul Decebal

Imobil cu nr.cad 353616

Imobil cu nr.cad 353618

SCHEMA ZONE INTERVENTIE

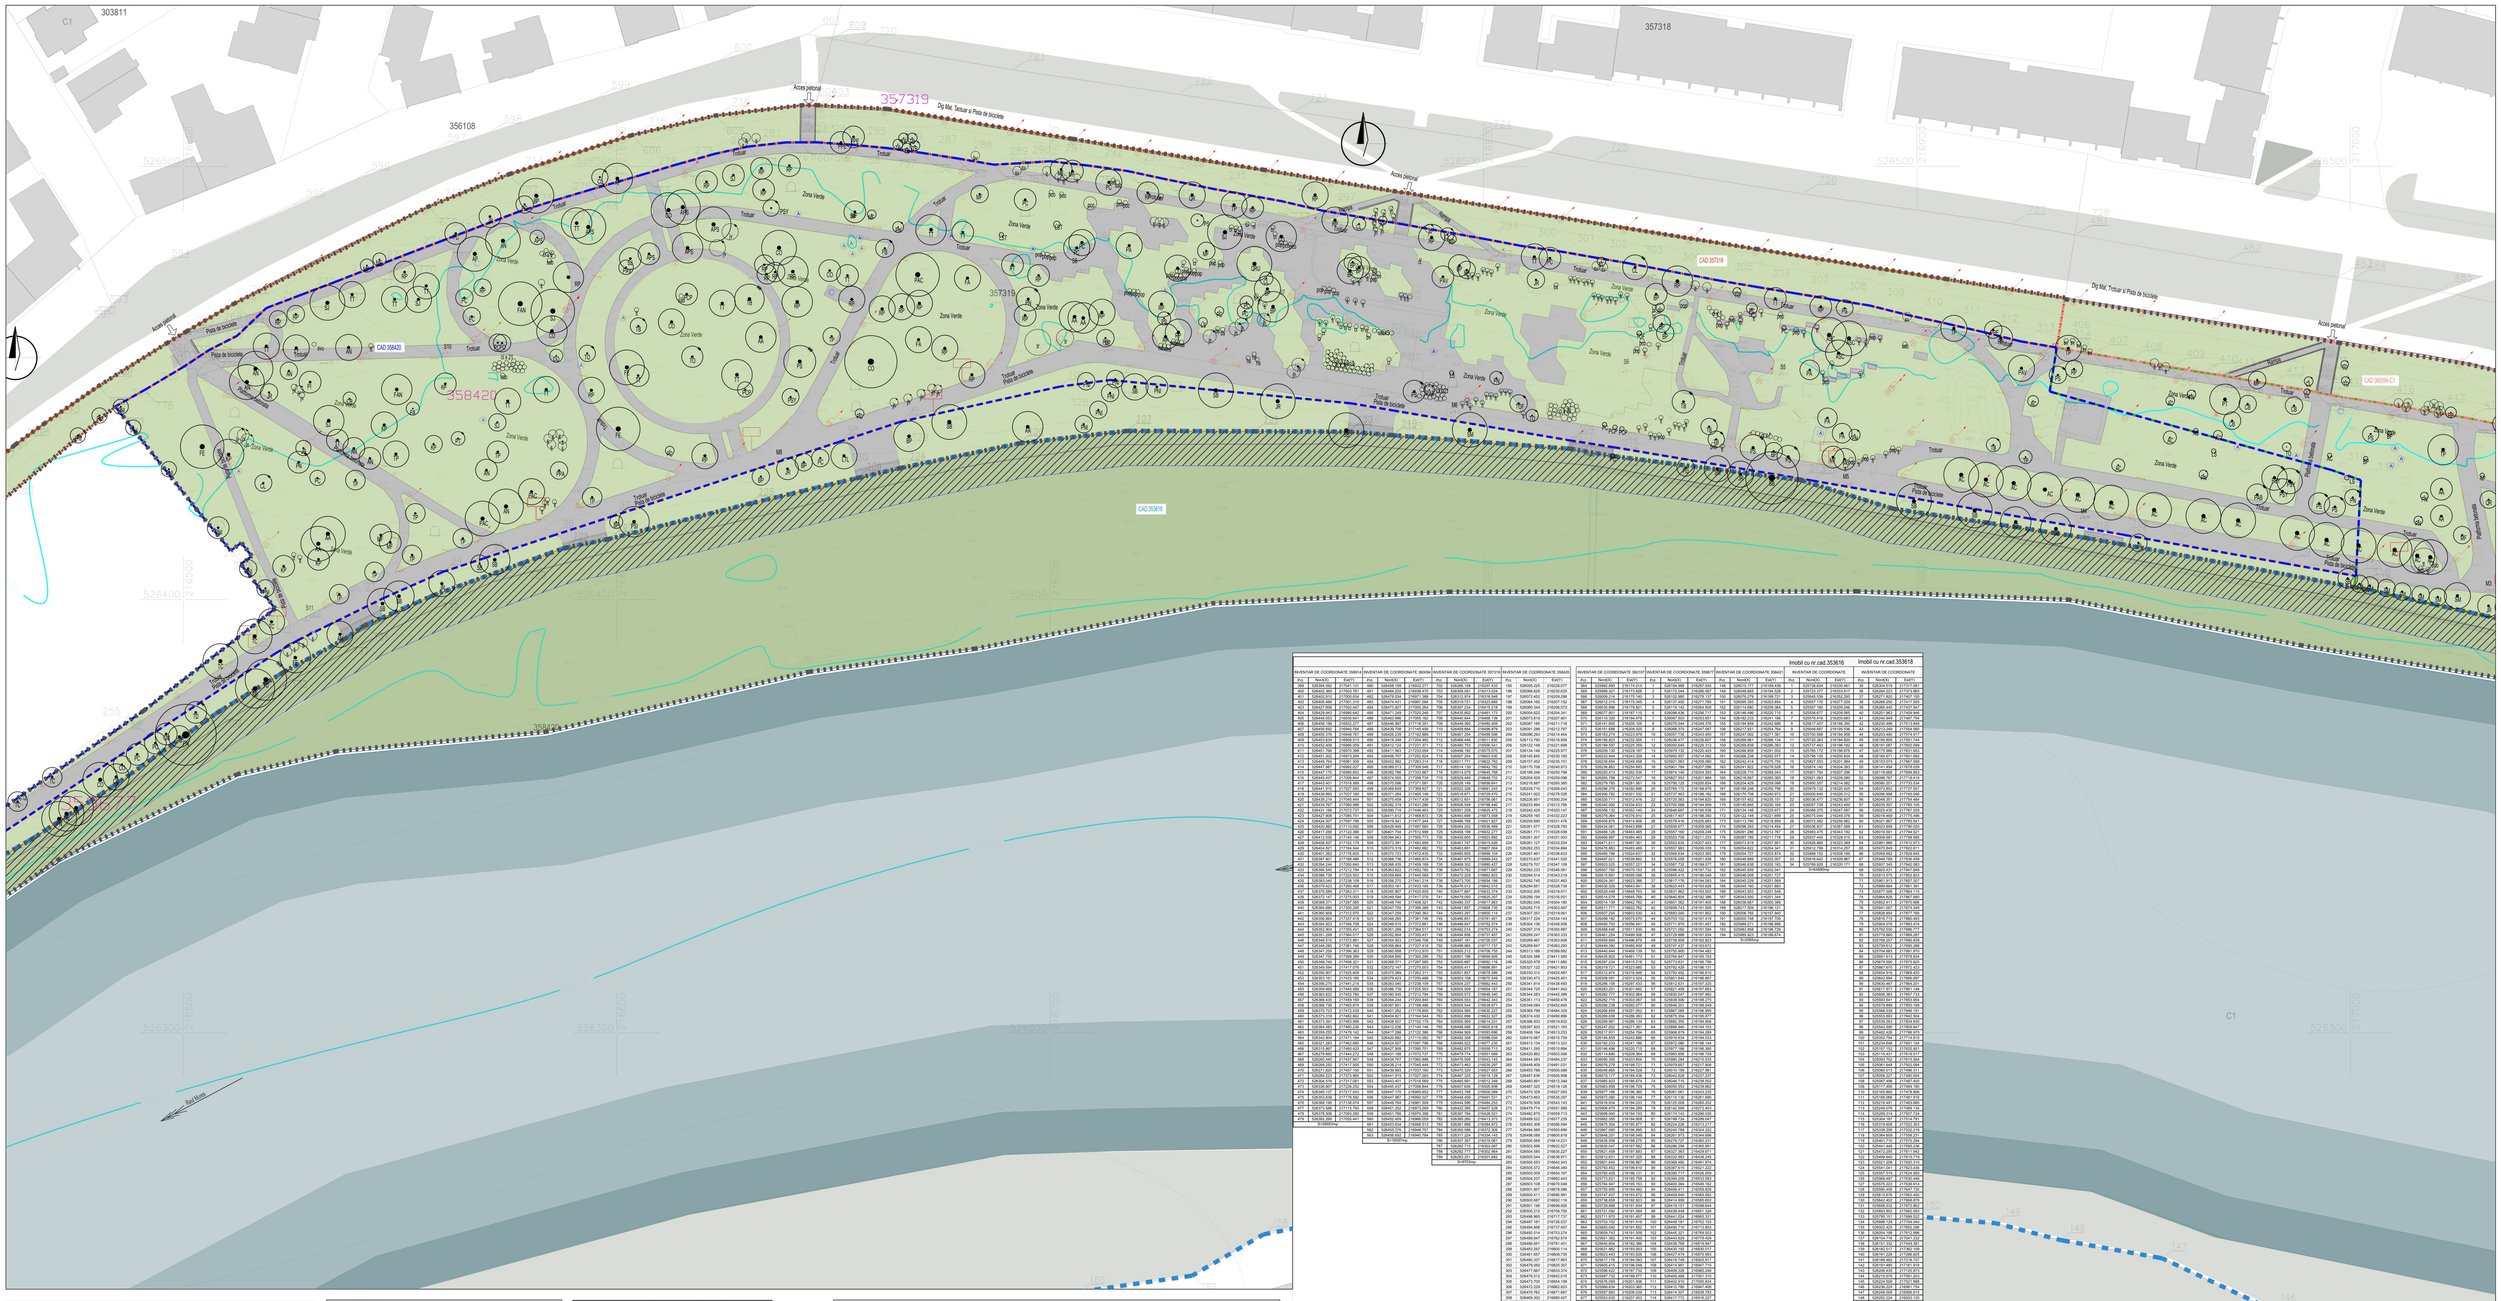
303811
357318
356108
357319
Acces pietonal
Dig Md. Trotuar si Pista de biciclete
Trotuar
Zona Verde
Pista de biciclete
CAD 358420

Imobil cu nr.cad.353616

Imobil cu nr.cad.353618

CADASTRE ZONA STUDIATA

- CAD 359077 - S TOTAL = 6.684 MP, S afectata de PROIECT = 6.684 MP
- CAD 358421 - S TOTAL = 2.585 MP, S afectata de PROIECT = 2.585 MP
- CAD 357319 - S TOTAL = 9.703 MP, S afectata de PROIECT = 5.541,20 MP
- CAD 358420 - S TOTAL = 37.051 MP, S afectata de PROIECT = 37.051 MP
- CAD 358914 - S TOTAL = 26.683 MP, S afectata de PROIECT = 11.187,20 MP
- CAD 360094-C1 - S TOTAL = 16.097 MP, S afectata de PROIECT = 3.580,50 MP
- CAD 36107-C1 - S TOTAL = 16.648 MP, S afectata de PROIECT = 3.284,50 MP
- S. TOTALA OBIECT 1 = 69.813,40 MP
- CAD 353618 - S TOTAL = 397.500 MP, S afectata de PROIECT = 22.610 MP
- CAD 353616 - S TOTAL = 64.890 MP, S afectata de PROIECT = 15.567,50 MP
- S. TOTALA OBIECT 2 = 38.177,50 MP
- S. TOTALA OBIECT 1 + OBIECT 2 = 108.090,90 MP

LEGENDA

- LIMITA CADASTRE
- LIMITA PROIECT
- PUNCT STATIE-BULON METALIC
- STALP BETON ELECTROTATE-MEDIE TENSIUNE
- STALP DIN LEMN ELECTROTATE-MEDIE TENSIUNE
- STALP METALIC
- LINIE PIOAR
- IMPREJMUIRE CU GARD DIN LEMN
- IMPREJMUIRE CU GARD DIN PLASA DE SARMA
- IMPREJMUIRE CU GARD DIN BETON
- RIGOLA SANT
- CONSTRUCTII
- IMPREJMUIRE CU GARD METALIC
- MARGINE DRUM
- AXA DRUM
- PODET TUBULAR
- INDICATOR CIRCULATIE
- MONUMENT(TROITA)
- CANAL (CAMIN VIZITARE CANAL)
- CANAL (CAMIN VIZITARE APA)
- CV GAZ
- HIDRANT
- ACCES
- 109 PUNCT PE CONTURUL ZONEI DE STUDIU
- 103.98 COTE DE NIVEL
- COS DE GUNOI
- BANCA
- ARBORI FOIOSI EXISTENTI
- ARBORI RASINOSI EXISTENTI
- ARBUSTI FOIOSI EXISTENTI
- ARBUSTI RASINOSI EXISTENTI

BILANT TERITORIAL EXISTENT

SUPRAFAȚA TEREN INTERVENȚIE	**69,913.40**
SUPRAFAȚA SPAȚIU VERDE	**50,893.40**
Suprafata plantata	50,893.40
SUPRAFATA CONSTRUITA	**19,020.00**
Alei (asfalt)	13,701.64
Pista de biciclete	3,811.36
Constructii zona mal-dig (platforme, trepte, ziduri, parapeti)	878.00
Constructii zona dig (platforme, trepte, rampe, parapeti)	629.00
Alte constructii si fundatii	337.00

POT EXISTENT %	27.21

SCHEMA ZONE INTERVENTIE

INVENTAR DE COORDONATE 358914		
Pct.	Nord(X)	Est(Y)
1	526396.288	217341.181
2	526400.369	217303.763
3	526402.810	217284.407
4	526407.809	217253.477
5	526407.809	217253.477
6	526408.063	217251.447
7	526408.063	217251.447
8	526408.053	216930.641
9	526408.053	216930.641
10	526408.852	216924.794
11	526409.576	216849.157
12	526409.634	216848.557
13	526402.456	216848.559
19	526402.456	216848.559


353618
353616
353615
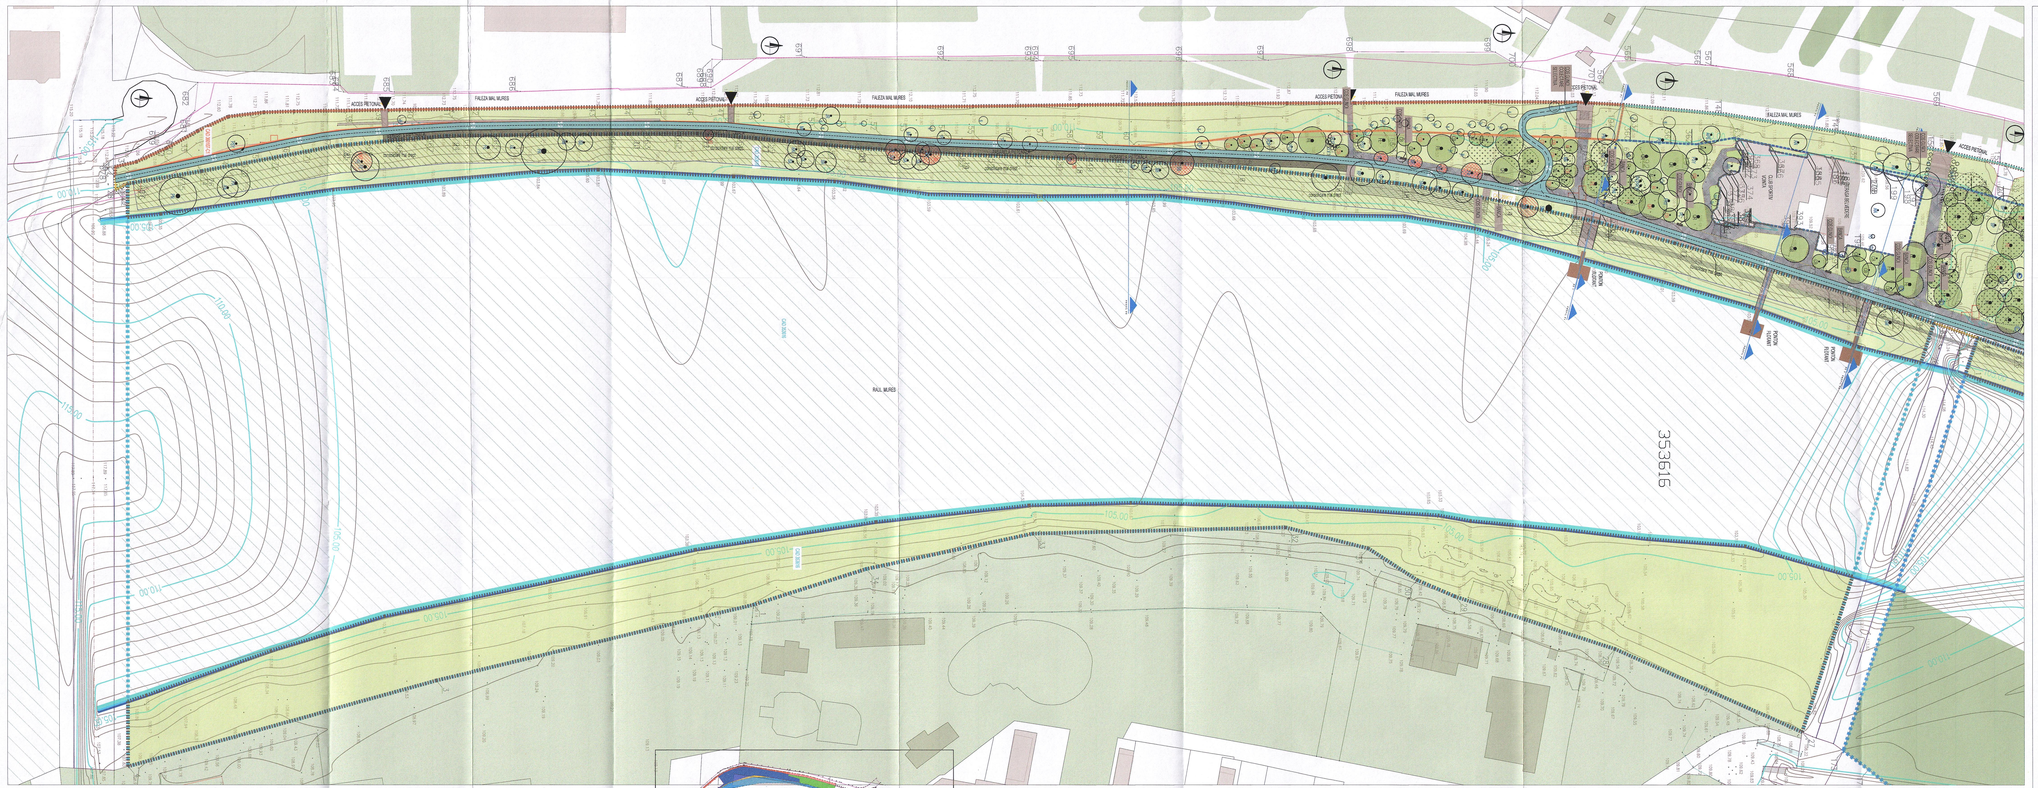

LEGENDA

- CAD 359077 - S TOTAL= 6.684 MP, S afectata de PROIECT = 6.684 MP
- CAD 359421 - S TOTAL= 2.585 MP, S afectata de PROIECT = 2.585 MP
- CAD 357315 - S TOTAL= 9.703 MP, S afectata de PROIECT = 5.541,20 MP
- CAD 359420 - S TOTAL= 37.051 MP, S afectata de PROIECT = 37.051 MP
- CAD 356914 - S TOTAL= 26.683 MP, S afectata de PROIECT = 11.187,20 MP
- CAD 360094-C1 - S TOTAL= 16.097 MP, S afectata de PROIECT = 3.580,50 MP
- CAD 360107-C1 - S TOTAL= 16.649 MP, S afectata de PROIECT = 3.284,50 MP
- S- TOTALA OBIECT 1 = 69.913,40 MP
- CAD 353618 - S TOTAL= 397.500 MP, S afectata de PROIECT = 22.610 MP
- CAD 353616 - S TOTAL= 64.890 MP, S afectata de PROIECT = 15.567,50 MP
- S- TOTALA OBIECT 2 = 36.177,50 MP
- S- TOTALA OBIECT 1 + OBIECT 2 = 106.090,90 MP

LEGENDA PROPUS

- PISTA BICICLETE
- TROTUR, RAMPE, ZDUR(SI ALTE CONSTRUCTII EXISTENTE CARE SE PASTREAZA
- ALEE OCAZIONAL CAROSABILE
- TARTAN
- ALEE MATERIALE NATURALE - PIATRA MONTATA PE PAMANT
- INTERSECTII PISTE BICICLETE CU CAI PIETONALE
- PISTA ALERGARE
- CONSOLIDARE MAL

DOTARI SI MOBILIER PROPUSE

- ANSAMBLU SAH (5)
- BANCI (84)
- BANCI PERGOLA (4)
- COS DE GUNOI (97)
- COS SELECTIV (9)
- OSMEA (10)
- RASTEL BICICLETE (24)
- MOBILIER PICNIC (8)
- PERGOLA METALICA (30)
- IMPREJMUIRE GARD METALIC TARC CANI
- IMPREJMUIRE GARD METALIC TEREN STREETBALL
- STATUI EXISTENTE
- PONTON PLUTANT (6)
- TOALETE PUBLICE (3)
- STATIE REPARATII BICICLETE (2)

FITNESS
- DOTARI TENIS DE MASA (2)
- APARAT FITNESS TOATE GRUPELE MUSCULARE (1)
- APARAT FITNESS ABDOMEN (1)
- APARAT FITNESS ABDOMEN (1)
- APARAT FITNESS PICIOARE (1)
- BARE PARALELE (1)
- APARAT TIP CALISTHENICS (1)
- STALP STREETBALL (1)

APARATE PENTRU CAINI
- RAMPA INCHISORU (1)
- OBSTACOL SARITURI (2)
- BALANSOAR (2)
- TUNEL (1)
- STALPI SLALOM (2)

LOC DE JOACA PENTRU COPII
- ROATA PERS. DIZAB. (1)
- LEAGAN 2+ ANI (1)
- LEAGAN 1-3 ANI (1)
- ANSAMBLU JOACA PERS. DIZAB. (1)
- ANSAMBLU JOACA 6+ ANI (1)
- BALANSOAR DUBLU (1)
- ANSAMBLU JOACA 2-8 ANI (1)

LEGENDA VEGETATIE EXISTENTA

ARBORI
- ARBORI FOIOSI
- ARBORI RASINOSI
- ARBORI DEGRADATI/TUSCATI
- ARBORI IN ZONA DE INTERVENTIE

ARBUSTI
- ARBUSTI FOIOSI
- ARBUSTI RASINOSI

LEGENDA VEGETATIE PROPUSA

- ARBORI FOIOSI
- MASIVE ARBUSTI
- MASIVE GRAMINEE SI PERENE
- VEGETATIE ERBOASA GAZON/ PAJISTE

BILANT TERITORIAL EXISTENT	
SUPRAFATA TEREN INTERVENTIE	**69,913.40**
SUPRAFATA SPATIU VERDE	**50,893.40**
Suprafata plantata	50,893.40
SUPRAFATA CONSTRUITA	**19,020.00**
Alei (asfalt)	13,701.64
Piste de biciclete	3,811.36
Construcții zona mal-dig (platforme, trepte, diduri, parapeti)	876.00
Construcții zona dig (platforme, trepte, rampe, parapeti)	629.00
Alte construcții si fundatii	337.00
POT EXISTENT %	27.21

BILANT TERITORIAL PROPUS	
SUPRAFATA TEREN INTERVENTIE	**69,913.40**
SUPRAFATA SPATIU VERDE	**63,907.68**
Pavaj materiale naturale (din piatra montata in pamant)	8,000.50
Spatiu pavimentat (pe piatra montata in pamant)	474.50
Spatiu verde de masa (pe piatra montata in pamant)	46.00
Suprafata plantata	53,484.58
SUPRAFATA CONSTRUITA	**6,006.32**
Alee ocazional carosabile	156.00
Piste de biciclete (inclusiv borduri)	4,044.00
Construcții zona mal-dig (platforme, trepte, diduri, parapeti)	678.00
Construcții zona dig (platforme, trepte, rampe, parapeti)	629.00
Spatiu joaca (tarten) - borduri incluse	419.00
Spatiu fitness (tarten) - borduri incluse	113.40
Teren streetball (tarten) - borduri incluse	210.00
Alte construcții si fundatii	**415.92**
POT PROPUS %	9.89

Imobil cu nr.cad.353616 Imobil cu nr.cad.353618

PRESTATOR:		MC				
		Modif.	Data	PROIECTAT	VERIFICAT	SEF PROIECT
SC ADURO SRL Adresa: Str. Voltaj, nr. 4, Bloc 1, Ap.8, Et.4, Sector 2, Bucuresti, Cod 021 618 178 140 Tel.: +40 031 281 8000		Verificator				
BENEFICIAR: MUNICIPIUL ARAD Adresa: Bd. REVOLUTIEI NR. 75, JUDEȚUL ARAD Tel.: +40 057 284 144 TEL.: +40 057 281 800						
NUME						
SEF PROJECT	ach. Elena Claudia PÎRIAN					
PROIECTAT	ach. Adrian ZOZA					
PROIECTAT	peis. Luciana ZECA					
DESENAT	peis. Luciana ZECA					
DATA: 2023	SCARA: 1:xx6					

TITLU PROIECT

"AMENAJAREA SI PUNEREA IN VALOARE A MALURILOR MURESULUI SI PE TRONSONUL CUPRINS INTRE PARCUL EUROPA SI PODUL DECEBAL"

PLANSA

PLAN SITUATIE PROPUSA
TRONSON I

FAZA PROIECT	NUMAR PROIECT	NUMAR PLANSA
SF	0#SAH	A 02.1

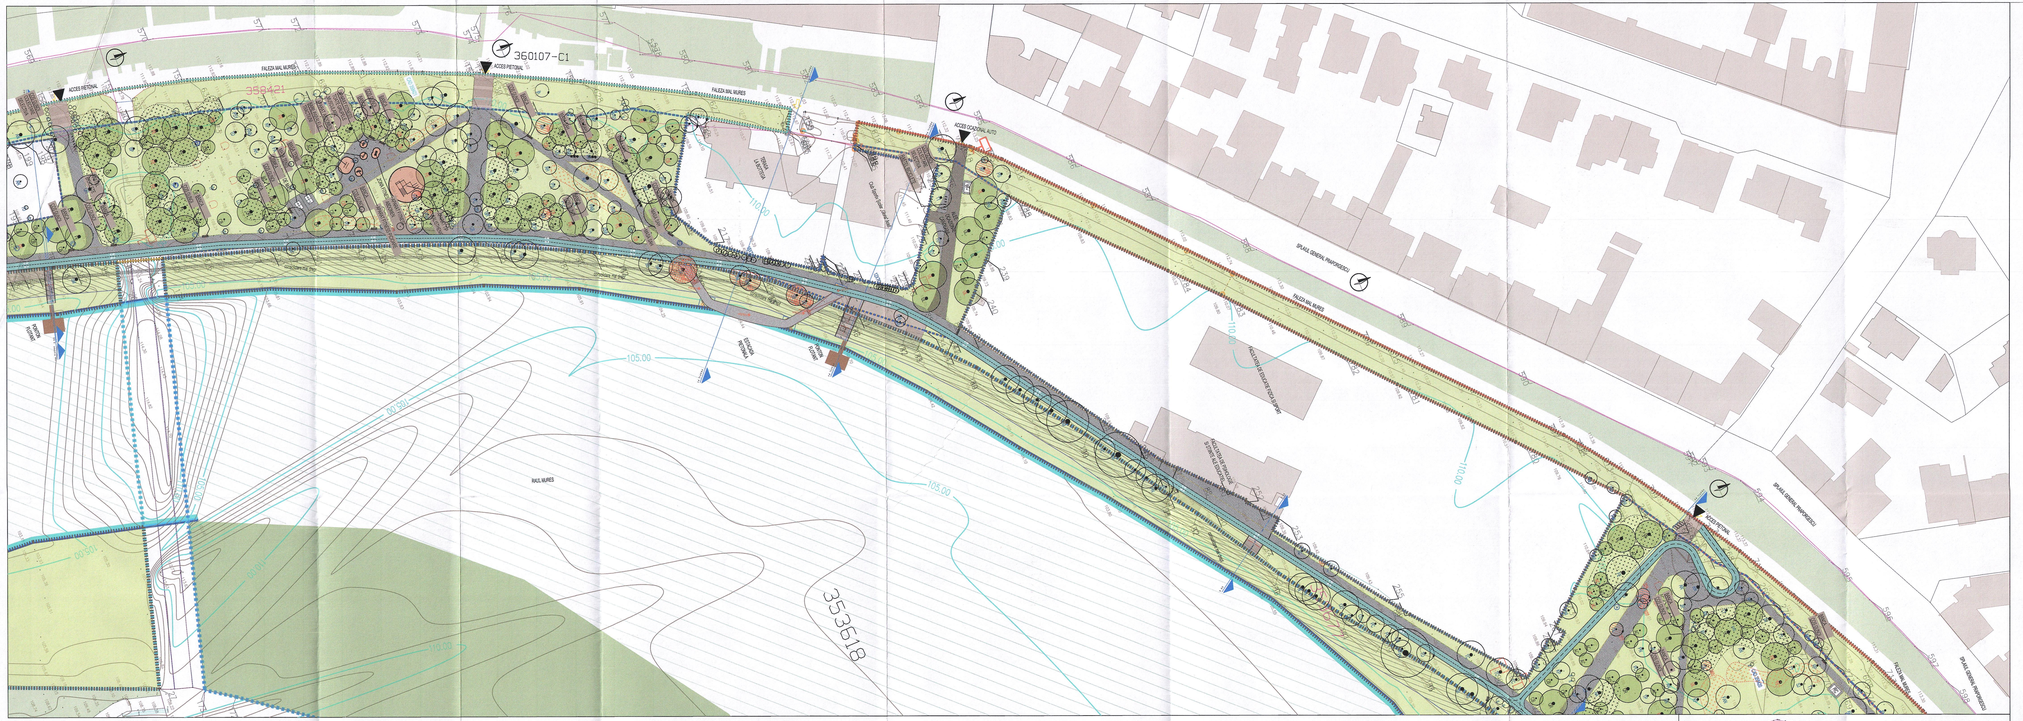
360107-C1
358421
353618
ACCES PIETONAL
ACCES CAROSABIL
ACCES CICLOTURISM AUTO
ACCES CICLOTURISM

ACCES PIETONAL
SPLAIUL GENERAL PRAVOSLESCU
FALEZA NAL MURES
CAD 358416
CAD 358415
CAD 358418
CAD 358419
CAD

Imobil cu nr.cad.353616

Imobil cu nr.cad.353618

INVENTAR DE COORDONATE 359914			INVENTAR DE COORDONATE 359394			INVENTAR DE COORDONATE 357319			INVENTAR DE COORDONATE 358420		
Pct.	Nord(X)	Est(Y)	Pct.	Nord(X)	Est(Y)	Pct.	Nord(X)	Est(Y)	Pct.	Nord(X)	Est(Y)
399	626394.092	216041.129	460	626459.169	216237.472	703	626266.198	216237.439	195	626069.225	216226.237
400	626402.359	217003.761	461	626464.202	216096.470	704	626306.691	216313.024	196	626069.628	216220.628
401	626402.910	217000.634	462	626478.034	216071.366	705	626312.974	216318.948	197	626072.452	216220.289
402	626405.464	217001.510	463	626474.431	216067.094	706	626317.204	216322.525	198	626072.455	216207.740
403	626427.806	217002.447	464	626473.927	217000.364	707	626397.294	216410.218	199	626061.344	216226.072
404	626429.343	216999.540	465	626473.802	217002.246	708	626401.179	216406.172	200	626054.622	216204.441
405	626446.053	216930.641	466	626463.996	217005.162	709	626440.844	216468.139	201	626073.819	216207.903
406	626458.169	216932.277	467	626466.907	217138.351	710	626469.350	216469.479	202	626057.185	216211.718
407	626466.692	216940.784	468	626439.708	217145.456	711	626459.664	216496.879	203	626061.298	216212.767
408	626465.318	216948.737	469	626438.229	217162.869	712	626461.241	216499.506	204	626059.393	216214.954
409	626463.634	216958.519	470	626418.446	217204.462	713	626458.446	216511.830	205	626113.790	216218.959
410	626462.409	216966.689	471	626418.753	217205.373	714	626458.753	216513.148	206	626112.148	216221.689
411	626461.766	216973.385	472	626411.503	217233.004	715	626458.192	216575.039	207	626134.146	216228.377
412	626461.200	216979.280	473	626411.354	217233.530	716	626457.354	216603.530	208	626135.889	216230.763
413	626459.768	216981.509	474	626402.992	217263.314	717	626511.775	216602.782	209	626137.482	216230.151
414	626447.967	216982.527	475	626402.793	217263.946	718	626514.139	216642.782	210	626139.709	216242.073
415	626447.123	216995.652	476	626382.798	217333.957	719	626514.978	216645.768	211	626139.246	216250.768
416	626446.437	217006.246	477	626382.784	217333.957	720	626514.705	216652.447	212	626139.588	216250.768
417	626445.401	217018.569	478	626382.149	217355.641	721	626514.887	216655.361	213	626142.400	216259.096
418	626441.915	217057.293	479	626382.336	217355.641	722	626514.245	216655.641	214	626142.420	216259.096
419	626439.693	217337.180	500	626371.264	217400.149	723	626465.653	216668.104	215	626142.422	216259.096
462	626364.583	217480.238	543	626412.035	217146.146	765	626498.668	216905.818	258	626397.029	216521.103
463	626364.583	217480.238	544	626420.562	217110.892	766	626498.668	216905.818	259	626397.029	216521.103
464	626342.854	217471.184	545	626420.562	217110.892	767	626482.308	216936.094	260	626410.067	216515.709
465	626331.261	217462.689	546	626420.562	217110.892	768	626482.308	216936.094	261	626410.067	216515.709
466	626315.967	217460.420	547	626427.908	217085.751	769	626482.875	216955.713	262	626411.295	216510.894
467	626278.505	217479.774	548	626427.908	217085.751	770	626482.875	216955.713	263	626411.295	216510.894
468	626260.440	217437.947	549	626434.767	217060.666	771	626475.508	216953.143	264	626444.683	216494.237
469	626268.214	217437.947	550	626434.767	217060.666	772	626475.508	216953.143	265	626444.683	216494.237
470	626271.620	217407.150	551	626439.893	217037.160	773	626470.929	216927.093	266	626453.788	216500.069
471	626284.307	217405.693	552	626439.893	217037.160	774	626470.929	216927.093	267	626453.788	216500.069
472	626304.519	217317.081	553	626443.491	217018.569	775	626460.891	216912.349	268	626453.891	216512.349
473	626306.622	217295.250	554	626443.491	217018.569	776	626460.891	216912.349	269	626453.891	216512.349
474	626340.137	217217.040	555	626450.492	217017.040	777	626453.788	216900.089	270	626470.329	216527.053
475	626353.853	217178.596	556	626450.492	216966.059	778	626453.788	216900.089	271	626470.329	216527.053
476	626368.190	217136.074	557	626449.764	216951.909	779	626447.696	216894.253	272	626476.508	216543.143
477	626373.595	217136.074	558	626449.764	216951.909	780	626447.696	216894.253	273	626476.508	216543.143
478	626378.506	217093.260	559	626451.766	216870.369	781	626437.764	216828.521	274	626482.875	216559.713
479	626392.259	217055.442	560	626451.766	216870.369	782	626437.764	216828.521	275	626482.875	216559.713
	S=2665/mp		561	626453.834	216959.513	783	626361.988	216394.972	276	626492.328	216586.084
			562	626453.834	216959.513	784	626361.988	216394.972	277	626492.328	216586.084
				S=1669/mp		785	626317.224	216314.143	278	626499.098	216602.818
						786	626307.357	216316.091	279	626501.558	216614.221
						787	626307.357	216316.091	280	626501.558	216622.027
						788	626263.777	216302.664	281	626504.585	216630.207
						789	626263.777	216301.664	282	626504.585	216630.207
							S=1670/mp		283	626505.553	216642.343
									284	626505.572	216654.580
									285	626505.039	216654.167
									286	626504.509	216654.167
									287	626503.108	216670.549
									288	626503.108	216678.586
									289	626500.451	216686.991
									290	626501.697	216692.116
									291	626501.196	216698.905
									292	626501.196	216706.709
									293	626499.965	216717.737
									294	626499.181	216726.087
									295	626494.868	216737.467
									296	626494.868	216744.214
									297	626489.547	216762.574
									298	626489.297	216800.114
									299	626491.697	216808.718
									300	626491.337	216817.955
									301	626479.060	216825.307
									302	626479.060	216825.307
									303	626479.060	216825.307
									304	626478.612	216842.016
									305	626473.700	216854.189
									306	626472.229	216862.920
									307	626472.792	216871.667
									308	626469.302	216880.407
									309	626467.875	216888.243
									310	626465.655	216896.104
									311	626465.691	216897.064
									312	626461.747	216915.426
									313	626461.685	216922.592
									314	626458.189	216933.279
									315	626453.649	216939.641
									S=1706/mp		

INVENTAR DE COORDONATE 360107			INVENTAR DE COORDONATE 359677			INVENTAR DE COORDONATE 358421		
Pct.	Nord(X)	Est(Y)	Pct.	Nord(X)	Est(Y)	Pct.	Nord(X)	Est(Y)
964	625982.680	216114.014	1	626194.986	216237.935	145	626015.177	216186.436
965	625999.323	216173.826	2	626172.044	216286.067	146	626045.665	216184.526
966	626002.214	216175.140	3	626162.885	216278.137	150	626053.279	216168.721
967	626010.316	216175.345	4	626137.450	216271.765	151	626068.355	216203.854
968	626035.688	216178.821	5	626131.642	216264.826	152	626068.364	216203.854
969	626035.688	216178.821	6	626096.436	216256.717	153	626146.496	216220.715
970	626110.320	216194.476	7	626067.503	216253.551	154	626192.233	216241.180
971	626141.869	216205.105	8	626063.944	216248.378	155	626212.697	216254.764
972	626151.688	216209.326	9	626068.375	216247.087	156	626217.931	216254.764
973	626153.274	216222.979	10	626067.730	216245.450	157	626222.017	216253.761
974	626195.829	216220.555	11	626036.427	216235.807	158	626249.981	216246.134
975	626199.597	216220.359	12	626031.043	216233.973	159	626269.753	216240.363
976	626209.130	216229.187	13	625979.132	216220.425	160	626266.859	216291.092
977	626213.944	216240.329	14	625955.833	216214.292	161	626266.228	216292.277
978	626238.654	216249.455	15	625921.063	216209.080	162	626242.414	216275.755
979	626238.654	216249.455	16	625921.063	216209.080	163	626242.922	216276.518
980	626250.419	216252.630	17	625874.143	216204.393	164	626238.710	216266.543
981	626255.736	216253.947	18	625873.553	216204.393	165	626238.710	216266.543
982	626279.786	216261.951	19	625795.529	216200.834	166	626224.420	216259.096
983	626286.970	216262.666	20	625795.172	216199.678	167	626196.586	216259.096
984	626306.782	216301.333	21	625737.463	216196.182	168	626170.728	216240.973
985	626322.711	216312.416	22	625701.362	216194.620	169	626147.452	216216.191
986	626340.000	216334.033	23	625700.569	216194.959	170	626145.645	216230.165
987	626343.132	216353.140	24	625684.697	216195.536	171	626134.146	216225.977
988	626376.364	216376.910	25	625677.407	216195.359	172	626122.148	216221.899
989	626408.873	216414.606	26	625674.476	216205.683	173	626113.790	216218.959
990	626408.873	216414.606	27	625653.677	216209.065	174	626106.293	216214.454
991	626468.128	216483.405	28	625557.160	216209.348	175	626091.286	216212.767
992	626471.611	216487.381	29	625553.636	216207.453	176	626111.716	216111.718
993	626471.611	216487.381	30	625553.636	216207.453	177	626207.0910	216207.091
994	626473.460	216493.469	31	625553.636	216207.453	178	626054.622	216259.096
995	626490.786	216524.837	32	625556.634	216203.366	179	626054.727	216203.874
996	626497.021	216539.662	33	625556.634	216203.366	180	626045.689	216203.207
997	626503.725	216557.221	34	625557.732	216199.677	181	626045.638	216203.143
998	626510.153	216573.153	35	625557.732	216197.732	182	626045.638	216203.143
999	626518.691	216595.088	36	625565.415	216195.048	183	626046.008	216201.727
1000	626518.691	216595.088	37	625565.415	216195.048	184	626113.790	216218.959
1001	626530.539	216643.941	38	625623.443	216193.626	185	626045.160	216201.693
1002	626530.539	216643.941	39	625623.443	216193.626	186	626045.962	216201.693
1003	626574.079	216665.769	40	625662.804	216192.398	187	626043.550	215991.344
1004	626574.079	216665.769	41	625662.804	216192.398	188	626043.550	215991.344
1005	626611.771	216663.762	42	625662.743	216191.553	189	626107.509	216196.121
1006	626611.771	216663.762	43	625662.743	216191.553	190	626045.042	216197.460
1007	626498.182	216719.070	44	625703.103	216191.419	191	626000.748	216197.709
1008	626490.755	216556.541	45	625703.103	216191.419	192	626045.445	216196.121
1009	626490.755	216651.830	46	625747.437	216193.672	193	626045.445	216196.121
1010	626491.254	216469.539	47	625747.437	216193.672	194	626093.958	216196.729
1011	626489.684	216469.479	48	625750.500	216194.452	195	626045.623	216186.674
1012	626449.390	216460.439	49	625747.437	216193.672			
1013	626449.390	216460.439	50	625750.500	216194.452			
1014	626439.822	216465.173	51	625764.947	216195.153			
1015	626439.822	216465.173	52	625764.947	216195.153			
1016	626439.721	216333.685	53	625782.426	216196.131			
1017	626439.721	216333.685	54	625782.426	216196.131			
1018	626500.091	216313.024	55	625801.845	216196.867			
1019	626500.091	216313.024	56	625801.845	216196.867			
1020	626512.974	216309.082	57	625821.458	216197.683			
1021	626512.974	216309.082	58	625821.458	216197.683			
1022	626282.713	216293.087	59	626308.835	216168.276			
1023	626282.713	216293.087	60	626308.835	216168.276			
1024	626266.658	216291.002	61	625967.061	216195.995			
1025	626266.658	216291.002	62	625967.061	216195.995			
1026	626269.991	216196.134	63	625882.355	216194.908			
1027	626269.991	216196.134	64	625882.355	216194.908			
1028	626247.031	216254.764	65	625796.679	216194.289			
1029	626247.031	216254.764	66	625796.679	216194.289			
1030	626194.856	216262.686	67	625796.144	216196.144			
1031	626194.856	216262.686	68	625796.144	216196.144			
1032	626146.496	216203.715	69	625827.165	216196.385			
1033	626146.496	216203.715	70	625827.165	216196.385			
1034	626095.355	216203.854	71	625850.264	216215.533			
1035	626095.355	216203.854	72	625850.264	216215.533			
1036	626046.666	216184.526	73	626110.180	216227.981			
1037	626046.666	216184.526	74	626110.180	216227.981			
1038	625965.939	216168.674	75	626046.715	216228.502			
1039	625965.939	216168.674	76	626046.715	216228.502			
1040	625927.195	216168.385	77	626091.001	216243.335			
1041	625927.195	216168.385	78	626091.001	216243.335			
1042	625918.634	216184.033	79	626125.099	216265.252			
1043	625918.634	216184.033	80	626125.099	216265.252			
1044	625918.634	216184.153	81	626224.228	216313.217			
1045	625918.634	216184.153	82	626224.228	216313.217			
1046	625918.634	216196.265	83	626224.228	216324.332			
1047	625918.634	216196.265	84	626224.228	216324.332			
1048	625918.634	216196.549	84	626201.073	216344.698			
1049	625918.634	216196.275	85	626201.073	216360.231			
1050	625930.047	216197.992	86	626295.264	216265.901			
1051	625930.047	216197.683	87	626301.363	216429.671			
1052	625931.845	216196.867	88	626301.363	216429.671			
1053	625931.845	216196.867	89	626306.480	216491.974			
1054	625753.450	216196.810	90	626301.015	216522.509			
1055	625762.428	216196.131	91	626301.737	216520.509			
1056	625762.428	216196.131	92	626304.206	216513.500			
1057	625764.647	216195.153	93	626304.304	216546.162			
1058	625764.647	216195.153	94	626304.304	216546.162			
1059	625774.482	216195.277	95	626304.431	216559.528			
1060	625774.482	216195.277	96	626304.640	216559.582			
1061	625774.482	216193.672	97	626304.640	216559.582			
1062	625774.482	216193.672	98	626304.640	216559.582			
1063	625729.888	216191.934	97	626410.151	216568.644			
1064	625729.888	216191.934	98	626410.151	216568.644			
1065	625711.970	216191.457	99	626411.024	216660.331			
1066	625711.970	216191.419	100	626411.024	216660.331			
1067	625693.045	216191.882	101	626450.702	216713.853			
1068	625693.045	216191.659	102	626450.702	216713.853			
1069	625691.982	216191.400	103	626463.629	216779.429			
1070	625691.982	216192.396	104	626463.760	216819.647			
1071	625683.003	216193.035	105	626436.182	216830.017			
1072	625683.003	216193.036	106	626436.479	216875.949			

Imobil cu nr.cad.353616

Imobil cu nr.cad.353616

INVENTAR DE COORDONATE 358914

Pct.	Nord(X)	Est(Y)
399	529284.398	217041.731
400	529403.389	217003.781
401	529422.219	217009.330
402	529435.488	217001.310
403	529427.929	217002.467
404	529428.943	216999.642
405	529446.053	216993.647
406	529456.189	216992.277
407	529455.379	216991.784
408	529455.379	216949.757
409	529492.409	216949.757
410	529492.409	216966.059
411	529491.360	216966.059
412	529491.359	216979.909
413	529488.750	216981.039
414	529447.991	216993.027
415	529427.929	216992.652
416	529403.431	217006.844
417	529402.540	217005.747
418	529402.540	217005.747
419	529401.972	217007.093
420	529438.274	217045.444
421	529439.791	217042.239
422	529431.181	217072.737
423	529437.393	217077.305
424	529424.557	217097.796
425	529419.791	217099.008
426	529417.268	217112.396
427	529408.327	217112.179
428	529408.507	217122.179
429	529404.821	217144.544
430	529401.262	217178.605
431	529394.264	217200.842
432	529394.264	217200.842
433	529360.540	217199.539
434	529368.739	217225.553
435	529437.393	217077.305
436	529379.429	217250.498
437	529377.147	217275.003
438	529372.147	217275.003
439	529372.147	217297.305
440	529364.690	217300.295
441	529364.690	217300.295
442	529358.864	217337.418
443	529358.864	217346.799
444	529352.904	217355.431
445	529351.284	217354.237
446	529349.515	217372.691
447	529347.256	217391.446
448	529347.256	217350.383
449	529346.599	217350.383
450	529346.740	217438.321
451	529346.740	217438.321
452	529350.660	217471.519
453	529350.660	217471.519
454	529351.283	217482.685
455	529359.859	217483.599
456	529359.859	217483.599
457	529359.859	217483.599
458	529359.859	217479.189
459	529373.773	217480.814
460	529373.773	217472.430
461	529373.773	217482.807
462	529373.381	217483.599
463	529373.381	217483.599
464	529358.256	217478.142
465	529358.256	217478.142
466	529358.256	217471.519
467	529358.256	217482.685
468	529358.256	217444.972
469	529358.256	217444.972
470	529358.256	217477.905
471	529358.256	217477.905
472	529254.229	217379.985
473	529254.229	217379.985
474	529336.807	217226.582
475	529336.807	217226.582
476	529358.684	217178.592
477	529358.684	217178.592
478	529373.586	217178.793
479	529392.299	217055.441

S=29056mp

INVENTAR DE COORDONATE 360308

Pct.	Nord(X)	Est(Y)
480	529458.098	216992.277
481	529484.202	216956.470
482	529478.634	216951.199
483	529474.431	216997.094
484	529473.937	217000.264
485	529471.249	217020.249
486	529463.996	217053.167
487	529446.997	217116.551
488	529435.758	217154.744
489	529428.239	217182.699
490	529419.348	217212.450
491	529412.126	217231.371
492	529411.993	217233.034
493	529408.307	217252.934
494	529402.892	217283.314
495	529385.813	217350.548
496	529383.798	217353.067
497	529374.655	217358.734
498	529373.318	217362.662
499	529370.723	217372.433
500	529367.738	217382.128
501	529366.430	217389.193
502	529363.832	217400.782
503	529359.809	217448.599
504	529358.270	217448.342
505	529358.270	217448.342
520	529414.991	216947.715
521	529419.748	216953.917
522	529427.479	216951.993
523	529435.182	216950.077
524	529435.769	216919.547
525	529443.626	216918.428
526	529445.521	216918.503
527	529450.715	216913.953
528	529449.181	216702.153
529	529441.020	216665.393
530	529438.446	216651.926
531	529435.155	216598.644
532	529414.906	216595.602
533	529409.640	216593.582
534	529406.411	216559.825
535	529400.364	216548.162
536	529394.209	216533.583
537	529392.717	216508.509
538	529387.811	216501.222
539	529386.460	216491.974
540	529322.985	216438.249
541	529307.563	216429.971
542	529289.284	216365.991
543	529279.727	216360.291
544	529261.972	216344.898
545	529240.768	216324.522
546	529224.228	216313.217
547	529199.724	216296.047
548	529174.143	216285.030
549	529142.569	216272.453
550	529125.009	216265.783
551	529115.109	216261.600
552	529061.991	216243.230
553	529052.553	216239.602
554	529046.715	216228.502
555	529042.823	216237.237
556	529010.159	216227.541
557	529010.507	216227.906
558	528960.354	216210.533
559	528960.553	216199.720
560	528960.271	216198.998
561	528960.148	216197.709
562	528958.765	216197.540
563	528917.509	216196.121
564	528908.667	216200.389
565	528908.667	216201.818
566	528907.584	216199.763
567	528907.617	216198.948
568	528903.883	216198.994
569	528901.126	216197.855
570	528900.879	216197.871
571	528900.879	216198.871
572	528917.879	216198.644
573	528920.005	216199.909
574	528918.946	216200.878
575	528918.556	216200.662
576	528918.556	216200.642
577	528914.089	216200.866
578	528913.281	216201.736
579	528913.623	216209.871
580	528913.626	216213.811
581	528912.634	216213.933
582	528911.545	216217.191
583	528911.179	216218.619
584	528907.306	216229.743
585	528914.243	216231.677
586	528915.751	216235.436
587	528915.421	216235.566
588	528923.248	216241.673
589	528923.483	216233.722
590	528923.756	216233.724
591	528923.858	216235.478
592	528926.002	216235.576
593	528936.131	216233.029
594	528941.911	216234.427
595	528940.611	216226.212
596	528940.116	216226.473
597	528949.980	216227.643
598	528950.266	216227.614

S=3705mp

INVENTAR DE COORDONATE 357315

Pct.	Nord(X)	Est(Y)
599	529236.158	216357.453
600	529236.091	216313.224
601	529236.091	216313.224
1	529184.468	216322.535
2	529172.044	216286.087
3	529132.995	216278.137
4	529137.450	216271.765
5	529119.183	216264.203
6	529098.438	216256.717
7	529083.096	216250.153
8	529078.044	216249.376
9	529077.987	216247.287
10	529077.602	216242.400
11	529076.792	216242.157
12	529076.792	216242.157
28	529076.792	216242.

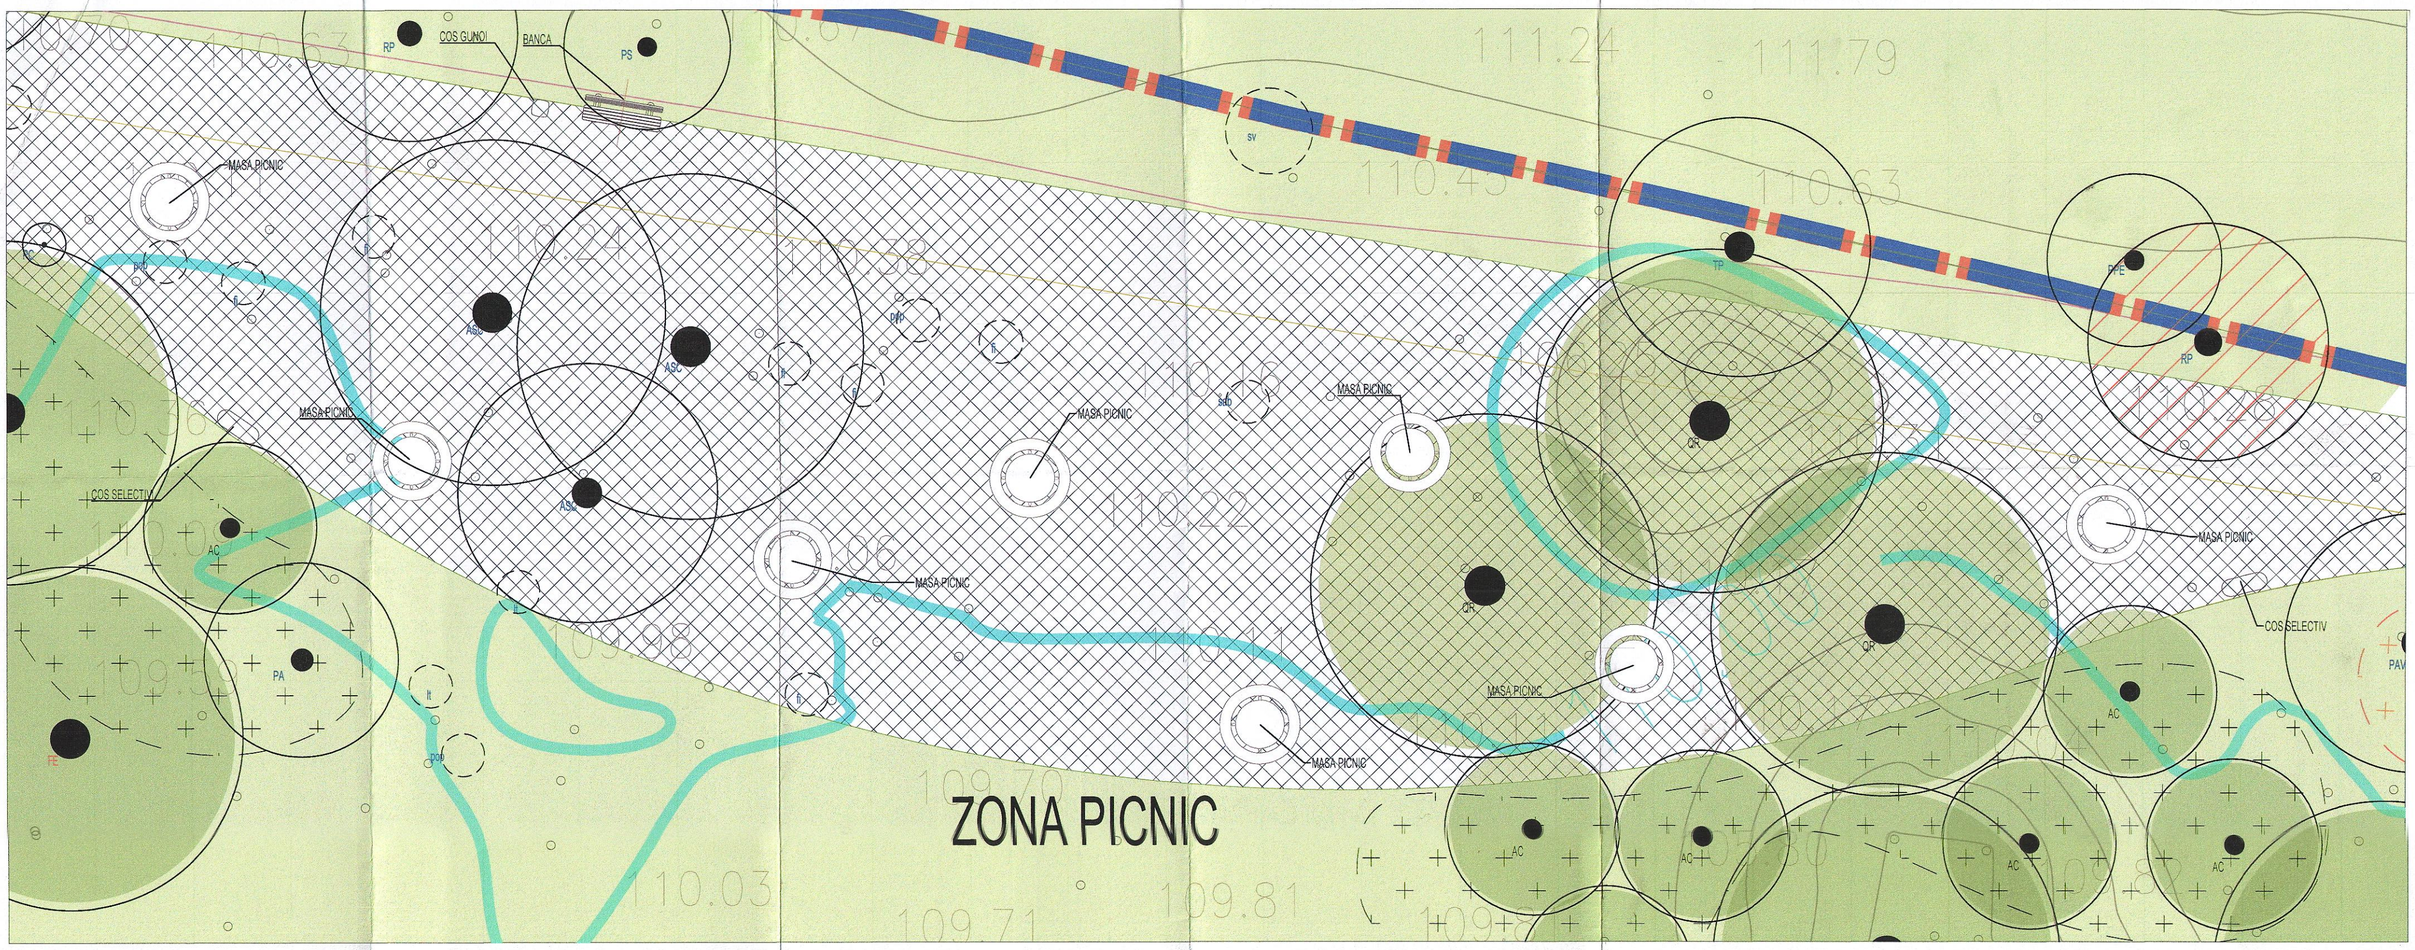

ZONA PICNIC

PLAN DETALIU MOBILARE ZONA PICNIC - SCARA 1:100

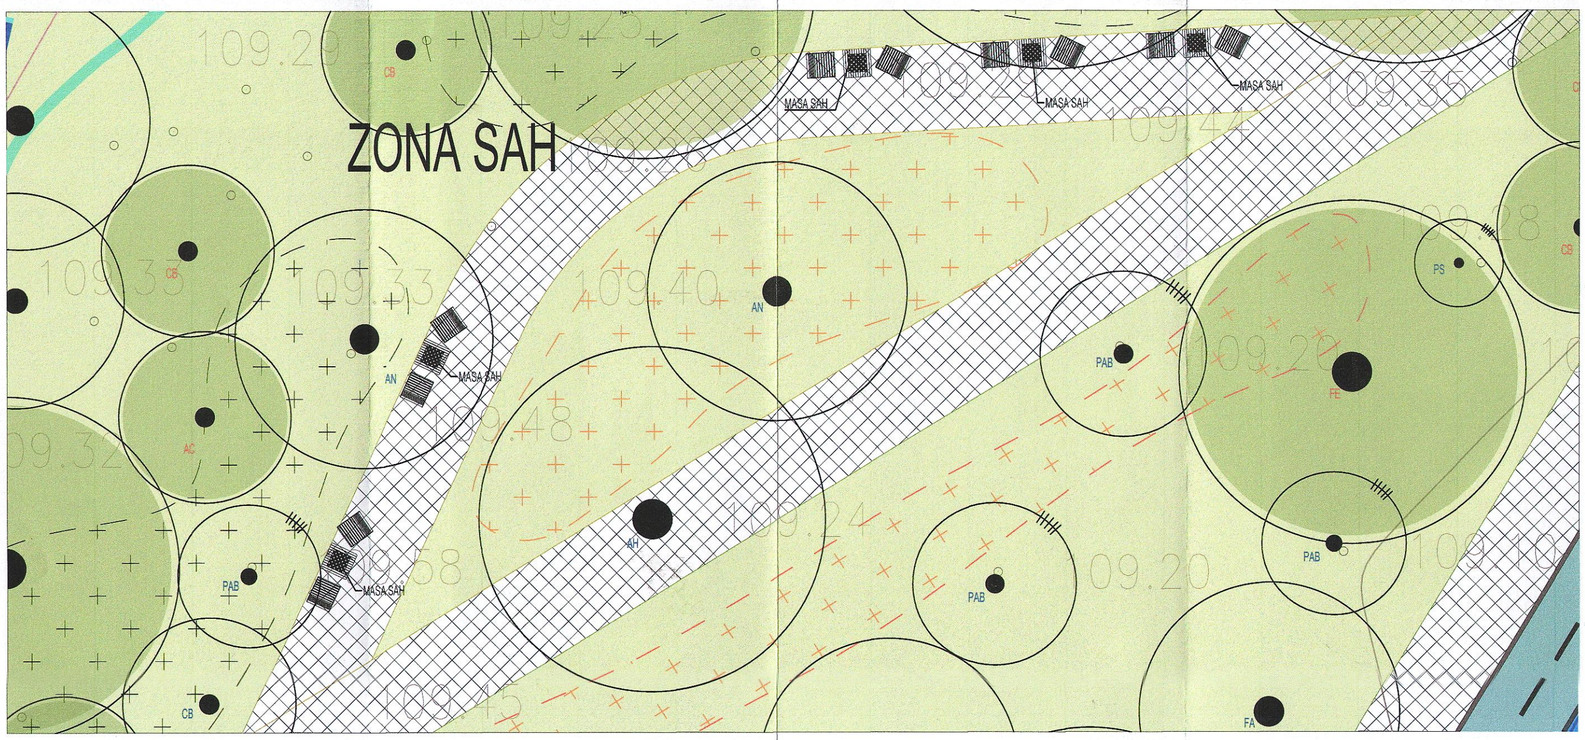

ZONA SAH

PLAN DETALIU MOBILARE ZONA SAH - SCARA 1:100

PRESTATOR:

SC ADURO SRL
Adresa: Str. Witting, nr. 4, Sect 1, Bucuresti, Fax: +40 318 176 140
e-mail: office@aduro.ro

BENEFICIAR:

MUNICIPIUL ARAD
Adresa: BD. REVOLUTIEI NR. 75, JUDETUL ARAD
FAX: +40 257 284 744
TEL.: +40 257 281 860

ADURO

ORDINUL ARHITECȚILOR DIN ROMÂNIA 3992 Elena - Claudia OSMAN

M0				
Modif	Data	PROIECTAT	VERIFICAT	SEF PROIECT
Verificator				

TITLU PROIECT: "AMENAJAREA SI PUNEREA IN VALOARE A MALURILOR MURESULUI PE TRONSONUL CUPRINS INTRE PARCUL EUROPA SI PODUL DECEBAL"

NUME	SEMNATURA
SEF PROIECT: arh. Elena Claudia OSMAN	
PROIECTAT: arh. Adrian POPA	
PROIECTAT: peis. Luciana ZECA	
DESENAT: peis. Luciana ZECA	

PLANSA: PLAN MOBILARE ZONA PICNIC SI SAH

DATA: 2023	SCARA: 1:	FAZA PROIECT: SF	NUMAR PROIECT: 045AH	NUMAR PLANSA: A 03

PLAN DETALIU MOBILARE TARC CAINI TALIE MICA - SCARA 1:100

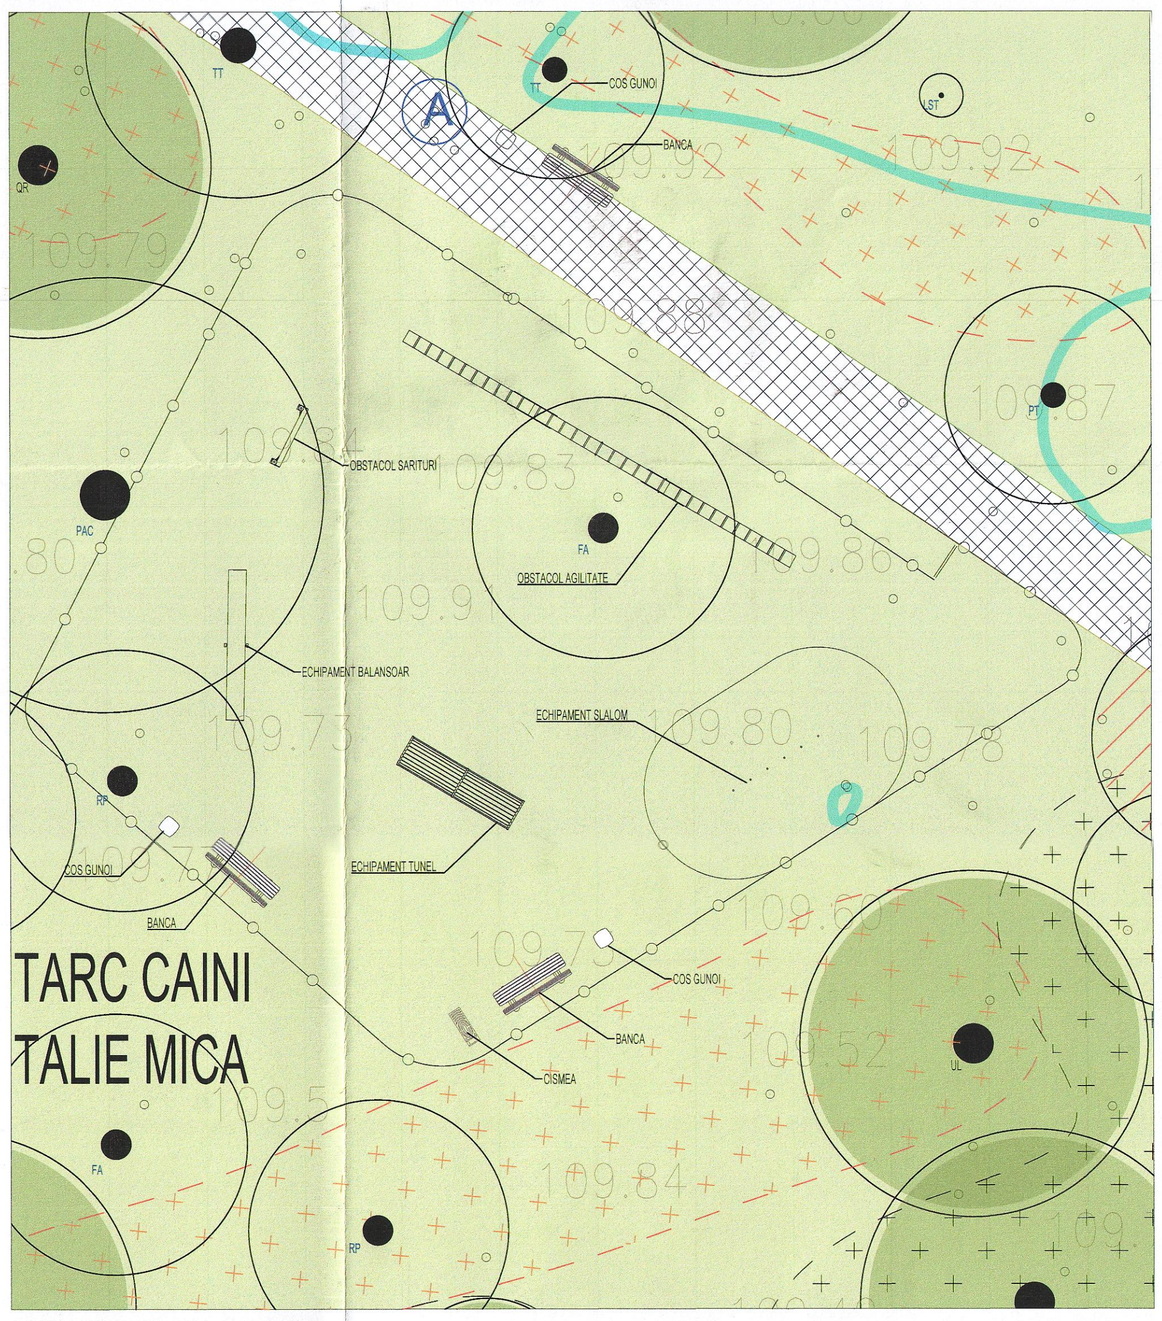

PLAN DETALIU MOBILARE TARC CAINI TALIE MICA - SCARA 1:100

PRESTATOR:

SC ADURO SRL
Adresa: Str. Witting, nr. 4, Sect 1, Bucuresti, Fax: +40 318 176 140
e-mail: office@aduro.ro

BENEFICIAR:

MUNICIPIUL ARAD
Adresa: BD. REVOLUTIEI NR. 75, JUDETUL ARAD
FAX: +40 257 284 744
TEL.: +40 257 281 850

NUME	SEMNATURA
SEF PROIECT	arh. Elena Claudia
PROIECTAT	arh. Adrian POPA
PROIECTAT	peis. Luciana ZECA
DESENAT	peis. Luciana ZECA

DATA: 2023 SCARA: ::

Modif	Data	PROIECTAT	VERIFICAT	SEF PROIECT
M0				
Verificator				

TITLU PROIECT: "AMENAJAREA SI PUNEREA IN VALOARE A MALURILOR MURESULUI PE TRONSONUL CUPRINS INTRE PARCUL EUROPA SI PODUL DECEBAL"

PLANSA: PLAN MOBILARE TARCURI CAINI

FAZA PROIECT	NUMAR PROIECT	NUMAR PLANSA
SF	045AH	A 04

ANSAMBLU JOACA COPII

LOC DE JOACA PENTRU COPII

- ROATA PERS. DIZAB. (1)
- LEAGAN 2+ ANI (1)
- LEAGAN 1-3 ANI (1)
- ANSAMBLU JOACA PERS. DIZAB. (1)
- ANSAMBLU JOACA 6+ ANI (1)
- BALANSOAR DUBLU (1)
- ANSAMBLU JOACA 2-8 ANI (1)

ROATA PERSOANE DIZABILITATI
LEAGAN 2+ ANI
LEAGAN 1-3 ANI
ANSAMBLU JOACA PERSOANE DIZABILITATI
ANSAMBLU JOACA 2-8 ANI
ANSAMBLU JOACA 6+ ANI
BALANSOAR DUBLU
COS GUNOI COLECTARE SELECTIVA
COS GUNOI
BANCA
CISMEA
TT
PC
JR
BR
BP
PAV
FE
QR
AC
CL
SV
CB
TOF
PN
LS
fi
ci x 24

PRESTATOR:

SC ADURO SRL
Adresa: Str. Witting, nr. 4, Sect 1, Bucuresti, Fax: +40 318 176 140
e-mail: office@aduro.ro

BENEFICIAR:

MUNICIPIUL ARAD
Adresa: BD. REVOLUTIEI NR. 75, JUDETUL ARAD
FAX: +40 257 284 744
TEL.: +40 257 281 850

M0					
Modif	Data	PROIECTAT	VERIFICAT	SEF PROIECT	
Verificator					

TITLU PROIECT: "AMENAJAREA SI PUNEREA IN VALOARE A MALURILOR MURESULUI PE TRONSONUL CUPRINS INTRE PARCUL EUROPA SI PODUL DECEBAL"

NUME	SEMNATURA
SEF PROIECT	arh. Elena Claudia OSMAN
PROIECTAT	arh. Adrian POPA
PROIECTAT	peis. Luciana ZECA
DESENAT	peis. Luciana ZECA

SCARA: 1:100

PLANSA: PLAN MOBILARE LOC DE JOACA

DATA: 2023	FAZA PROIECT	NUMAR PROIECT	NUMAR PLANSA
	SF	045AH	A 05

ADURO SOCIETATE CU RASPUNDERE LIMITATA BUCUREȘTI ROMÂNIA

ORDINUL ARHITECȚILOR DIN ROMÂNIA 3992 Elena - Claudia OSMAN

Post Iași

ZONA FITNESS

ZONA TENIS DE MASA

FITNESS

- DOTARI TENIS DE MASA (2)
- APARAT FITNESS TOATE GRUPELE MUSCULARE (1)
- APARAT FITNESS ABDOMEN (1)
- APARAT FITNESS ABDOMEN (1)
- APARAT FITNESS PICIOARE (1)
- BARE PARALELE (1)
- APARAT TIP CALISTHENICS (1)
- STALP STREETBALL (1)

BANCA
COS GUNOI
APARAT FITNESS ABDOMEN
APARAT FITNESS TOATE GRUPELE MUSCULARE
APARAT ABDOMEN
APARAT FITNESS PICIOARE
BARE PARALELE TRACTIUNI
APARAT TIP CALISTHENICS
MASA TENIS
COS GUNOI CISMEA

PRESTATOR: SC ADURO SRL, Adresa: Str. Witting, nr. 4, Sect 1, Bucuresti, Fax: +40 318 176 140, e-mail: office@aduro.ro		M0			
		Modif	Data	PROIECTAT	VERIFICAT / SEF PROIECT
		Verificator			
BENEFICIAR: MUNICIPIUL ARAD, Adresa: BD. REVOLUTIEI NR. 75, JUDETUL ARAD, FAX: +40 257 284 744, TEL.: +40 257 281 850	TITLU PROIECT	"AMENAJAREA SI PUNEREA IN VALOARE A MALURILOR MURESULUI PE TRONSONUL CUPRINS INTRE PARCUL EUROPA SI PODUL DECEBAL"			
NUME					
SEF PROIECT: arh. Elena Cla	ANSA	PLAN MOBILARE ZONA FITNESS EXTERIOR			
PROIECTAT: arh. Adrian PO.					
PROIECTAT: peis. Luciana ZECA					
DESENAT: peis. Luciana ZECA					
DATA: 2023	SCARA: 1:100	FAZA PROIECT: SF	NUMAR PROIECT: 045AH	NUMAR PLANSA: A 06	

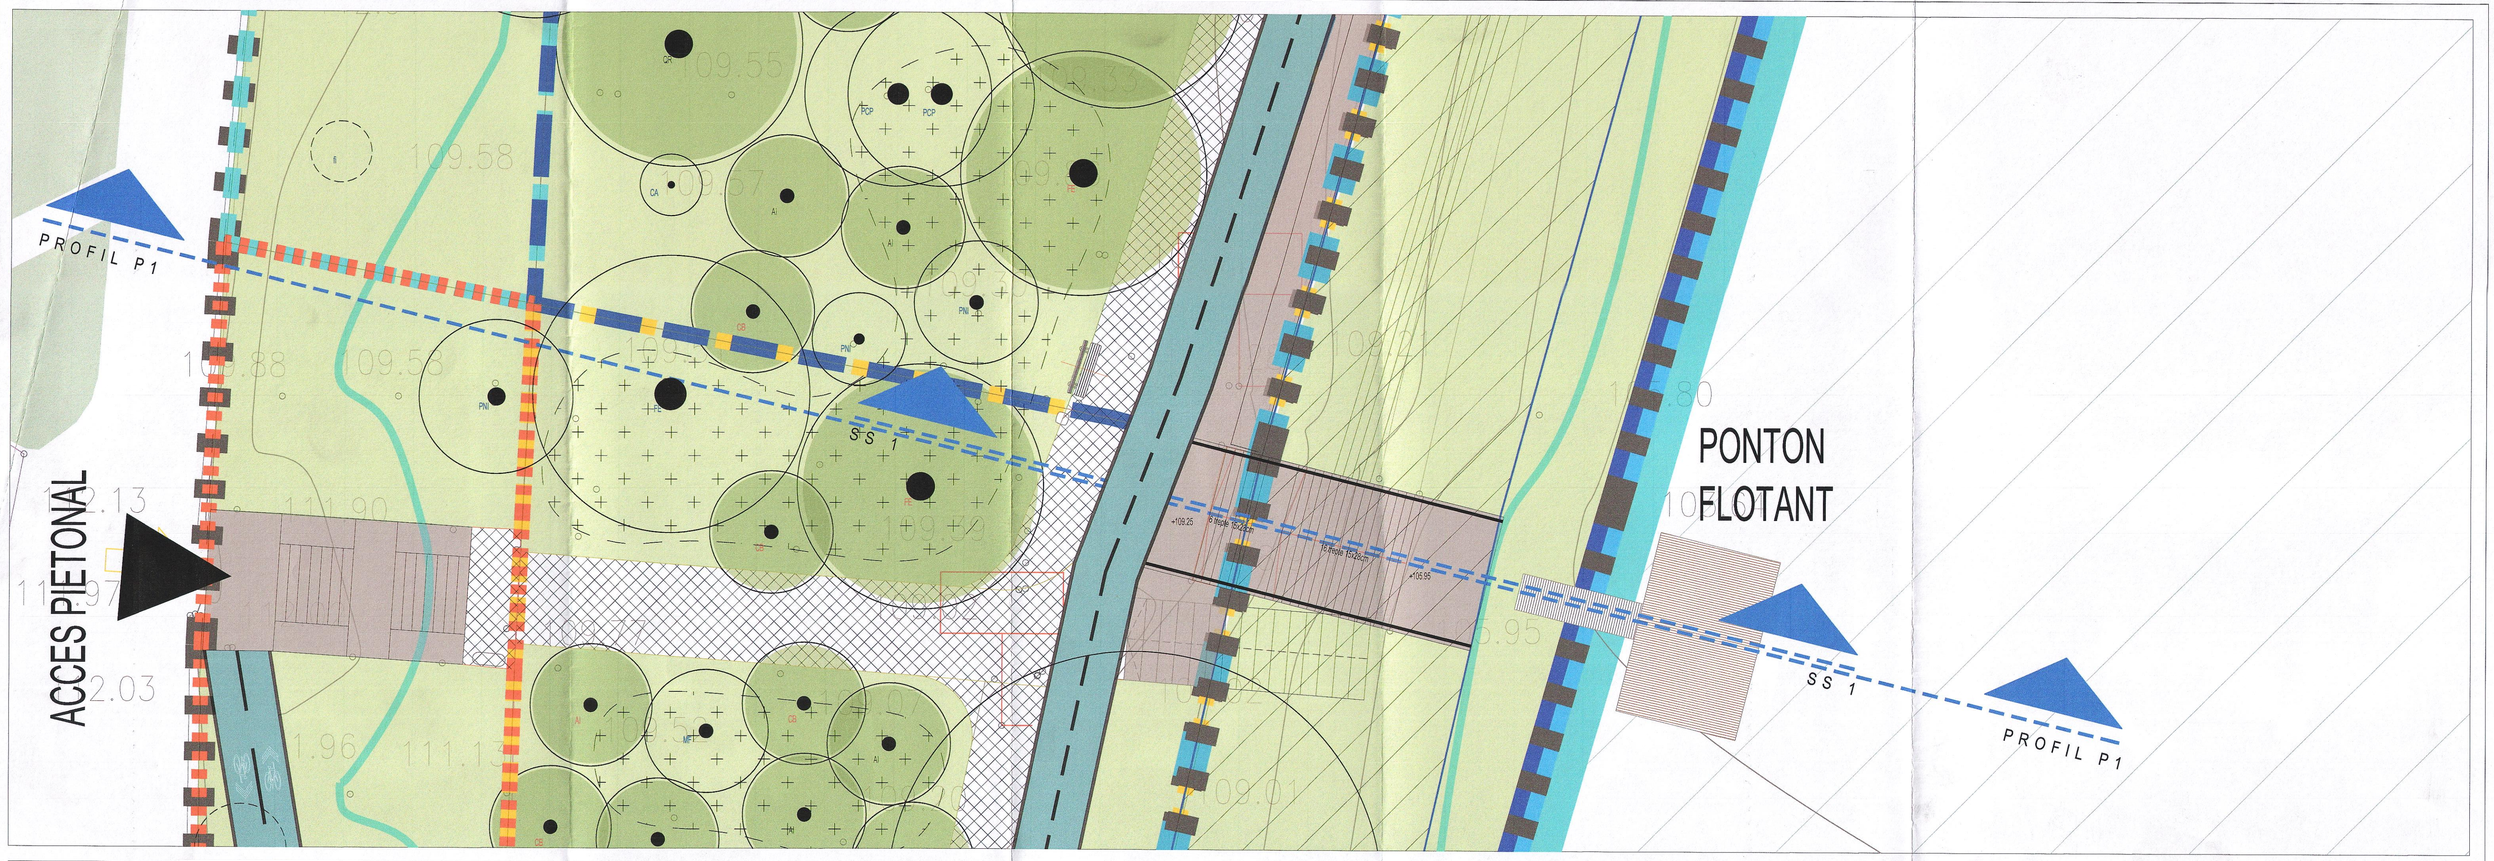

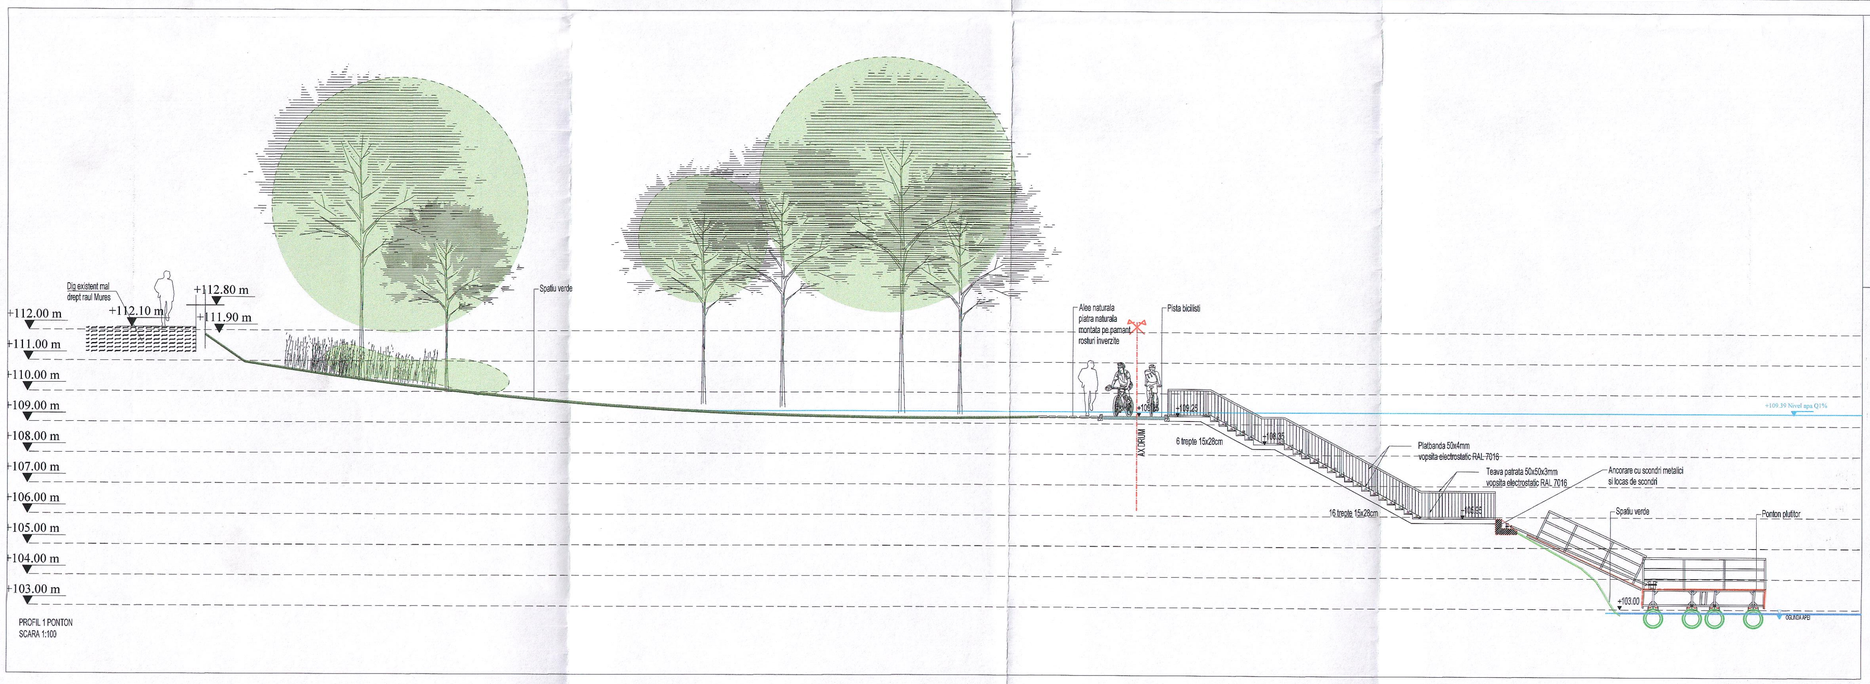

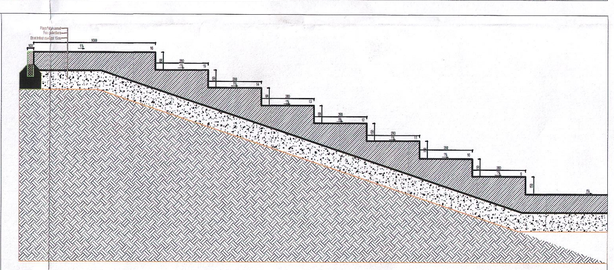

DETALIU TIP TREPTE
SCARA 1:25

PRESTATOR: SC ADURO SRL Adresa: Str. Witing, nr. 4, Sect 1, Bucuresti, Fax: +40 316 170 140 e-mail: office@aduro.ro		M0			
		Modif	Data	PROIECTAT	VERIFICAT	SEF PROIECT
		Verificator			
BENEFICIAR: MUNICIPIUL ARAD Adresa: BD. REVOLUTIEI NR. 75, JUDETUL ARAD FAX: +40 257 284 744 TEL: +40 257 281 850		TITLU PROIECT	"AMENAJAREA SI PUNEREA IN VALOARE A MALURILOR MURESULUI PE TRONSONUL CUPRINS INTRE PARCUL EUROPA SI PODUL DECEBAL"		
NUME		PANSA	PROFILE P 01 - PROFIL PONTON 1		
SEF PROIECT	arh. Elena Claudia				
PROIECTAT	arh. Adrian POPA				
PROIECTAT	peis. Luciana ZECA				
DESENAT	peis. Luciana ZECA				
DATA: 2023	SCARA: 1:100	FAZA PROIECT SF	NUMAR PROIECT 045AH	NUMAR PLANSA P 01	

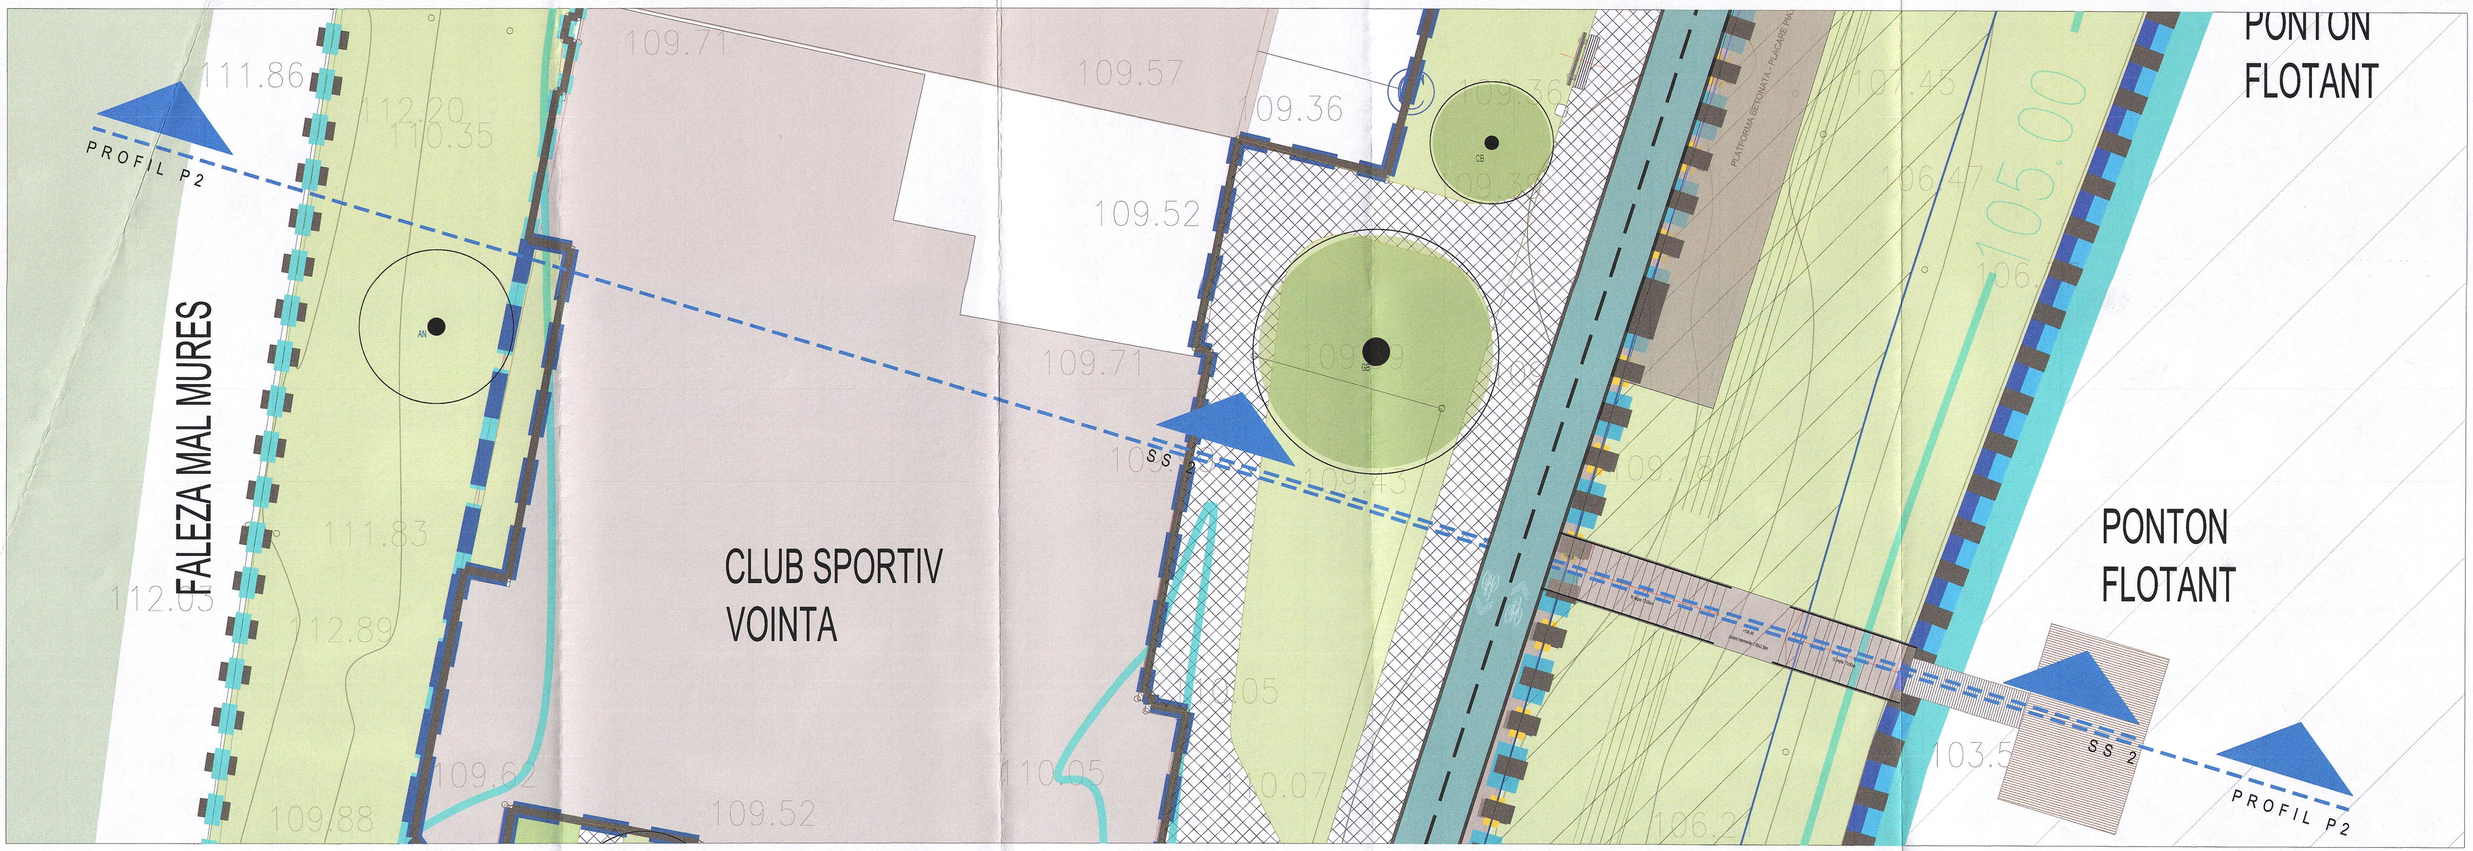

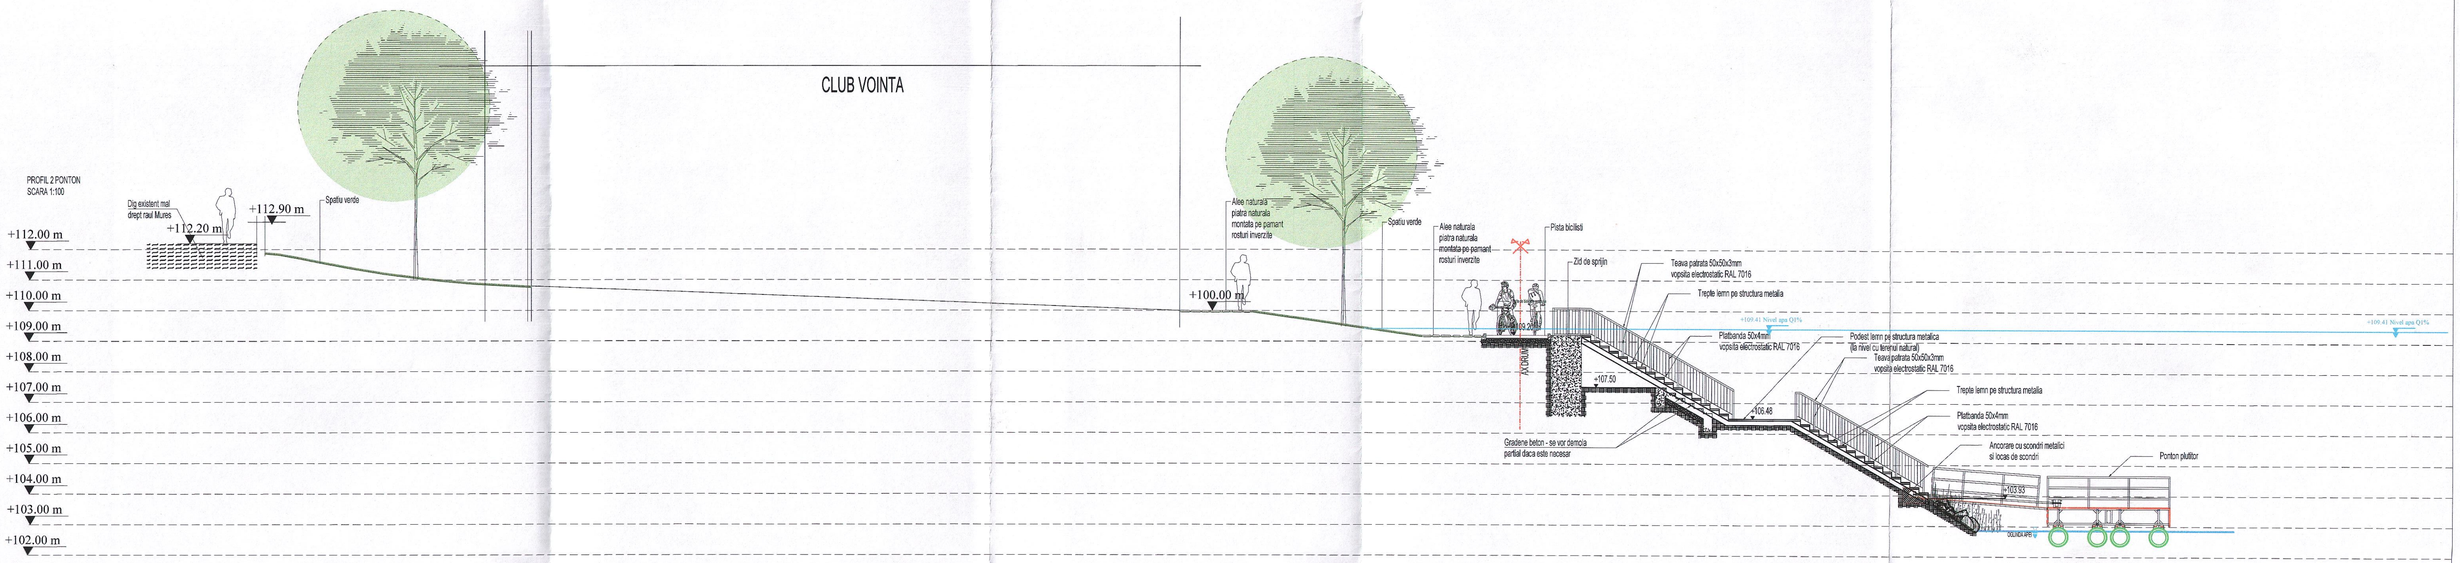

PRESTATOR: SC ADURO SRL Adresa: Str. Witting, nr. 4, Sect 1, Bucuresti, Fax: +40 318 176 140 e-mail: office@aduro.ro		M0		
		Modif	Data	PROIECTAT / VERIFICAT / SEF PROIECT
		Verificator		
BENEFICIAR: MUNICIPIUL ARAD Adresa: BD. REVOLUTIEI NR. 75, JUDETUL ARAD FAX: +40 257 284 744 TEL: +40 257 281 850		TITLU PROIECT		"AMENAJAREA SI PUNEREA IN VALOARE A MALURILOR MURESULUI PE TRONSONUL CUPRINS INTRE PARCUL EUROPA SI PODUL DECEBAL"
NUME		PLANSA		PROFILE P 02 - PROFIL PONTON 2
SEF PROIECT	arh. Elena Claudia			
PROIECTAT	arh. Adrian POPA			
PROIECTAT	peis. Luciana ZECA			
DESENAT	peis. Luciana ZECA			
DATA: 2023	SCARA: 1:100	FAZA PROIECT SF	NUMAR PROIECT 045AH	NUMAR PLANSA P 02

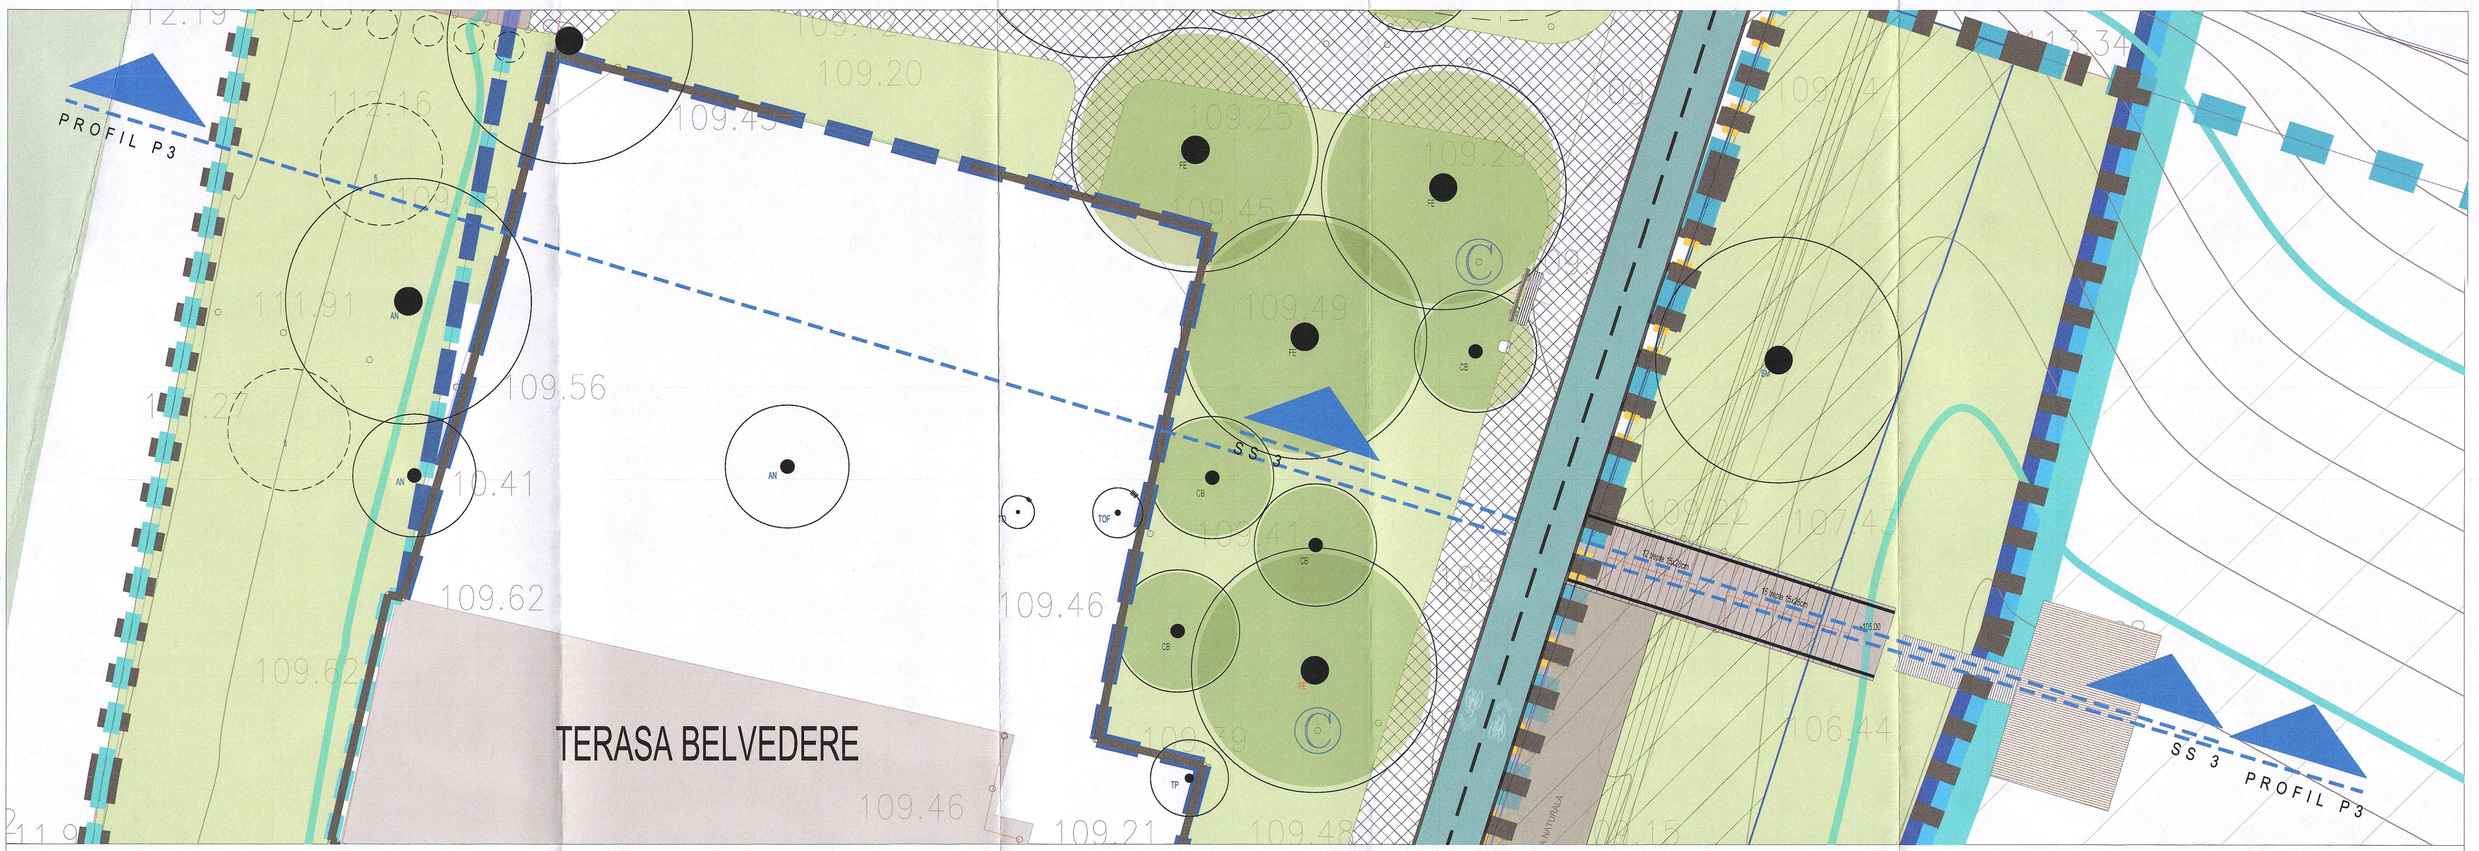

PRESTATOR: SC ADURO SRL Adresa: Str. Witting, nr. 4, Sect 1, Bucuresti, Fax: +40 318 176 140 e-mail: office@aduro.ro	ADURO	M0			
		Modif	Data	PROIECTAT	VERIFICAT	SEF PROIECT
		Verificator				
BENEFICIAR: MUNICIPIUL ARAD Adresa: BD. REVOLUTIEI NR. 75, JUDETUL ARAD FAX: +40 257 284 744 TEL: +40 257 281 850		TITLU PROIECT	"AMENAJAREA SI PUNEREA IN VALOARE A MALURILOR MURESULUI PE TRONSONUL CUPRINS INTRE PARCUL EUROPA SI PODUL DECEBAL"			
NUME	SEMNATURA	PLANSA	PROFILE P 03 - PROFIL PONTON 3			
SEF PROIECT	arh. Elena Claudia OSMAN					
PROIECTAT	arh. Adrian POPA					
PROIECTAT	pels. Luciana ZECA					
DESENAT	pels. Luciana ZECA					
DATA: 2023	SCARA: 1:100	FAZA PROIECT SF	NUMAR PROIECT 045AH	NUMAR PLANSA P 03		

BUCUREȘTI - ROMÂNIA ADURO SOCIETATE CU RĂSPUNDERE LIMITĂ

ORDINUL ARHITECTILOR DIN ROMÂNIA 3992 Elena - Claudia OSMAN

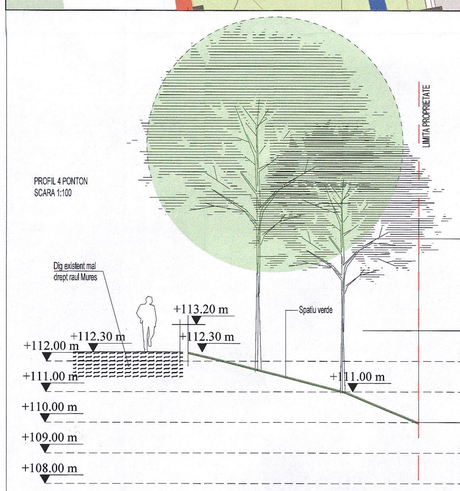


+110.00 m

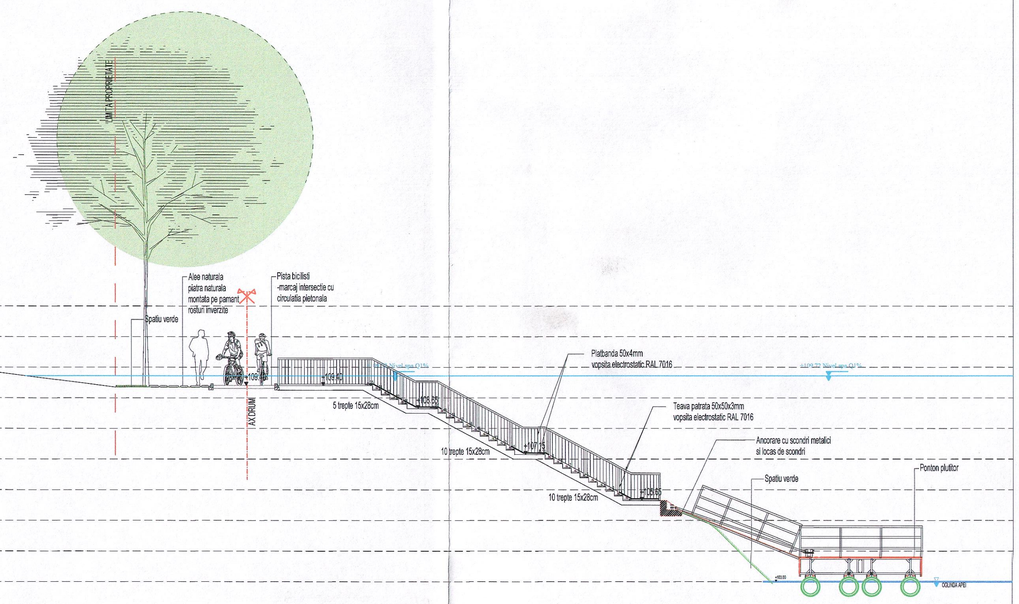

PRESTATOR: SC ADURO SRL Adresa: Str. Witing, nr. 4, Sect 1, Bucuresti, Fax: +40 318 176 140 e-mail: office@aduro.ro		M0			
		Modif	Data	PROIECTAT	VERIFICAT	SEF PROIECT
		Verificator				
BENEFICIAR: MUNICIPIUL ARAD Adresa: BD. REVOLUTIEI NR. 75, JUDETUL ARAD FAX: +40 257 284 744 TEL: +40 257 281 850		TITLU PROIECT	"AMENAJAREA SI PUNEREA IN VALOARE A MALURILOR MURESULUI PE TRONSONUL CUPRINS INTRE PARCUL EUROPA SI PODUL DECEBAL"		
NUME		SEMNĂTURA	PLANSA	PROFILE P 04 - PROFIL PONTON 4	
SEF PROIECT	arh. Elena Claudia OSMAN				
PROIECTAT	arh. Adrian POPA				
PROIECTAT	peis. Luciana ZECA				
DESENAT	peis. Luciana ZECA				
DATA: 2023	SCARA:		FAZA PROIECT SF	NUMAR PROIECT 045AH	NUMAR PLANSA P 04

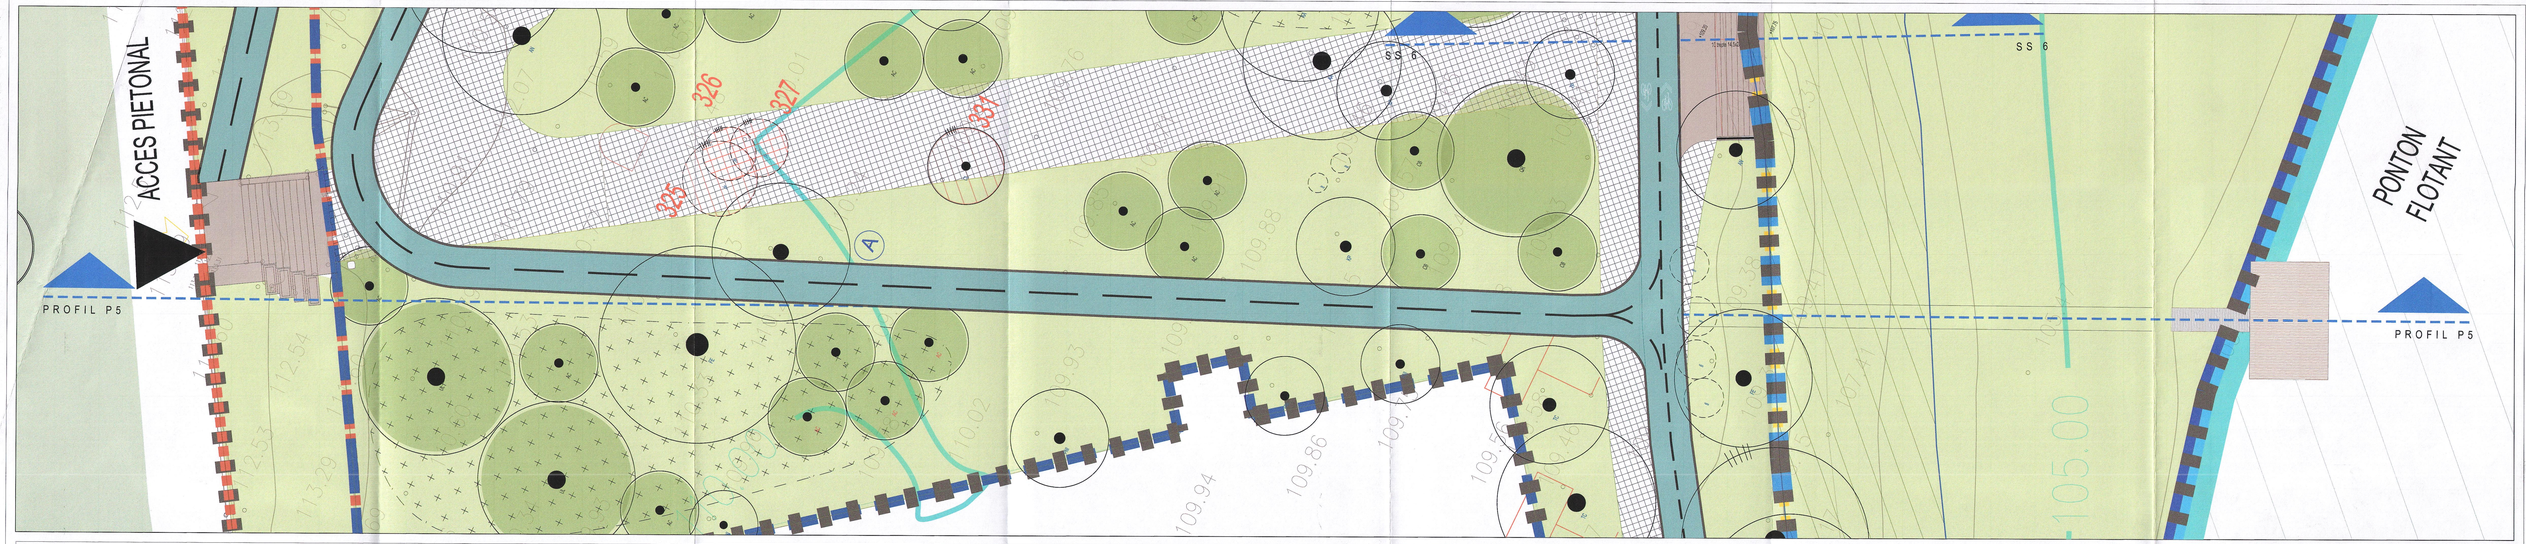

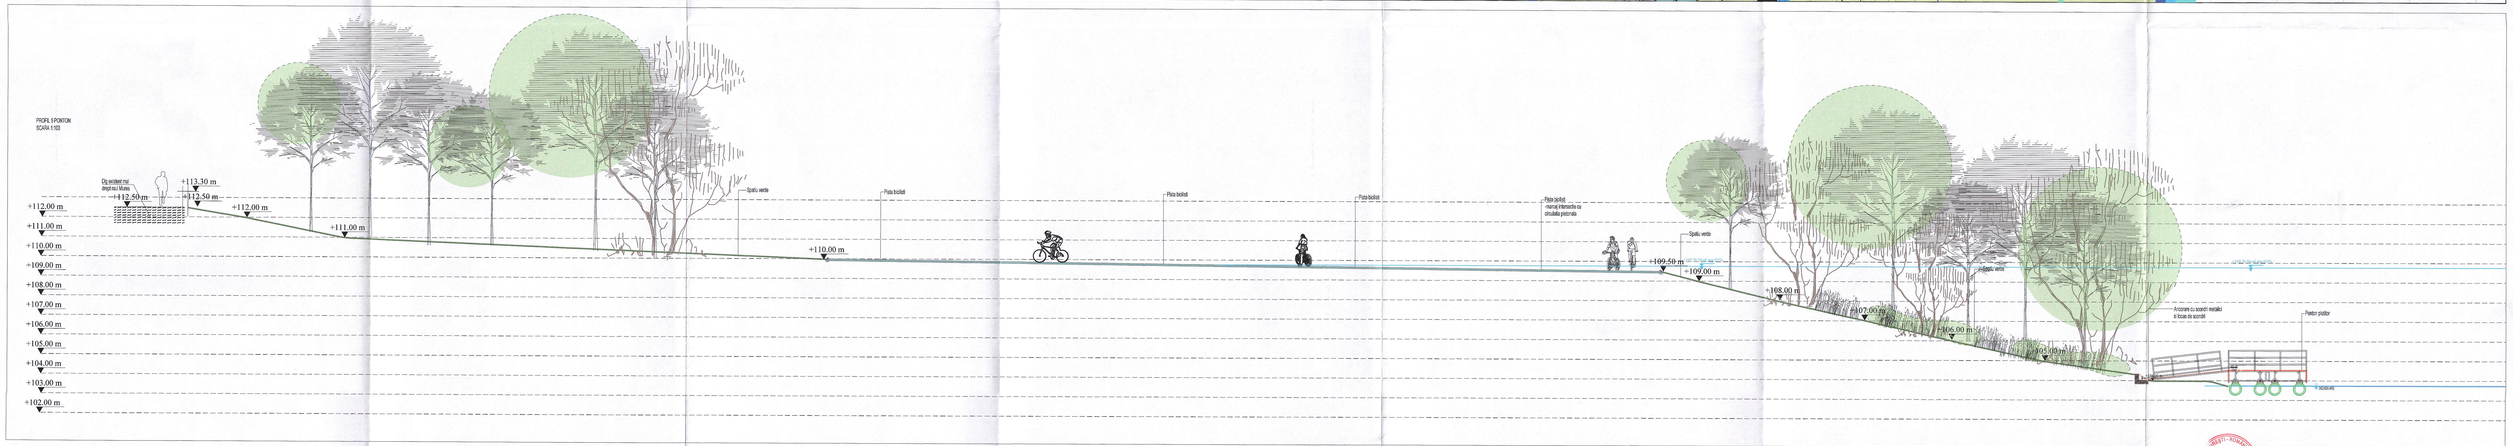

PRESTATOR:	VO				
SC ADURO SRL Adresa: Str. Hilfeng, nr. 4, (sediul 1, Rulmentul, Parc, +40 (0) 376 175 140 e-mail: office@aduro.ro	Modif	Data	PROIECTAT	VERIFICAT	SEF PROIECT
	Verificator				
BENEFICIAR: MUNICIPIUL ARAD Adresa: B-dul. REVOLUTIEI, NR. 75, JUDEȚUL ARAD FAX: 0040 257 284 744 TEL: 0040 257 281 850	TITLU PROIECT		"AMENAJAREA SI PUNEREA IN VALOARE A MALURILOR MURESULUI PE TRONSONUL CUPRINS INTRE PARCUL EUROPA SI PODUL DECEBAL"		
NUME					
SEF PROIECT: ars. Elena Claudia COSMAN			PLANSA		
PROIECTAT: ars. Adrian POPA			PROFILE P 05 - PROFIL PONTON 5		
PROIECTAT: ders. Lucian ZECA					
DESENAT: ders. Lucian ZECA					
DATA: 2023	SCARA: 1:100		FAZA PROIECT SF	NUMAR PROIECT 045/AH	NUMAR PLANSA P 05

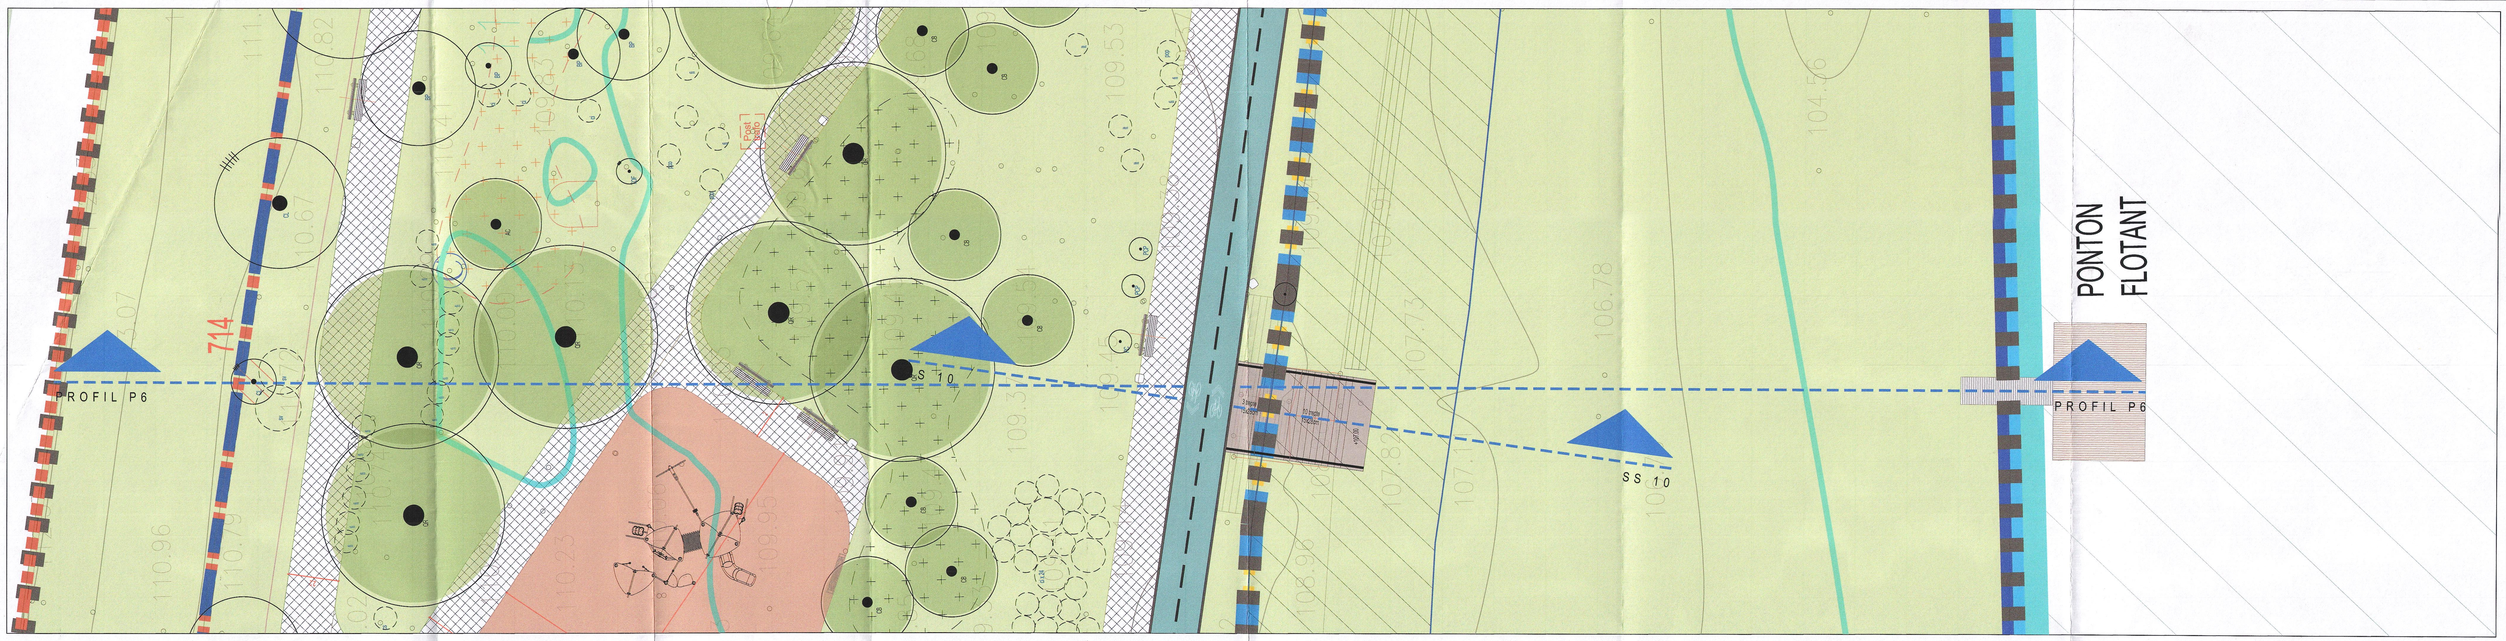

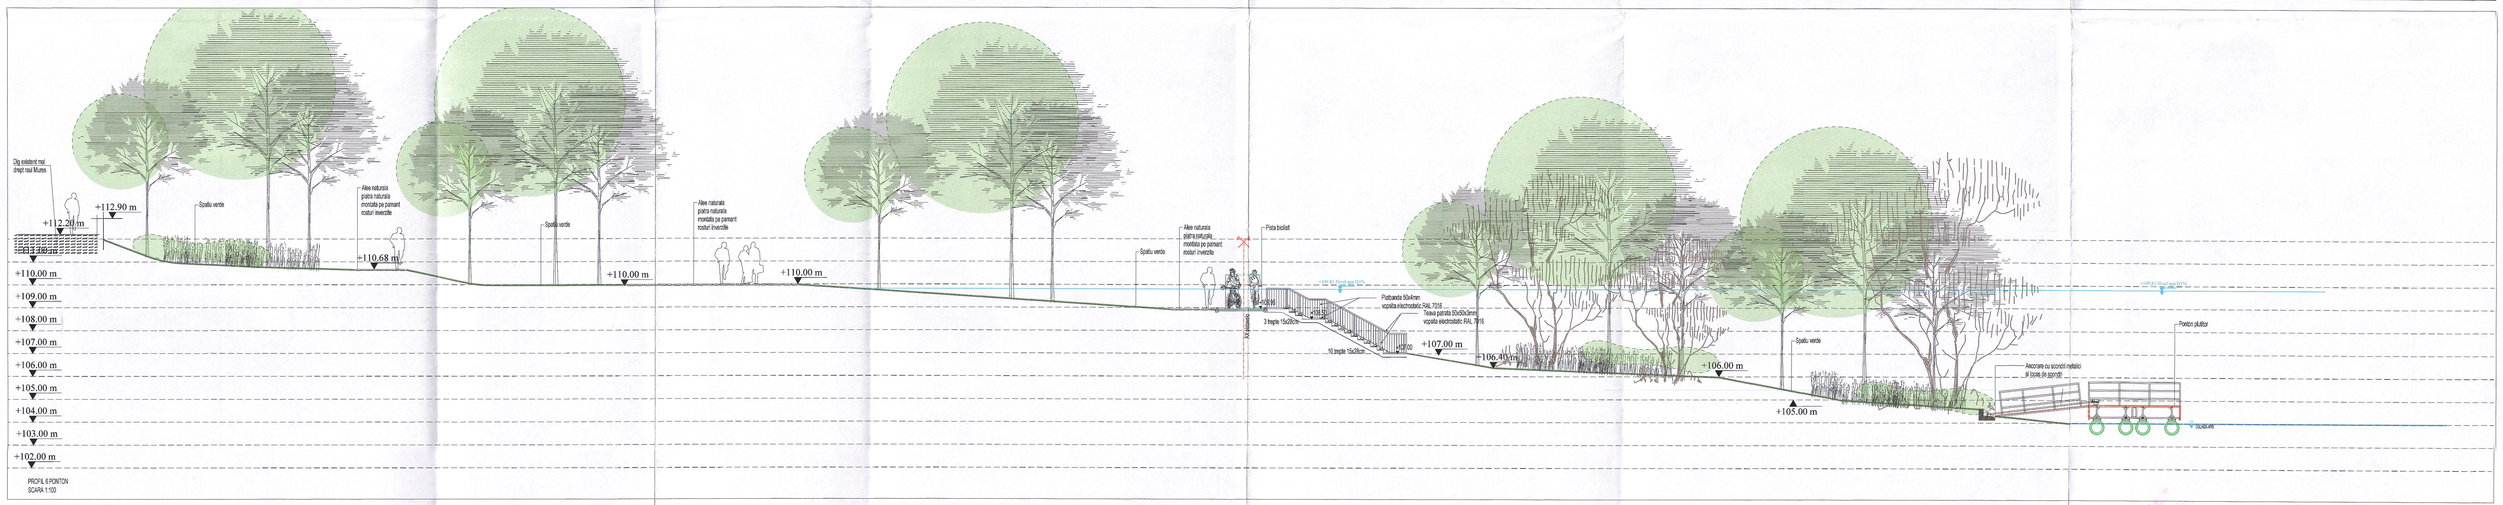

PRESTATOR: SC ADURO SRL Adresa: Str. Viitorul, nr. 4, Sect.1, Bucuresti, Fax: +40-318 176 140 e-mail: office@aduro.ro		M0	
		Modif. Data	PROIECTAT / VERIFICAT / SEF PROIECT
		Verificator	
BENEFICIAR: MUNICIPIUL ARAD Adresa: BD. REVOLUTIEI NR. 75, JUDETUL ARAD FAX: +40 257 284 744 TEL: +40 257 281 655		TITLU PROIECT	"AMENAJAREA SI PUNEREA IN VALOARE A MALURILOR MURESULUI PE TRONSONUL CUPRINS INTRE PARCUL EUROPA SI PODUL DECEBAL"
NUME		SA	PROFILE P 06 - PROFIL PONTON 6
SEF PROIECT	arh. Elena Claudia OSMAN		
PROIECTAT	arh. Adrian POPA		
PROIECTAT	peis. Luciana ZECA		
DESENAT	peis. Luciana ZECA		
DATA: 2023	SCARA: 1:1	FAZA PROIECT SF	NUMAR PROIECT 045AH / NUMAR PLANSA P 06

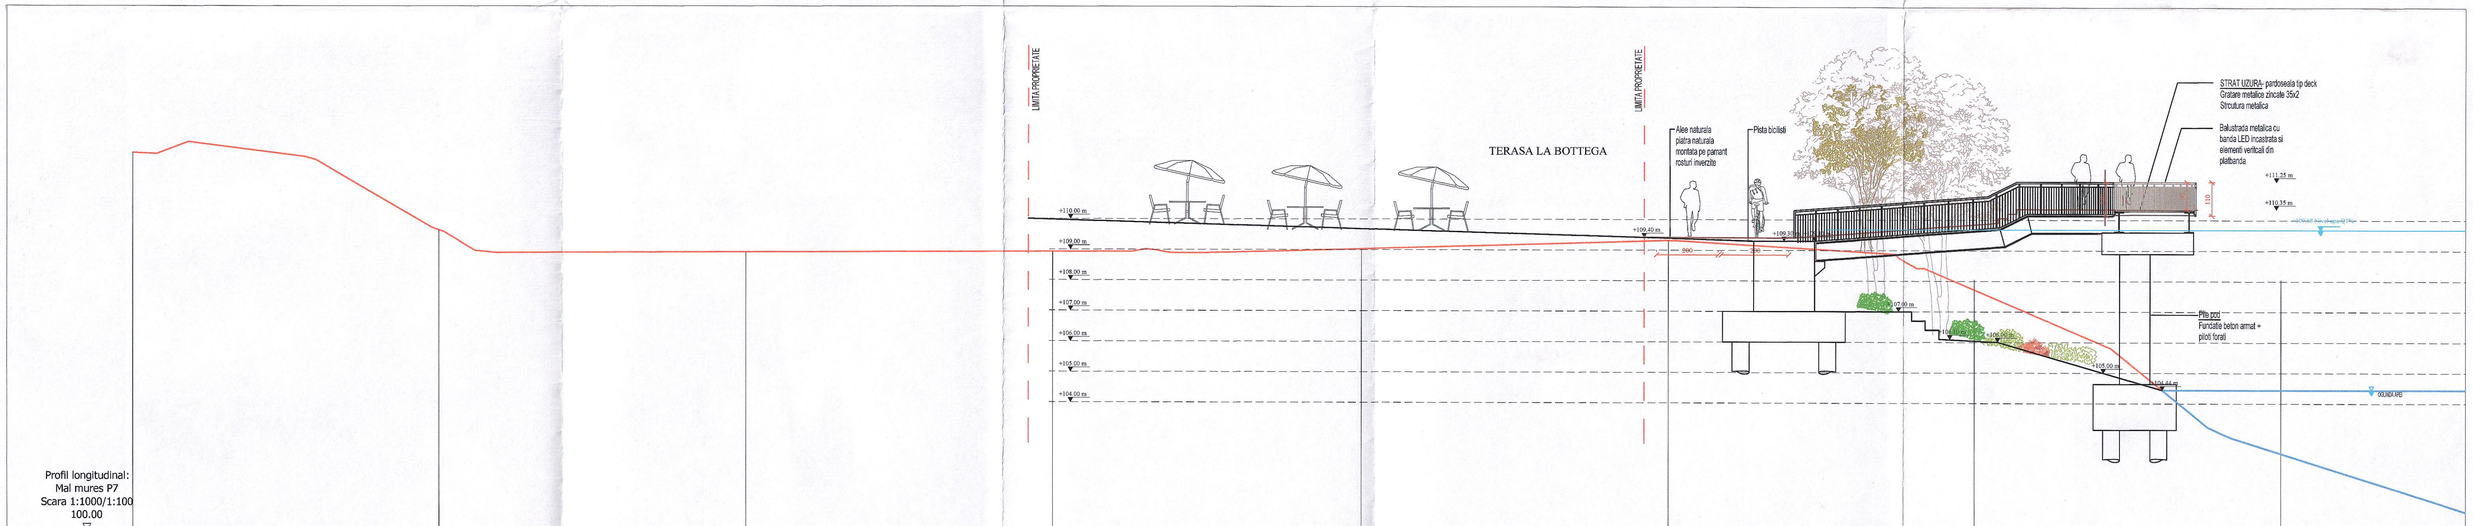

Profil longitudinal:
Mal mures P7
Scara 1:1000/1:100
100.00

| | | |

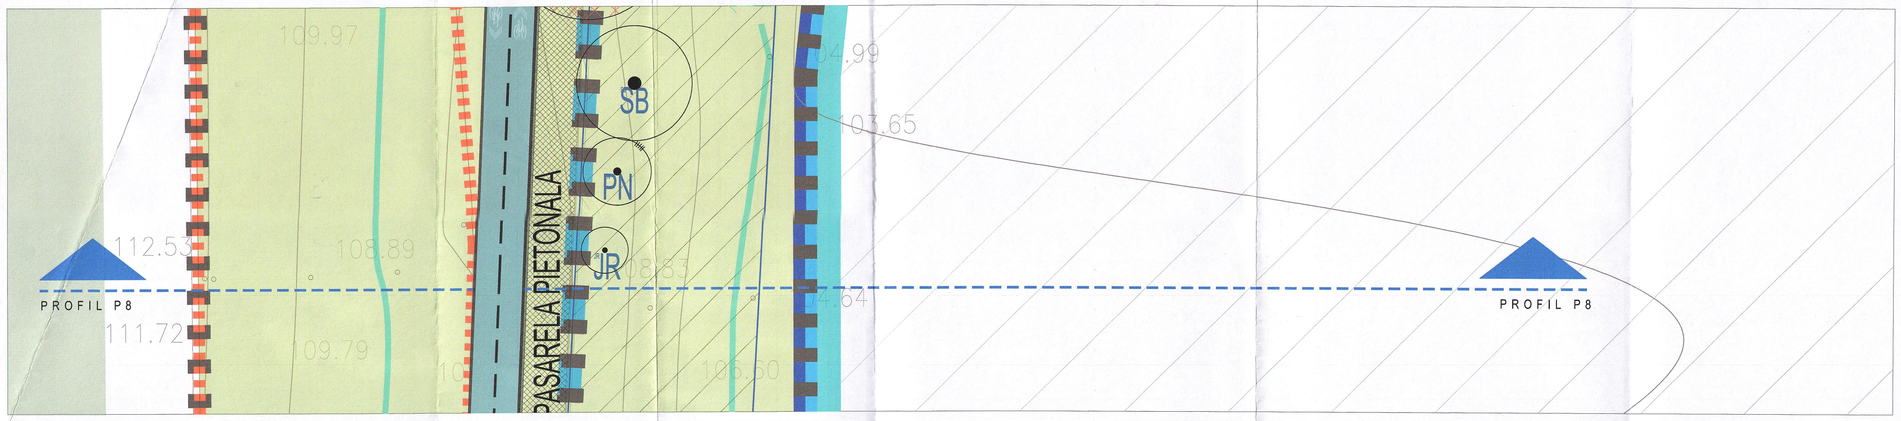

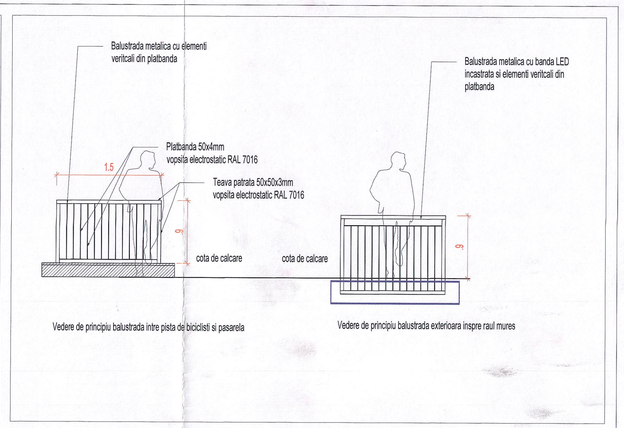

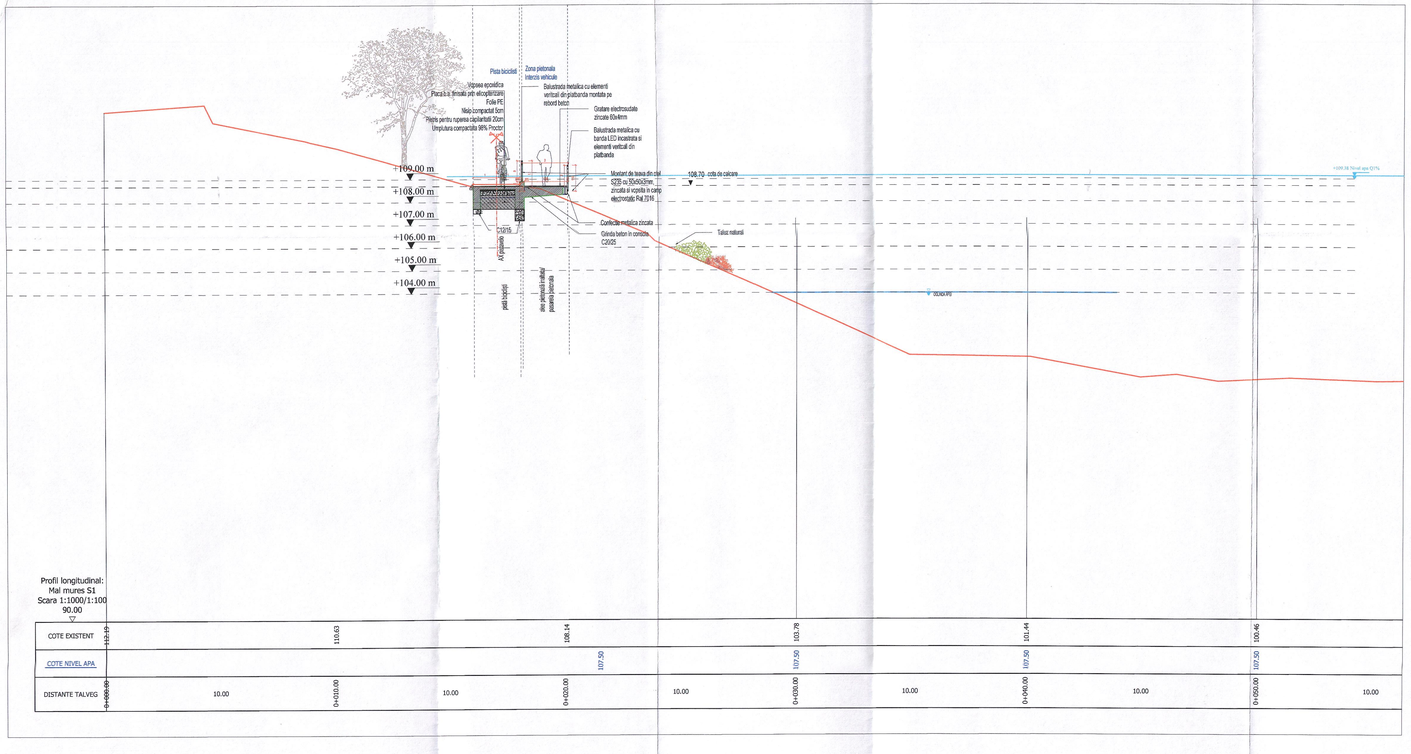

PRESTATOR: SC ADURO SRL, Adresa: Str. Viitorig. nr. 4, Sect 1 Bucuresti, Fax: +40 318 178 140 e-mail: office@aduro.ro	M0		
	Modif	Data	PROIECTAT / VERIFICAT / SEF PROIECT
	Verificator		
BENEFICIAR: MUNICIPIUL ARAD Adresa: BD. REVOLUTIEI NR. 75, JUDETUL ARAD FAX: +40 257 284 744 TEL: +40 257 281 600	TITLU PROIECT		"AMENAJAREA SI PUNEREA IN VALOARE A MALURILOR MURESULUI PE TRONSONUL CUPRINS INTRE PARCUL EUROPA SI PODUL DECEBAL"
NUME			
SEF PROIECT arh. Elena Claudia OSMAN			
PROIECTAT arh. Adrian POPA			
PROIECTAT peis. Luciana ZECA			
DESENAT peis. Luciana ZECA			
DATA: 2023 SCARA:	PLANSA		PROFILE P 08 - PROFIL PASARELA INALTATA
	FAZA PROIECT SF	NUMAR PROIECT 045AH	NUMAR PLANSA P 08

PROFIL TRANSVERSAL TIP - PISTA BICICLISTI

Sc 1:50

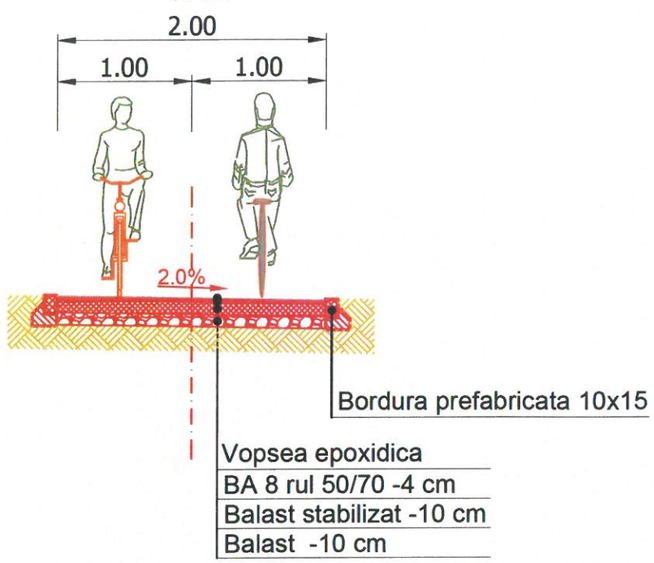

PROFIL TRANSVERSAL TIP - PISTA BICICLISTI

Sc 1:50

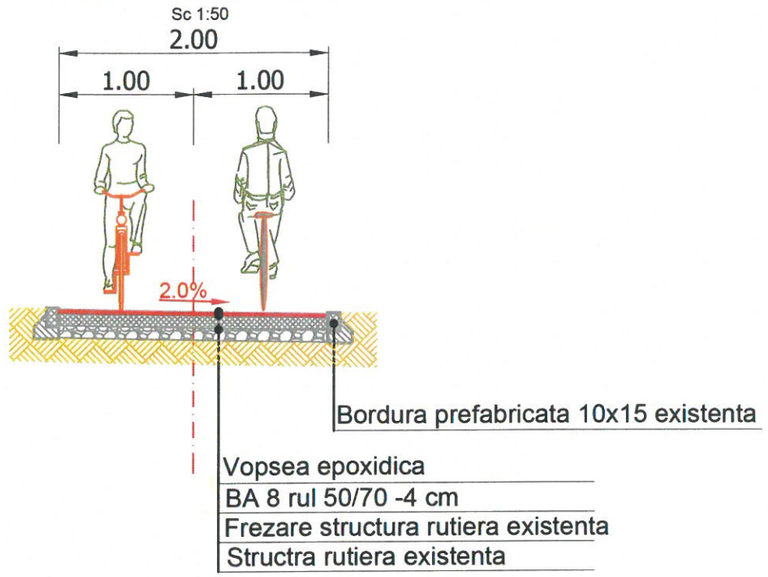

PROFIL TRANSVERSAL TIP - TROTUAR

Sc 1:50

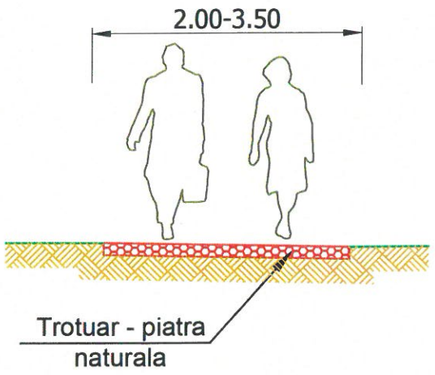

PROFIL TRANSVERSAL TIP - PISTA BICICLISTI - TROTUAR

Sc 1:50

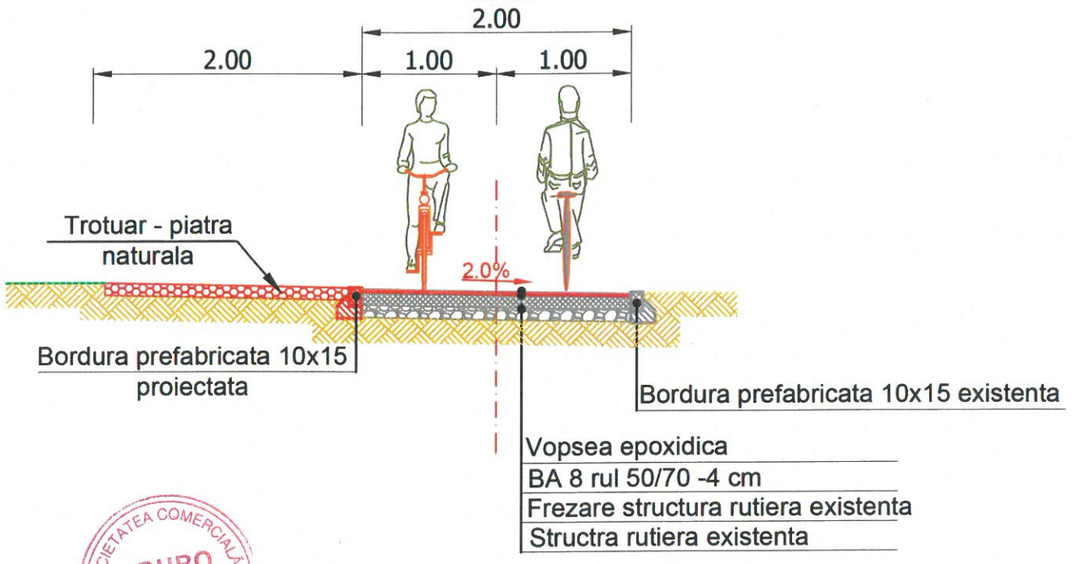

Bordura tip 10X15

sc 1:10

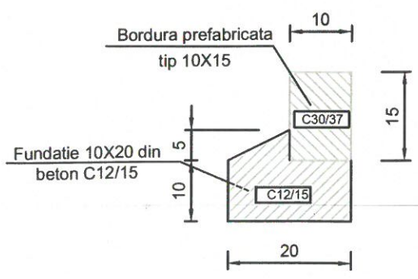

SOCIETATEA COMERCIALA ADURO IMPEX S.R.L. -1- BUCURESTI - ROMANIA

PRESTATOR: SC ADURO IMPEX SRL, Adresa: Str. Witting, nr. 4, Sect 1, Bucuresti, Fax: +40 318 176 140, e-mail: office@aduro.ro — ADURO DESIGN & MANAGEMENT & CONSTRUCTION	M0			
	Modif	Data	PROIECTAT	VERIFICAT / SEF PROIECT
	Verificator			
BENEFICIAR: MUNICIPIUL ARAD, Adresa: BD. REVOLUTIEI NR. 75, JUDETUL ARAD, FAX: +40 257 284 744, TEL.: +40 257 281 850	TITLU PROIECT		"AMENAJAREA SI PUNEREA IN VALOARE A MALURILOR MURESULUI PE TRONSONUL CUPRINS INTRE PARCUL EUROPA SI PODUL DECEBAL"	
NUME / SEMNATURA: SEF PROIECT arh. Elena Claudia OSMAN; PROIECTAT ing. Raul PUSCA; DESENAT ing. Raul PUSCA; VERIFICAT ing. Dragos ENACHI	PLANSA		PROFILE TRANSVERLSALE TIP PISTA DE BICICLISTI	
DATA: 11/2021 — SCARA: 1:50	FAZA PROIECT: Studiu de fezabilitate		NUMAR CONTRACT: -	NUMAR PLANSA: PTT-001

PROFIL TRANSVERSAL TIP - SUPRAFETE TARTAN

Sc 1:50

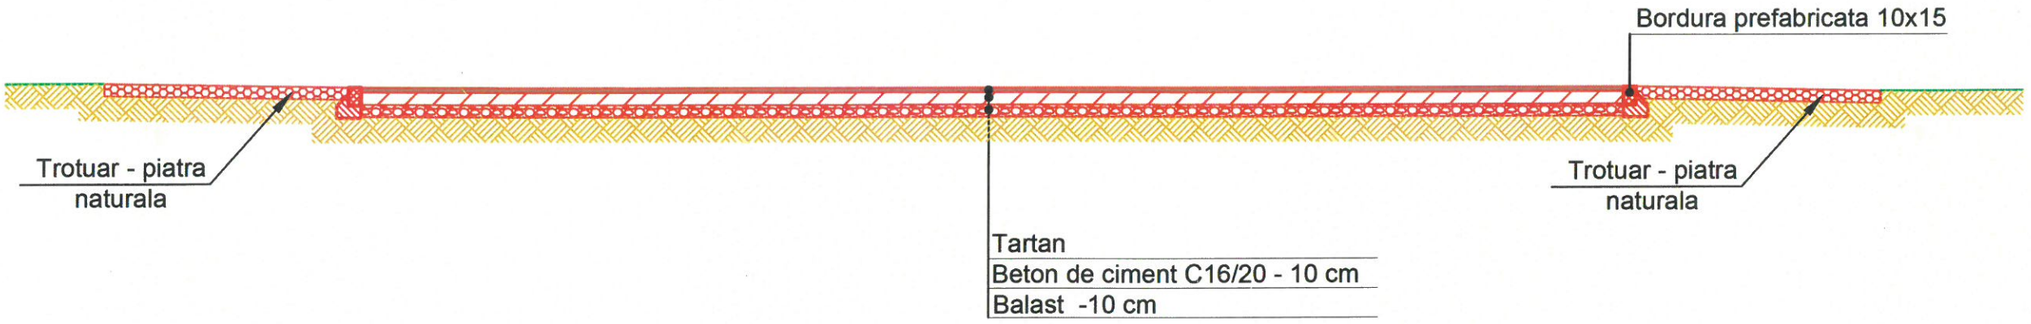

Bordura tip 10X15
sc 1:10

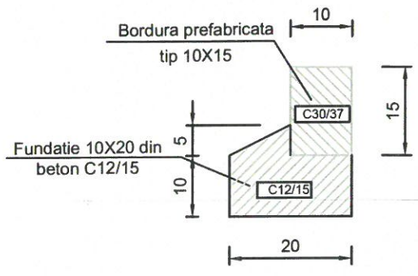

SOCIETATEA COMERCIALA ADURO IMPEX S.R.L. -1- BUCURESTI - ROMANIA

PRESTATOR: SC ADURO IMPEX SRL, Adresa: Str. Witting, nr. 4, Sect 1, Bucuresti, Fax: +40 318 178 140, e-mail: office@aduro.ro — ADURO DESIGN & MANAGEMENT & CONSTRUCTION		M0			
		Modif	Data	PROIECTAT	VERIFICAT / SEF PROIECT
		Verificator			
BENEFICIAR: MUNICIPIUL ARAD, Adresa: BD. REVOLUTIEI NR. 75, JUDETUL ARAD, FAX: +40 257 284 744, TEL.: +40 257 281 850		TITLU PROIECT		"AMENAJAREA SI PUNEREA IN VALOARE A MALURILOR MURESULUI PE TRONSONUL CUPRINS INTRE PARCUL EUROPA SI PODUL DECEBAL"	
NUME		PLANSA		PROFILE TRANSVERLSALE TIP SUPRAFETE TARTAN	
SEF PROIECT	arh. Elena Claudia OSMAN				
PROIECTAT	ing. Raul PUSCA				
DESENAT	ing. Raul PUSCA				
VERIFICAT	ing. Dragos ENACHI				
DATA: 11/2021	SCARA: 1:50	FAZA PROIECT: Studiu de fezabilitate		NUMAR CONTRACT: -	NUMAR PLANSA: PTT-002

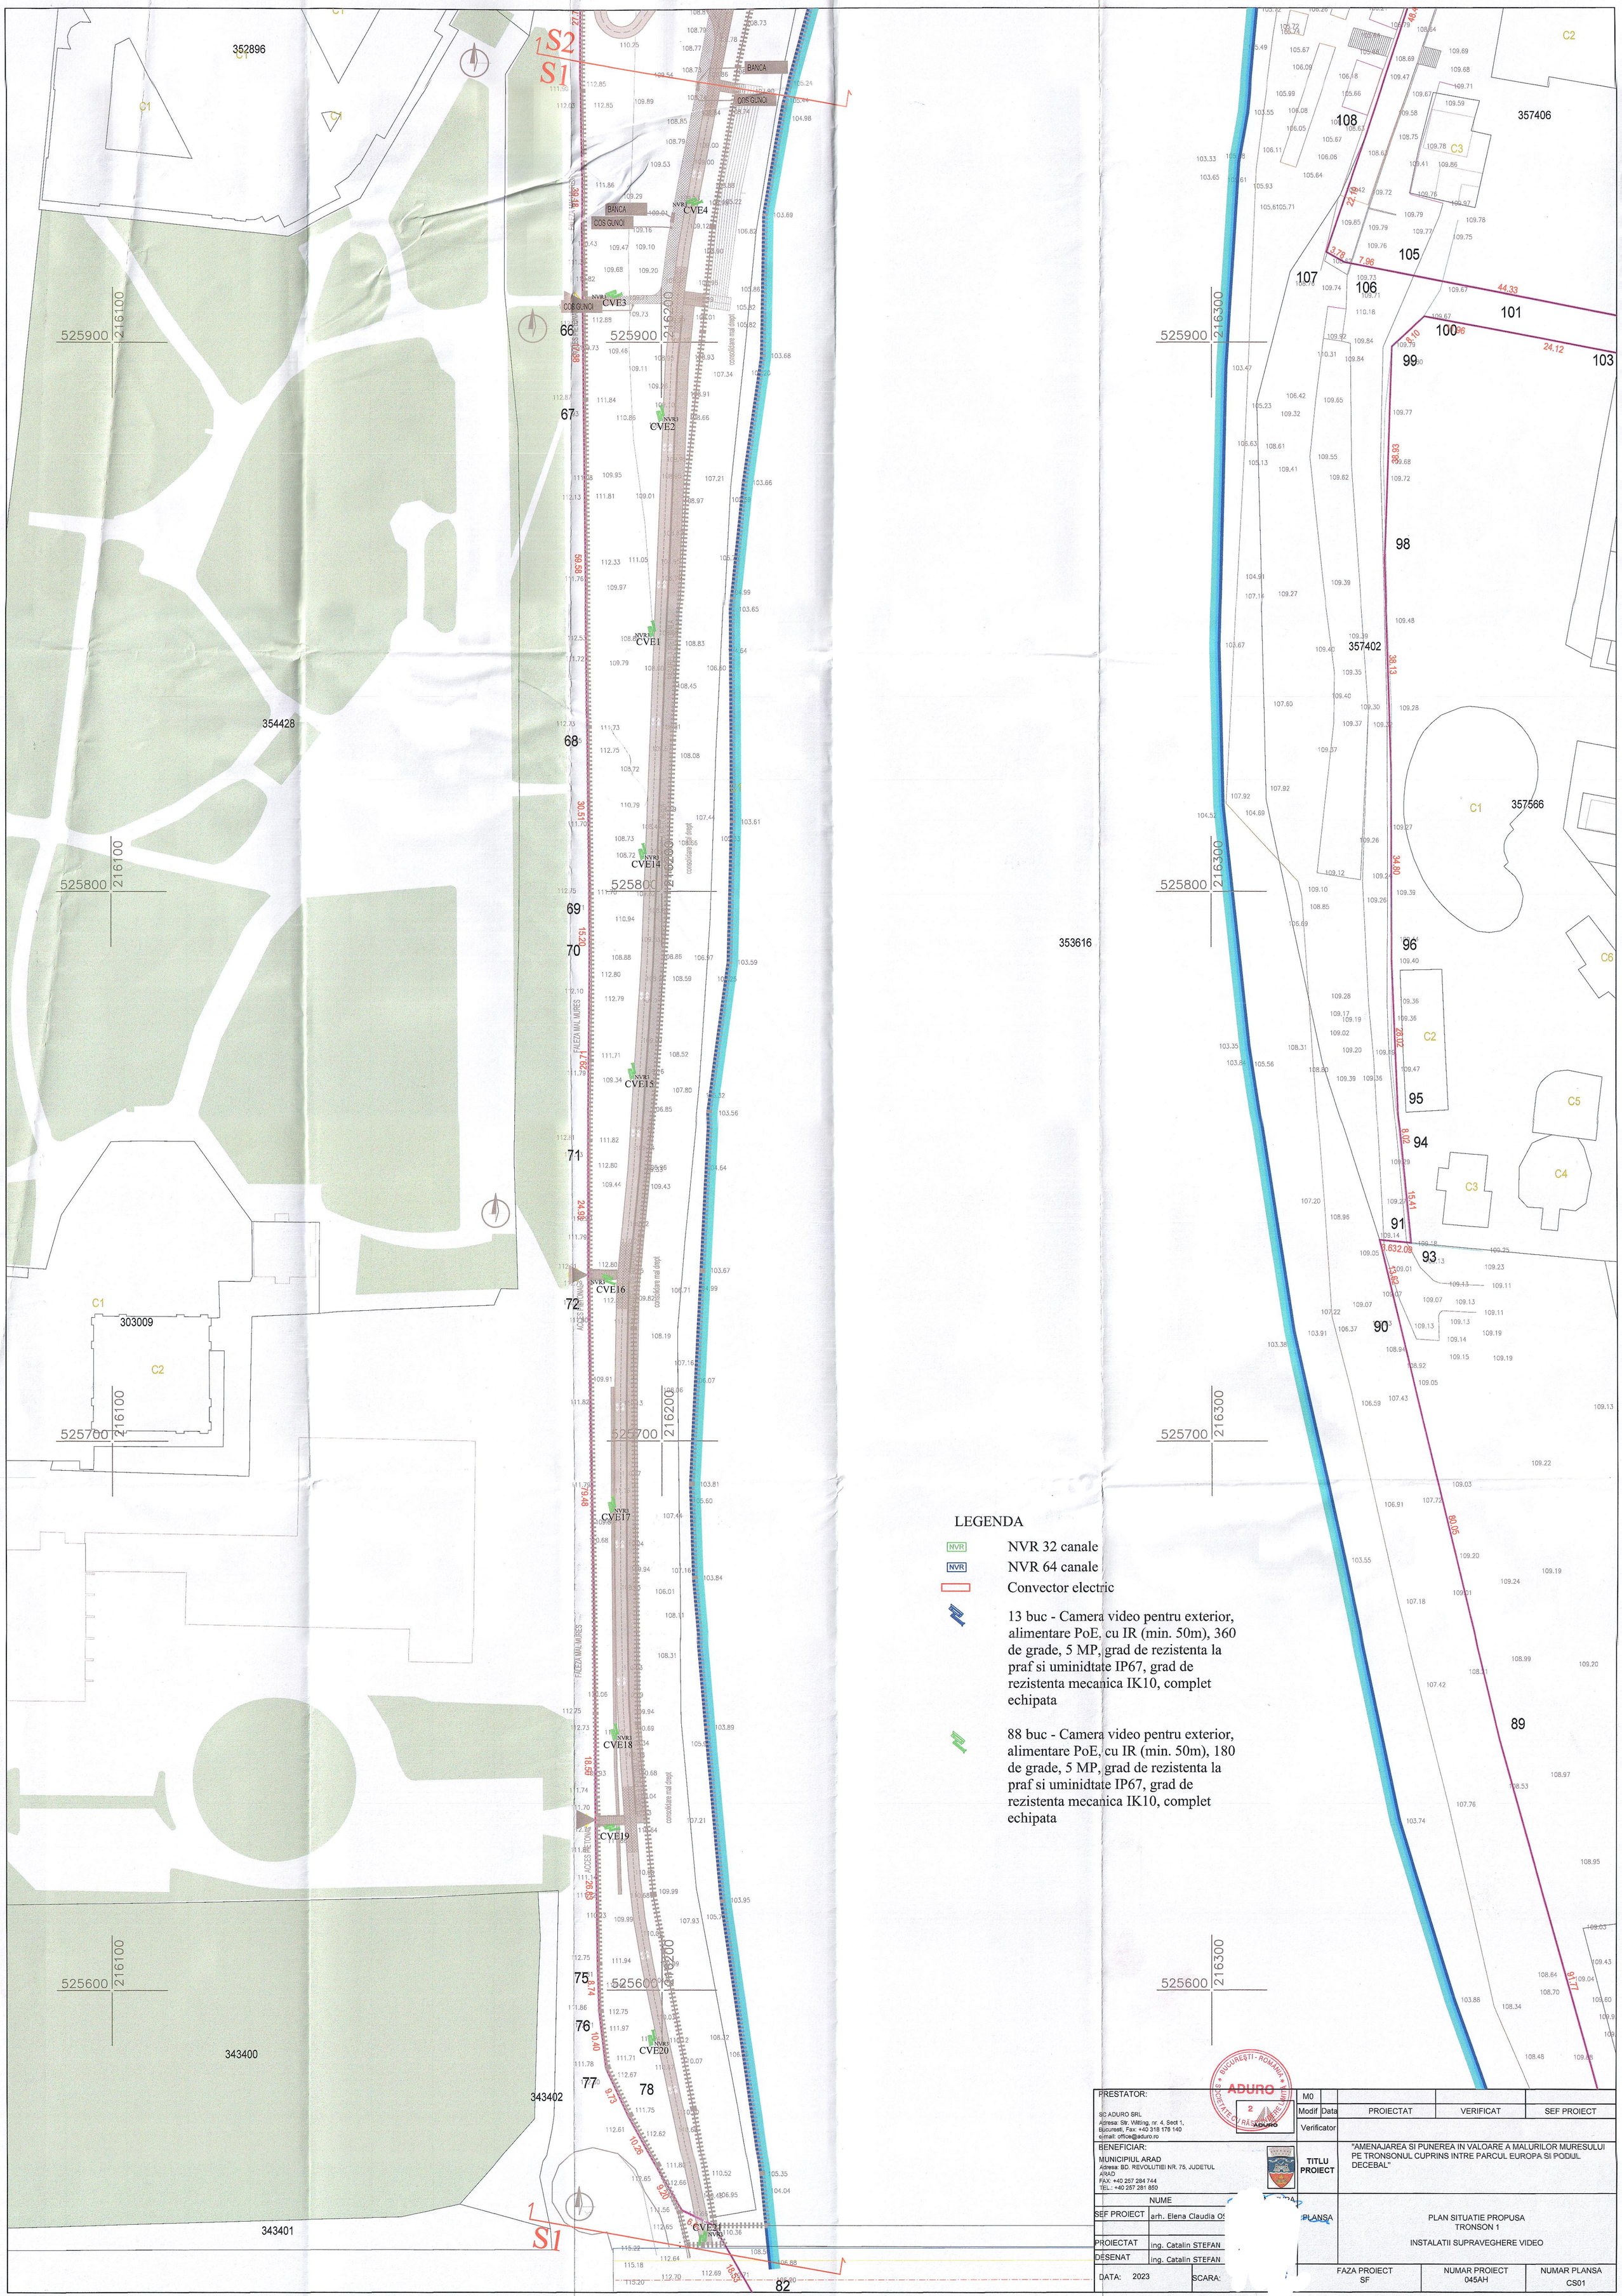

PRESTATOR:
SC ADURO SRL
Adresa: Str. Wilting, nr. 4, Sect 1, Bucuresti, Fax: +40 318 176 140
e-mail: office@aduro.ro

BENEFICIAR:
MUNICIPIUL ARAD
Adresa: BD. REVOLUTIEI NR. 75, JUDETUL ARAD
FAX: +40 257 284 744
TEL.: +40 257 281 850

	NUME	PLANSA
SEF PROIECT	arh. Elena Claudia OS	
PROIECTAT	ing. Catalin STEFAN	
DESENAT	ing. Catalin STEFAN	
DATA: 2023	SCARA:	

M0				
Modif	Data	PROIECTAT	VERIFICAT	SEF PROIECT
Verificator				

TITLU PROIECT: "AMENAJAREA SI PUNEREA IN VALOARE A MALURILOR MURESULUI PE TRONSONUL CUPRINS INTRE PARCUL EUROPA SI PODIUL DECEBAL"

PLANSA: PLAN SITUATIE PROPUSA TRONSON 1
INSTALATII SUPRAVEGHERE VIDEO

FAZA PROIECT	NUMAR PROIECT	NUMAR PLANSA
SF	045AH	CS01

LEGENDA

- NVR 32 canale
- NVR 64 canale
- Convector electric
- 13 buc - Camera video pentru exterior, alimentare PoE, cu IR (min. 50m), 360 de grade, 5 MP, grad de rezistenta la praf si uminidtate IP67, grad de rezistenta mecanica IK10, complet echipata
- 88 buc - Camera video pentru exterior, alimentare PoE, cu IR (min. 50m), 180 de grade, 5 MP, grad de rezistenta la praf si uminidtate IP67, grad de rezistenta mecanica IK10, complet echipata

PRESTATOR: SC ADURO SRL, Adresa: Str. Witting, nr. 4, Sector 2, Bucuresti, Fax: +40 318 176 140, e-mail: office@aduro.ro	M0			
	Modif	Data	PROIECTAT	VERIFICAT / SEF PROIECT
	Verificator			
BENEFICIAR: MUNICIPIUL ARAD, Adresa: BD. REVOLUTIEI NR. 75, JUDETUL ARAD, FAX: +40 257 284 744, TEL.: +40 257 281 850	TITLU PROIECT	"AMENAJAREA SI PUNEREA IN VALOARE A MALURILOR MURESULUI PE TRONSONUL CUPRINS INTRE PARCUL EUROPA SI PODUL DECEBAL"		
NUME				
SEF PROIECT: arh. Elena Claudia				
PROIECTAT: ing. Catalin STEFAN		PLAN SITUATIE PROPUSA TRONSON 2		
DESENAT: ing. Catalin STEFAN		INSTALATII SUPRAVEGHERE VIDEO		
DATA: 2023	SCARA: 00	FAZA PROIECT: SF	NUMAR PROIECT: 045AH	NUMAR PLANSA: CS02

356218
322473
C1
356107
C1
302994
303811
C1
356108
357319
355772
358430
526500 216400
526500 216500
526500 216600
526500 216700
526400 216400
526400 216500
526400 216600
526400 216700
526300 216400
526300 216500
526300 216600
526300 216700
SPLAIUL GENERAL ROMANESCU
FALEZA MAL. MURES
FACULTATEA DE EDUCATIE FIZICA SI SPORT
FACULTATEA DE PSIHOLOGIE SI STIINTE ALE EDUCATIEI
Club Sportiv Scolar „Gloria" Arad
PONTON
FLOTANT
ACCES PIETONAL
S1 S2 S3 S4
CVE1 CVE2 CVE3 CVE4 CVE5
CVE32 CVE33 CVE34 CVE35 CVE36 CVE37 CVE38 CVE39-42 CVE43 CVE44 CVE45 CVE46 CVE47 CVE48 CVE49 CVE50-53 CVE54 CVE55 CVE56 CVE57 CVE58 CVE60
NVR2
BANCA
COS GUNOI
COS GUNOI COLECTARE SELECTIVA
PASTEL BICICLETE
GISMEA
TALE MICA
TARO
consolidare mal drept
MAL MATRIU VEGET.
19.97 19.78 20.16 16.64 43.29 30.36 49.97 19.91 19.44 14.94 16.60 49.99 19.84

LEGENDA

- NVR 32 canale
- NVR 64 canale
- Convector electric
- 13 buc - Camera video pentru exterior, alimentare PoE, cu IR (min. 50m), 360 de grade, 5 MP, grad de rezistenta la praf si uminidtate IP67, grad de rezistenta mecanica IK10, complet echipata
- 88 buc - Camera video pentru exterior, alimentare PoE, cu IR (min. 50m), 180 de grade, 5 MP, grad de rezistenta la praf si uminidtate IP67, grad de rezistenta mecanica IK10, complet echipata

PRESTATOR:
SC ADURO SRL
Adresa: Str. Witting, nr. 4, Sect.1, Bucuresti, Fax: +40 318 176 140
e-mail: office@aduro.ro

BENEFICIAR:
MUNICIPIUL ARAD
Adresa: BD. REVOLUTIEI NR. 75, JUDETUL ARAD
FAX: +40 257 284 744
TEL.: +40 257 281 850

	NUME	SEMNATURA
SEF PROIECT	arh. Elena Claudia OSMAN	
PROIECTAT	ing. Catalin STEFAN	
DESENAT	ing. Catalin STEFAN	
DATA: 2023	SCARA:	

M0				
Modif	Data	PROIECTAT	VERIFICAT	SEF PROIECT
Verificator				

TITLU PROIECT: "AMENAJAREA SI PUNEREA IN VALOARE A MALURILOR MURESULUI PE TRONSONUL CUPRINS INTRE PARCUL EUROPA SI PODUL DECEBAL"

PLANSA: PLAN SITUATIE PROPUSA TRONSON 3
INSTALATII SUPRAVEGHERE VIDEO

FAZA PROIECT	NUMAR PROIECT	NUMAR PLANSA
SF	045AH	CS03

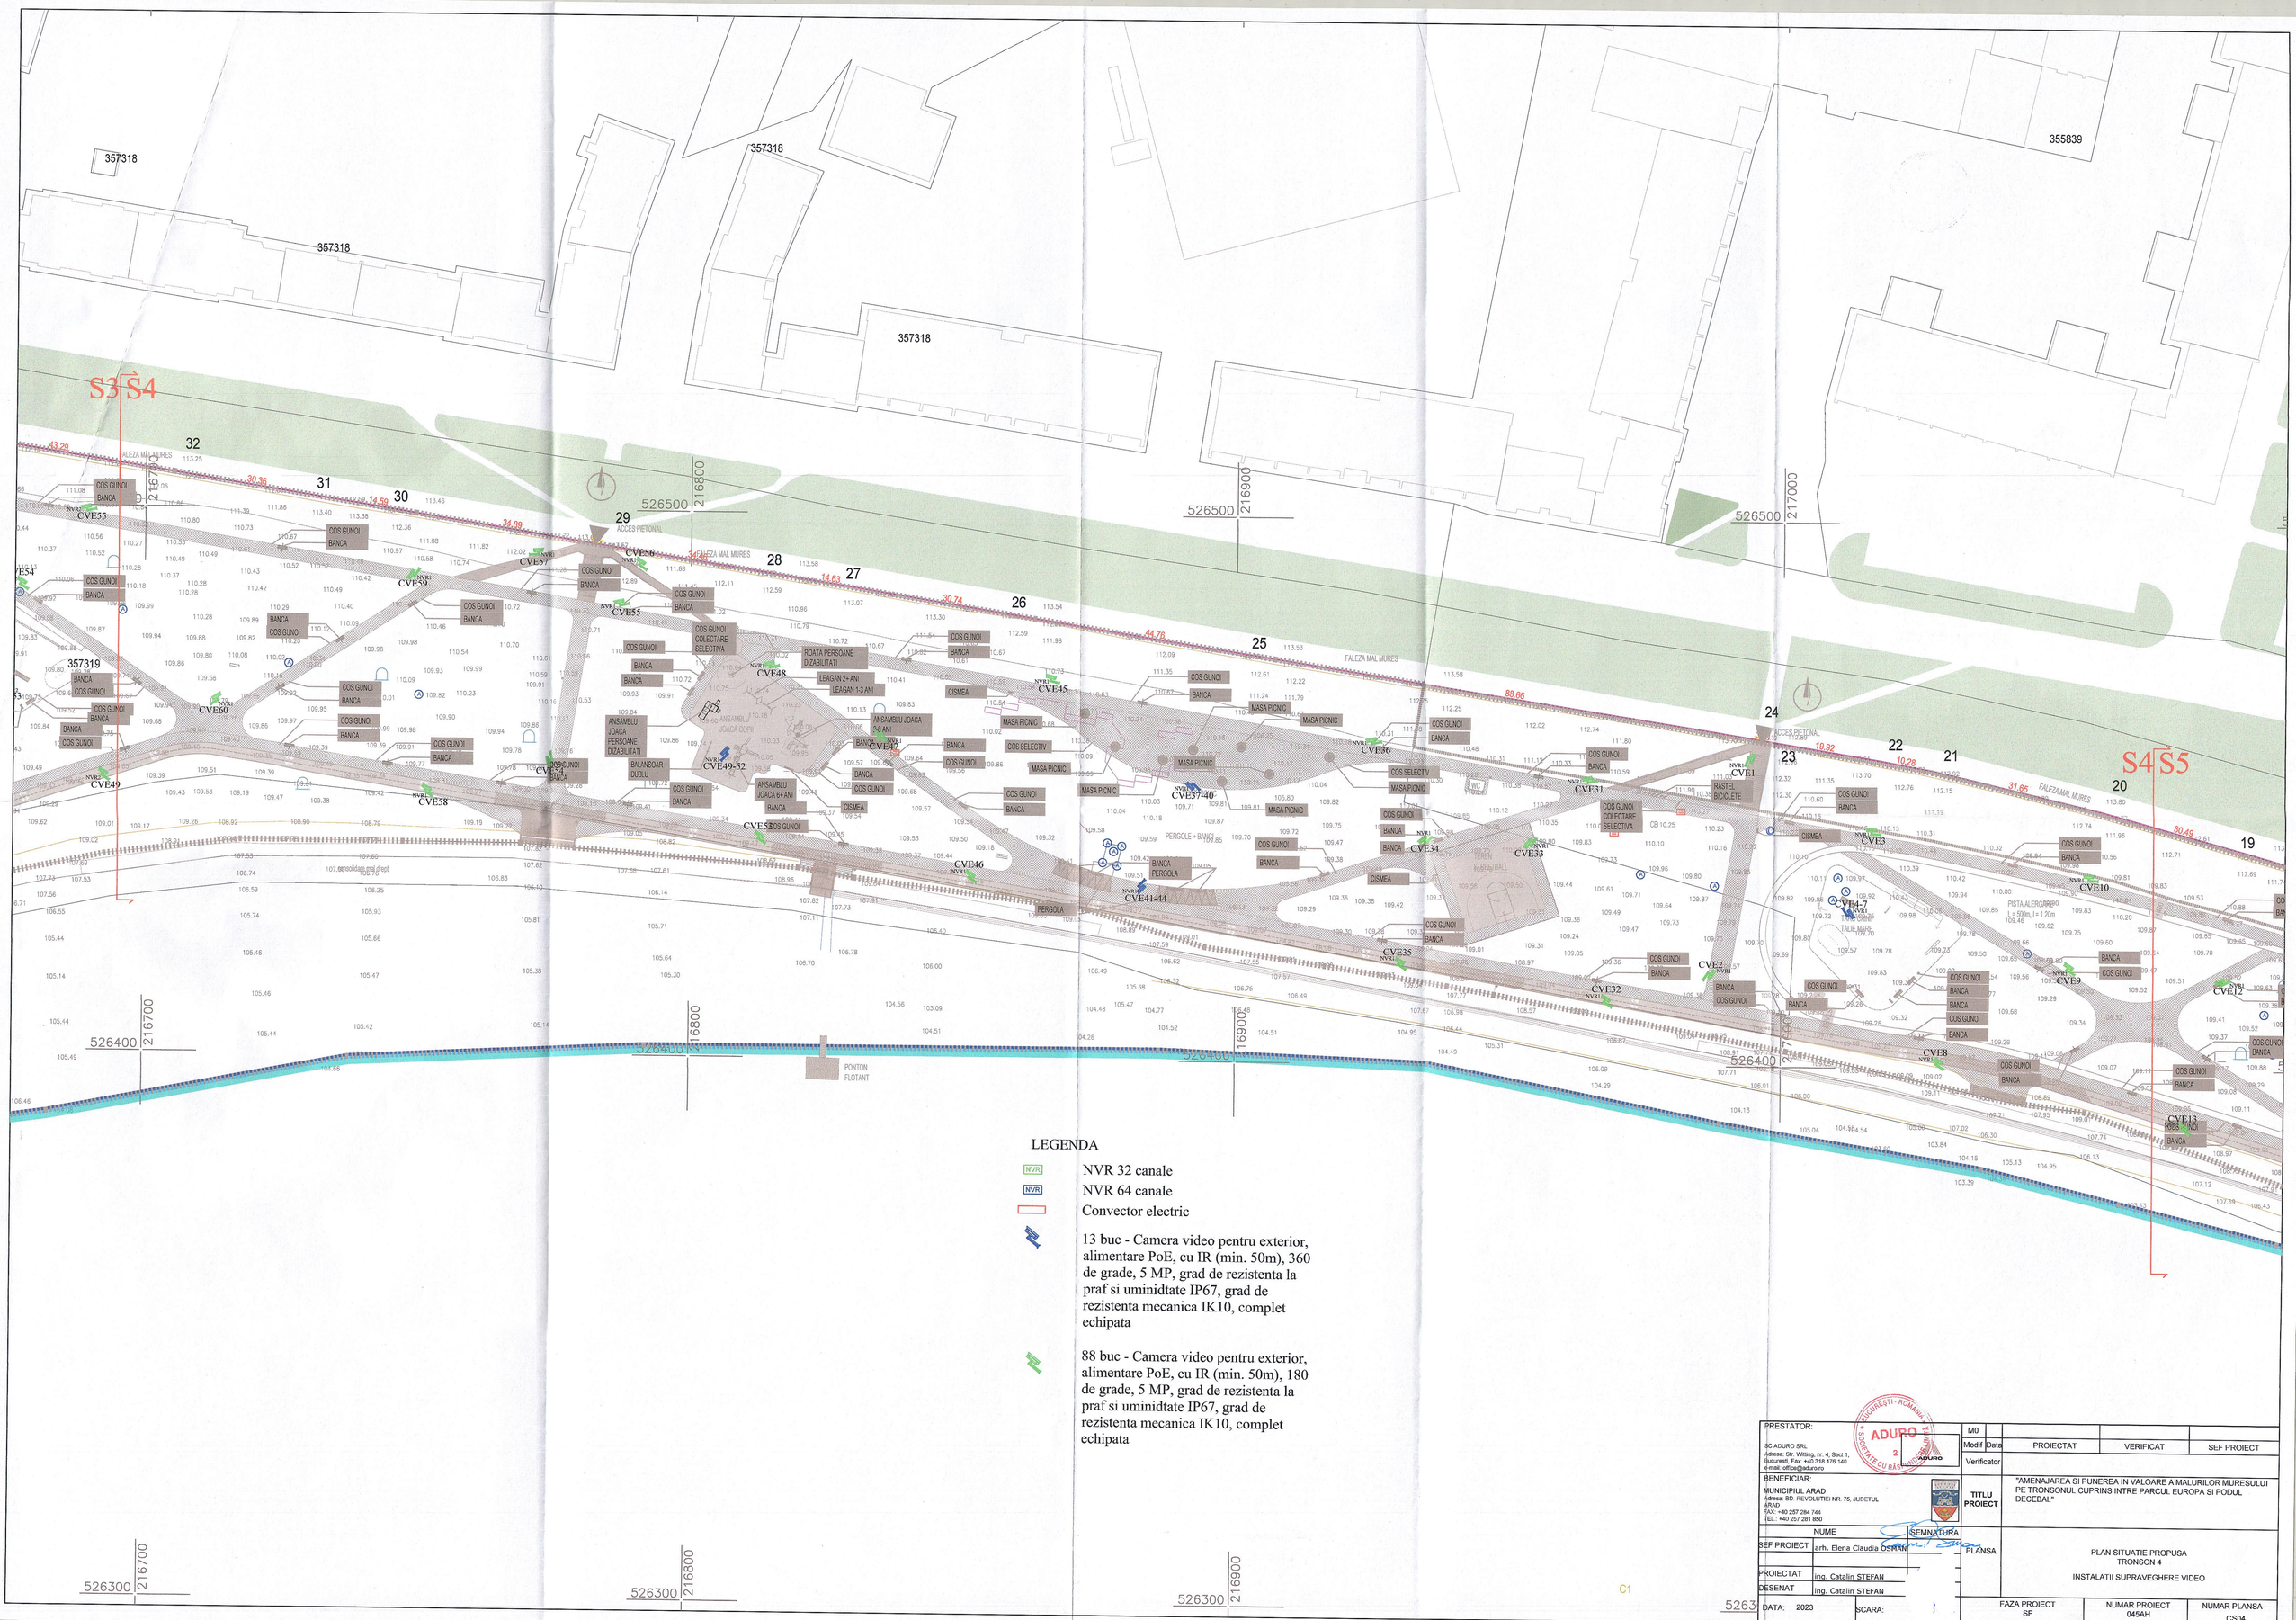

LEGENDA

NVR — NVR 32 canale

NVR — NVR 64 canale

Convector electric

13 buc - Camera video pentru exterior, alimentare PoE, cu IR (min. 50m), 360 de grade, 5 MP, grad de rezistenta la praf si uminidtate IP67, grad de rezistenta mecanica IK10, complet echipata

88 buc - Camera video pentru exterior, alimentare PoE, cu IR (min. 50m), 180 de grade, 5 MP, grad de rezistenta la praf si uminidtate IP67, grad de rezistenta mecanica IK10, complet echipata

C1

PRESTATOR: SC ADURO S.R.L. Adresa: Str. Witing, nr. 4, Sect 1, Bucuresti, Fax: +40 318 178 140 e-mail: office@aduro.ro		M0	
		Modif Data	PROIECTAT / VERIFICAT / SEF PROIECT
		Verificator	
BENEFICIAR: MUNICIPIUL ARAD Adresa: BD. REVOLUTIEI NR. 75, JUDETUL ARAD FAX: +40 257 284 744 TEL: +40 257 281 850		TITLU PROIECT	"AMENAJAREA SI PUNEREA IN VALOARE A MALURILOR MURESULUI PE TRONSONUL CUPRINS INTRE PARCUL EUROPA SI PODUL DECEBAL"
NUME	SEMNATURA		
SEF PROIECT arh. Elena Claudia OSMAN		PLANSA	PLAN SITUATIE PROPUSA TRONSON 4 INSTALATII SUPRAVEGHERE VIDEO
PROIECTAT ing. Catalin STEFAN			
DESENAT ing. Catalin STEFAN			
DATA: 2023	SCARA:	FAZA PROIECT SF	NUMAR PROIECT 045AH / NUMAR PLANSA CS04

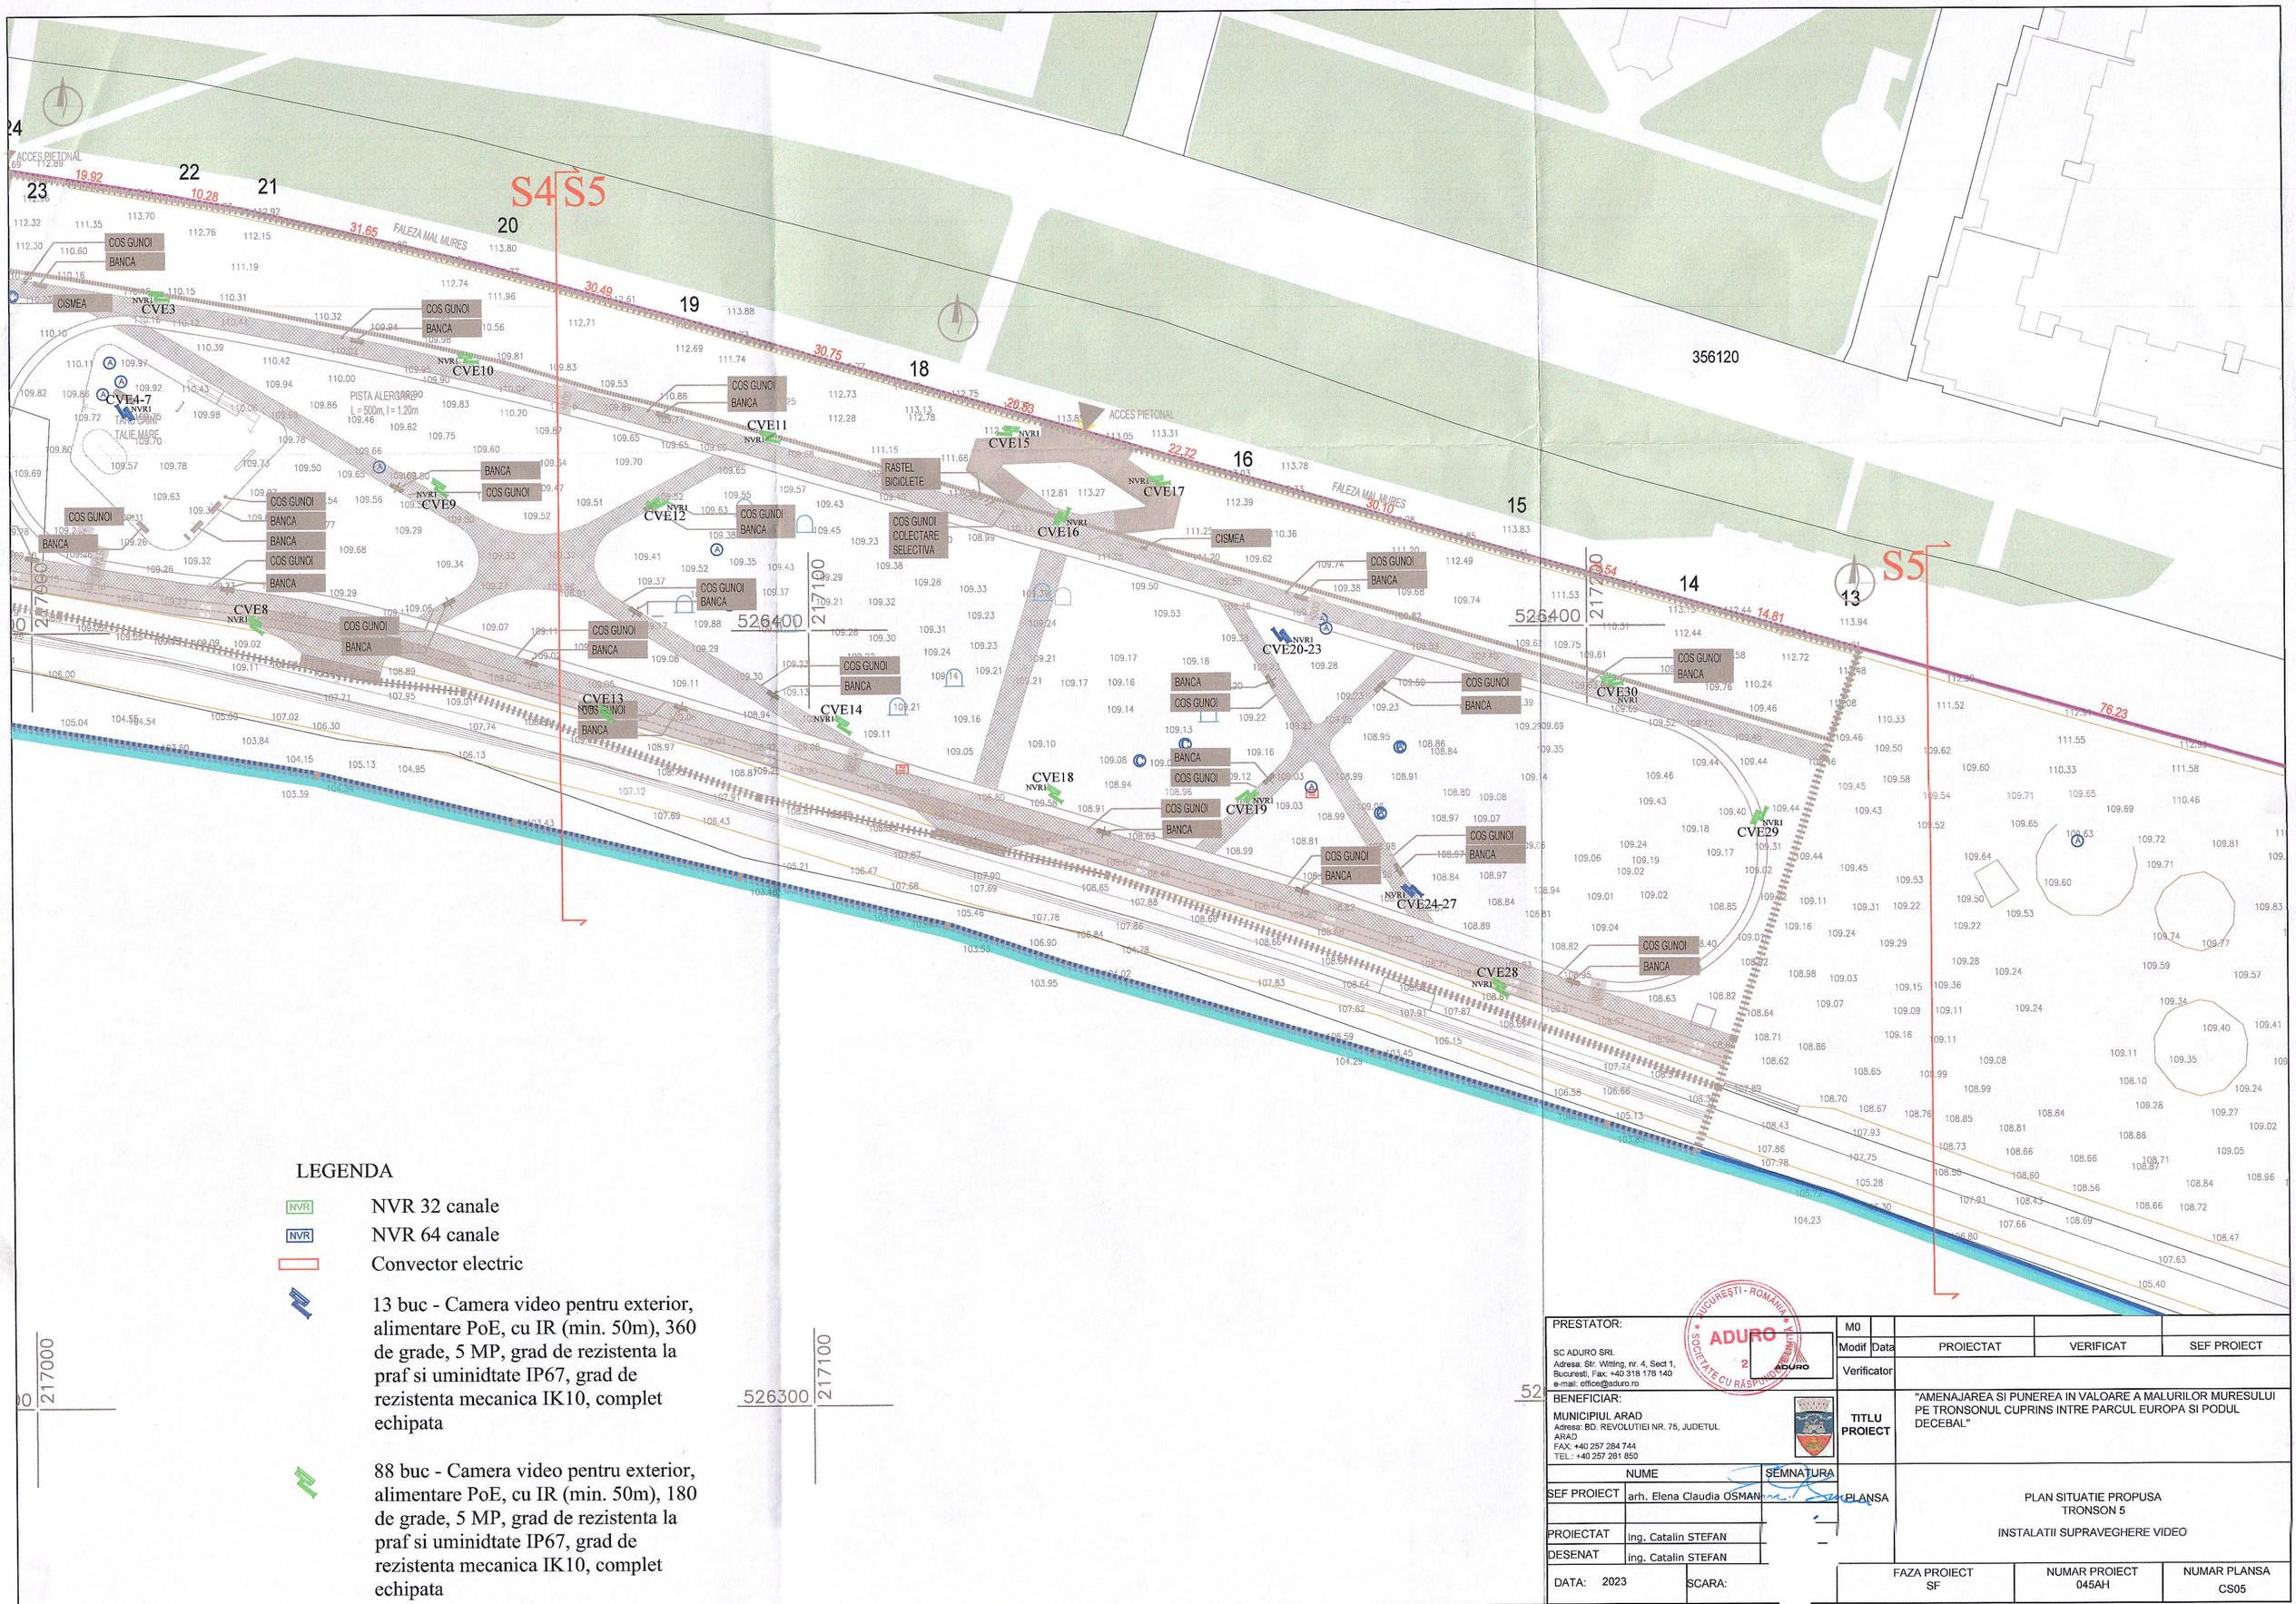

LEGENDA

- NVR — NVR 32 canale
- NVR — NVR 64 canale
- Convector electric
- 13 buc - Camera video pentru exterior, alimentare PoE, cu IR (min. 50m), 360 de grade, 5 MP, grad de rezistenta la praf si uminidtate IP67, grad de rezistenta mecanica IK10, complet echipata
- 88 buc - Camera video pentru exterior, alimentare PoE, cu IR (min. 50m), 180 de grade, 5 MP, grad de rezistenta la praf si uminidtate IP67, grad de rezistenta mecanica IK10, complet echipata

PRESTATOR: SC ADURO SRL, Adresa: Str. Witting, nr. 4, Sect 1, Bucuresti, Fax: +40 318 176 140, e-mail: office@aduro.ro	M0		
	Modif / Data	PROIECTAT	VERIFICAT / SEF PROIECT
	Verificator		
BENEFICIAR: MUNICIPIUL ARAD, Adresa: BD. REVOLUTIEI NR. 75, JUDETUL ARAD, FAX: +40 257 284 744, TEL.: +40 257 281 850	TITLU PROIECT	"AMENAJAREA SI PUNEREA IN VALOARE A MALURILOR MURESULUI PE TRONSONUL CUPRINS INTRE PARCUL EUROPA SI PODUL DECEBAL"	
NUME / SEMNATURA	PLANSA	PLAN SITUATIE PROPUSA TRONSON 5 — INSTALATII SUPRAVEGHERE VIDEO	
SEF PROIECT: arh. Elena Claudia OSMAN			
PROIECTAT: ing. Catalin STEFAN			
DESENAT: ing. Catalin STEFAN			
DATA: 2023 — SCARA:	FAZA PROIECT: SF	NUMAR PROIECT: 045AH	NUMAR PLANSA: CS05

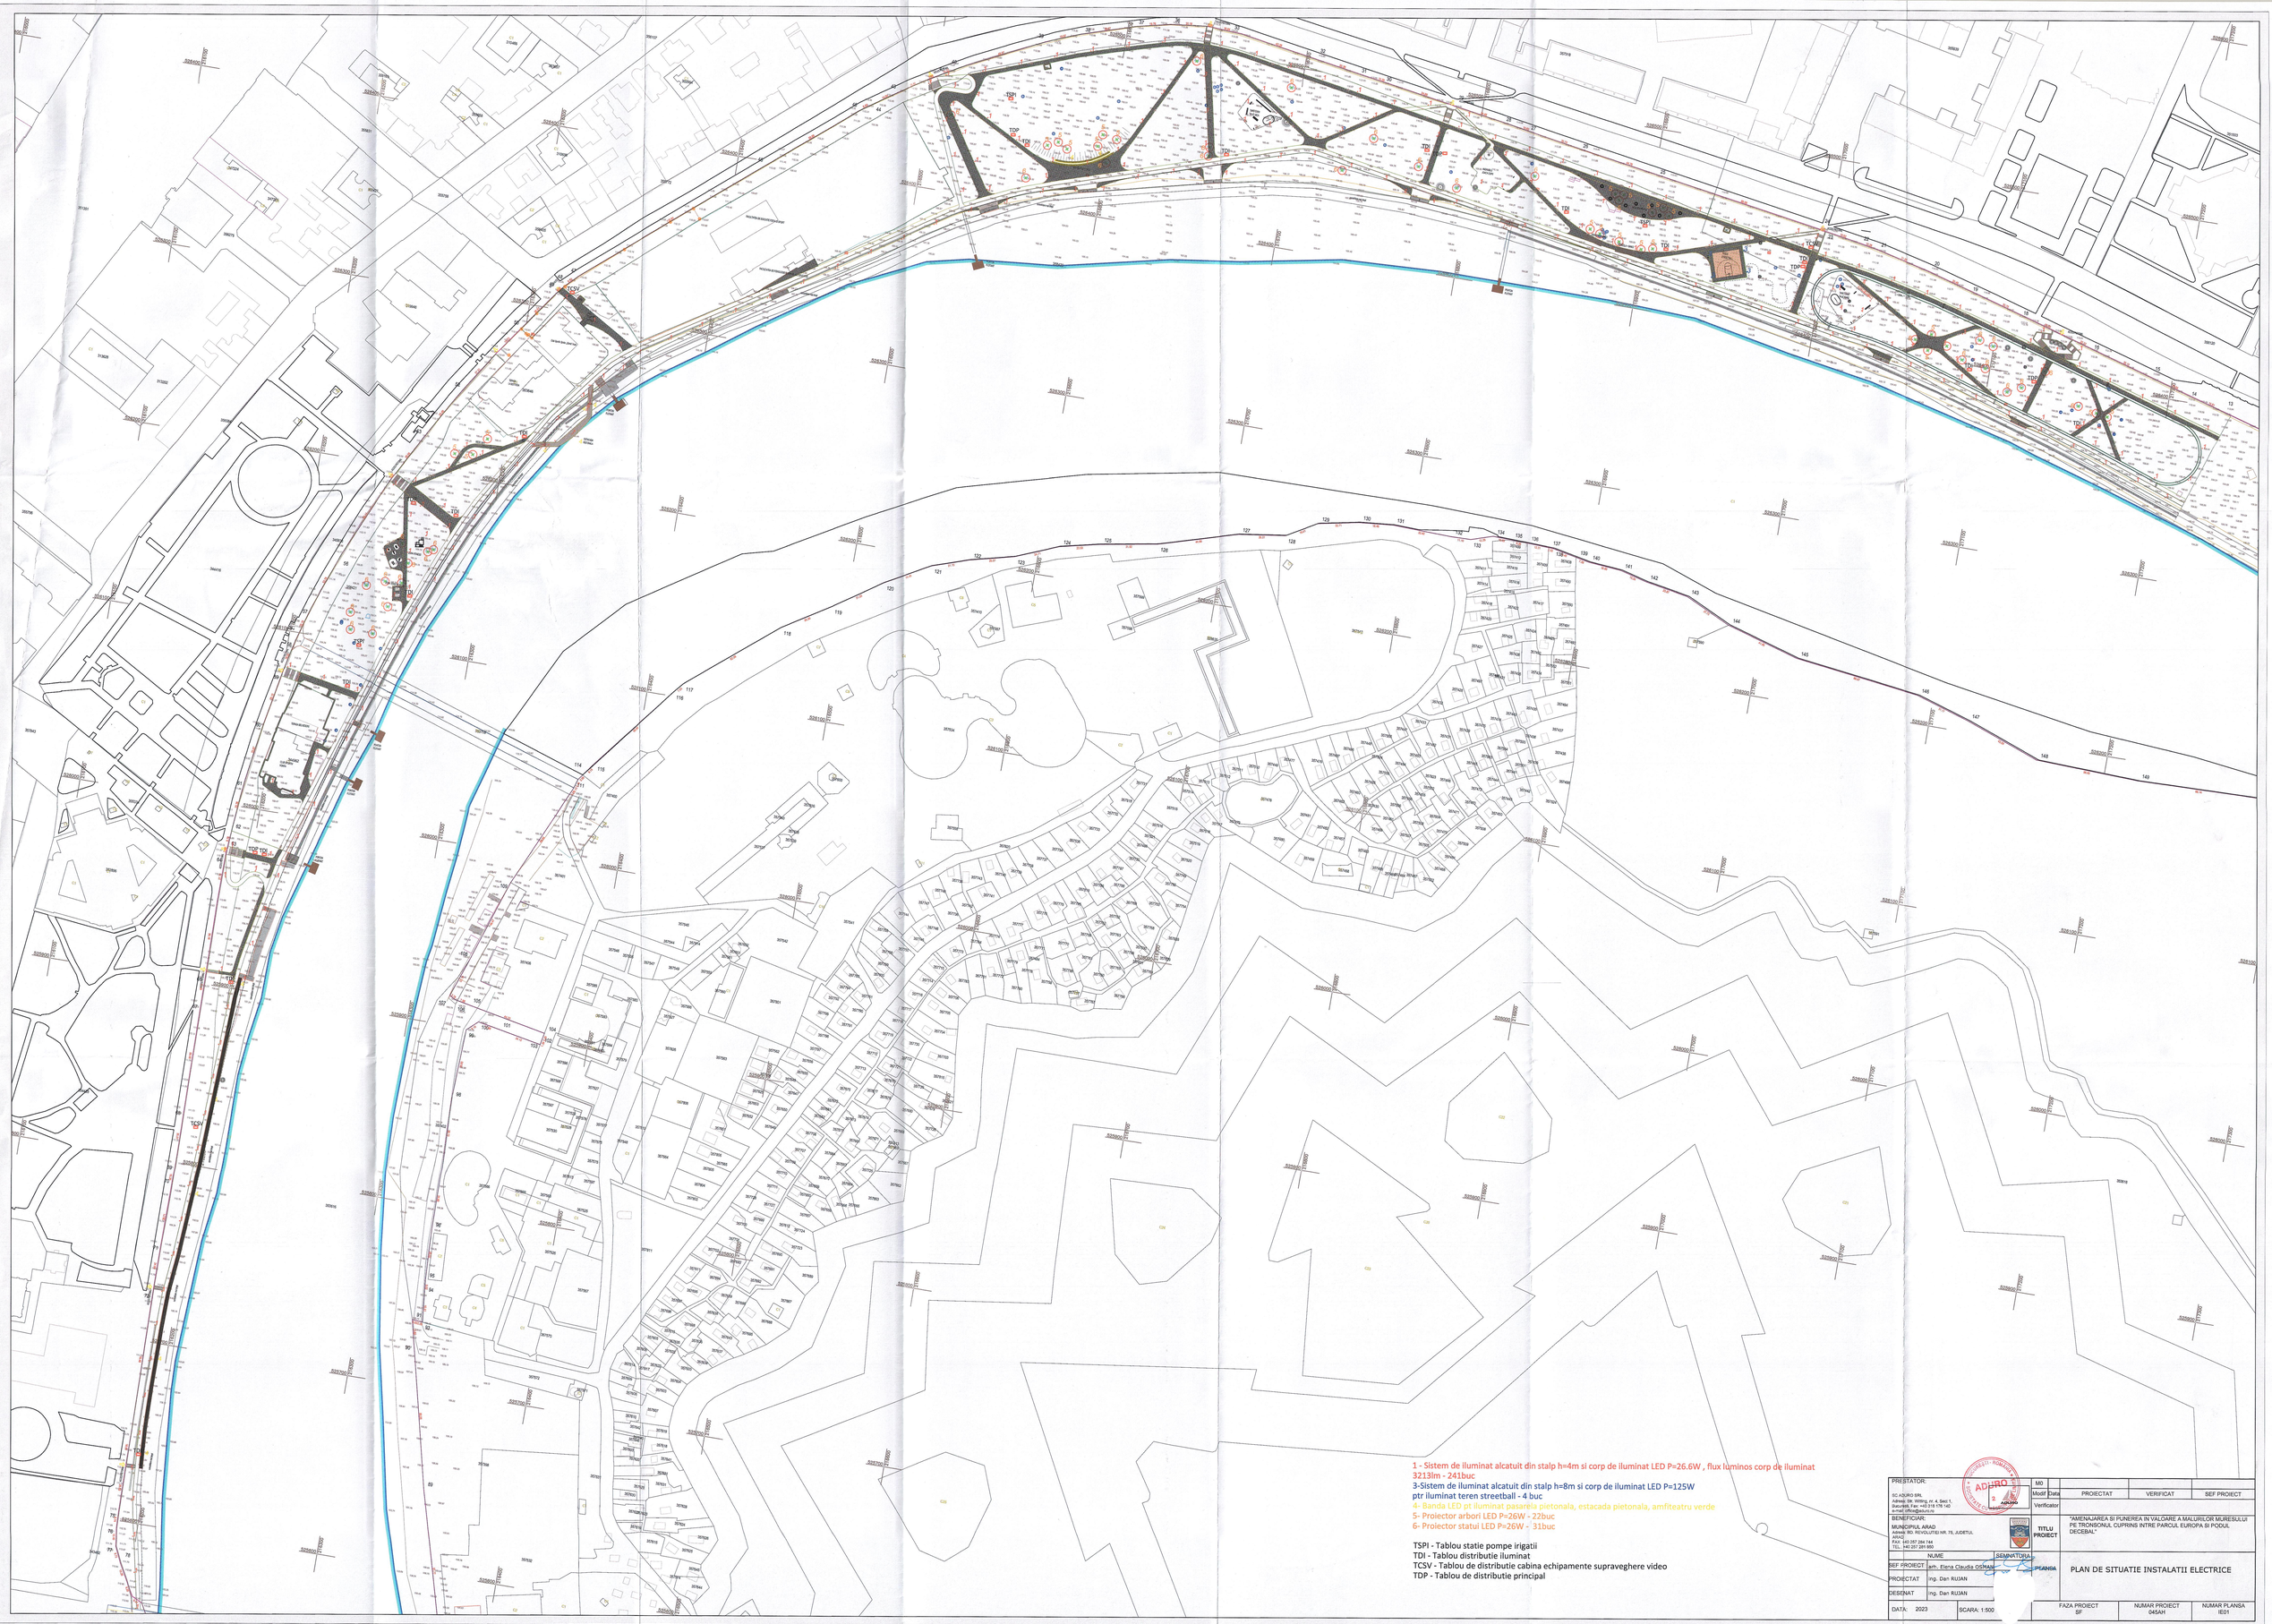

1 - Sistem de iluminat alcatuit din stalp h=4m si corp de iluminat LED P=26.6W , flux luminos corp de iluminat 3213lm - 241buc
3-Sistem de iluminat alcatuit din stalp h=8m si corp de iluminat LED P=125W ptr iluminat teren streetball - 4 buc
4- Banda LED pt iluminat pasarela pietonala, estacada pietonala, amfiteatru verde
5- Proiector arbori LED P=26W - 22buc
6- Proiector statui LED P=26W - 31buc

TSPI - Tablou statie pompe irigatii
TDI - Tablou distributie iluminat
TCSV - Tablou de distributie cabina echipamente supraveghere video
TDP - Tablou de distributie principal

PRESTATOR: SC ADURO SRL Adresa: Str. Wilting, nr. 4, Sect 1, Bucuresti, Fax: +40 318 176 140 e-mail: office@aduro.ro	MO				
	Modif	Data	PROIECTAT	VERIFICAT	SEF PROIECT
	Verificator				
BENEFICIAR: MUNICIPIUL ARAD Adresa: BD. REVOLUTIEI NR. 75, JUDETUL ARAD FAX: +40 257 284 744 TEL: +40 257 281 950	TITLU PROIECT	"AMENAJAREA SI PUNEREA IN VALOARE A MALURILOR MURESULUI PE TRONSONUL CUPRINS INTRE PARCUL EUROPA SI PODUL DECEBAL"			
NUME	SEMNATURA				
SEF PROIECT: arh. Elena Claudia OSMAN		PLANSA	PLAN DE SITUATIE INSTALATII ELECTRICE		
PROIECTAT: ing. Dan RUJAN					
DESENAT: ing. Dan RUJAN					
DATA: 2023	SCARA: 1:500		FAZA PROIECT SF	NUMAR PROIECT 045AH	NUMAR PLANSA IE01

357318

351503

356120

526500 216900

526500 217000

526500 217100

526500 217200

526400 216900

526400 217000

526400 217100

526400 217200

526300 216900

526300 217000

526300 217200

C1

26 25 24 23 22 21 20 19 18 16 15 14 13

30.74 44.76 88.66 19.92 10.26 24.65 30.49 30.76 29.85 22.72 30.10 14.81

ACCES PIETONAL

TEREN FOTBAL

134 135 136 137 139

Legenda

- Aspersoare telescopice cu raza de actiune intre 4.3-5.5m debit intre 0.24-1.21 mc/h la o presiune de utilizare de 1.0-2.1 bar, duza cu raza reglabila la 5.5 m unghi suprafata irigata 360°, debit 1.21 mc/h la o presiune de utilizare de 2.1 bar
- Aspersoare telescopice cu raza de actiune intre 4.3-5.5m debit intre 0.24-1.21 mc/h la o presiune de utilizare de 1.0-2.1 bar, cu duza cu raza reglabila la 5.5 m unghi suprafata irigata 180° debit 0.61 mc/h la o presiune de utilizare de 2.1 bar
- Aspersoare telescopice cu raza de actiune intre 4.3-5.5m debit intre 0.24-1.21 mc/h la o presiune de utilizare de 1.0-2.1 bar, cu duza cu raza reglabila la 5.5 m unghi suprafata irigata 90° debit 0.30 mc/h la o presiune de utilizare de 2.1 bar
- Aspersoare telescopice cu raza de actiune intre 2.1-3.1m debit intre 0.06-0.36 mc/h la o presiune de utilizare de 1.0-2.1 bar, cu duza de tip MPR, unghi de stropire 360° debit 0.36 mc/h la o presiune de utilizare de 2.1 bar
- Aspersoare telescopice cu raza de actiune intre 2.1-3.1m debit intre 0.06-0.36 mc/h la o presiune de utilizare de 1.0-2.1 bar, cu duza de tip MPR, unghi de stropire 180° debit 0.18 mc/h la o presiune de utilizare de 2.1 bar
- Aspersoare telescopice cu raza de actiune intre 2.1-3.1m debit intre 0.06-0.36 mc/h la o presiune de utilizare de 1.0-2.1 bar, cu duza de tip MPR, unghi de stropire 90° debit 0.09 mc/h la o presiune de utilizare de 2.1 bar
- Aspersoare telescopice cu raza de actiune intre 1.1-2.4m debit 0.06-0.24 mc/h presiune de utilizare de 1.0 – 2.1 bar, cu duza de tip MPR, unghi de stropire 360° si un debit de 0.20 mc/h la o presiune de 1.5 bar, pe o raza de 2.1m
- Aspersoare telescopice cu raza de actiune intre 1.1-2.4m debit 0.06-0.24 mc/h presiune de utilizare de 1.0 – 2.1 bar, cu duza de tip MPR, unghi de stropire 180° si un debit 0.10 mc/h la o presiune de 1.5 bar, pe o raza de 2.1m
- Aspersoare telescopice cu raza de actiune intre 1.1-2.4m debit 0.06-0.24 mc/h, presiuni de utilizare de 1.0 – 2.1 bar, xu duza de tip MPR, unghi de stropire 90° debit 0.05 mc/h la o presiune de 1.5 bar, pe o raza de 2.1m
- Aspersoare telescopice cu duza de tip MPR RCS Strip, dreptunghiulara, suprafata de actiune intre 1.2x9.2m si 2.7x5.5m, debit intre 0.08-0.11 mc/h la o presiune de utilizare de intre 1.00-2.1 bar
- Aspersoare telescopice cu duza de tip MPR CST Strip, dreptunghiulare suprafata de actiune intre 1.2x9.2m si 2.7x5.5m, debit intre 0.10-0.39 mc/h la o presiune de utilizare de intre 1.00-2.1 bar
- Aspersoare telescopice cu duza de tip MPR RCS Strip, dreptunghiulara, suprafata de actiune intre 1.2x9.2m si 2.7x5.5m, debit intre 0.08-0.11 mc/h la o presiune de utilizare de intre 1.00-2.1 bar
- Suprafete care nu se iriga
- Suprafete care nu pot fi stropite de sistemul de irigatii

PRESTATOR:
SC ADURO SRL
Adresa: Str. Wilting, nr. 4, Sect.1, Bucuresti, Fax: +40 318 176 140
e-mail: office@aduro.ro

BENEFICIAR:
MUNICIPIUL ARAD
Adresa: BD. REVOLUTIEI NR. 75, JUDETUL ARAD
FAX: +40 257 284 744
TEL: +40 257 281 850

NUME	
SEF PROIECT	arh. Elena Claudi
PROIECTAT	ing. Nicolae SERBA
DESENAT	ing. Nicolae SERBAN

DATA: 2023 SCARA: 1:500

M0				
Modif	Data	PROIECTAT	VERIFICAT	SEF PROIECT
Verificator				

TITLU PROIECT: "AMENAJAREA SI PUNEREA IN VALOARE A MALURILOR MURESULUI PE TRONSONUL CUPRINS INTRE PARCUL EUROPA SI PODUL DECEBAL"

PLANSA: PLAN SITUATIE PROPUSA
INSTALATII SANITARE - IRIGATII

FAZA PROIECT	NUMAR PROIECT	NUMAR PLANSA
STUDIU DE FEZABILITATE	045AH	I501

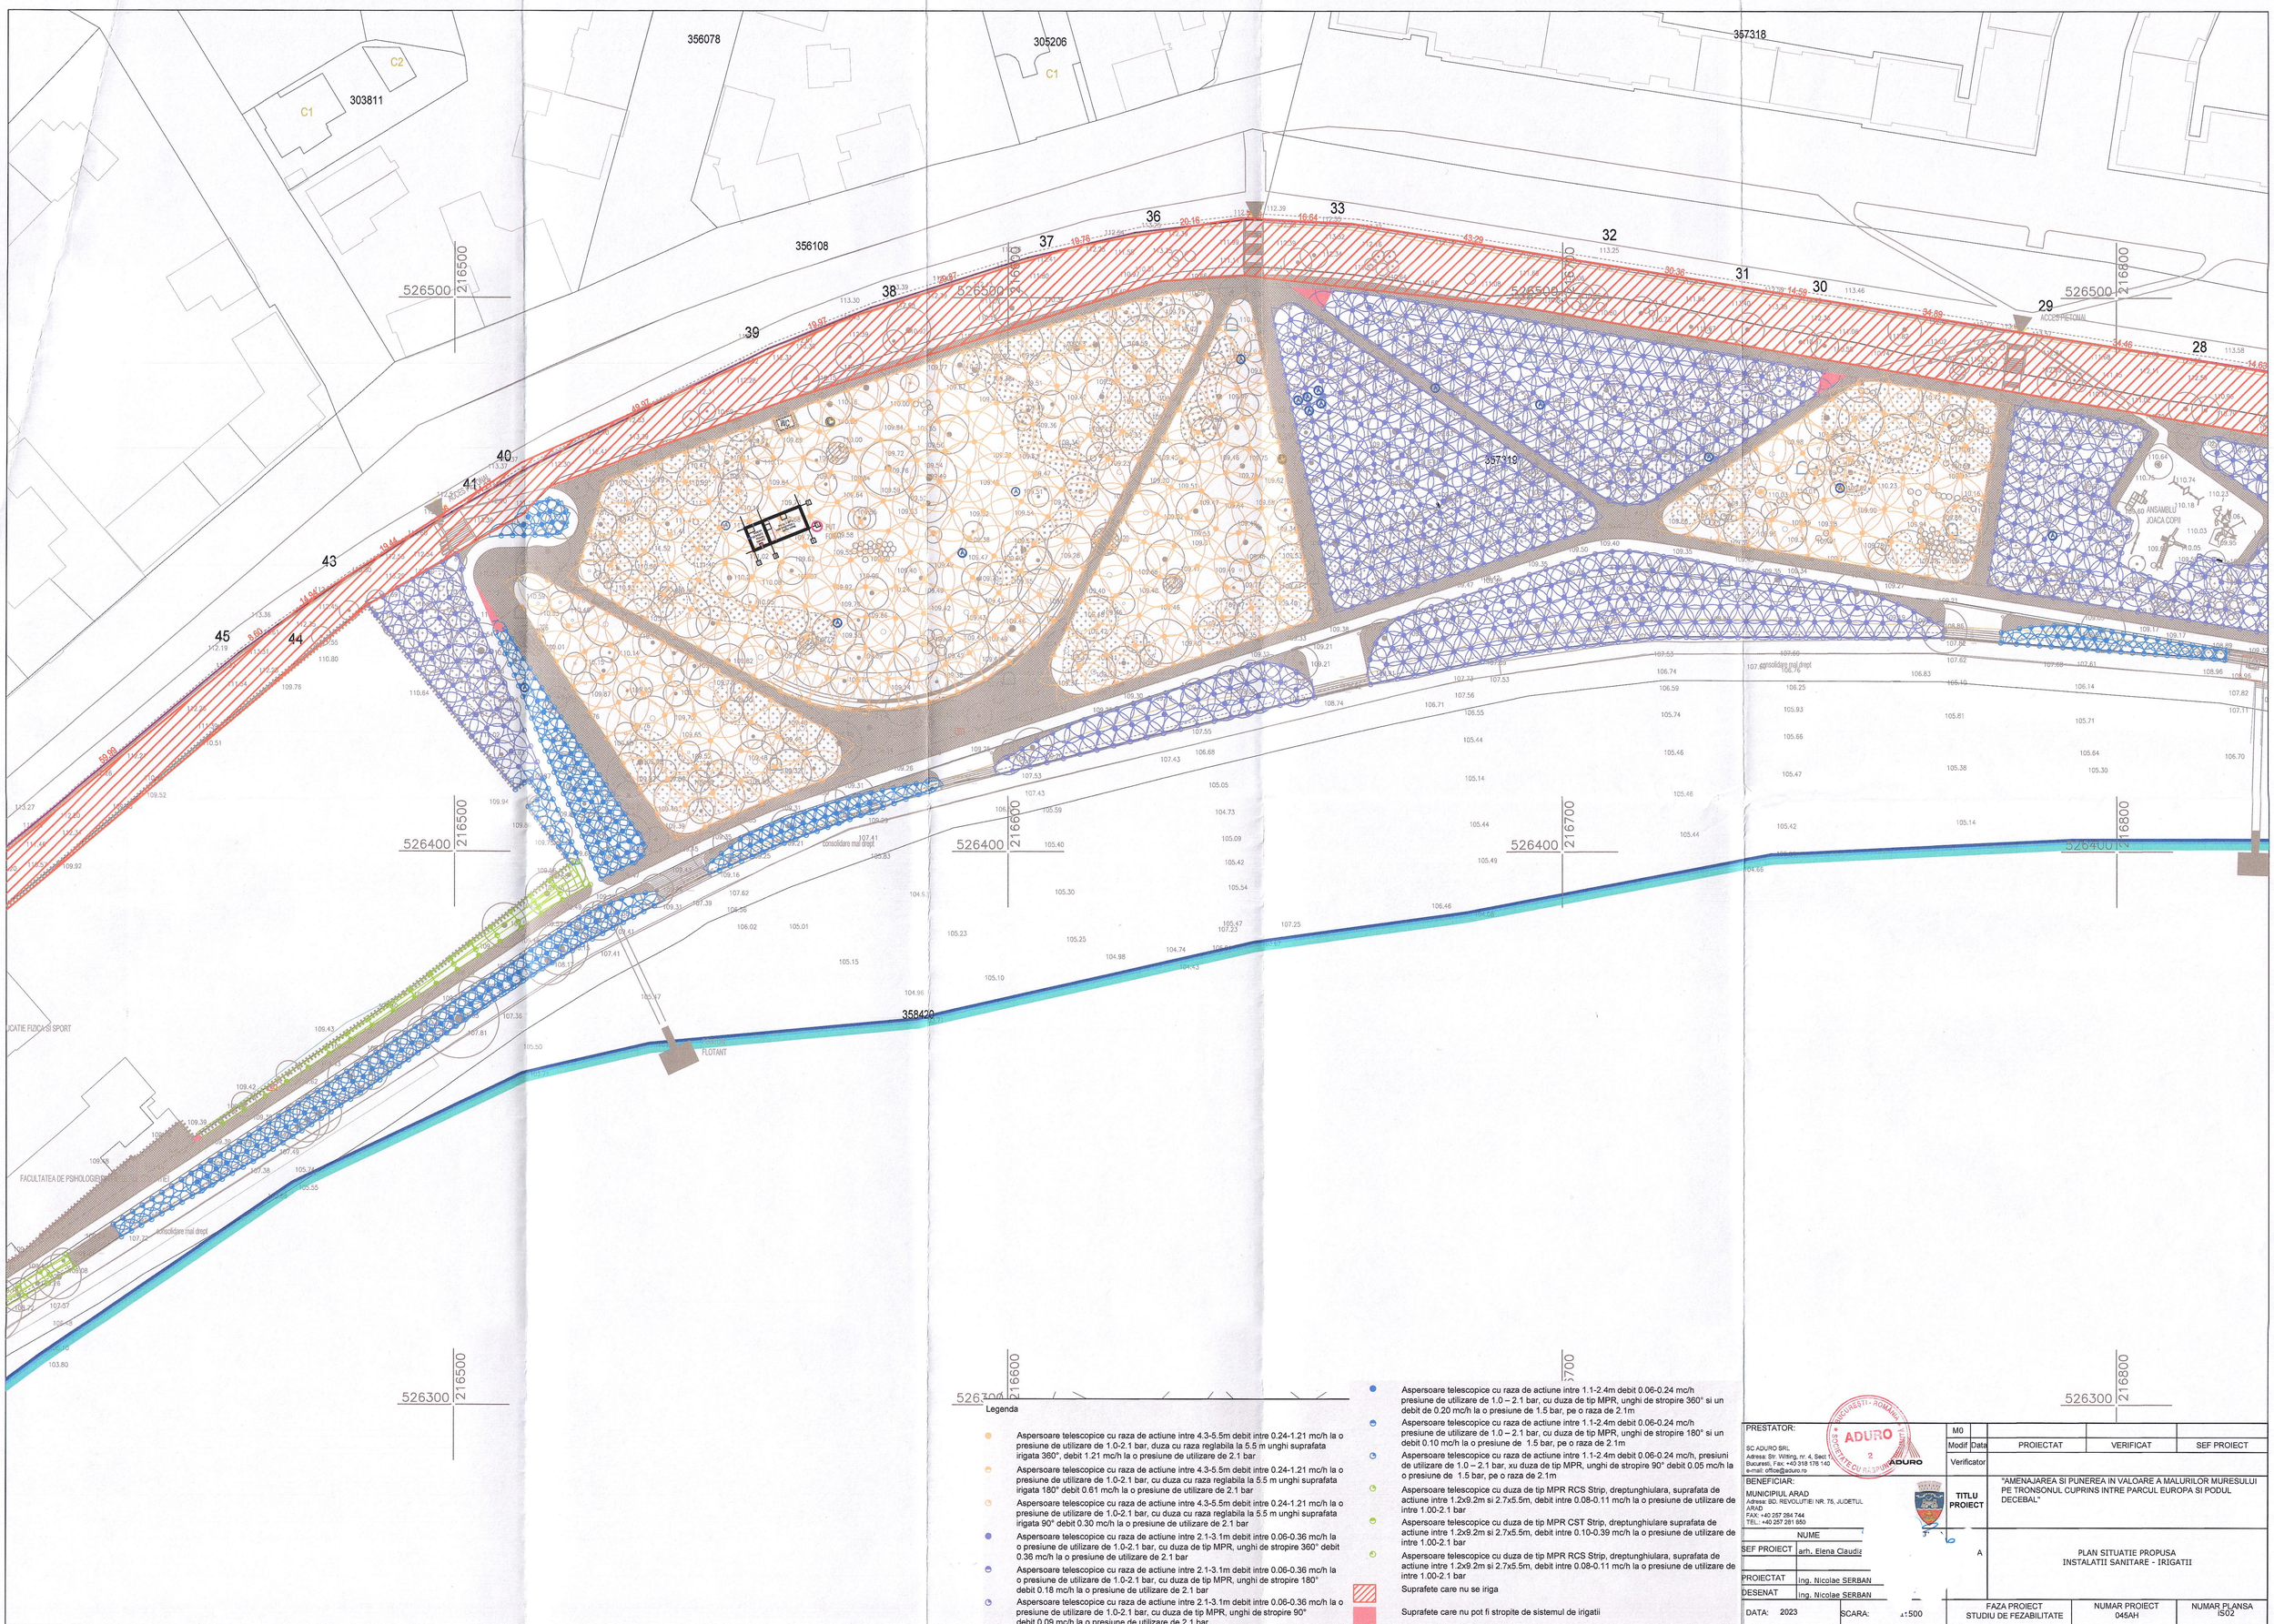
356078
305206
357318
303811
C1
C2
356108
357319
358429
526500
216500
526600
216600
526700
216700
526800
216800
526400
526300
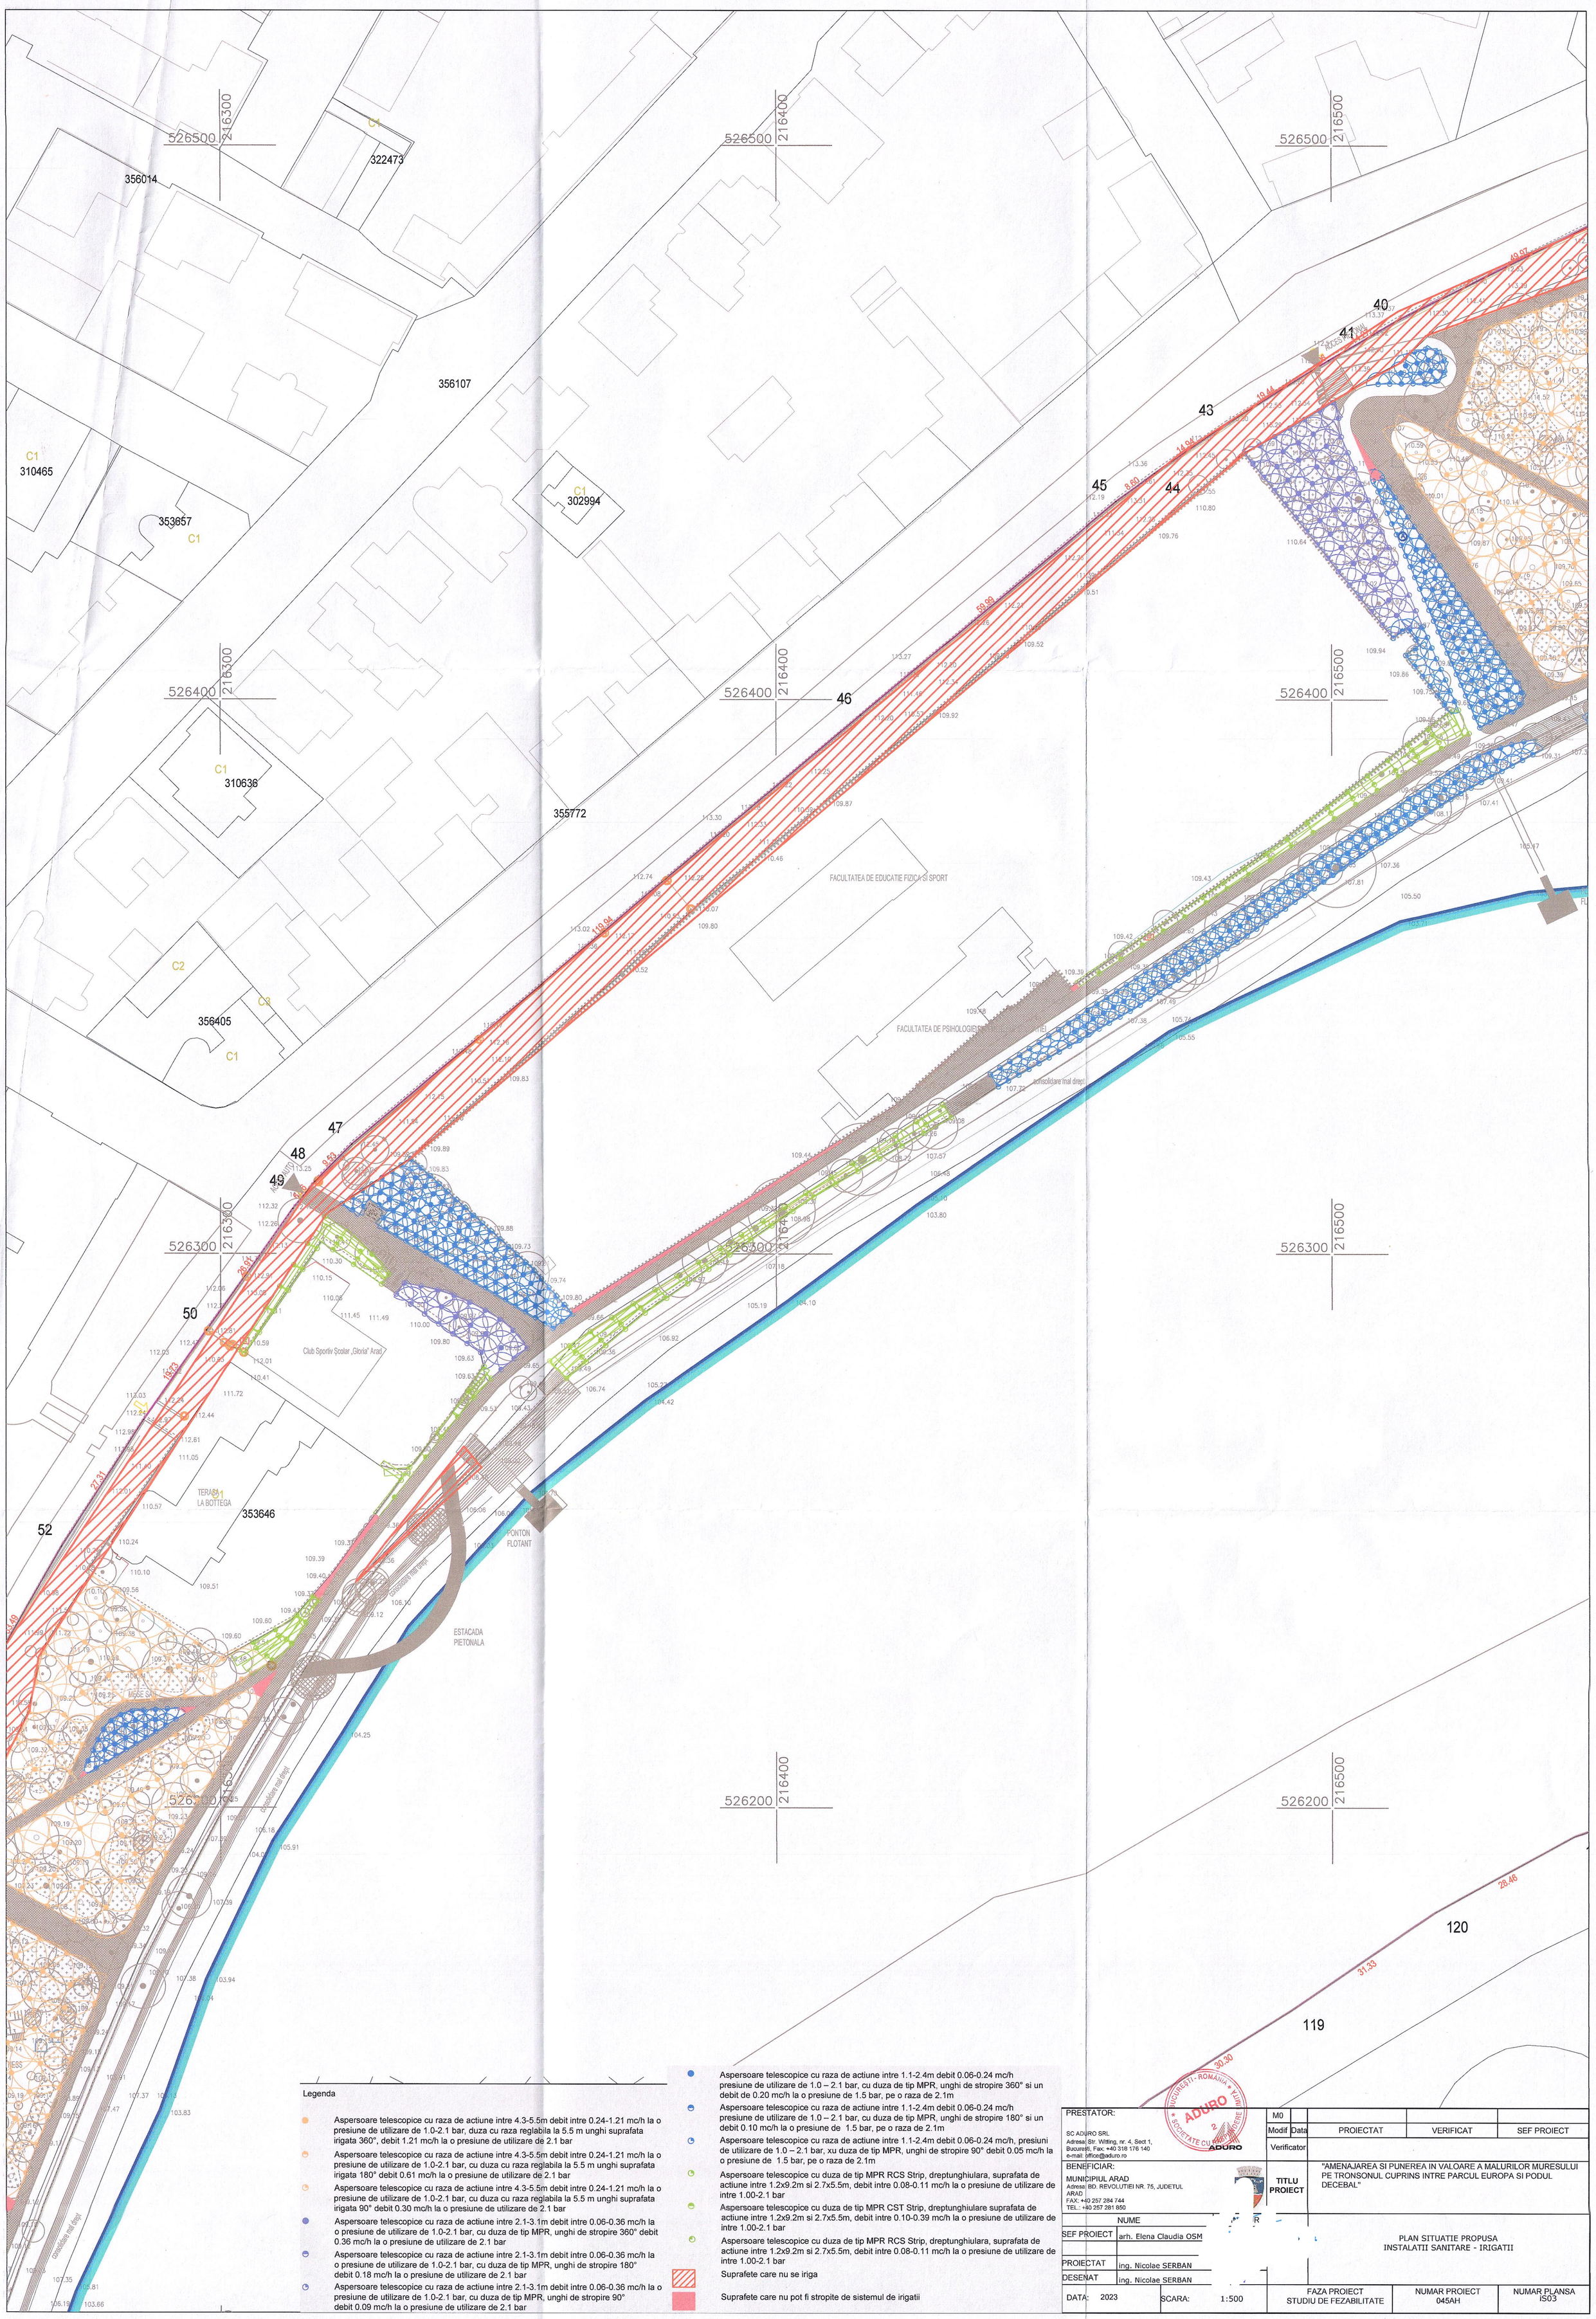

Legenda

- Aspersoare telescopice cu raza de actiune intre 4.3-5.5m debit intre 0.24-1.21 mc/h la o presiune de utilizare de 1.0-2.1 bar, duza cu raza reglabila la 5.5 m unghi suprafata irigata 360°, debit 1.21 mc/h la o presiune de utilizare de 2.1 bar
- Aspersoare telescopice cu raza de actiune intre 4.3-5.5m debit intre 0.24-1.21 mc/h la o presiune de utilizare de 1.0-2.1 bar, cu duza cu raza reglabila la 5.5 m unghi suprafata irigata 180° debit 0.61 mc/h la o presiune de utilizare de 2.1 bar
- Aspersoare telescopice cu raza de actiune intre 4.3-5.5m debit intre 0.24-1.21 mc/h la o presiune de utilizare de 1.0-2.1 bar, cu duza cu raza reglabila la 5.5 m unghi suprafata irigata 90° debit 0.30 mc/h la o presiune de utilizare de 2.1 bar
- Aspersoare telescopice cu raza de actiune intre 2.1-3.1m debit intre 0.06-0.36 mc/h la o presiune de utilizare de 1.0-2.1 bar, cu duza de tip MPR, unghi de stropire 360° debit 0.36 mc/h la o presiune de utilizare de 2.1 bar
- Aspersoare telescopice cu raza de actiune intre 2.1-3.1m debit intre 0.06-0.36 mc/h la o presiune de utilizare de 1.0-2.1 bar, cu duza de tip MPR, unghi de stropire 180° debit 0.18 mc/h la o presiune de utilizare de 2.1 bar
- Aspersoare telescopice cu raza de actiune intre 2.1-3.1m debit intre 0.06-0.36 mc/h la o presiune de utilizare de 1.0-2.1 bar, cu duza de tip MPR, unghi de stropire 90° debit 0.09 mc/h la o presiune de utilizare de 2.1 bar
- Aspersoare telescopice cu raza de actiune intre 1.1-2.4m debit 0.06-0.24 mc/h presiune de utilizare de 1.0 – 2.1 bar, cu duza de tip MPR, unghi de stropire 360° si un debit de 0.20 mc/h la o presiune de 1.5 bar, pe o raza de 2.1m
- Aspersoare telescopice cu raza de actiune intre 1.1-2.4m debit 0.06-0.24 mc/h presiune de utilizare de 1.0 – 2.1 bar, cu duza de tip MPR, unghi de stropire 180° si un debit 0.10 mc/h la o presiune de 1.5 bar, pe o raza de 2.1m
- Aspersoare telescopice cu raza de actiune intre 1.1-2.4m debit 0.06-0.24 mc/h, presiuni de utilizare de 1.0 – 2.1 bar, xu duza de tip MPR, unghi de stropire 90° debit 0.05 mc/h la o presiune de 1.5 bar, pe o raza de 2.1m
- Aspersoare telescopice cu duza de tip MPR RCS Strip, dreptunghiulara, suprafata de actiune intre 1.2x9.2m si 2.7x5.5m, debit intre 0.08-0.11 mc/h la o presiune de utilizare de intre 1.00-2.1 bar
- Aspersoare telescopice cu duza de tip MPR CST Strip, dreptunghiulare suprafata de actiune intre 1.2x9.2m si 2.7x5.5m, debit intre 0.10-0.39 mc/h la o presiune de utilizare de intre 1.00-2.1 bar
- Aspersoare telescopice cu duza de tip MPR RCS Strip, dreptunghiulara, suprafata de actiune intre 1.2x9.2m si 2.7x5.5m, debit intre 0.08-0.11 mc/h la o presiune de utilizare de intre 1.00-2.1 bar
- Suprafete care nu se iriga
- Suprafete care nu pot fi stropite de sistemul de irigatii

PRESTATOR:

SC ADURO SRL
Adresa: Str. Witting, nr. 4, Sect 1, Bucuresti, Fax: +40 318 176 140
e-mail: office@aduro.ro

BENEFICIAR:

MUNICIPIUL ARAD
Adresa: BD. REVOLUTIEI NR. 75, JUDETUL ARAD
FAX: +40 257 284 744
TEL.: +40 257 281 850

M0				
Modif	Data	PROIECTAT	VERIFICAT	SEF PROIECT
Verificator				

TITLU PROIECT: "AMENAJAREA SI PUNEREA IN VALOARE A MALURILOR MURESULUI PE TRONSONUL CUPRINS INTRE PARCUL EUROPA SI PODUL DECEBAL"

NUME	
SEF PROIECT	arh. Elena Claudia OSM
PROIECTAT	ing. Nicolae SERBAN
DESENAT	ing. Nicolae SERBAN

PLAN SITUATIE PROPUSA
INSTALATII SANITARE - IRIGATII

DATA: 2023	SCARA: 1:500	FAZA PROIECT: STUDIU DE FEZABILITATE	NUMAR PROIECT: 045AH	NUMAR PLANSA: iS03

Legenda

- Aspersoare telescopice cu raza de actiune intre 4.3-5.5m debit intre 0.24-1.21 mc/h la o presiune de utilizare de 1.0-2.1 bar, duza cu raza reglabila la 5.5 m unghi suprafata irigata 360°, debit 1.21 mc/h la o presiune de utilizare de 2.1 bar
- Aspersoare telescopice cu raza de actiune intre 4.3-5.5m debit intre 0.24-1.21 mc/h la o presiune de utilizare de 1.0-2.1 bar, cu duza cu raza reglabila la 5.5 m unghi suprafata irigata 180° debit 0.61 mc/h la o presiune de utilizare de 2.1 bar
- Aspersoare telescopice cu raza de actiune intre 4.3-5.5m debit intre 0.24-1.21 mc/h la o presiune de utilizare de 1.0-2.1 bar, cu duza cu raza reglabila la 5.5 m unghi suprafata irigata 90° debit 0.30 mc/h la o presiune de utilizare de 2.1 bar
- Aspersoare telescopice cu raza de actiune intre 2.1-3.1m debit intre 0.06-0.36 mc/h la o presiune de utilizare de 1.0-2.1 bar, cu duza de tip MPR, unghi de stropire 360° debit 0.36 mc/h la o presiune de utilizare de 2.1 bar
- Aspersoare telescopice cu raza de actiune intre 2.1-3.1m debit intre 0.06-0.36 mc/h la o presiune de utilizare de 1.0-2.1 bar, cu duza de tip MPR, unghi de stropire 180° debit 0.18 mc/h la o presiune de utilizare de 2.1 bar
- Aspersoare telescopice cu raza de actiune intre 2.1-3.1m debit intre 0.06-0.36 mc/h la o presiune de utilizare de 1.0-2.1 bar, cu duza de tip MPR, unghi de stropire 90° debit 0.09 mc/h la o presiune de utilizare de 2.1 bar
- Aspersoare telescopice cu raza de actiune intre 1.1-2.4m debit intre 0.06-0.24 mc/h presiune de utilizare de 1.0 – 2.1 bar, cu duza de tip MPR, unghi de stropire 360° si un debit de 0.20 mc/h la o presiune de 1.5 bar, pe o raza de 2.1m
- Aspersoare telescopice cu raza de actiune intre 1.1-2.4m debit intre 0.06-0.24 mc/h presiune de utilizare de 1.0 – 2.1 bar, cu duza de tip MPR, unghi de stropire 180° si un debit de 0.10 mc/h la o presiune de 1.5 bar, pe o raza de 2.1m
- Aspersoare telescopice cu raza de actiune intre 1.1-2.4m debit intre 0.06-0.24 mc/h, presiuni de utilizare de 1.0 – 2.1 bar, xu duza de tip MPR, unghi de stropire 90° debit 0.05 mc/h la o presiune de 1.5 bar, pe o raza de 2.1m
- Aspersoare telescopice cu duza de tip MPR RCS Strip, dreptunghiulara, suprafata de actiune intre 1.2x9.2m si 2.7x5.5m, debit intre 0.08-0.11 mc/h la o presiune de utilizare de intre 1.00-2.1 bar
- Aspersoare telescopice cu duza de tip MPR CST Strip, dreptunghiulare suprafata de actiune intre 1.2x9.2m si 2.7x5.5m, debit intre 0.10-0.39 mc/h la o presiune de utilizare de intre 1.00-2.1 bar
- Aspersoare telescopice cu duza de tip MPR RCS Strip, dreptunghiulara, suprafata de actiune intre 1.2x9.2m si 2.7x5.5m, debit intre 0.08-0.11 mc/h la o presiune de utilizare de intre 1.00-2.1 bar

Suprafete care nu se iriga

Suprafete care nu pot fi stropite de sistemul de irigatii

PRESTATOR:	SC ADURO SRL Adresa: Str. Witting, nr. 4, Sect 1, Bucuresti, Fax: +40 318 176 140 e-mail: office@aduro.ro
BENEFICIAR:	MUNICIPIUL ARAD Adresa: BD. REVOLUTIEI NR. 75, JUDETUL ARAD FAX: +40 257 284 744 TEL.: +40 257 281 850
TITLU PROIECT	"AMENAJAREA SI PUNEREA IN VALOARE A MALURILOR MURESULUI PE TRONSONUL CUPRINS INTRE PARCUL EUROPA SI PODUL DECEBAL"

NUME	
SEF PROIECT	arh. Elena Claudia C
PROIECTAT	ing. Nicolae SERBAN
DESENAT	ing. Nicolae SERBAN
DATA: 2023	SCARA: 1:500

M0				
Modif	Data	PROIECTAT	VERIFICAT	SEF PROIECT
Verificator				

A

PLAN SITUATIE PROPUSA
INSTALATII SANITARE - IRIGATII

FAZA PROIECT	NUMAR PROIECT	NUMAR PLANSA
STUDIU DE FEZABILITATE	045AH	IS04

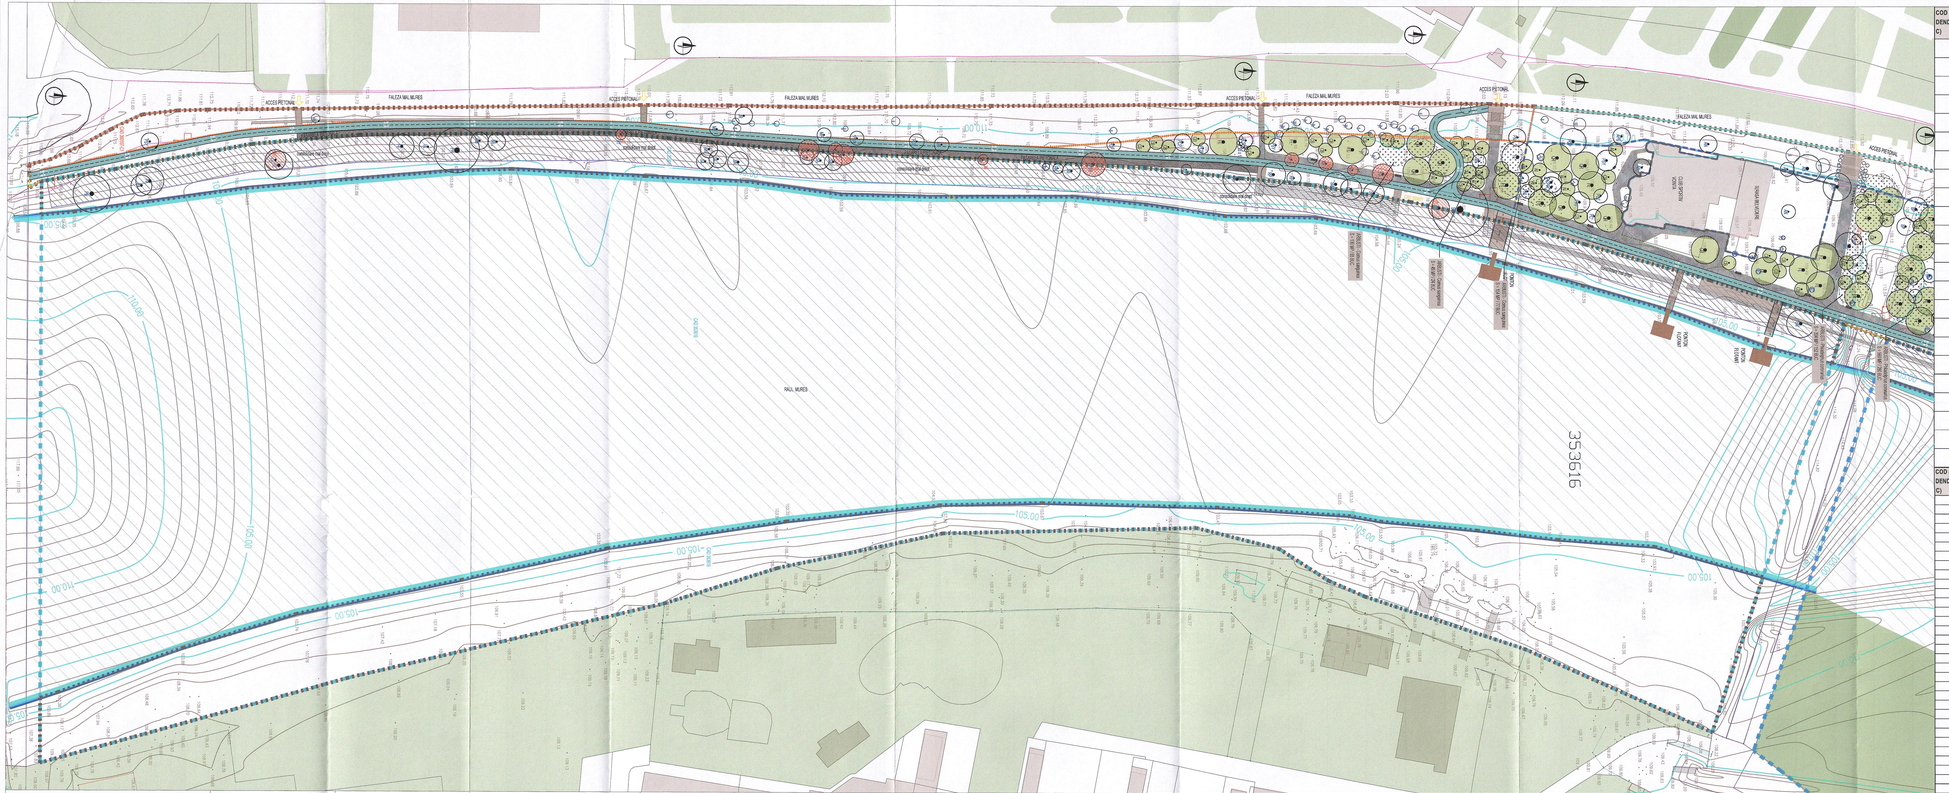
ACCES PIETONAL
FALEZA MAL MURES
PISTA BICICLETE
TROTUAR
CONSOLIDARE MAL
RAUL MURES
105.00

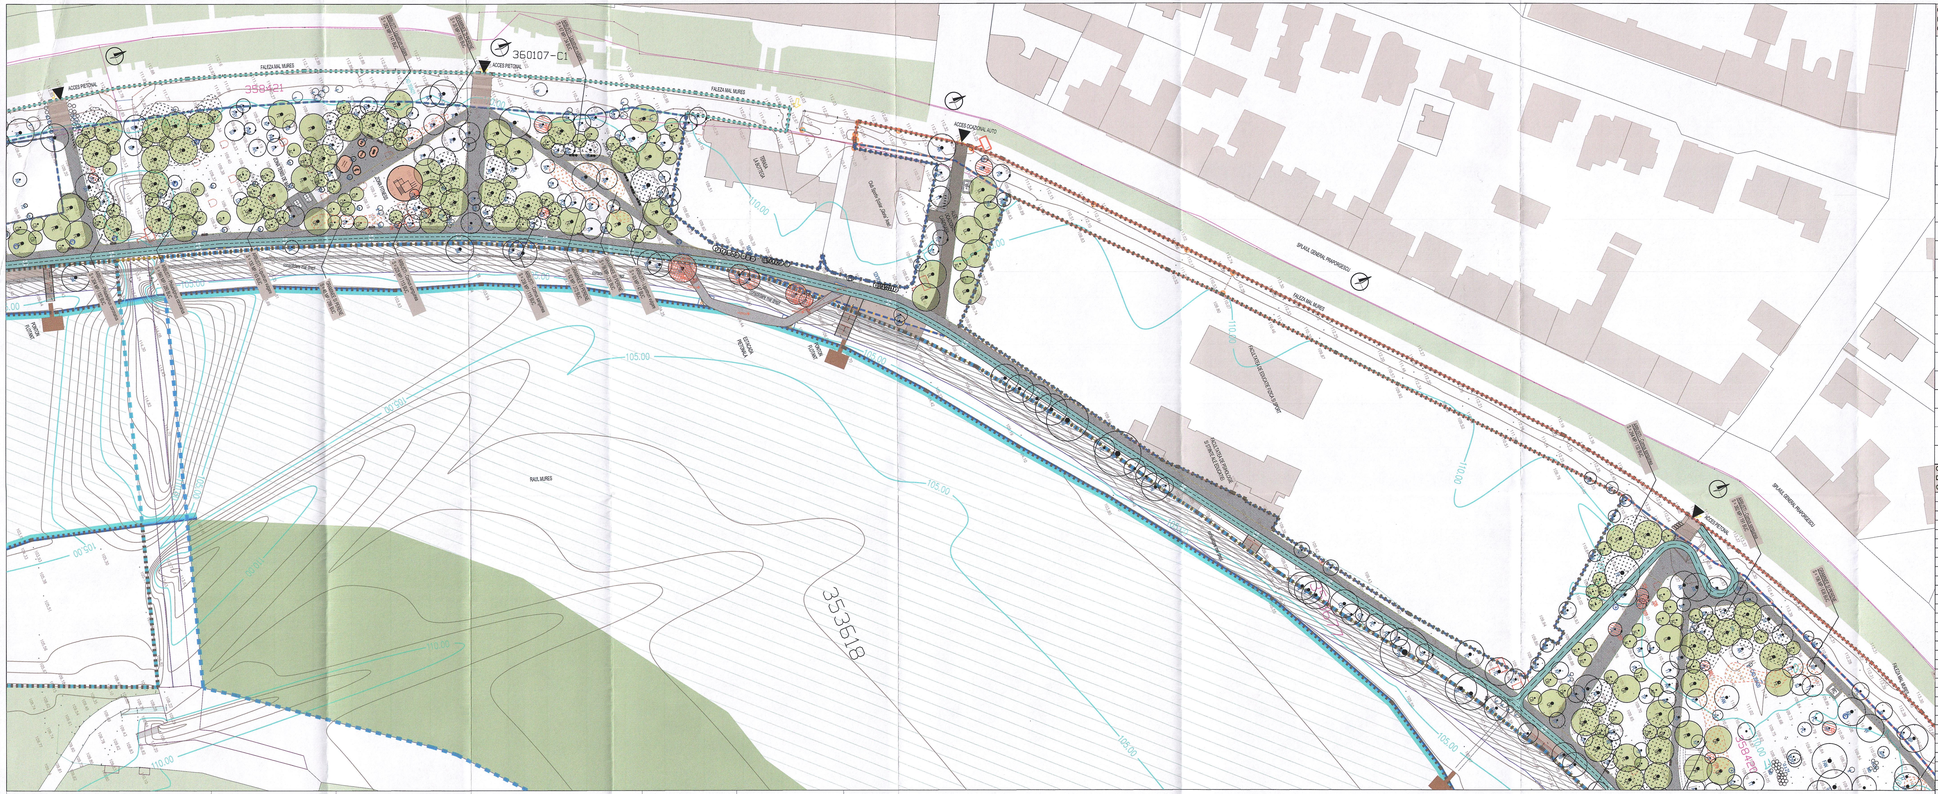
ACCES PIETONAL
ACCES PIETONAL
ACCES CARosabil AUTO
ACCES CARosabil AUTO
ACCES PIETONAL
ACCES PIETONAL
ACCES PIETONAL

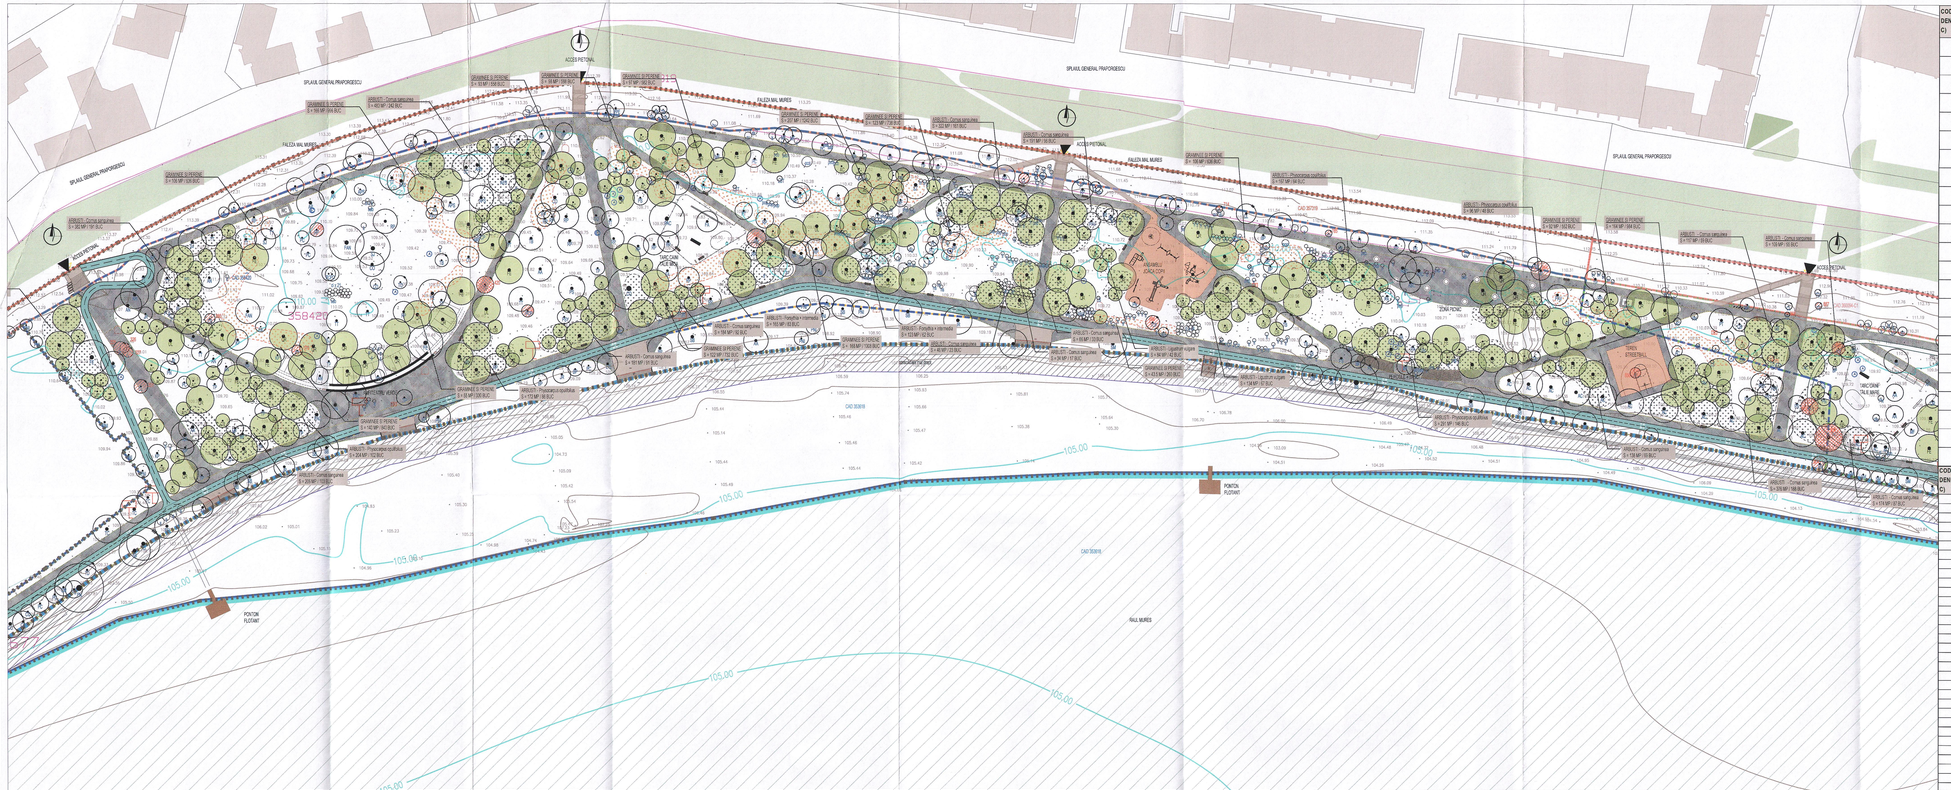
SPLAIUL GENERAL PRAPORESCU
FALEZA MAL MURES
ACCES PIETONAL

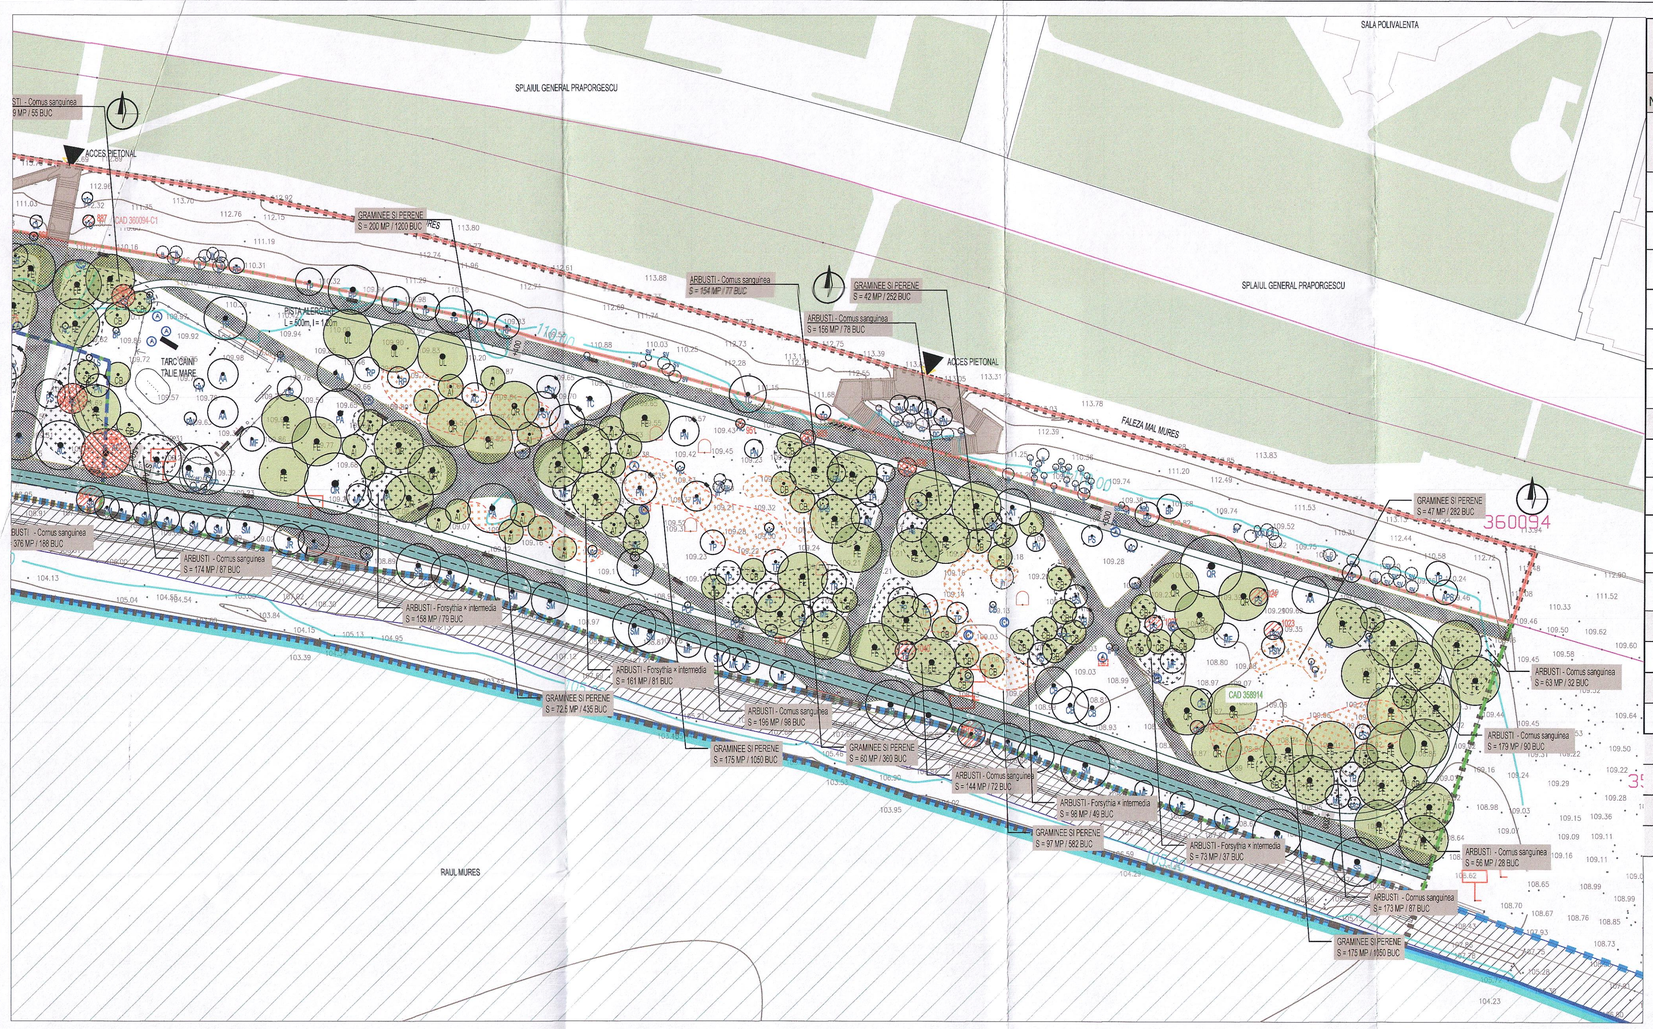

LISTA MATERIAL DENDROLOGIC PROPUS

Nr crt	DENUMIRE STIINTIFICA *(denumire populara)*	UM	CANTITATE
	1. ARBORI		
1	AC - Acer campestre *(jugastru)*	buc	115.00
2	AI - Alnus incana *(arin alb)*	buc	30.00
3	CB - Carpinus betulus *(carpen)*	buc	134.00
4	FE - Fraxinus excelsior *(frasin)*	buc	120.00
5	QR - Quercus robur *(stejar)*	buc	95.00
6	UL - Ulmus laevis *(ulm)*	buc	39.00
	2. ARBUSTI		
7	Cornus sanguinea *(sanger)*	buc	2,599.00
8	Philadelphus coronarius *(iasomie)*	buc	432.00
9	Ligustrum vulgare *(lemn cainesc)*	buc	396.00
10	Physocarpus opulifolius	buc	466.00
11	Forsythia × intermedia *(ploaie de aur)*	buc	391.00
	3. GRAMINEE		
12	Diverse specii	buc	17,069.00
	4. ACOPERITORI DE SOL		
13	Gazon, pajisti, mix de flori salbatice	mp	41,635.00
	TOTAL ARBORI		*533.00*
	TOTAL ARBUSTI		*4,284.00*
	TOTAL GRAMINEE		*17,069.00*
	TOTAL ACOPERITORI DE SOL		*41,635.00*

LEGENDA SPECII VEGETATIE EXISTENTA

ARBORI FOIOSI

AC	Acer campestre
AN	Acer negundo
AP	Acer platanoides
APS	Acer pseudoplatanus
AS	Acer saccharinum
AH	Aesculus hippocastanum
AA	Ailanthus altissima
BP	Betula pendula
CB	Catalpa bignonioides
CA	Celtis australis
CO	Celtis occidentalis
EA	Eleagnus angustifolia
FA	Fraxinus americana
FAN	Fraxinus angustifolia
FE	Fraxinus excelsior
JR	Juglans regia
KP	Koelreuteria paniculata
LS	Liquidambar styraciflua
LT	Liriodendron tulipifera
MD	Malus domestica
MF	Malus floribunda
MA	Morus alba
PT	Paulownia tomentosa
PAC	Platanus acerifolia
PA	Populus alba
PN	Populus nigra
PNI	Populus nigra 'Italica'
PS	Populus simonii
PAV	Prunus avium
PCP	Prunus cerasifera 'Pisardii'
PC	Prunus cerasus
PP	Prunus padus
PPE	Prunus persica
PD	Pyrus domestica
QR	Quercus robur
QRU	Quercus rubra
RT	Rhus typhina
RP	Robinia pseudocacia
SA	Salix alba
SB	Salix babylonica
SM	Salix matsudana
SJ	Sophora japonica
TC	Tilia cordata
TP	Tilia platyphyllos
TT	Tilia tomentosa
UL	Ulmus laevis

ARBORI RĂȘINOȘI

AAB	Abies alba
CGP	Cedrus glauca 'Pendula'
CL	Chamaecyparis lawsoniana
LD	Larix decidua
PAB	Picea abies
PN	Pinus nigra
PS	Pinus strobus
PSY	Pinus sylvestris
PT	Pseudotsuga taxifolia
TD	Taxodium distichum
TB	Taxus baccata
TO	Thuja occidentalis
TOF	Thuja occidentalis 'Fastigiata'
TOR	Thuja orientalis

ARBUSTI FOIOȘI

bv	Berberis vulgaris
cs	Cornus sanguinea
cc	Cotoneaster coriaceus
cl	Cotoneaster lritegerima
cm	Crataegus monogyna
ds	Deutzia scabra
fc	Ficus carica
fi	Forsythia intermedia
hs	Hibiscus syriacus
lt	Lonicera tatarica
pc	Philadelphus coronarius
pop	Physocarpus opulifolius
poo	Pyracantha coccinea
sab	Shymphoricarpus albus
sv	Spiraea vanhoutei
svu	Syringa vulgaris
tr	Tamarix ramosissima
tl	Tamarix tetrandra

ARBUSTI RĂȘINOȘI

jh	Juniperus horizontalis
jv	Juniperus virginiana

LEGENDA SPECII VEGETATIE PROPUSA

ARBORI FOIOȘI

AC	Acer campestre
AI	Alnus incana
CB	Carpinus betulus
FE	Fraxinus excelsior
QR	Quercus robur
UL	Ulmus laevis

ARBUSTI FOIOȘI

Cornus sanguinea
Philadelphus coronarius
Ligustrum vulgare
Physocarpus opulifolius
Forsythia × intermedia

GRAMINEE - diverse specii

ACOPERITORI DE SOL - Gazon, pajisti, mix de flori salbatice

COD (STUDIU DENDROLOGIC)	DENUMIRE ȘTIINȚIFICĂ	ANUL 2022 H (m)	DIAMETRU COROANĂ (m)	DIAMETRU TRUNCHI (cm)	ARBORI AFLATI IN ZONA DE PROIECT
12	RHUS TYPHINA	3	3		IN ZONA DE AMPLASARE PASARELA PIETONALA
24	JUGLANS REGIA	6	5	15	IN ZONA DE AMPLASARE PASARELA PIETONALA
28	JUGLANS REGIA	4	3	15	IN ZONA DE AMPLASARE PASARELA PIETONALA
30	SALIX MATSUDANA	7	6	20	IN ZONA DE AMPLASARE PASARELA PIETONALA
36	JUGLANS REGIA	3	3	10	IN ZONA DE AMPLASARE PASARELA PIETONALA
40	SALIX BABYLONICA	7	7	60	IN ZONA DE AMPLASARE PASARELA PIETONALA
65	PRUNUS CERASIFERA 'PISSARDII'	6	4	20	IN ZONA DE AMPLASARE ALEE PIETONALA, IN AX CENTRAL
68	MALUS FLORIBUNDA	4	4	20	IN ZONA DE AMPLASARE ALEE PIETONALA, IN AX CENTRAL
71	MALUS FLORIBUNDA	4	3	15	IN ZONA DE AMPLASARE ALEE PIETONALA, IN AX CENTRAL
77	FRAXINUS AMERICANA	8	6	20	IN ZONA DE AMPLASARE ALEE PIETONALA, IN AX CENTRAL
216	SALIX MATSUDANA	8	7	100	IN ZONA DE AMPLASARE ESTACADA PIETONALA
253	SALIX BABYLONICA	5	6	20	IN ZONA DE AMPLASARE ESTACADA PIETONALA
254	SALIX BABYLONICA	5	4	30	IN ZONA DE AMPLASARE ESTACADA PIETONALA
326	JUNIPERUS VIRGINIANA	8	3	20	IN ZONA DE AMPLASARE ALEE PIETONALA, IN AX CENTRAL
327	JUNIPERUS VIRGINIANA	6	3	20	IN ZONA DE AMPLASARE ALEE PIETONALA, IN AX CENTRAL
420	THUJA ORIENTALIS	7	5	90	IN ZONA DE AMPLASARE ALEE PIETONALA, IN AX CENTRAL
856	ACER CAMPESTRE	4	3	8	IN ZONA DE AMPLASARE PISTA DE ALERGARE
884	PINUS STROBUS	5	4	15	IN ZONA DE AMPLASARE PISTA DE ALERGARE
879	PINUS STROBUS	8	5	20	IN ZONA DE AMPLASARE PISTA DE ALERGARE
834	ACER CAMPESTRE	9	8	40	IN ZONA DE AMPLASARE PISTA DE ALERGARE
951	ACER CAMPESTRE	4.5	15	8	IN ZONA DE AMPLASARE PISTA DE ALERGARE
983	PINUS NIGRA	3	2.5	10	IN ZONA DE AMPLASARE PISTA DE ALERGARE
996	ACER NEGUNDO	6	3	40	IN ZONA DE AMPLASARE PISTA DE ALERGARE

COD (STUDIU DENDROLOGIC)	DENUMIRE ȘTIINȚIFICĂ	ANUL 2022 H (m)	DIAMETRU COROANĂ (m)	DIAMETRU TRUNCHI (cm)	STARE
162	TILIA PLATYPHYLLOS	2	2	6	DEGRADAT
165	PICEA ABIES	5	3	10	USCAT
192	SALIX MATSUDANA	6	3.5	20	USCAT
194	ACER NEGUNDO	10	4	110	DEGRADAT
251	SALIX MATSUDANA	X	X	X	CIOT
252	SALIX MATSUDANA	X	X	X	CIOT
276	BETULA PENDULA	10	5	20	USCAT
331	CHAMAECYPARIS LAWSONIANA	8	4	30	DEGRADAT
370	PSEUDOTSUGA TAXIFOLIA	7	3.5	15	USCAT
380	CATALPA BIGNONIOIDES	4	2.5	20	CIOT
418	PRUNUS CERASIFERA PISARDII	6	3.5	20	DEGRADAT
427	ROBINIA PSEUDOACACIA	5	4	15	USCAT
522	PINUS NIGRA	5	3	10	USCAT
607	CHAMAECYPARIS LAWSONIANA	4	3		DEGRADAT
696	THUJA OCCIDENTALIS FASTIGIATA	5	4	20	DEGRADAT
714	CHAMAECYPARIS LAWSONIANA	6	2	20	USCAT
785	THUJA OCCIDENTALIS	5	2	20	DEGRADAT
844	ROBINIA PSEUDOACACIA	8	5.5	40	DEGRADAT
868	CHAMAECYPARIS LAWSONIANA	5	1.5	10	USCAT
887	THUJA OCCIDENTALIS	5	2	15	DEGRADAT
904	SALIX BABYLONICA	6	4.5	40	USCAT
1023	PINUS SYLVESTRIS	8	3	20	USCAT
1024	PINUS STROBUS	7	3	10	USCAT
1027	PINUS STROBUS	5	3	10	USCAT
1040	TAXUS BACCATA	3.5	3.5		DEGRADAT
1057	PINUS STROBUS	5	2.5	10	USCAT
1067	FRAXINUS EXCELSIOR	X	X	X	INCLINAT SI USCAT
1072	PICEA ABIES	X	X	X	CIOT
1073	PINUS SYLVESTRIS	X	X	X	USCAT
1074	SALIX BABYLONICA	X	X	X	CIOT
1075	THUJA OCCIDENTALIS	X	X	X	USCAT
1076	SALIX BABYLONICA	X	X	X	DEGRADAT
325	JUNIPERUS VIRGINIANA - arbust	X	X	X	CIOT

LEGENDA

- CAD 359677 - S TOTAL = 6.684 MP, S afectata de PROIECT = 6.684 MP
- CAD 358421 - S TOTAL = 2.585 MP, S afectata de PROIECT = 2.585 MP
- CAD 357319 - S TOTAL = 9.703 MP, S afectata de PROIECT = 5.541,20 MP
- CAD 358420 - S TOTAL = 37.051 MP, S afectata de PROIECT = 37.051 MP
- CAD 358914 - S TOTAL = 26.683 MP, S afectata de PROIECT = 11.187,20 MP
- CAD 360094-C1 - S TOTAL = 16.097 MP, S afectata de PROIECT = 3.580,50 MP
- CAD 360107-C1 - S TOTAL = 16.649 MP, S afectata de PROIECT = 3.284,50 MP
- S. TOTALA OBIECT 1 = 69.913,40 MP
- CAD 353618 - S TOTAL = 397.500 MP, S afectata de PROIECT = 22.610 MP
- CAD 353616 - S TOTAL = 64.890 MP, S afectata de PROIECT = 15.567,50 MP
- S. TOTALA OBIECT 2 = 38,177.50 MP
- S. TOTALA OBIECT 1 + OBIECT 2 = 108,090.90 MP

LEGENDA PROPUS

- PISTA BICICLETE
- TREPTE, RAMPE, ZIDURI SI ALTE CONSTRUCTII EXISTENTE CARE SE PASTREZA
- ALEE OCAZIONAL CAROSABIL
- TARTAN
- ALEE MATERIALE NATURALE - PIATRA MONTATA PE PAMANT
- INTERSECTII PISTE BICICLETE CU CAI PIETONALE
- PISTA ALERGARE
- CONSOLIDARE MAL

DOTARI SI MOBILIER PROPUSE

- ANSAMBLU SAH (5)
- BANCI (84)
- BANCI PERGOLA (4)
- COS DE GUNOI (97)
- COS SELECTIV (8)
- CISMEA (10)
- RASTEL BICICLETE (24)
- MOBILIER PICNIC (8)
- PERGOLA METALICA (30)
- IMPREJMUIRE GARD METALIC TARC CAINI
- IMPREJMUIRE GARD METALIC TEREN STREETBALL
- STATUI EXISTENTE
- PONTON FLOTANT (6)
- WC TOALETE PUBLICE (3)
- STATIE REPARATII BICICLETE (2)

FITNESS

- DOTARI TENIS DE MASA (2)
- APARAT FITNESS TOATE GRUPELE MUSCULARE (1)
- APARAT FITNESS ABDOMEN (1)
- APARAT FITNESS ABDOMEN (1)
- APARAT FITNESS PICIOARE (1)
- BARE PARALELE (1)
- APARAT TIP CALISTHENICS (1)
- STALP STREETBALL (1)

APARATE PENTRU CAINI

- RAMPA ECHILIBRU (1)
- OBSTACOL SARITURI (2)
- BALANSOAR (2)
- TUNEL (2)
- STALPI SLALOM (2)

LOC DE JOACA PENTRU COPII

- ROATA PERS. DIZAB. (1)
- LEAGAN 2+ ANI (1)
- LEAGAN 1-3 ANI (1)
- ANSAMBLU JOACA PERS. DIZAB. (1)
- ANSAMBLU JOACA 6+ ANI (1)
- BALANSOAR DUBLU (1)
- ANSAMBLU JOACA 2-8 ANI (1)

LEGENDA VEGETATIE EXISTENTA

ARBORI
- ARBORI FOIOSI
- ARBORI RASINOSI
- ARBORI DEGRADATI/USCATI
- ARBORI IN ZONA DE INTERVENTIE

ARBUSTI
- ARBUSTI FOIOSI
- ARBUSTI RASINOSI

LEGENDA VEGETATIE PROPUSA

- ARBORI FOIOSI
- MASIVE ARBUSTI
- MASIVE GRAMINEE SI PERENE
- VEGETATIE IERBOASA GAZON/ PAJISTE

PRESTATOR:
SC ADURO SRL
Adresa: Str. Wiltzing, nr. 4, Sect 1, Bucuresti, Fax: +40 318 176 140
e-mail: office@aduro.ro

BENEFICIAR:
MUNICIPIUL ARAD
Adresa: BD. REVOLUTIEI NR. 75, JUDETUL ARAD
FAX: +40 257 284 744
TEL.: +40 257 281 850

	NUME	SA
SEF PROIECT	arh. Elena Claudia OSMAN	
PROIECTAT	peis. Luciana ZECA	
DESENAT	peis. Luciana ZECA	
DATA: 2023	SCARA: 1:500	

M0				
Modif.	Data	PROIECTAT	VERIFICAT	SEF PROIECT
Verificator				

TITLU PROIECT: "AMENAJAREA SI PUNEREA IN VALOARE A MALURILOR MURESULUI PE TRONSONUL CUPRINS INTRE PARCUL EUROPA SI PODUL DECEBAL"

PLAN DE PLANTARE TRONSON T4

FAZA PROIECT	NUMAR PROIECT	NUMAR PLANSA
SF	045AH	PSG-SP 04

PLAN POZITIONARE PASARELA PIETONALA

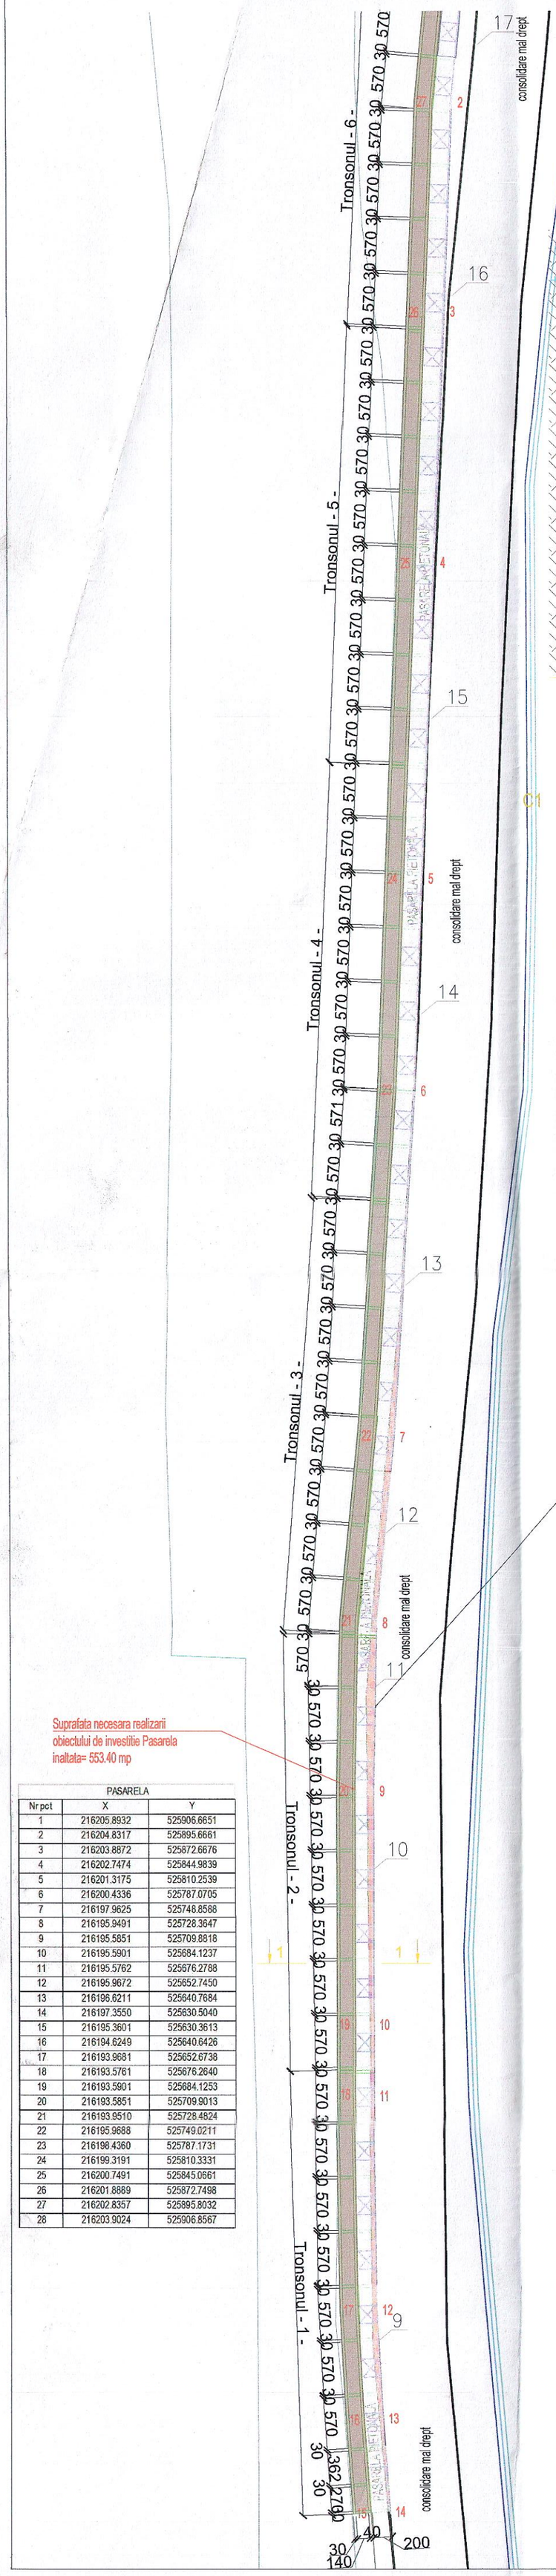
Tronsonul - 6 -
Tronsonul - 5 -
Tronsonul - 4 -
Tronsonul - 3 -
Tronsonul - 2 -
Tronsonul - 1 -
30 570 30 570 30 570

Detalii armare grinda GF1
SCARA 1:10

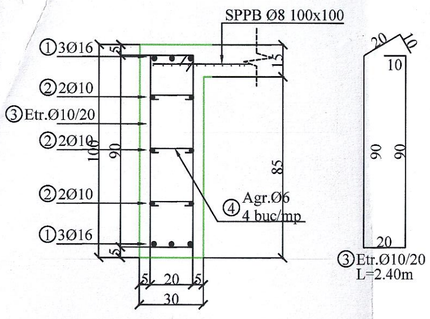

Detalii armare grinda GF2
SCARA 1:10

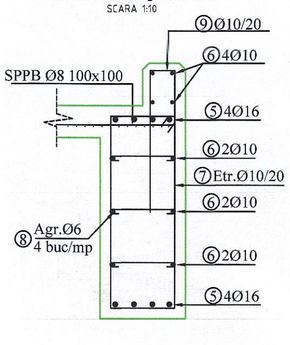

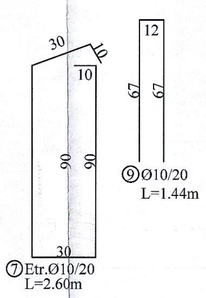

Detalii ancorare armaturi longitudinale grinzi de fundare

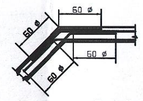

In cazul in care, lungimea barelor orizontale rezulta mai mare de 12.00m, acestea se vor innadi prin suprapunere pe 60d.
In aceeasi sectiune, nu se vor suprapune mai mult de 50% dintre bare.
La colt de elemente barele longitudinale vor avea cioc de min. 30cm

Detaliu suprapunere armatura orizontala talpa fundare

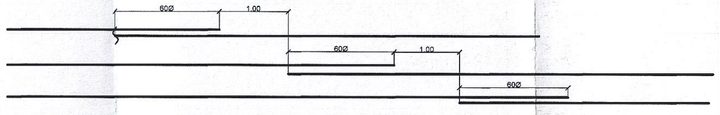

DETALIU IMBINARE PLASE SUDATE

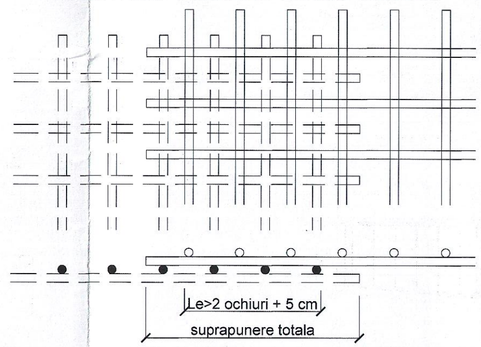

CENTRALIZATOR PLASE SUDATE

TIP PLASA	ELEMENT	SUPRAF.	GREUTATE/mp	GREUTATE TOTALA
SPPB/STNB Ø8 100x100	PARDOSEALA	670 mp	6.00 kg	4020 kg

Detalii armare grinda GF3
SCARA 1:10

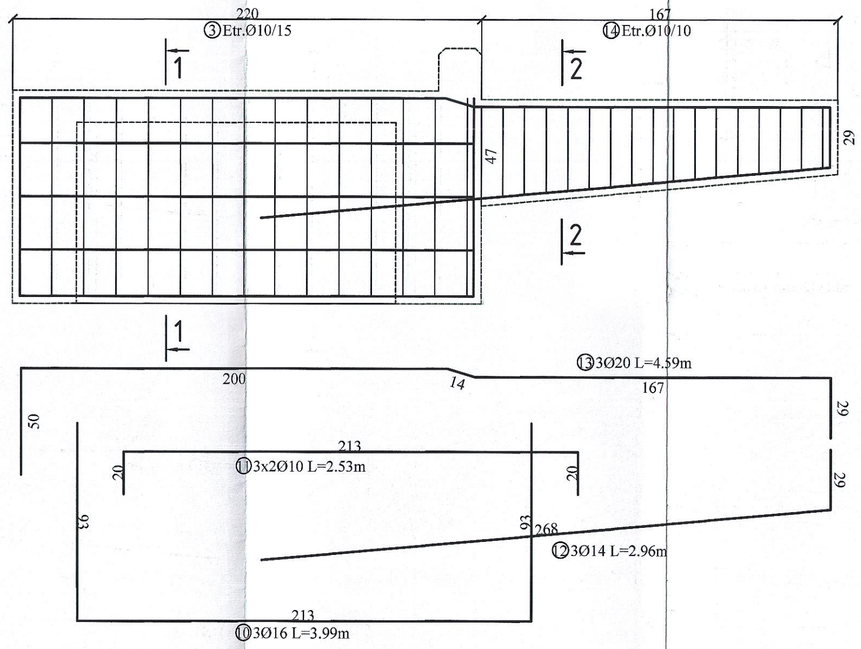

Sectiunea 1-1
SCARA 1:10

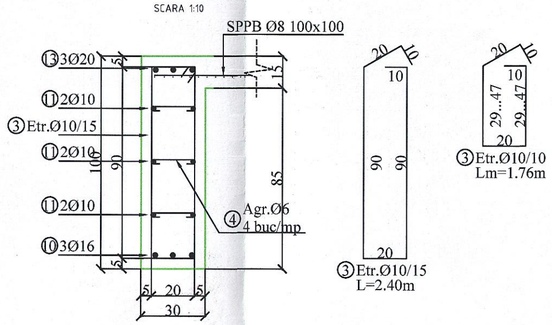

Marca	Φ	Nr Buc	Lung	BST500S						
				Φ6	Φ8	Φ10	Φ12	Φ14	Φ16	Φ20
1	16	162	12.00						1944.00	
2	10	162	12.00			1944.00				
3	10	2180	2.40			5232.00				
4	6	1110	0.40	444.00						
5	16	216	12.00						2592.00	
6	10	270	12.00			3240.00				
7	10	1385	2.60			3601.00				
8	6	1110	0.50	555.00						
9	6	1385	1.44	1994.40						
10	16	159	3.99						634.41	
11	10	318	2.53			804.54				
12	14	159	2.96					470.64		
13	20	159	4.59							729.81
14	10	954	1.76			1679.04				
Lungime/Φ [m]				2993.4		16500.58		470.64	5170.41	729.81
Greutate/m [kg]				0.222	0.395	0.617	0.888	1.208	1.578	2.466
Greutate/Φ [kg]				664.38		10172.93		568.71	8160.40	1799.77
GREUTATE TOTALA PT 1 buc[kg]				21366.19						

Caracteristicile betoanelor utilizate la elemente monolite:

- Clasa de rezistenta la compresiune	C12/15	C25/30
- Clasele de expunere (min)	X0(RO)	XC2(RO)
- Dozaj minim de ciment (min)	-	300
- Tip ciment conf. SR EN 197-1:2002	CEM I 42.5 sau CEM II 32.5	CEM II 42.5
- Raport apa/ciment (max)	-	0.55
- Agregate rezistente la inghet-dezghet	DA	DA
- Dimensiune maxima agregat	-	16 mm
- Acoperirea cu beton (cm)	-	Fundatii 5cm Grinzi 3.5cm Placi 3.5cm
- Grad de gelivitate minim	-	G150
- Impermeabilitate beton	-	P10/8

Caracteristicile constructiei

- Amplasament	ARAD
- Clasa de importanta conform normativului P-100-1/2013	IV
- Zona seismica	ag=0.20g Tc=0.7s
- Categoria de importanta	☐A ☐B ☑C ☐D
- Incarcarea din zapada pe sol are valoarea caracteristica la IMR=50 ani, conform CR 1-1-3-2012	S0,k= 1.50 kN/mp
- Presiunea de referinta a vantului mediata pe 10 minute la 10 metri inaltime deasupra solului pentru IMR= 50 ani conform normativului CR 1-1-4-2012	0.5 kPa

PRESTATOR:
SC ADURO SRL
Adresa: Str. Witting, nr. 4, Sect 1, Bucuresti, Fax: +40 318 176 140
e-mail: office@aduro.ro

BENEFICIAR:
MUNICIPIUL ARAD
Adresa: BD. REVOLUTIEI NR. 75, JUDETUL ARAD
FAX: +40 257 284 744
TEL.: +40 257 281 850

	NUME
SEF PROIECT	arh. Elena Claudia OS
PROIECTAT	ing. Ovidiu Guzga
DESENAT	ing. Dan Bichis

M0	2023	ing. Ovidiu Guzga		
Modif	Data	PROIECTAT	VERIFICAT	SEF PROIECT
Verificator				

TITLU PROIECT: *"AMENAJAREA SI PUNEREA IN VALOARE A MALURILOR MURESULUI PE TRONSONUL CUPRINS INTRE PARCUL EUROPA SI PODUL DECEBAL"*

Detallii armare grinzi de fundare

SCARA 1:500, 1:25 | FAZA PROIECT S.F. | NUMAR PROIECT 045AH | NUMAR PLANSA R-02

DATA: 2023

594x420 A2

Plan fundatie
SCARA 1:50

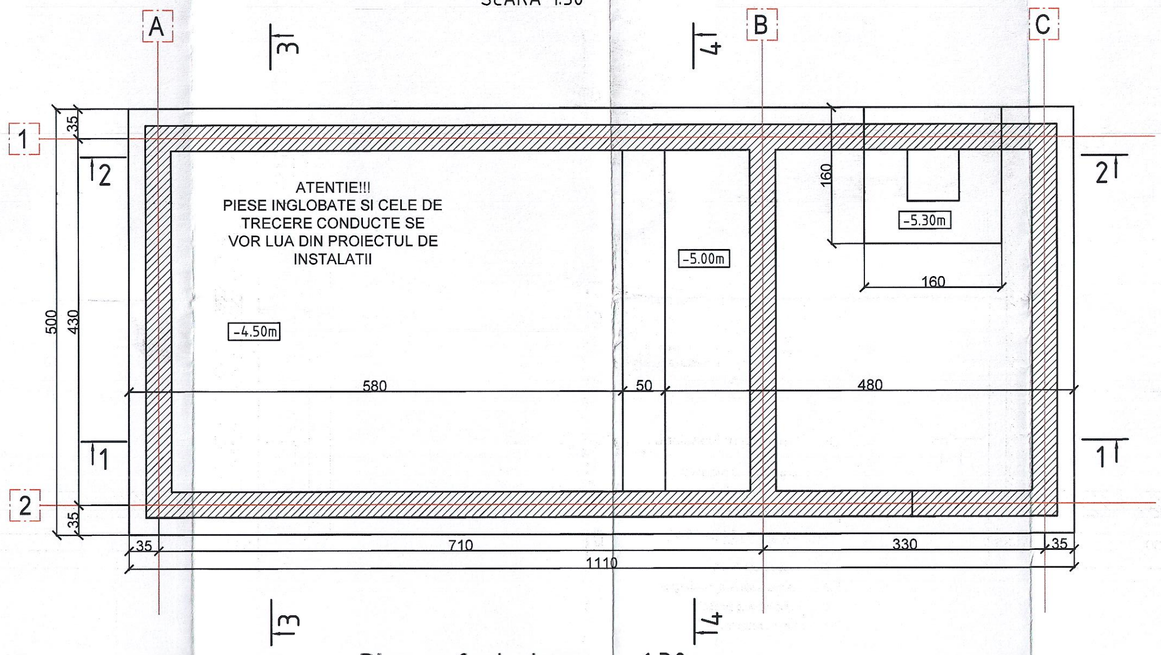

Plan cofraj planseu -1.30m
SCARA 1:50

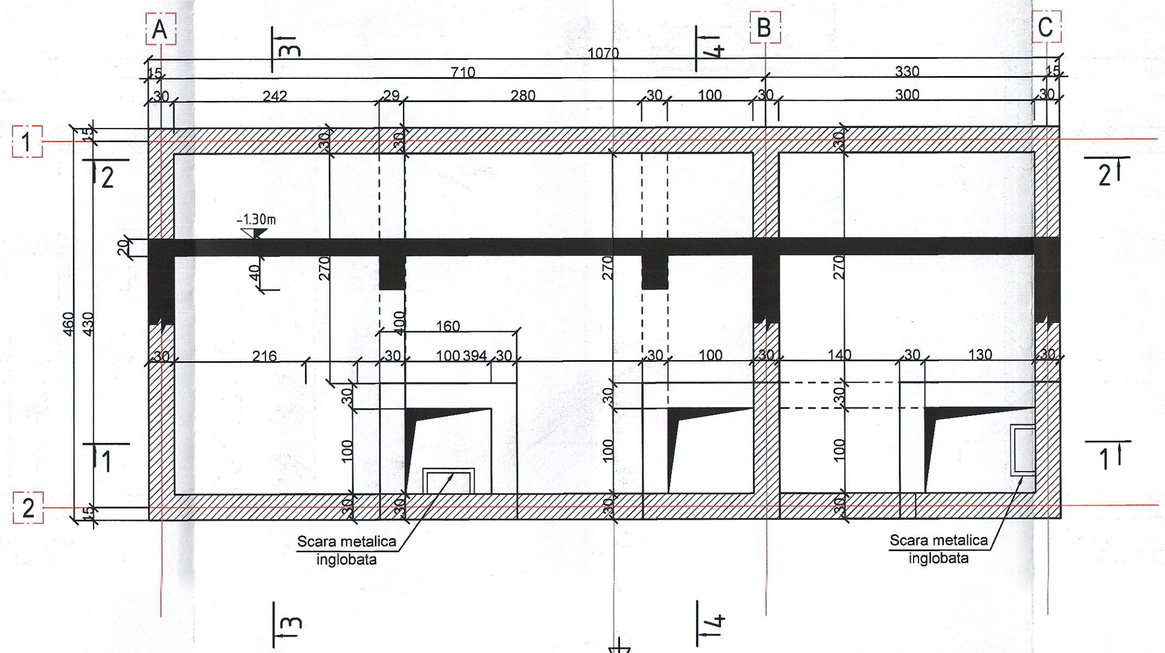

NOTA

Studiul geotehnic a fost realizat prin S.C. ARCHAUS S.R.L. de către Ing. geolog ALEXANDRA TERTELEAC
S-au executat pe amplasament trei foraje foraje in vecinatatea pasarelei si a estacadei, iavand urmatoarea statificatie:

Foraj F1 (mal drept)
0,00 - 1.00m - Praf argilos, galben-cafeniu, cu calcar diseminat, tare ;
1.00 - 3.10m - Argila prafoasa, cafeniu-galbuie, cu calcar diseminat, tare;
3.10 - 4.10 m - Praf argios slab nisipos, cenusiu, cu calcar diseminat, consistent;
4.10 - 5.50m : nisip argilos, censiu, consistent
5.50 - 6.50m : nisip fin-mijlociu, galben, umed;
6.50 - 7.30m: nisip mijlociu-mare, cafeiu-galben, saturat, cu pietris mic
7.30 - 9.90m: nisip fin-mijlociu, censiu, saturat
9.90- 11.60m: pietris mic-mijlociu, cu nisip mare-mijlociu, cenusiu, saturat
11.60-12.80m: nisip mare mijolciu, cenusiu, saturat, cu petris mic
12.80-14.60m: argila prafoasa slab nisipoasa, censie, consistenta
14.60-15.20m: argila cenusie, consistenta;
15.20-16.80m: argila slab nisipoasa, cenusie, cosistenta
16.80 -18.10m: argila prafoasa nisipoasa, cenusie, consistenta
18.10-19.20m: argila nisipoasa, cenusiu-cafenie, vartoasa
19.20-20.00m: nisip mijlociu, cenusiu, cu pietris mic saturat
Nivel Hidrostatic: 6.70m

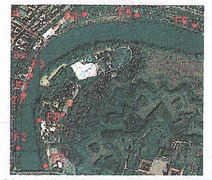
Fig. 7. Amplasamentul investigatiilor geotehnice executate pe malurile raului Mures.

Foraj F2 (mal drept)
0,00 - 2.00m - Argila prafoasa, cafenie, tare ;

Foraj F3 (mal drept)
0,00 - 1.20m - umplutura din material argilos-prafos, cafeniu, tare cu fragmente de caramida
1.20 - 2.35m - argila prafoasa nisipoasa, cafeniu-galbuie, vartoasa
2.35 - 4.00m - argila prafoasa, cafenie, cu calcar diseminat, vartos

Deoarece pasarela pietonala are o lungime de ~350m 3 sondaje nu sunt indeajuns pentru a realizare proiectul tehnic al structurii. Inainte de realizarea proiectului tehnic se vor face investigatii geotehnice complete astfel incat sa se determine stratificatia pentru inteaga pasarela.
In zonele in care se intalneste umplutura pilotul se va prelungii astfel incat el sa fie incastrat in argila minim 1.80m. In functie de producatorul pilotilor metalici insurubati se alege diametrul si lungimea acestora.
Se vor realiza 15 piloti si se vor face incercari la compresiune, intindere si transversal si in functie de rezultate se vor corela proiectele tehnice.

Caracteristicile betoanelor utilizate la elemente monolite:

- Clasa de rezistenta la compresiune	C12/15	C25/30
- Clasele de expunere (min)	X0(RO)	XC2(RO)
- Dozaj minim de ciment (min)	-	300
- Tip ciment conf. SR EN 197-1:2002	CEM I 42.5 sau CEM II 32.5	CEM II 42.5
- Raport apa/ciment (max)	-	0.55
- Agregate rezistente la inghet-dezghet	DA	DA
- Dimensiune maxima agregat	-	16 mm
- Acoperirea cu beton (cm)	-	Fundatii 5cm Grinzi 3.5cm Placi 3.5cm
- Grad de gelivitate minim	-	G150
- Impermeabilitate beton	-	P10/8

Detaliu piesa de trecere

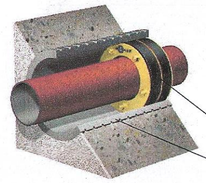

Caracteristicile constructiei

- Amplasament	ARAD	
- Clasa de importanta conform normativului P-100-1/2013	IV	
- Zona seismica	ag=0.20g	Tc=0.7s
- Categoria de importanta	☐A ☐B ☑C ☐D	
- Incarcarea din zapada pe sol are valoarea caracteristica la IMR=50 ani, conform CR 1-1-3-2012	S0,k= 1.50 kN/mp	
- Presiunea de referinta a vantului mediata pe 10 minute la 10 metri inaltime deasupra solului pentru IMR= 50 ani conform normativului CR 1-1-4-2012	0.5 kPa	

PRESTATOR:	M0 2023	ing. Ovidiu Guzga	
SC ADURO SRL Adresa: Str. Witting, nr. 4, Sect 1, Bucuresti, Fax: +40 318 176 140 e-mail: office@aduro.ro	Modif Data	PROIECTAT	VERIFICAT / SEF PROIECT
	Verificator		
BENEFICIAR: ***MUNICIPIUL ARAD*** ***Adresa: BD. REVOLUTIEI NR. 75, JUDETUL ARAD*** ***FAX: +40 257 284 744*** ***TEL.: +40 257 281 850***	LU JIECT	***"AMENAJAREA SI PUNEREA IN VALOARE A MALURILOR MURESULUI PE TRONSONUL CUPRINS INTRE PARCUL EUROPA SI PODUL DECEBAL"***	
NUME SEF PROIECT: arh. Elena Claud PROIECTAT: ing. Ovidiu Guz DESENAT: ing. Dan Bichis	SA 3	Plan fundatii si cofraj bazin subteran	
DATA: 2023	SCARA: 1:50	FAZA PROIECT: S.F.	NUMAR PROIECT: 045AH / NUMAR PLANSA: R-03

594x420 A2

Sectiunea 1-1
SCARA 1:50

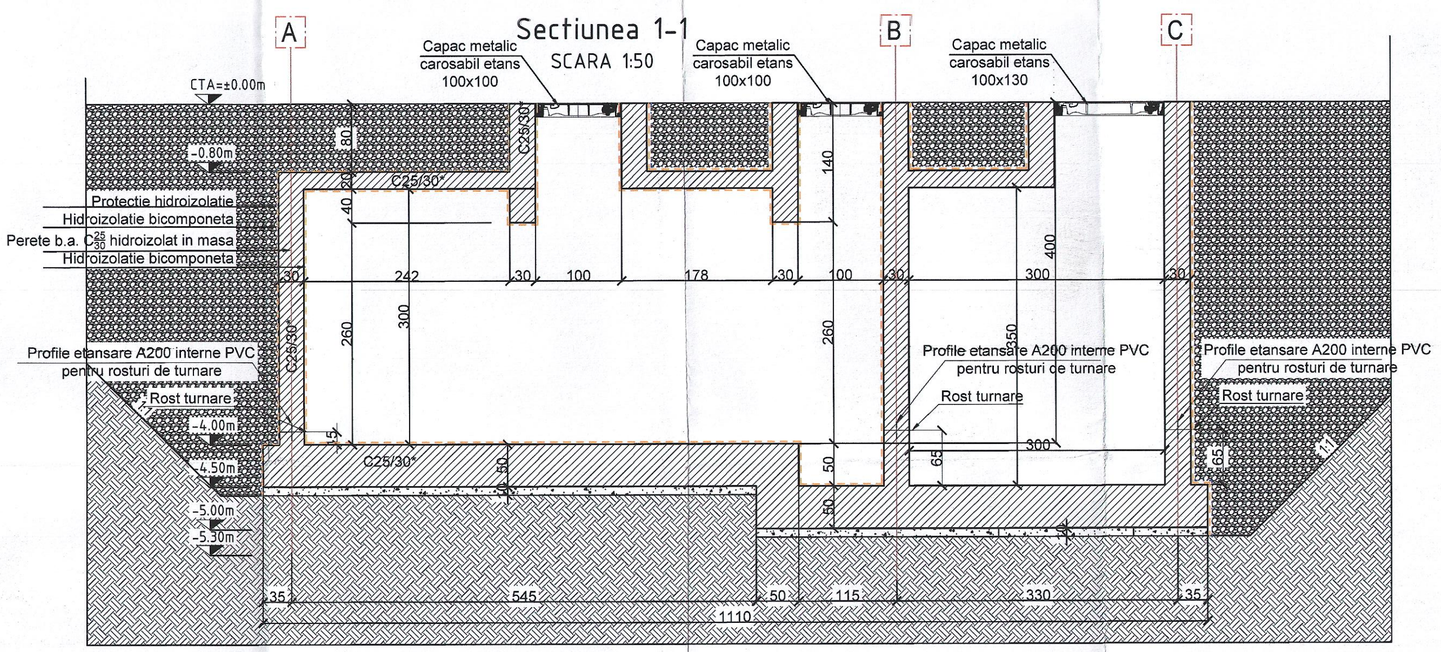

LEGANDA
- Beton C25/30* hidroizolat in masa
- Hidroizolatie bicomponenta aplicata in 2 straturi
- Protectie hidroizolatie - folie cramponata
- Teren natural netulburat
- Umplutura compactata 98% Proctor

Sectiunea 2-2
SCARA 1:50

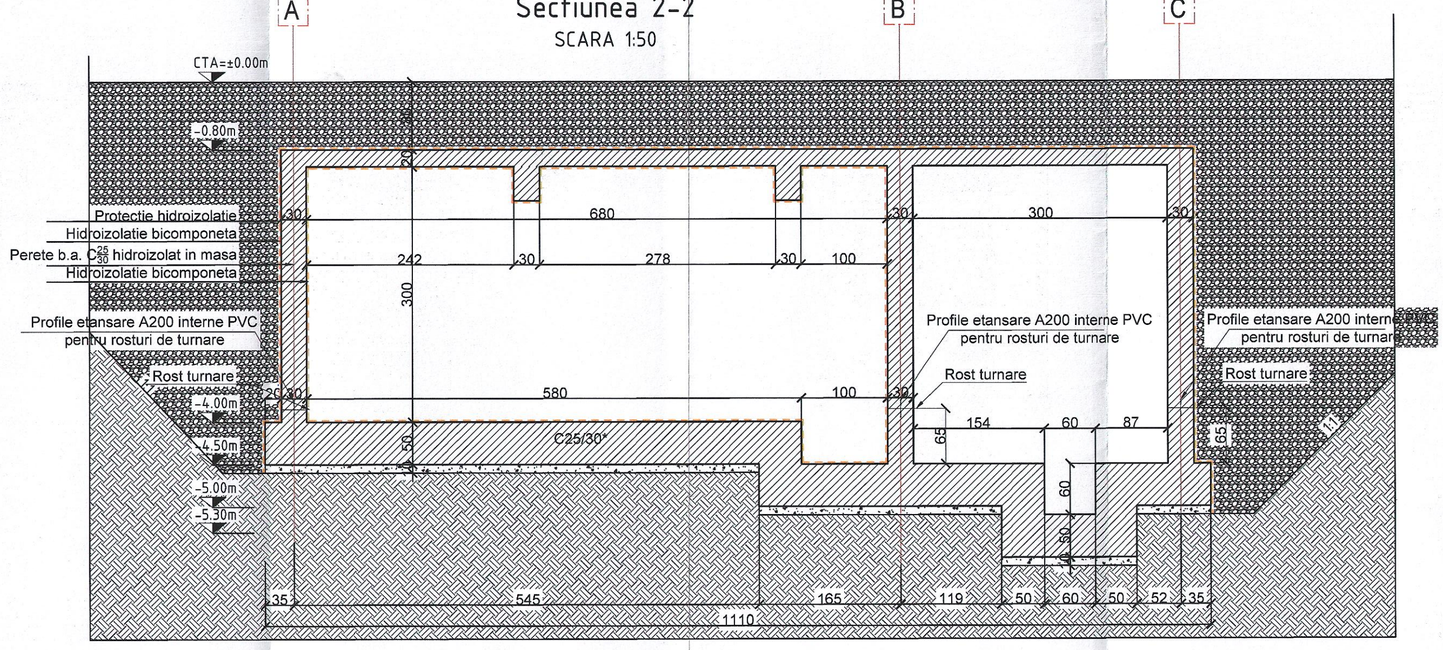

NOTA

Studiul geotehnic a fost realizat prin S.C. ARCHAUS S.R.L. de către Ing. geolog ALEXANDRA TERTELEAC
S-au executat pe amplasament trei foraje foraje in vecinatatea pasarelei si a estacadei, lavand urmatoarea stratificatie:

Foraj F1 (mal drept)
0,00 - 1.00m - Praf argilos, galben-cafeniu, cu calcar diseminat, tare ;
1.00 - 3.10m - Argila prafoasa, cafeniu-galbuie, cu calcar diseminat, tare;
3.10 - 4.10 m - Praf argilos slab nisipos, cenusiu, cu calcar diseminat, consistent;
4.10 - 5.50m : nisip argilos, cenusiu, consistent
5.50 - 6.50m : nisip fin-mijlociu, galben, umed;
6.50 - 7.30m: nisip mijlociu-mare, cafeiun-galben, saturat, cu pietris mic
7.30 - 9.90m: nisip fin-mijlociu, cenusiu, saturat
9.90- 11.60m: pietris mic-mijlociu, cu nisip mare-mijlociu, cenusiu, saturat
11.60-12.80m: nisip mare mijolciu, cenusiu, saturat, cu petris mic
12.80-14.60m: argila prafoasa slab nisipoasa, censie, consistenta
14.60-15.20m: argila cenusie, consistenta;
15.20-16.80m: argila slab nisipoasa, cenusie, cosistenta
16.80 -18.10m: argila prafoasa nisipoasa, cenusie, consistenta
18.10-19.20m: argila nisipoasa, cenusiu-cafenie, vartoasa
19.20-20.00m: nisip mijlociu, cenusiu, cu pietris mic saturat
Nivel Hidrostatic: 6.70m

Foraj F2 (mal drept)
0,00 - 2.00m - Argila prafoasa, cafenie, tare ;

Foraj F3 (mal drept)
0,00 - 1.20m - umplutura din material argilos-prafos, cafeniu, tare cu fragmente de caramida
1.20 - 2.35m - argila prafoasa nisipoasa, cafeniu-galbuie, vartoasa
2.35 - 4.00m - argila prafoasa, cafenie, cu calcar diseminat, vartos

Fig. 7. Amplasamentul investigatiilor geotehnice executate pe malurile raului Mures.

Deoarece pasarela pietonala are o lungime de ~350m 3 sondaje nu sunt indeajuns pentru a realizare proiectul tehnic al structurii. Inainte de realizarea proiectului tehnic se vor face investigatii geotehnice complete astfel incat sa se determine stratificatia pentru inteaga pasarela.
In zonele in care se intalneste umplutura pilotul se va prelungii astfel incat el sa fie incastrat in argila minim 1.80m. In functie de producatorul pilotilor metalici insurubati se alege diametrul si lungimea acestora.
Se vor realiza 15 piloti si se vor face incercari la compresiune, intindere si transversal si in functie de rezultate se vor corela proiectele tehnice.

Detaliu piesa de trecere

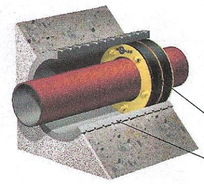

Caracteristicile betoanelor utilizate la elemente monolite:

- Clasa de rezistenta la compresiune	C12/15	C25/30
- Clasele de expunere (min)	X0(RO)	XC2(RO)
- Dozaj minim de ciment (min)	-	300
- Tip ciment conf. SR EN 197-1:2002	CEM I 42.5 sau CEM II 32.5	CEM II 42.5
- Raport apa/ciment (max)	-	0.55
- Agregate rezistente la inghet-dezghet	DA	DA
- Dimensiune maxima agregat	-	16 mm
- Acoperirea cu beton (cm)	-	Fundatii 5cm Grinzi 3.5cm Placi 3.5cm
- Grad de gelivitate minim	-	G150
- Impermeabilitate beton	-	P10/8

Caracteristicile constructiei

- Amplasament	ARAD	
- Clasa de importanta conform normativului P-100-1/2013	IV	
- Zona seismica	ag=0.20g	Tc=0.7s
- Categoria de importanta	☐A ☐B ☑C ☐D	
- Incarcarea din zapada pe sol are valoarea caracteristica la IMR=50 ani, conform CR 1-1-3-2012	S0,k= 1.50 kN/mp	
- Presiunea de referinta a vantului mediata pe 10 minute la 10 metri inaltime deasupra solului pentru IMR= 50 ani conform normativului CR 1-1-4-2012	0.5 kPa	-

ADURO SOCIETATE CU RĂSPUNDERE LIMITATĂ

PRESTATOR: SC ADURO SRL, Adresa: Str. Witting, nr. 4, Sect 1, Bucuresti, Fax: +40 318 178 140, e-mail: office@aduro.ro	M0	2023	ing. Ovidiu Guzga	
	Modif	Data	PROIECTAT	VERIFICAT / SEF PROIECT
	Verificator			

BENEFICIAR: **MUNICIPIUL ARAD**
Adresa: BD. REVOLUTIEI NR. 75, JUDETUL ARAD
FAX: +40 257 284 744
TEL.: +40 257 281 850

TITLU PROIECT: **"AMENAJAREA SI PUNEREA IN VALOARE A MALURILOR MURESULUI PE TRONSONUL CUPRINS INTRE PARCUL EUROPA SI PODUL DECEBAL"**

NUME	
SEF PROIECT	arh. Elena Claudia OS
PROIECTAT	ing. Ovidiu Guzga
DESENAT	ing. Dan Bichis

Sectiuni caracteristice bazin subteran

DATA: 2023 | SCARA: 1:50 | FAZA PROIECT: S.F. | NUMAR PROIECT: 045AH | NUMAR PLANSA: R-04

594x420 A2

PLAN FUNDATIE ESTACADA PIETONALA

Scara 1:150

Caracteristicile constructiei

- Amplasament	ARAD
- Clasa de importanta conform normativului P-100-1/2013	III
- Zona seismica	ag=0.20g Tc=0.7s
- Categoria de importanta	☐A ☐B ☑C ☐D
- Incarcarea din zapada pe sol are valoarea caracteristica la IMR=50 ani, conform CR 1-1-3-2012	S0,k= 1.50 kN/mp
- Presiunea de referinta a vantului mediata pe 10 minute la 10 metri inaltime deasupra solului pentru IMR= 50 ani conform normativului CR 1-1-4-2012	0.5 kPa

PONTON FLOTANT

F3 Fundatie beton armat monolit + 4 piloti Ø90 CF=100.43m

F2 Fundatie beton armat monolit + 4 piloti Ø90 CF=100.43m

F1 Fundatie beton armat monolit + 4 piloti Ø60 CF=105.43m

F4 Fundatie beton armat monolit + 4 piloti Ø60 CF=105.43m

Contur estacada pietonala

Pila reazem 2

Pila reazem 1

consolidare mal drept

+110.35 m

2427 2077 1762 1362 3806 3496 4494

60,115,115,60

P1 P2 P3 P4 P5 P6 P7 P8 P9 P10 P11 P12 P13 P14 P15 P16

350 300

SB SM

P2XTO P8XTO

NOTA:

1. POZITIA IN PLAN SE PREIA DIN PROIECTUL DE ARHITECTURA
2. COTA DE FUNDARE VARIAZA IN FUNCTIE DE TALUZUL TERENULUI
3. GRINZILE SE VOR FUNDA IN TERENUL BUN DE FUNDARE
4. CONFECTIA METALICA SE DEBITEAZA DUPA RELEVAREA STRUCTURII DE BETON
5. PASAREALA ARE O FORMA CURBA DAR DETALII TIP SUNT PE DREPT. REAZEMELE A1 SE VOR CORELA DUPA FIECARE UNGHI
6. GRATARELE METALICE SE VOR FACE DUPA FORMA PASARELEI

ATENTIE!!! In momentul realizarii proiectului nu am avut sondaje la fundatii in zona analizata. Inainte de inceperea executie este obligatoriu sa se realizeze foraje geotehnice pentru determinarea stratificatiei. Grinzile de fundare se vor funda in teren bun de fundare. In cazul in care la cota din proiect nu se identifica terenul bun de fundare se va continua sapatura pana la atingerea lui. Sapatura se va umple cu beton simplu C^{12}_{15} .

NOTA

Studiul geotehnic a fost realizat prin S.C. ARCHAUS S.R.L. de către Ing. geolog ALEXANDRA TERTELEAC
S-au executat pe amplasament trei foraje foraje in vecinatatea pasarelei si a estacadei, lavand urmatoarea stratificatie:

Foraj F1 (mal drept)

0,00 - 1.00m - Praf argilos, galben-cafeniu, cu calcar diseminat, tare ;
1.00 - 3.10m - Argila prafoasa, cafeniu-galbuie, cu calcar diseminat, tare;
3.10 - 4.10 m - Praf argilos slab nisipos, cenusiu, cu calcar diseminat, consistent;
4.10 - 5.50m : nisip argilos, cenisiu, consistent
5.50 - 6.50m : nisip fin-mijlociu, galben, umed;
6.50 - 7.30m: nisip mijlociu-mare, cafelun-galben, saturat, cu pietris mic
7.30 - 9.90m: nisip fin-mijlociu, cenisiu, saturat
9.90- 11.60m: pietris mic-mijlociu, cu nisip mare-mijlociu, cenusiu, saturat
11.60-12.80m: nisip mare mijolciu, cenusiu, saturat, cu petris mic
12.80-14.60m: argila prafoasa slab nisipoasa, censie, consistenta
14.60-15.20m: argila cenusie, consistenta;
15.20-16.80m: argila slab nisipoasa, cenusie, cosistenta
16.80 -18.10m: argila prafoasa nisipoasa, cenusie, consistenta
18.10-19.20m: argila nisipoasa, cenusiu-cafenie, vartoasa
19.20-20.00m: nisip mijlociu, cenusiu, cu pietris mic saturat
Nivel Hidrostatic: 6.70m

Foraj F2 (mal drept)

0,00 - 2.00m - Argila prafoasa, cafenie, tare ;

Foraj F3 (mal drept)

0,00 - 1.20m - umplutura din material argilos-prafos, cafeniu, tare cu fragmente de caramida
1.20 - 2.35m - argila prafoasa nisipoasa, cafeniu-galbuie, vartoasa
2.35 - 4.00m - argila prafoasa, cafenie, cu calcar diseminat, vartos

Deoarece pasarela pietonala are o lungime de ~350m 3 sondaje nu sunt indeajuns pentru a realizare proiectul tehnic al structurii. Inainte de realizarea proiectului tehnic se vor face investigatii geotehnice complete astfel incat sa se determine stratificatia pentru inteaga pasarela.
In zonele in care se intalneste umplutura pilotul se va prelungii astfel incat el sa fie incastrat in argila minim 1.80m. In functie de producatorul pilotilor metalici insurubati se alege diametrul si lungimea acestora.
Se vor realiza 15 piloti si se vor face incercari la compresiune, intindere si transversal si in functie de rezultate se vor corela proiectele tehnice.

Fig. 7. Amplasamentul investigatiilor geotehnice executate pe malurile raului Mures.

MATERIALE

a) Otel :SR EN 10025 - 2:2004
- Grinzi .....grade S355-J2
- Tevi laminate.....grade S355-J2
- Table .....grade S355-J2

b) - Surub IP-gr.10.9 HV .....SR EN ISO 898-1/2013 / SR EN 14399-4/2007
- Piulite IP-gr.10.9 HV ..... ~~SR EN 898-2 :2012 / SR EN 14399-4/2007~~
- Saibe H .....SR EN 14399-6/2005

Toate placile de capat vor fi sudate cu sudura in adancime cu patrundere totala! / All butt welds will be performed with full penetration!

Weld type	SECTION	t	β	b	c
		10...20	45°...60°	0...2	2...4
		21...40	45°...60°	0...2	4...6
		5...20	20°...30°	0...2	1...2
		10...20	40°...50°	0...2	3...4
		5...10	35°...60°	0...2	-

NOTA GENERALA:
- INAINTE DE EXECUTIA CONFECTIEI METALICE ESTE NECESAR REALIZAREA UNUI RELEVEU A STRUCTURII DE BETON SI IN CAZUL IN CARE EXISTA ABATERI IMPORTANTE SE VA ANUNTA PROIECTANTUL
- CONTRACTORUL TREBUIE SA VERIFICE TOATE DIMENSIUNILE DIN DESENE INAINTE DE PROCURAREA MATERIALELOR SI INCEPEREA LUCRARILOR. ORICE DISCREPANTĂ APARUTA IN ACESTE DESENE TREBUIE RAPORTATA PROIECTANTULUI INAINTE DE INCEPEREA ORICAREI LUCRARI, IN CAZ CONTRAR CONTRACTORUL VA AVEA INTREAGA RESPONSABILITATE.
- INAINTE DE INCEPEREA ORICAREI LUCRARI SI APROVIZIONARI DE MATERIALE CONTRACTORUL TREBUIE SA IA LEGATURA CU PROIECTANTUL PENTRU A VEDEA DACA ESTE IN POSESIA ULTIMEI VERSIUNI A PREZENTULUI PLAN, IN CAZ CONTRAR CONTRACTORUL VA AVEA INTREAGA RESPONSABILITATE.
- PIESELE LAMINATE SE VOR PROTEJA ANTICOROZIV IN UZINA PRIN ZICNARE. NU SE VOR PROTEJA ANTICOROZIV BULOANELE NELSON SI ARMATURILE CARE SE VOR INGLOBA IN BETON.

ADURO BUCUREȘTI - ROMÂNIA SOCIETATE CU RĂSPUNDERE LIMITATĂ

PRESTATOR: SC ADURO SRL, Adresa: Str. Witting, nr. 4, Sect 1, Bucuresti, Fax: +40 318 176 140, e-mail: office@aduro.ro	ADURO	2023	ing. Ovidiu Guzga
		Modif Data	PROIECTAT / VERIFICAT / SEF PROIECT
		Verificator	
BENEFICIAR: MUNICIPIUL ARAD, Adresa: BD. REVOLUTIEI NR. 75, JUDETUL ARAD, FAX: +40 257 284 744, TEL.: +40 257 281 850		TITLU PROIECT	"AMENAJAREA SI PUNEREA IN VALOARE A MALURILOR MURESULUI PE TRONSONUL CUPRINS INTRE PARCUL EUROPA SI PODUL DECEBAL"
NUME: SEF PROIECT arh. Elena Claudia OS; PROIECTAT ing. Ovidiu Guzga; DESENAT ing. Dan Bichis		PLANSA	PLAN FUNDATIE ESTACADA PIETONALA / R-05
DATA: 2023	SCARA: 1:150	FAZA PROIECT S.F.	NUMAR PROIECT 045AH / NUMAR PLANSA R-05

594x420 A2

PLAN ESTACADA PIETONALA

Scara 1:150

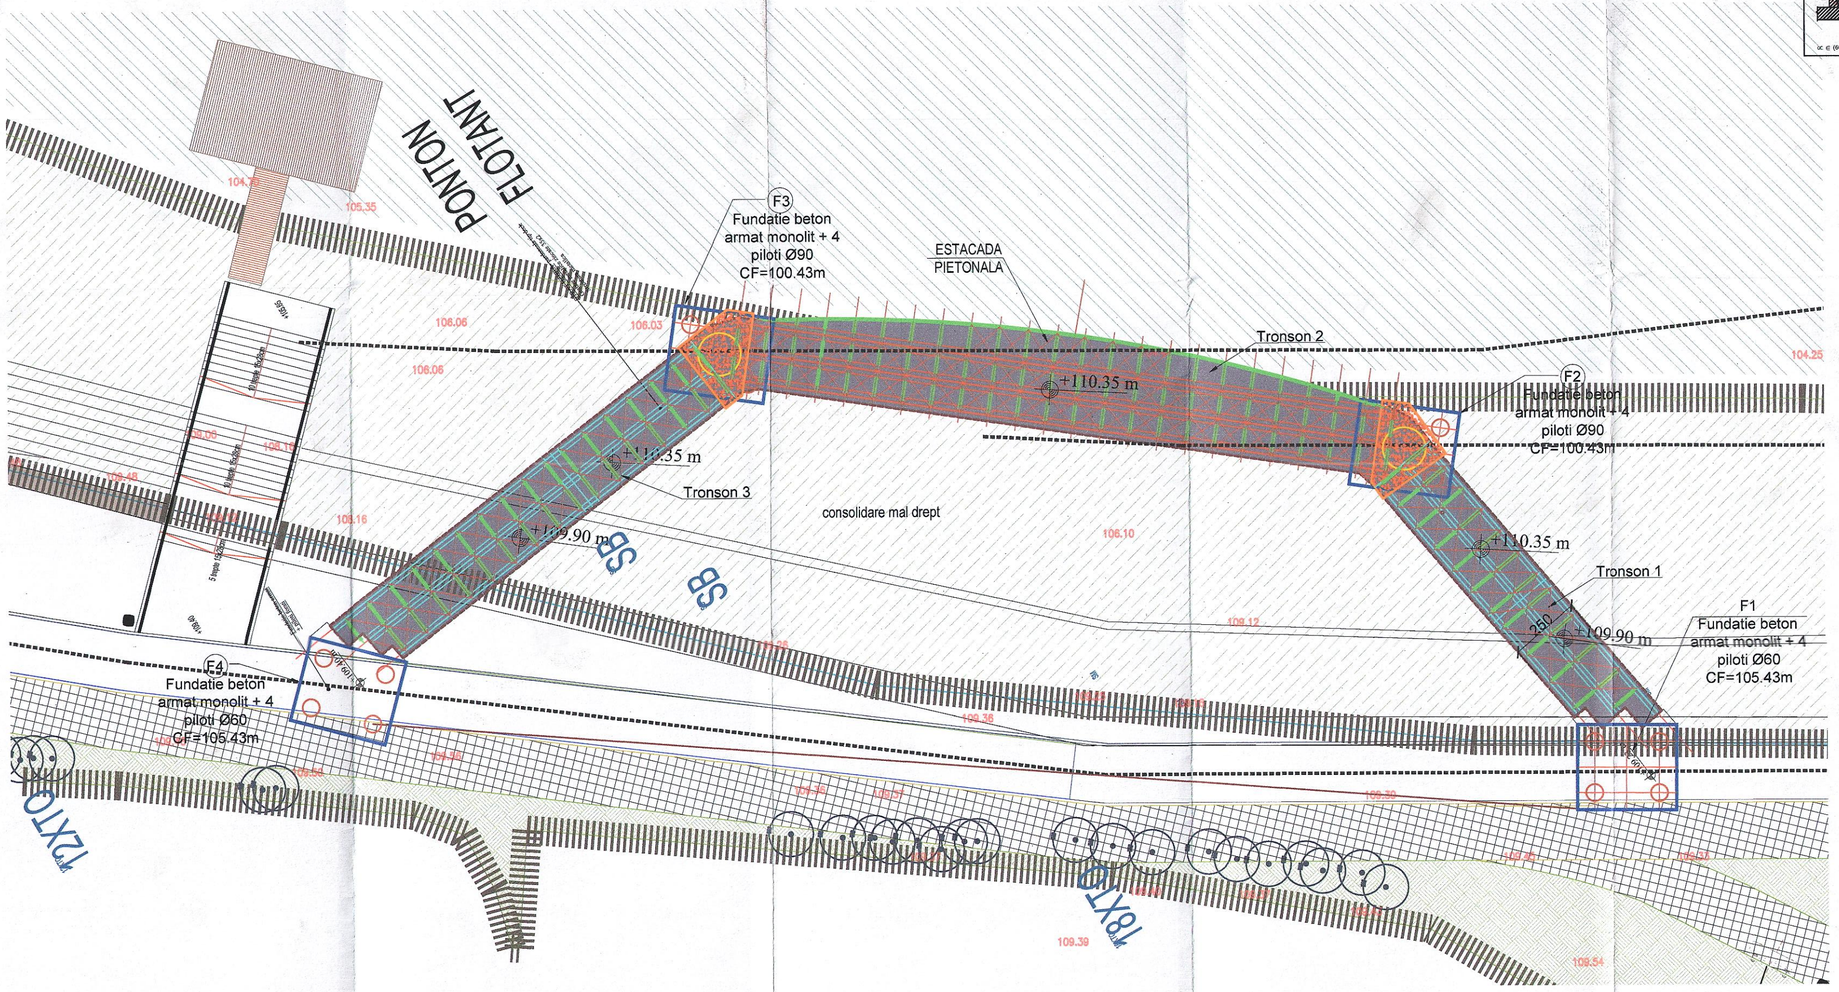

Daca nu se specifica altfel, imbinarile sudate se realizeaza cu sudura de colt, pe toata lungimea de contact a pieselor, grosimea cordonului de sudura va fi conform Tabel 1, si se va calcula functie de grosimea minima a metalului. Nivel de acceptare a imbinarilor sudate: B - conform: Normativ C150-99 Piesele laminate se vor proteja anticoroziv in uzina, culoarea este indicata in proiectul de arhitectura. Nu se vor proteja anticoroziv buloanele Nelson si armaturile care se vor ingloba in beton.	GROSIMEA MINIMA A METALULUI (mm)	GROSIMEA CORDONULUI DE SUDURA "a"
	4 .. 5	3
	5	3*
	6	4
	7	4
	8 ÷ 10	5
	12 ÷ 15	6
	15 ÷ 20	8

IMBINARE IN "T"/"T" CONECTION		IMBINARE PE MUCHIE / CONNECTION ON THE EDGE	
PE O SINGURA PARTE/ ON ONE SIDE	PE AMBELE PARTI/ ON BOTH SIDES	PE O SINGURA PARTE/ ON ONE SIDE	PE AMBELE PARTI/ ON BOTH SIDES INCEPATORAREA MARGINILOR/
$\alpha \in (60^0 \div 120^0)$		$\alpha \in (90^0 \div 120^0)$	$\alpha \in (60^0 \div 120^0)$ $\alpha_{max} = \frac{t_1}{t_2} = 3$

Toate placile de capat vor fi sudate cu sudura in adancime cu patrundere totala!
All butt welds will be performed with full penetration!

Weld type	SECTION	t	β	b	b1	c
		10...20	45°...60°	0...2	2...4	
		21...40	45°...60°	0...2	4...6	
		5...20	20°...30°	0...2	1...2	
		10...20	40°...50°	0...2	3...4	
		5...10	35°...60°	0...2	-	

Caracteristicile constructiei

- Amplasament	ARAD
- Clasa de importanta conform normativului P-100-1/2013	III
- Zona seismica	ag=0.20g Tc=0.7s
- Categoria de importanta	☐A ☐B ☑C ☐D
- Incarcarea din zapada pe sol are valoarea caracteristica la IMR=50 ani, conform CR 1-1-3-2012	S0,k= 1.50 kN/mp
- Presiunea de referinta a vantului mediata pe 10 minute la 10 metri inaltime deasupra solului pentru IMR= 50 ani conform normativului CR 1-1-4-2012	0.5 kPa

NOTA GENERALA:

- INAINTE DE EXECUTIA CONFECTIEI METALICE ESTE NECESAR REALIZAREA UNUI RELEVEU A STRUCTURII DE BETON SI IN CAZUL IN CARE EXISTA ABATERI IMPORTANTE SE VA ANUNTA PROIECTANTUL
- CONTRACTORUL TREBUIE SA VERIFICE TOATE DIMENSIUNILE DIN DESENE INAINTE DE PROCURAREA MATERIALELOR SI INCEPEREA LUCRARILOR. ORICE DISCREPANTA APARUTA IN ACESTE DESENE TREBUIE RAPORTATA PROIECTANTULUI INAINTE DE INCEPEREA ORICAREI LUCRARI, IN CAZ CONTRAR CONTRACTORUL VA AVEA INTREAGA RESPONSABILITATE.
- INAINTE DE INCEPEREA ORICAREI LUCRARI SI APROVIZIONARI DE MATERIALE CONTRACTORUL TREBUIE SA IA LEGATURA CU PROIECTANTUL PENTRU A VEDEA DACA ESTE IN POSESIA ULTIMEI VERSIUNI A PREZENTULUI PLAN, IN CAZ CONTRAR CONTRACTORUL VA AVEA INTREAGA RESPONSABILITATE.
- PIESELE LAMINATE SE VOR PROTEJA ANTICOROZIV IN UZINA PRIN ZICNARE. NU SE VOR PROTEJA ANTICOROZIV BULOANELE NELSON SI ARMATURILE CARE SE VOR INGLOBA IN BETON.

Îmbinări cu şuruburi

Fără alte indicaţii, pentru îmbinările cu şuruburi se vor utiliza buloane gr. 10.9, parţial filetate, ISO4014 (DIN931).

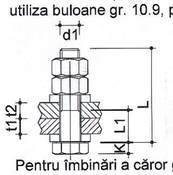

L1≥t1+0.5xt2
Piuliţă hexagonală ISO4032 (DIN934). Iminarea se va realiza cu 2 piulite (a2a pentru a preveni desurubarea)
Se vor folosi cate 2 şaibe plate ISO7089 (DIN125A) pentru fiecare imbinare.
Pentru îmbinări a căror grosime totală nu depăşeşte 15mm se pot folosi şuruburi complet filetate ISO4017 (DIN933)

Strângerea şuruburilor

Îmbinările nu au fost calculate în ipoteza pretensionării şuruburilor. Strângerea şurubului se va face la un moment situat între 25% şi 50% din momentul de strângere de pretensionare, astfel încât să se realizeze un contact satisfacator între părţile care se asamblează.
Organele de samblare zincate termic inainte de strangere filetul se vor unge cu MoS2

MATERIALE

a) Otel :SR EN 10025 - 2:2004
- Grinzi .....grade S355-J2
- -Tevi laminate.....grade S355-J2
- Table .....grade S355-J2

b) - Surub IP-gr.10.9 HV .....SR EN ISO 898-1/2013 / SR EN 14399-4/2007
- Piulite IP-gr.10.9 HV ..... SR EN 898-2 :2012 / SR EN 14399-4/2007
- Saibe H .....SR EN 14399-6/2005

M0	2023	ing. Ovidiu Guzga			
Modif	Data	PROIECTAT	VERIFICAT	SEF PROIECT	
Verificator					

PRESTATOR:

SC ADURO SRL
Adress: Str. Witting, nr. 4, Sect 1, Bucuresti, Fax: +40 318 176 140
e-mail: office@aduro.ro

BENEFICIAR:

MUNICIPIUL ARAD
Adresa: BD. REVOLUTIEI NR. 75, JUDETUL ARAD
FAX: +40 257 284 744
TEL.: +40 257 281 850

TITLU PROIECT: ***"AMENAJAREA SI PUNEREA IN VALOARE A MALURILOR MURESULUI PE TRONSONUL CUPRINS INTRE PARCUL EUROPA SI PODUL DECEBAL"***

PLAN ESTACADA PIETONALA

NUME	
SEF PROIECT	arh. Elena Claudia O
PROIECTAT	ing. Ovidiu Guzga
DESENAT	ing. Dan Bichis

DATA: 2023 SCARA: 1:150 FAZA PROIECT: S.F. NUMAR PROIECT: 045AH NUMAR PLANSA: R-06

594x420 A2