PLAN URBANISTIC GENERAL MUNICIPIUL ARAD

PLANŞA NR.4.3. REGLEMENTĂRI EDILITARE PROPUSE. ALIMENTARE CU GAZE NATURALE. ALTE HIDROCARBURI

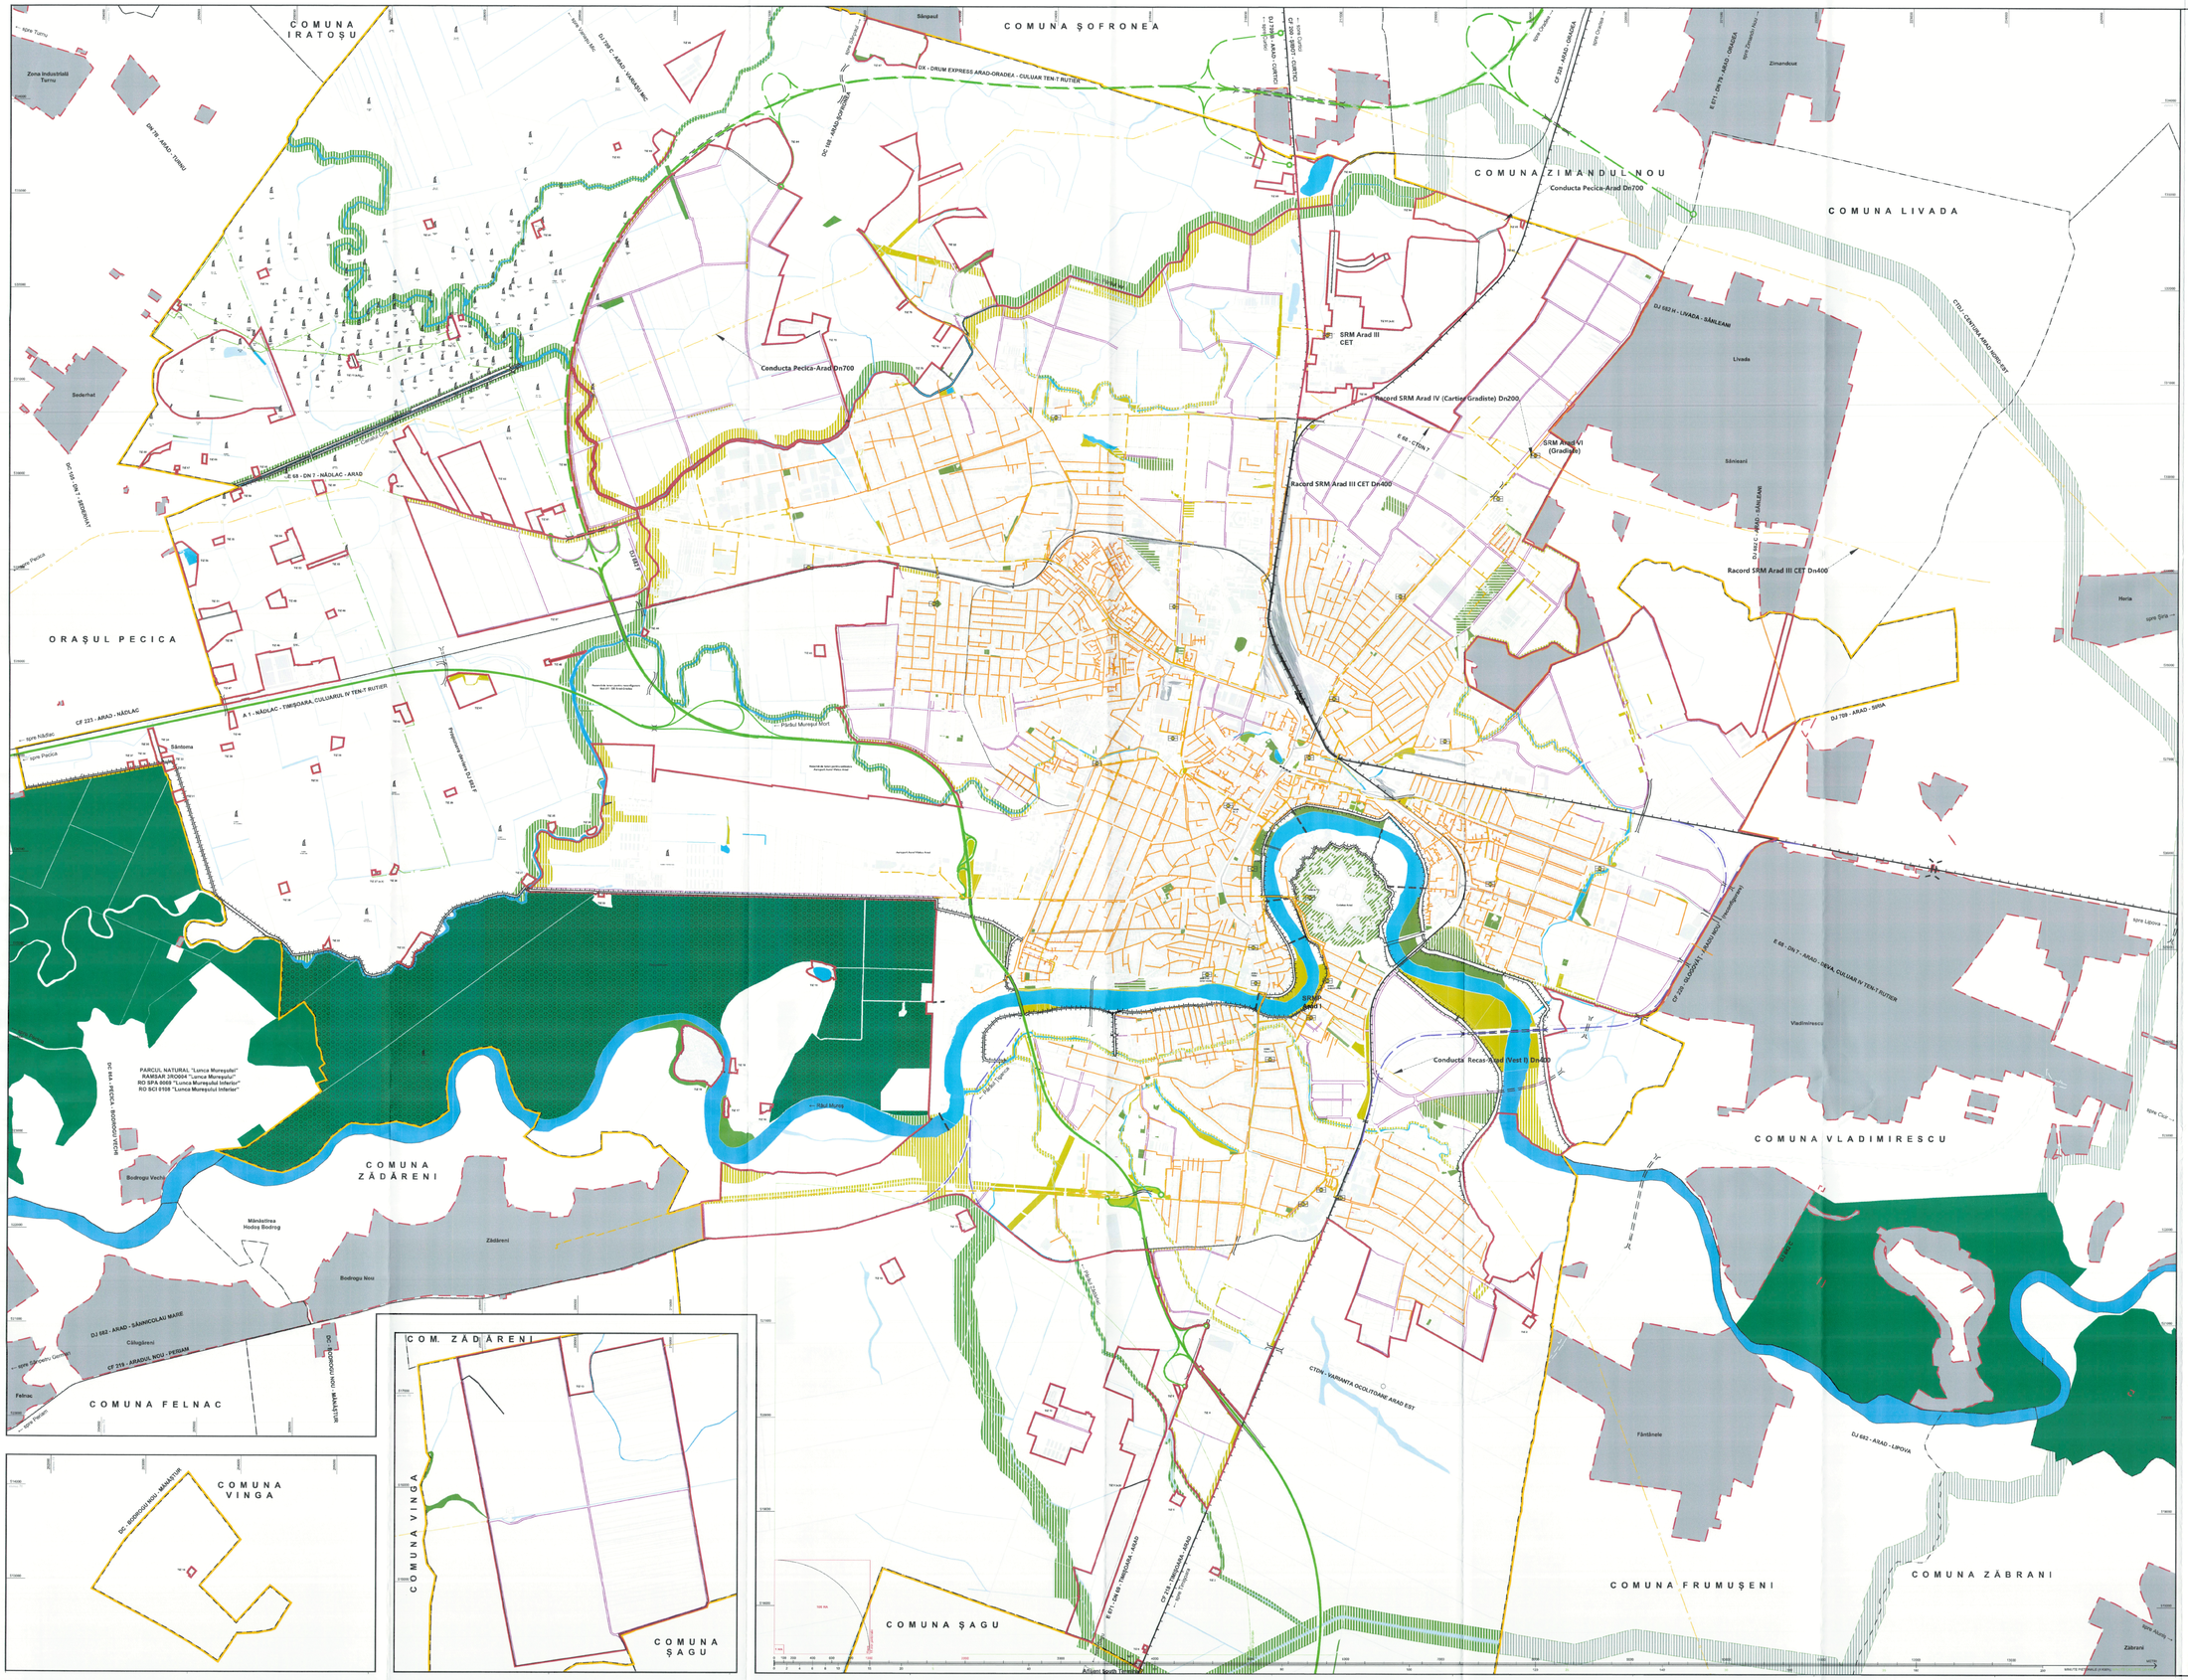

LEGENDA

Limite teritoriale

- Limita teritoriului administrativ UAT Arad
- Limita teritoriului municipiul
- Limita teritoriului oraşului
- Limita teritoriului comunei
- Limita teritoriului intravilan propus
- Limita teritoriului intravilan al localităţilor inventariate
- Limita cadastrului de proprietate
- Limita de zone funcţionale existente
- Limita de zone funcţionale propuse

Zonificare funcţională intravilan

Zone funcţionale caracteristice

- Zone cu parcuri publice, scuaruri, zone verzi amenajate, cu acces public nelimitat existente
- Zone verzi diferite descriptibile de fâşi verdi/verde existente
- Fâşii verzi plantate existente
- Perdele verzi de protecţie existente
- Ape curgătoare existente

Reglementări propuse - restricţionare

- Reprezentarea zonelor funcţionale existente, în:
- Zone cu parcuri publice şi terasate
- Reprezentarea zonelor funcţionale existente, în:
- Zone cu parcuri publice, scuaruri, zone verzi amenajate, cu acces public nelimitat
- Reprezentarea zonelor funcţionale existente, în:
- Zone cu perdele verzi de protecţie

Reglementări propuse - interdicţiune

- Zone cu parcuri publice, scuaruri, zone verzi amenajate, cu acces public nelimitat propuse
- Perdele verzi de protecţie propuse

Folosinţa terenurilor extravilan

- Pădure existentă
- Pădure pe alte UTI ("un" existentă
- Pădure foioase existentă
- Perdele forestiere de protecţie sau cu rol ecologic existente
- Ape curgătoare existente
- Lacuri şi bălţi existente
- Diferite de deescare existente

Căi de comunicaţii

Căi ferate

- Căi ferate duble electrificate existente
- Căi ferate duble electrificate propuse
- Căi ferate simple neelectrificate existente
- Căi ferate îngustă pentru tramvai existente

Lucrări de artă

- Podur/ pasaje pasarele existente
- Podur/ pasaje pasarele propuse

Alte elemente

- Dig/ dig de protecţie împotriva inundaţiilor existente
- Punct/ ansamblu existent

Reţele tehnico-edilitare şi construcţii aferente

Reţele de gaze naturale şi construcţii aferente

- Reţele transport gaze de înaltă presiune Transgaz existente
- SRMP (Transgaz) existente
- Reţele transport gaze de medie presiune Distrigaz existente
- SRM (Eurom) existente
- Reţele de distribuţie gaze naturale EuroGaz existente

Reţele de ţiţei şi construcţii aferente

- Reţele de transport hidrocarburi OMV Petrom existente
- Sonde extracţie hidrocarburi existente

UAD 2013/2	
PLAN URBANISTIC GENERAL MUNICIPIUL ARAD	
Proiectant:	
Director proiect:	
Şef proiect:	
Data:	Scara:
4.3 - PUG - 4.3 - G	