


P.U.Z.

ZONA LOCUINTE INDIVIDUALE - strada LUCERNEI nr.13
ARAD

Legendă

- Limită zonă studiată
- Limita incintă propuneri
- Limite cadastrale
- Zonă locuințe existentă
- Zonă căi de comunicație rutieră și amenajări aferente existentă
- Zonă terenuri agricole in intravilan
- Terenul aferent acestui PUZ - agricol in intravilan
- Zona de protecție LEA

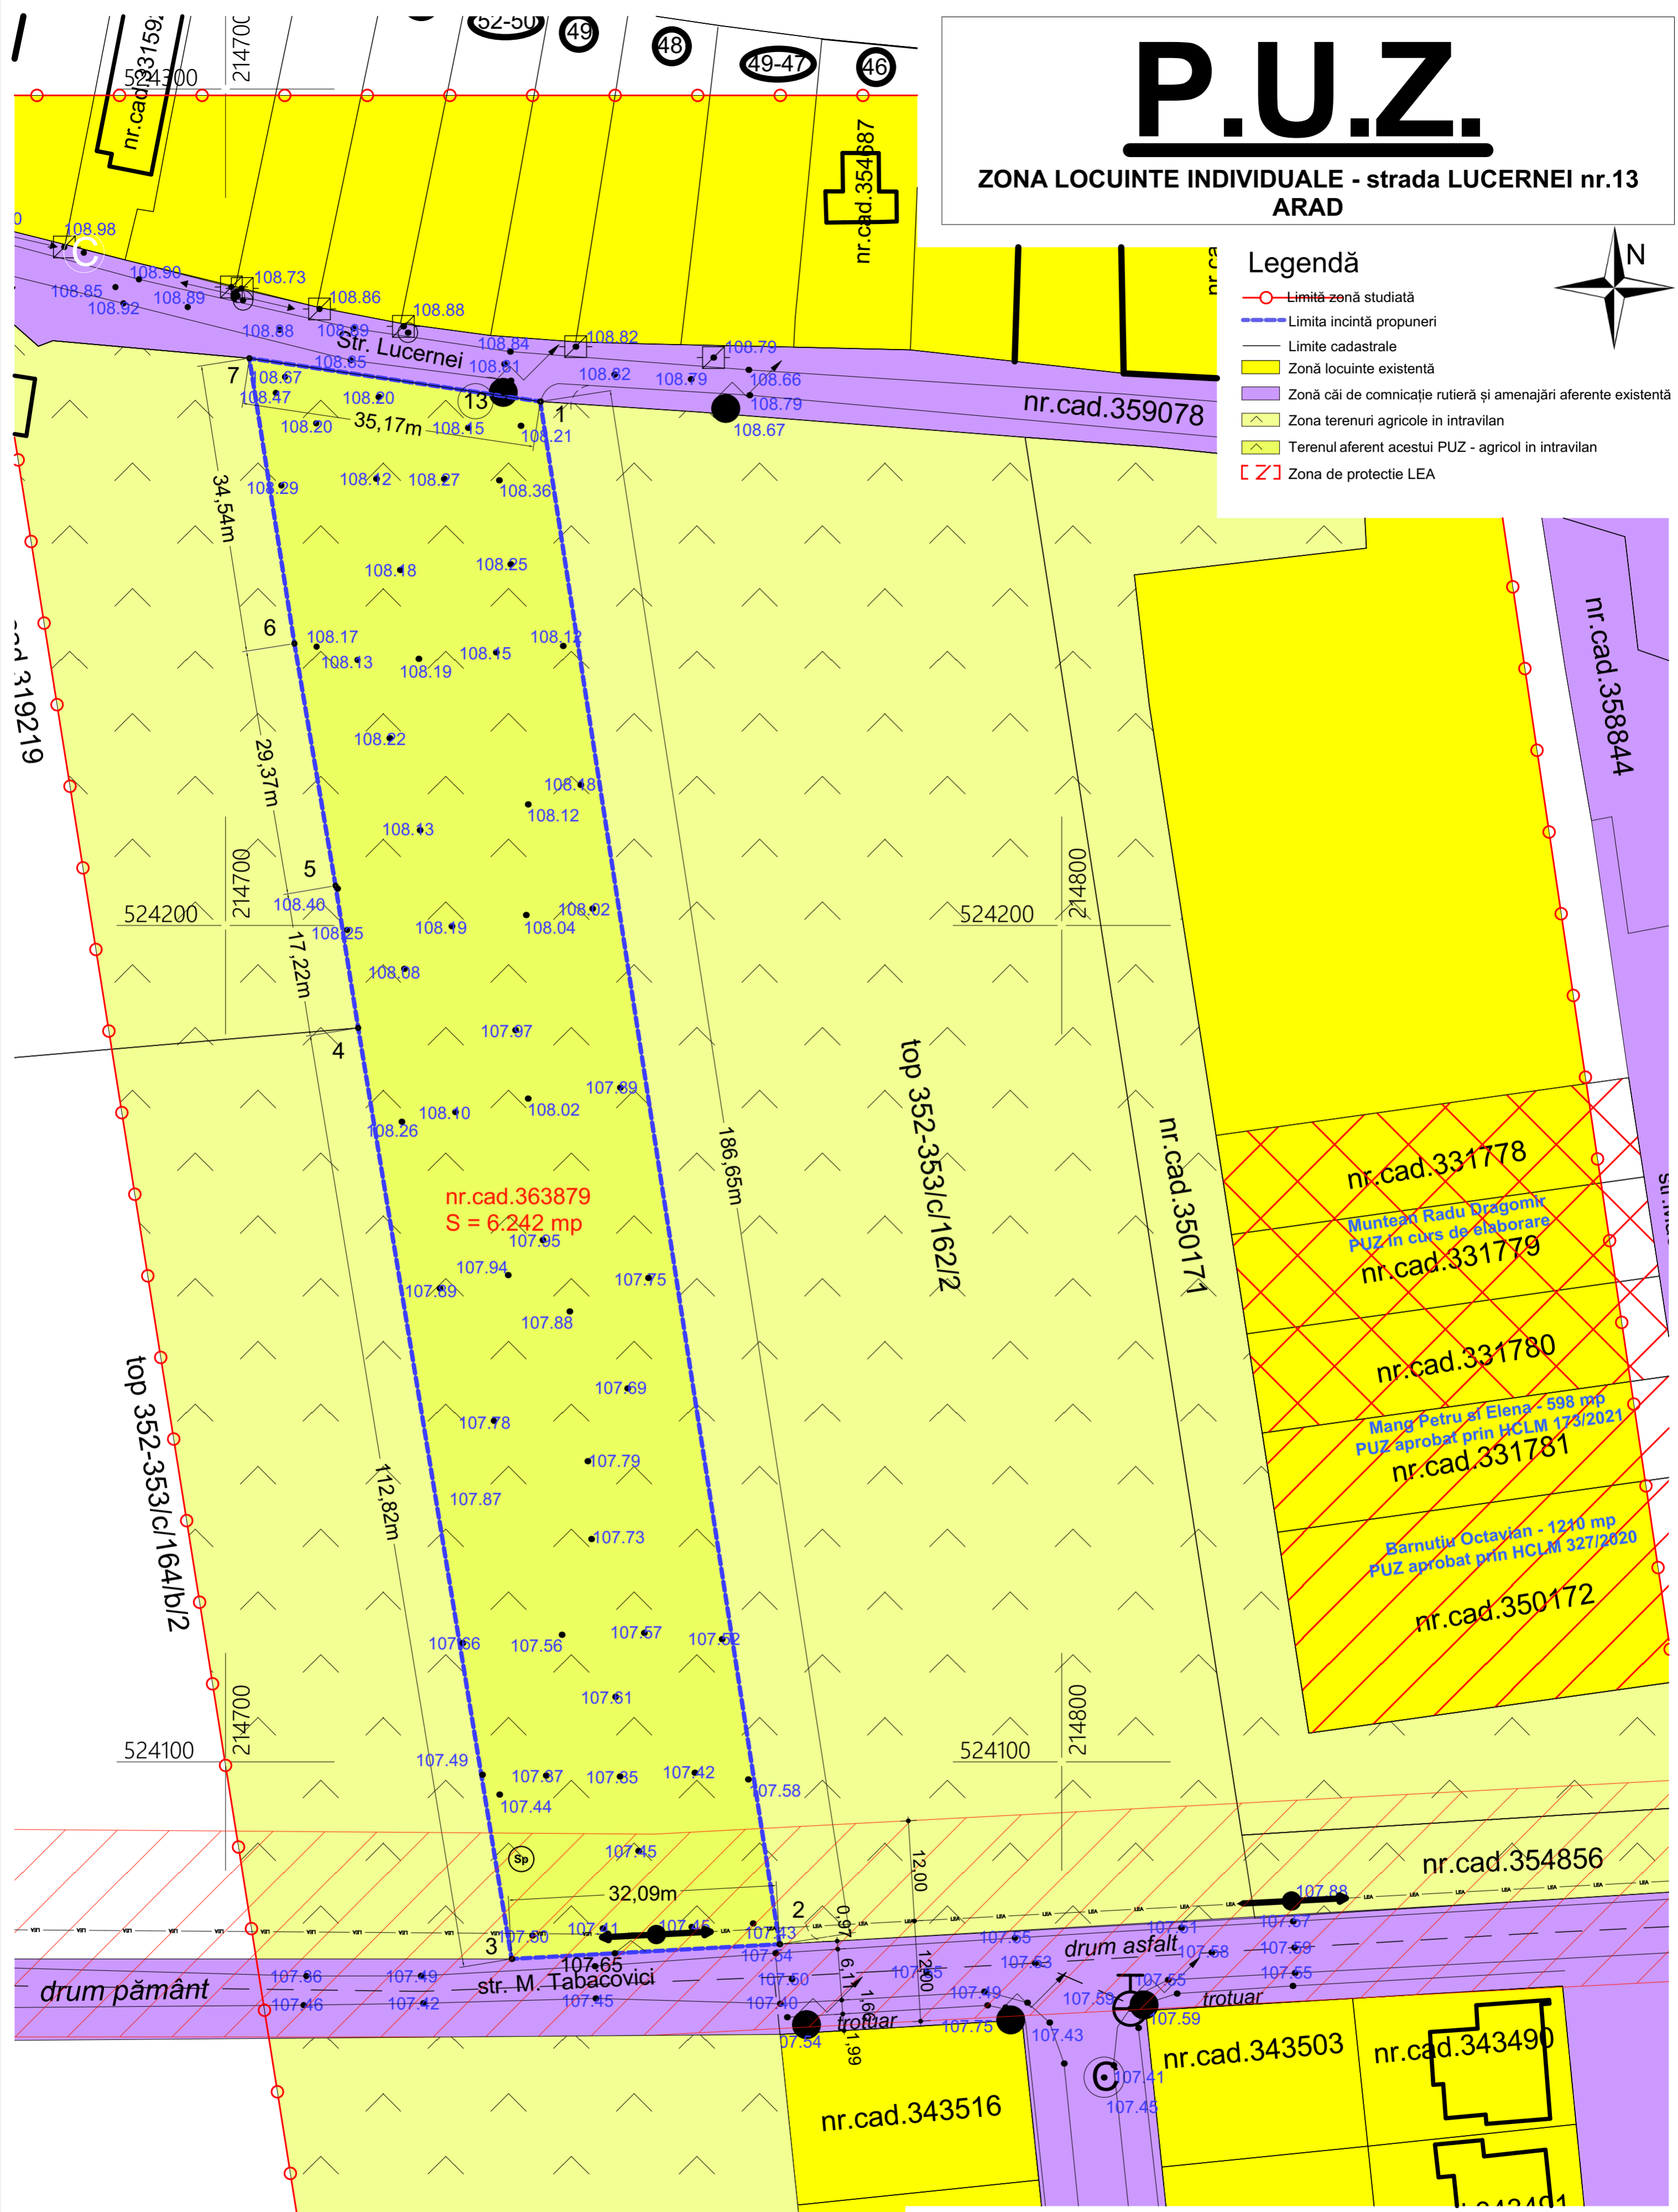

S.C. L&C ARHILUX CUBIC S.R.L. Arad, str.Muncii nr.34 C.I.F. 38565266				Beneficiar WEIL ALOIS HEINRICH WEIL ANNA CHRISTINE		PROIECT NR.08/2023
SPECIFICATIE	NUME	SEMNTATURA	SCARA	Titlu proiect-adresa ZONA LOCUINTE INDIVIDUALE - ARAD, str.Lucernei nr.13, jud.Arad		FAZA S.O.
SEF PROIECT	arh.Cioara Lucian		1:500	Titlu plansa SITUATIA EXISTENTA		Plansa nr. 02
PROIECTAT	arh.Cioara Lucian		DATA			
DESEANAT	arh.Cioara Lucian		2023			